


Eigendom: Gemeente Heemskerk
Kadastraal nummer: HKK01C2753

Eigendom: HHNK
Kadastraal nummer: HKK01C1417

Eigendom: J. Floor Holding
B.V.Kadastraal nummer: HKK01C2201

Eigendom: Woonopmaat
Kadastraal nummer: HKK01C1781

Eigendom: Gemeente Heemskerk
Kadastraal nummer: HKK01C2547

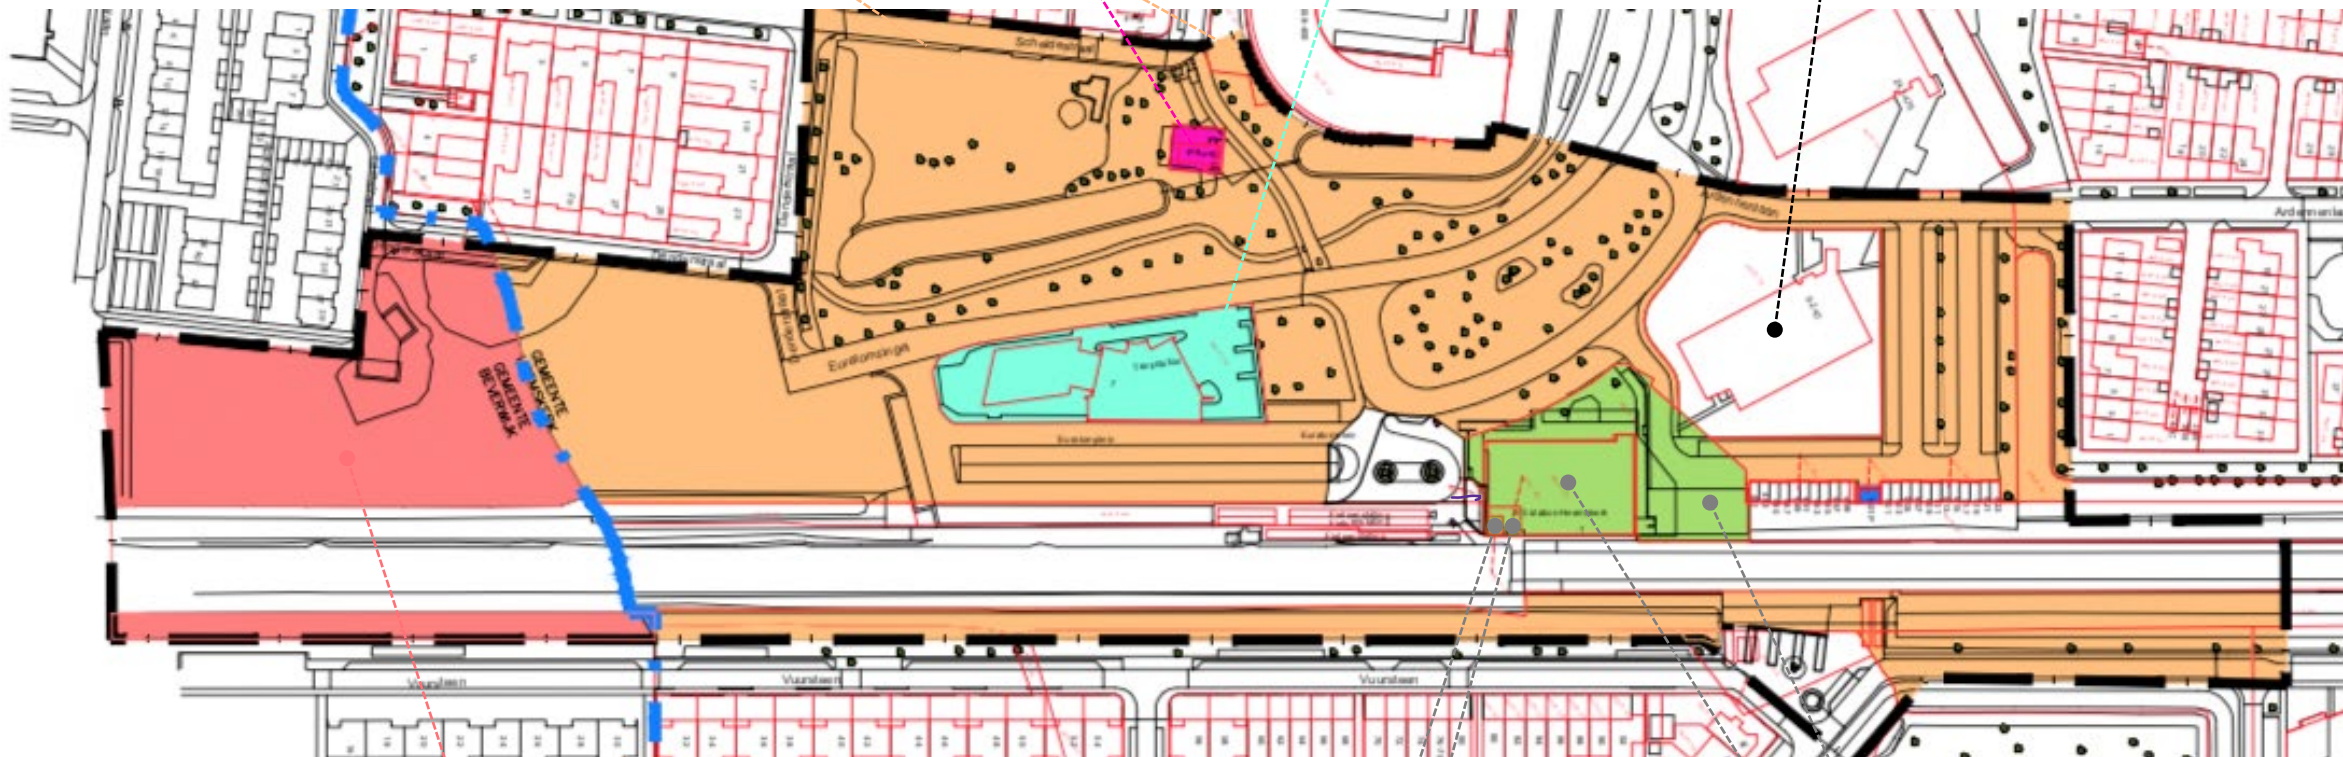

Eigendom: Gemeente Beverwijk
Sectie C, nummer 2937 - 5.800 m2

Eigendom: Noordkroon B.V.
Kadastraal nummer: HKK01C2170

Eigendom: Noordkroon B.V.
Kadastraal nummer: HKK01C2656

Eigendom: Noordkroon B.V.
Kadastraal nummer: HKK01C2169

Eigendom: Noordkroon B.V.
Kadastraal nummer: HKK01C1925