




A1 - A1'
Schaal 1:100

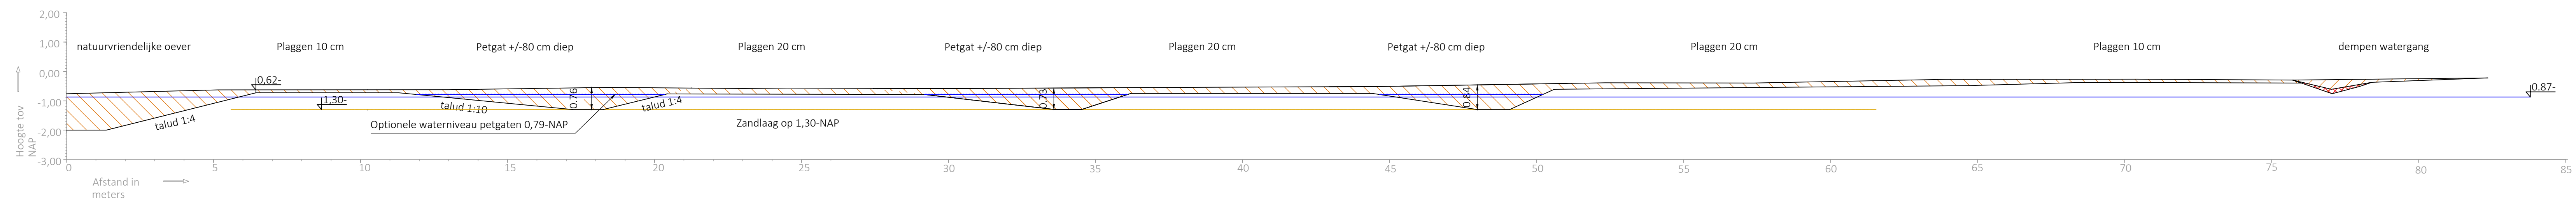


B1 - B1'
Schaal 1:100

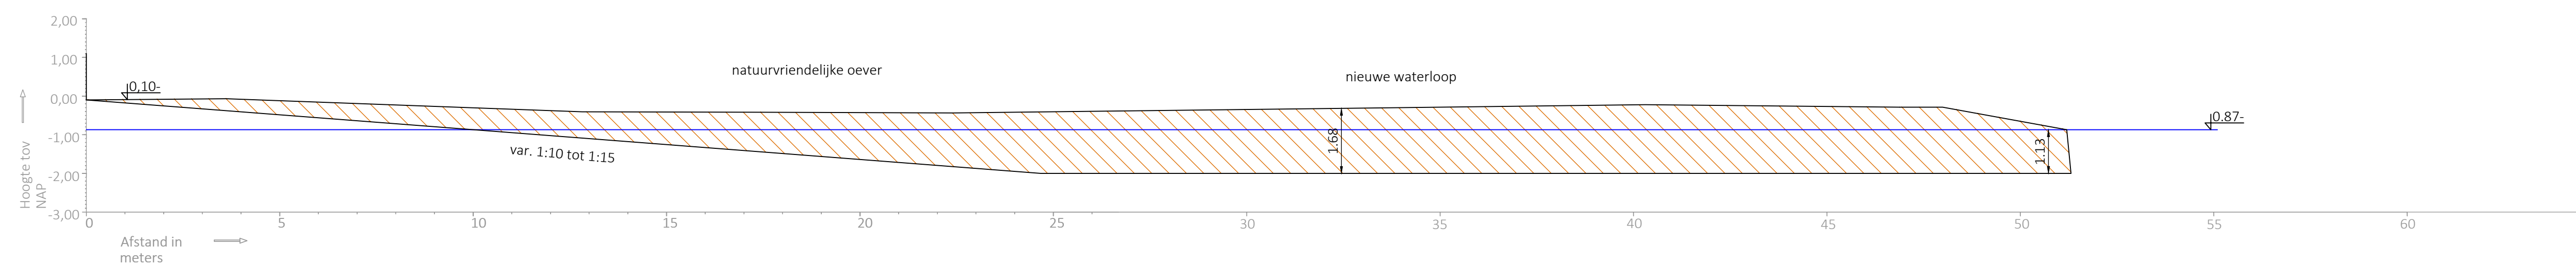


C1 - C1'
Schaal 1:100

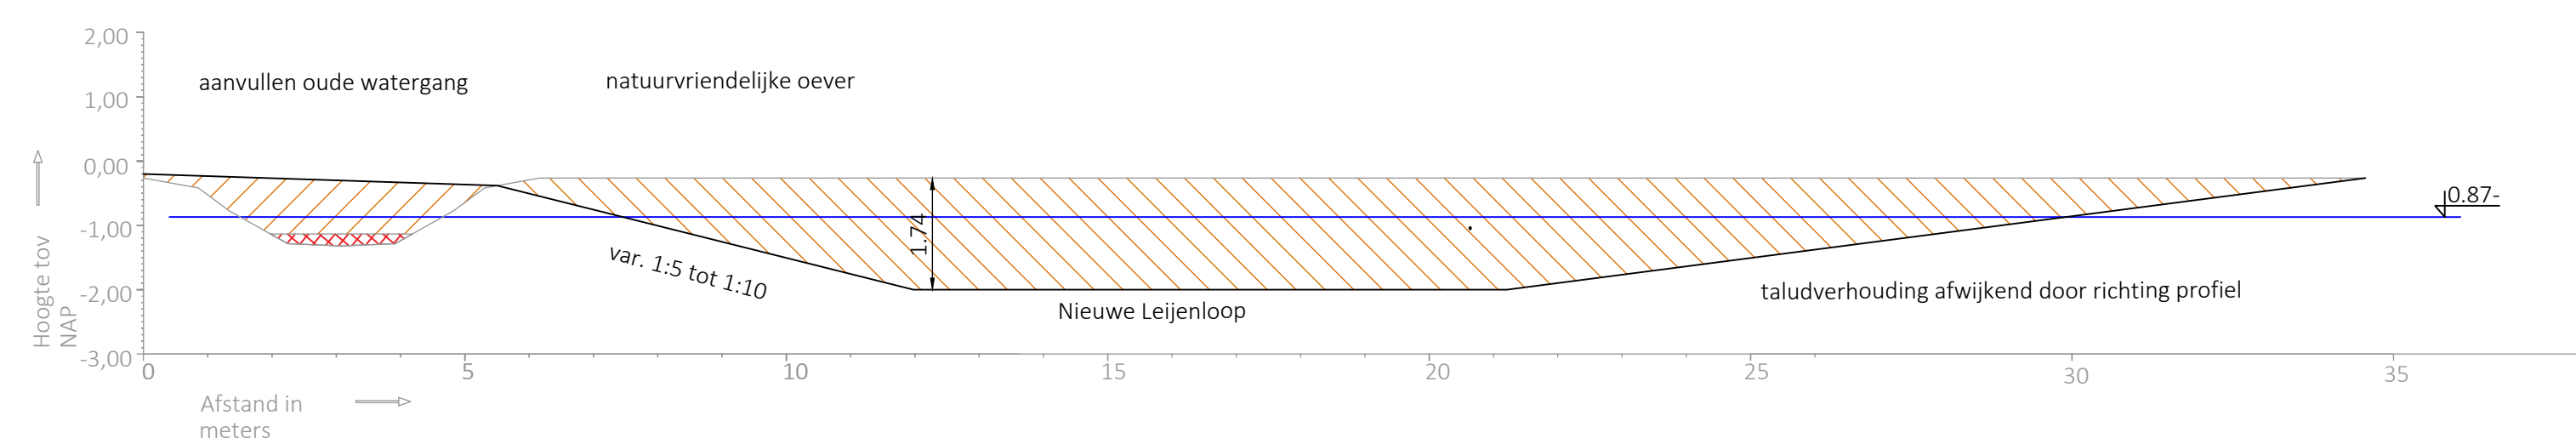

D1 - D1'
Schaal 1:100

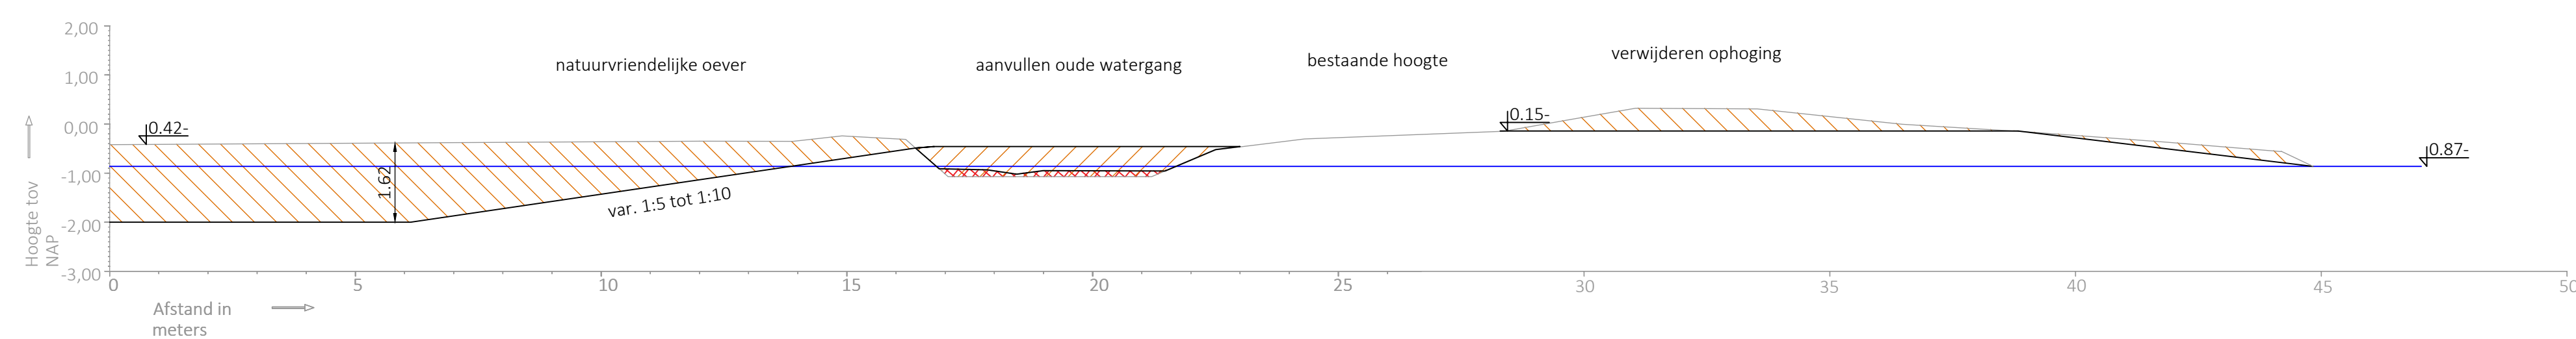

E1 - E1'
Schaal 1:100

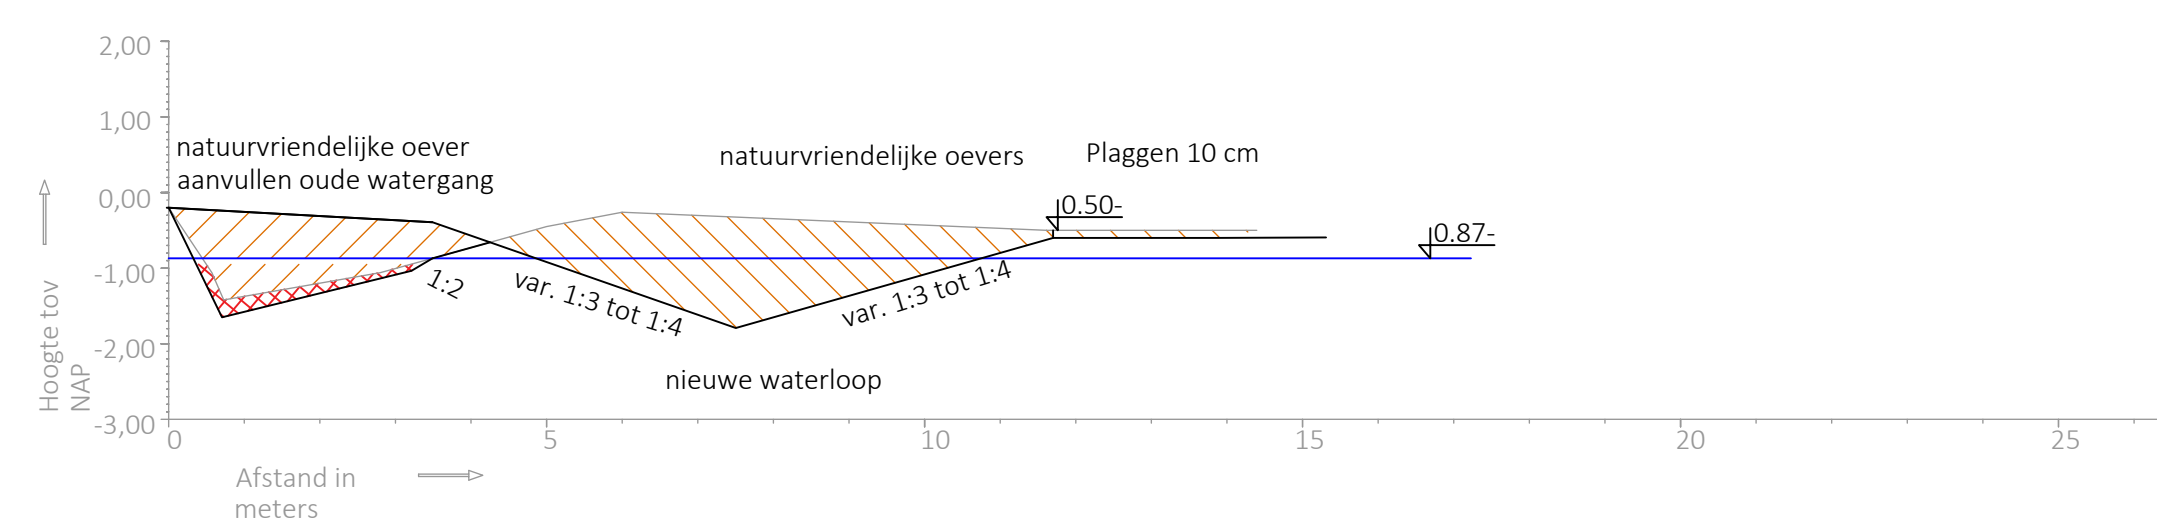

Legenda

-  bestaand maaiveld
-  nieuw maaiveld/talud/waterbodem
-  zomerpeil 0.87-NAP
-  ontgraven slib
-  Ontgraven vaste grond
-  Aanvullen



Version	Omschrijving wijziging	Datum	Gebruikt door
Project KRW Leijenloop Onderwerp Principeprofielen Naam 25-7-2023 Oordrachtgever NW WSN Version VO Schaal 1:100 Getekend door A.Oeverijk Blad 1 van 1 Formaat A0 Projectnummer 23225 Zuiderzeelaan 53 8017 JV ZWOLLE T 038-4236464 I www.ecogroen.nl eco groen advies & innovals bureau			