


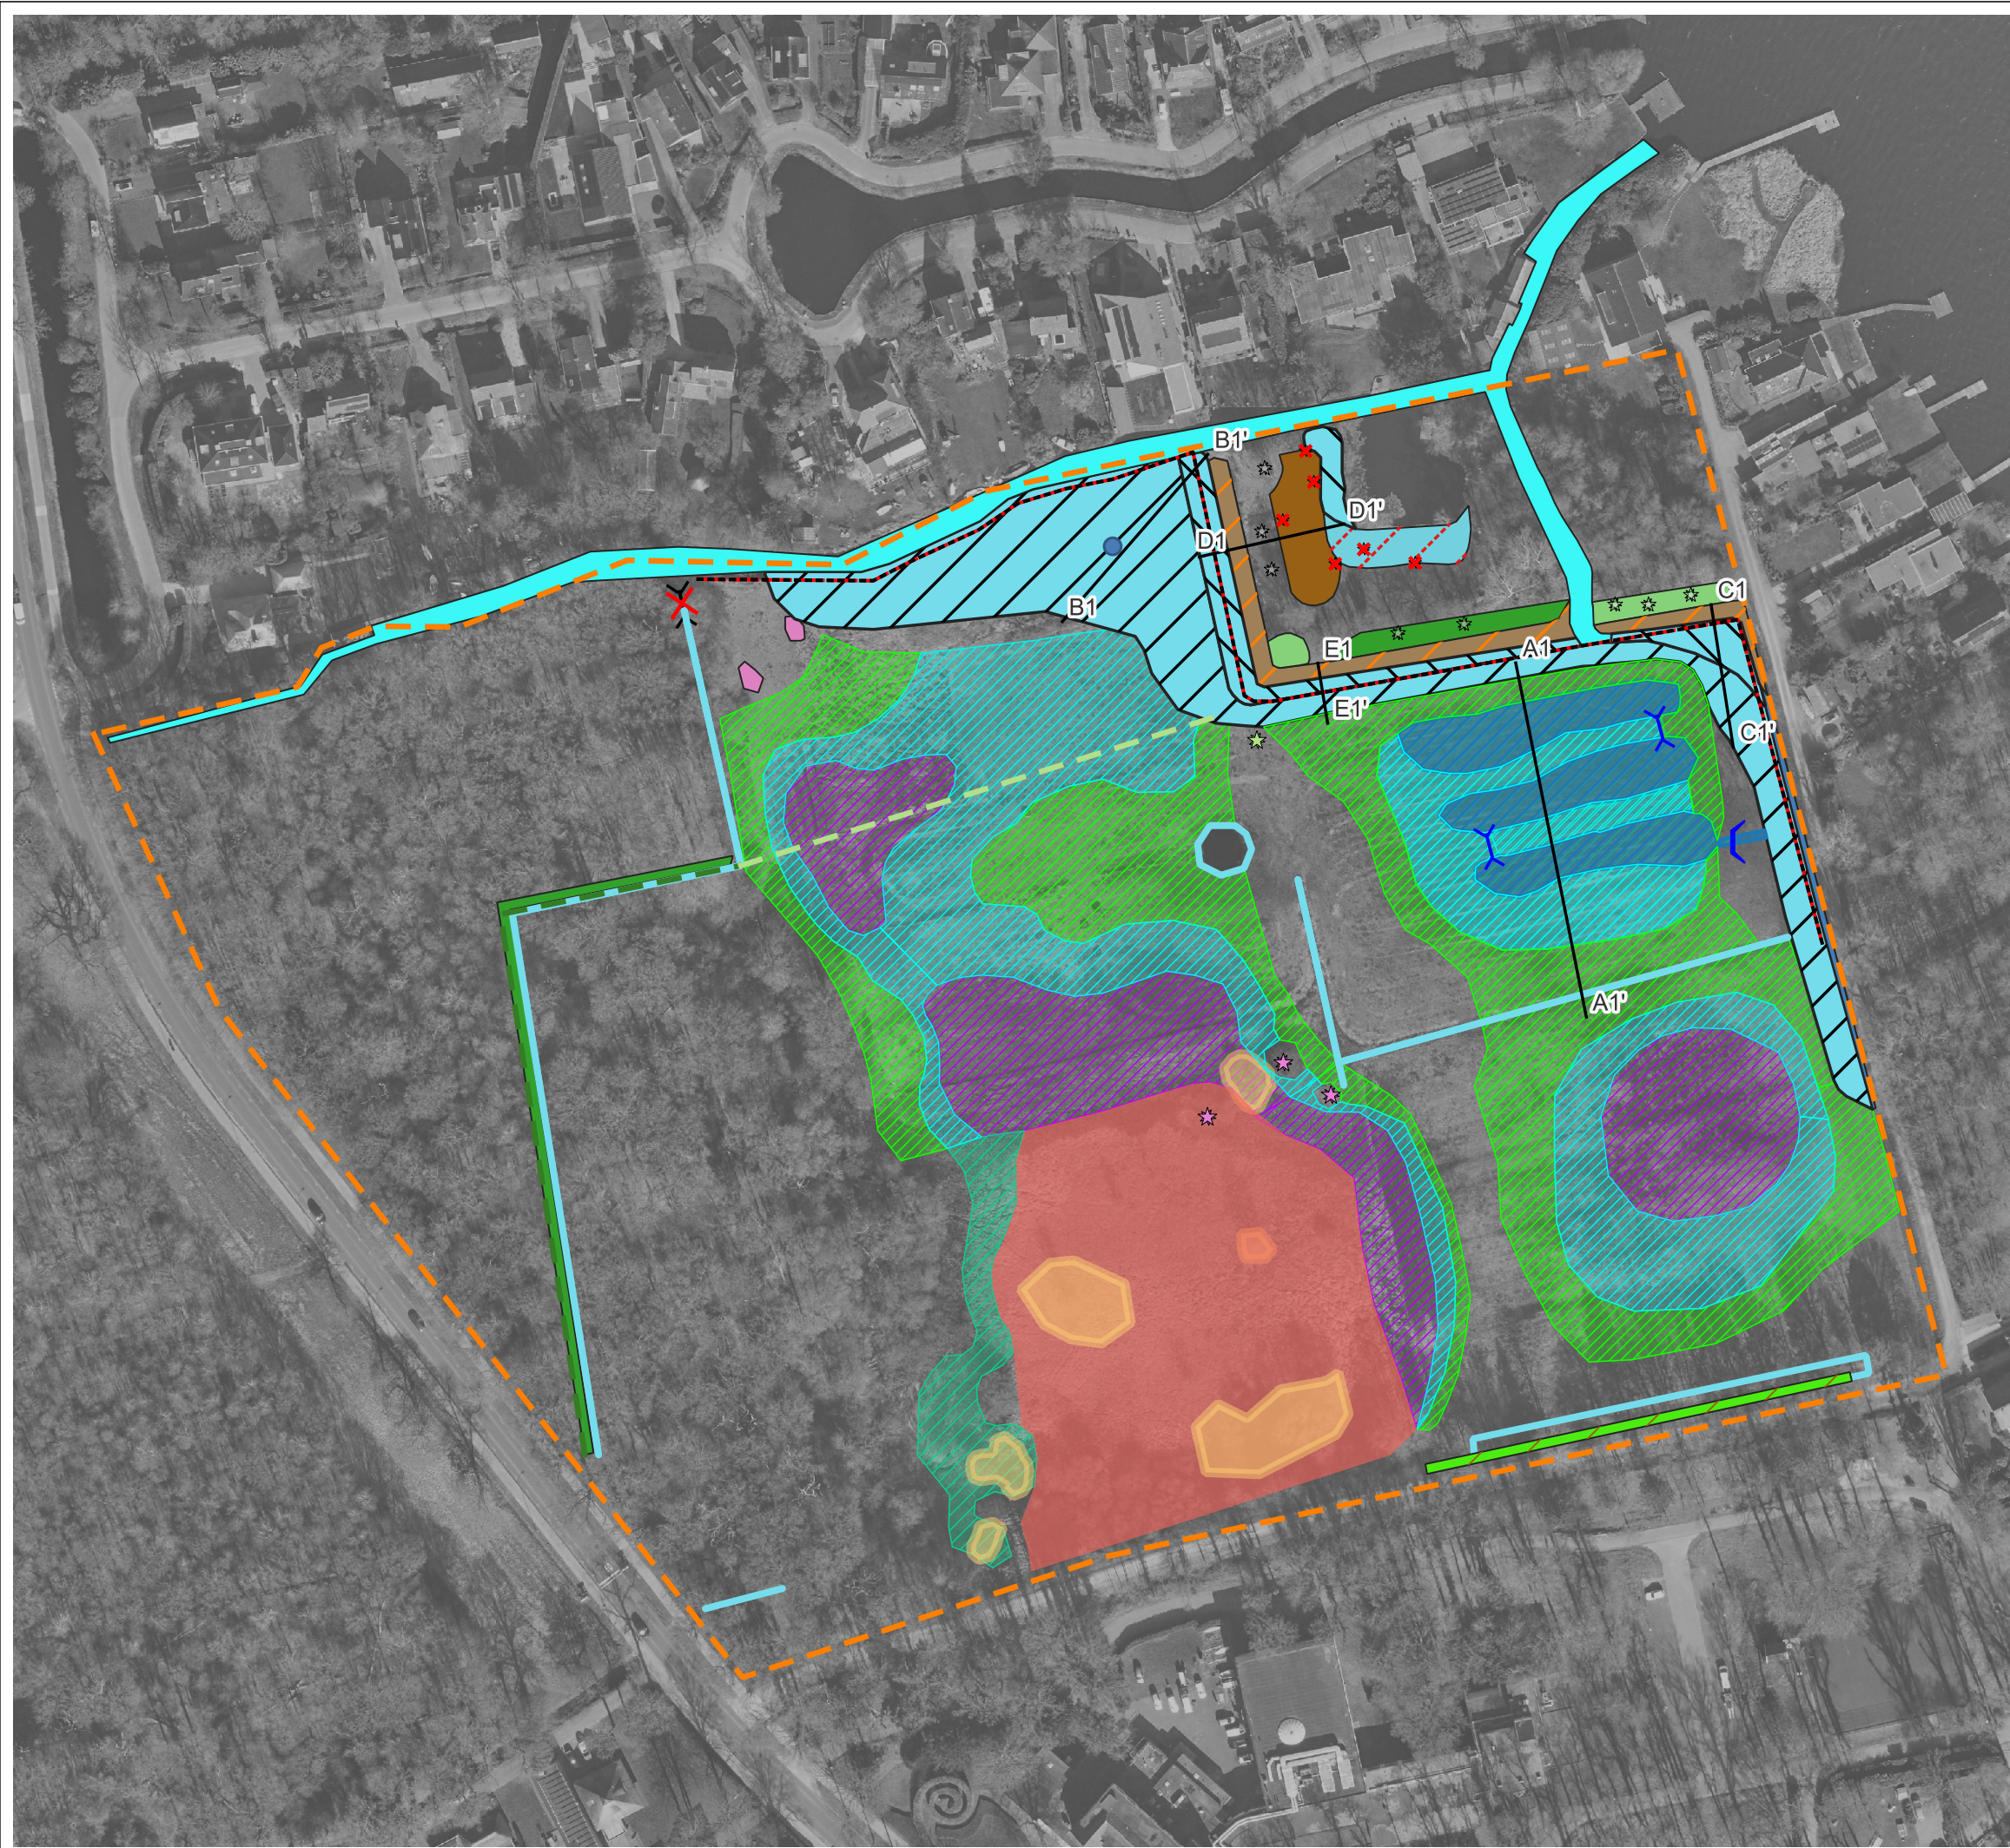

Project

KRW Leijenloop

Onderwerp

Maatregelenkaart

Legenda

Maatregelen

Boom verwijderen

Aanbrengen stuw

Verwijderen duiker

Duiker aanbrengen

Dempen sloot

Verwijderen raster

Bestaande watergang (sloot)

NVO

NVO WSN

Ophoging verwijderen

Petgat ontgraven

Plaggen 10 cm

Plaggen 20 cm

Plaggen 30 cm

Opschonen van de laagte / verwijderen strooisellaag

Handmatig verwijderen houtopslag

Niet betreden kwetsbare vegetatie

Inplanten struweel

Verwijderen houtopstand

Houtopstand waar mogelijk aanvullen

Dempen watergang

Bestaande situatie

Boom handhaven

Tormentil handhaven

Vuilboom handhaven

Peilbuis

Handhaven houtopstand

Bestaande waterloop

Overige

Plangrens

Transportroute door bos

Transportroute grasland

Datum

02/08/2023

Versie

VO

Kaartnummer

1/1

Schaal

1:1500

Kaartondergrond

Luchtfoto/PDOK

Formaat

A3, liggend

Opdrachtgever

Natuurmonumenten

Getekend door

A. Overwijk

Projectnummer

23225

Zuiderzeelaan 53  
8017 JV ZWOLLE

T 038-4236464  
I www.ecogroen.nl

eco  
groen

advies & ingenieursbureau