



A1 - A1'

Schaal 1:100

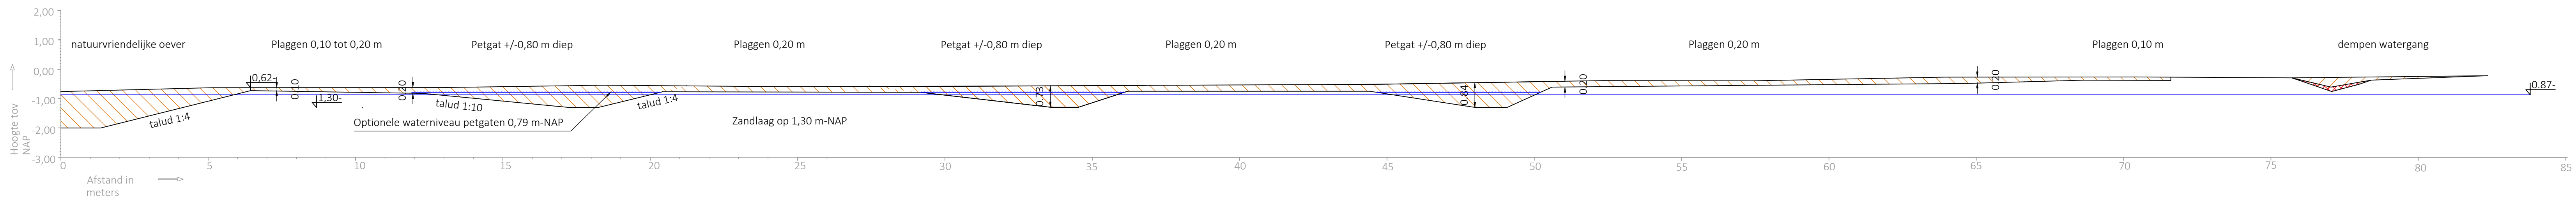


B1 - B1'

Schaal 1:100

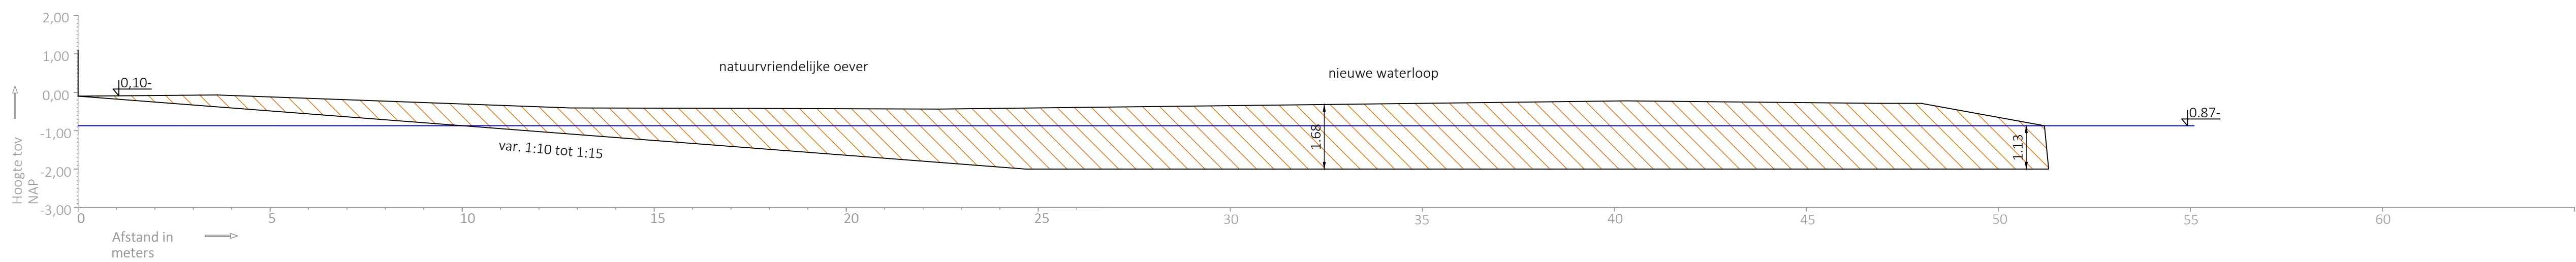


C1 - C1'

Schaal 1:100

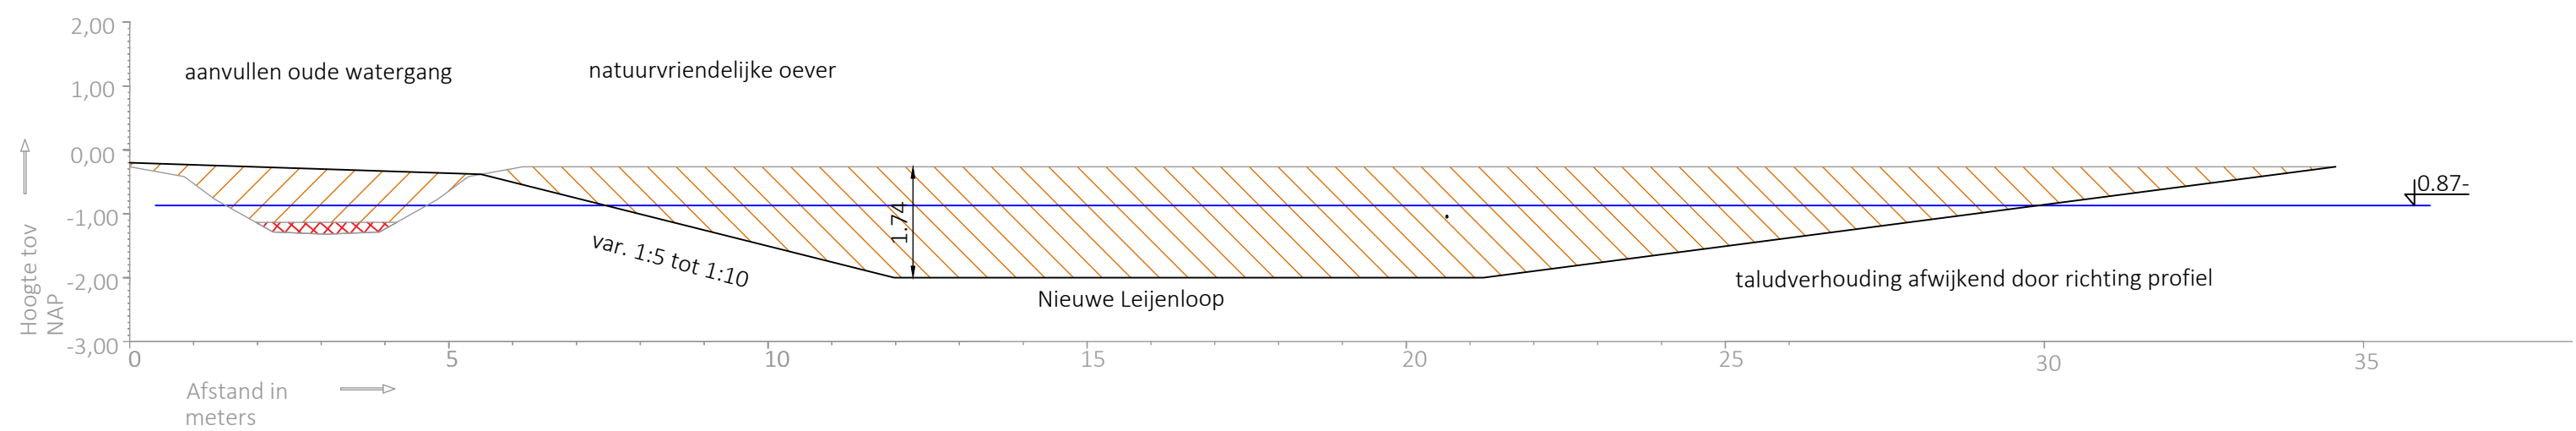


D1 - D1'

Schaal 1:100

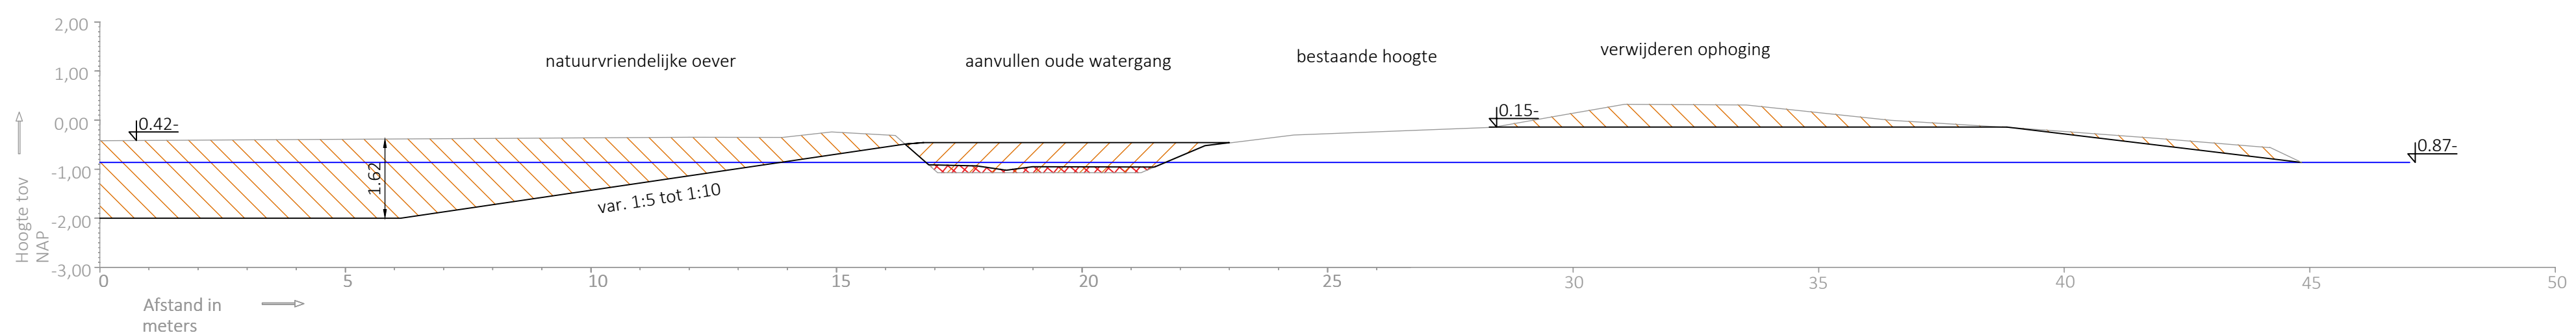

E1 - E1'

Schaal 1:100

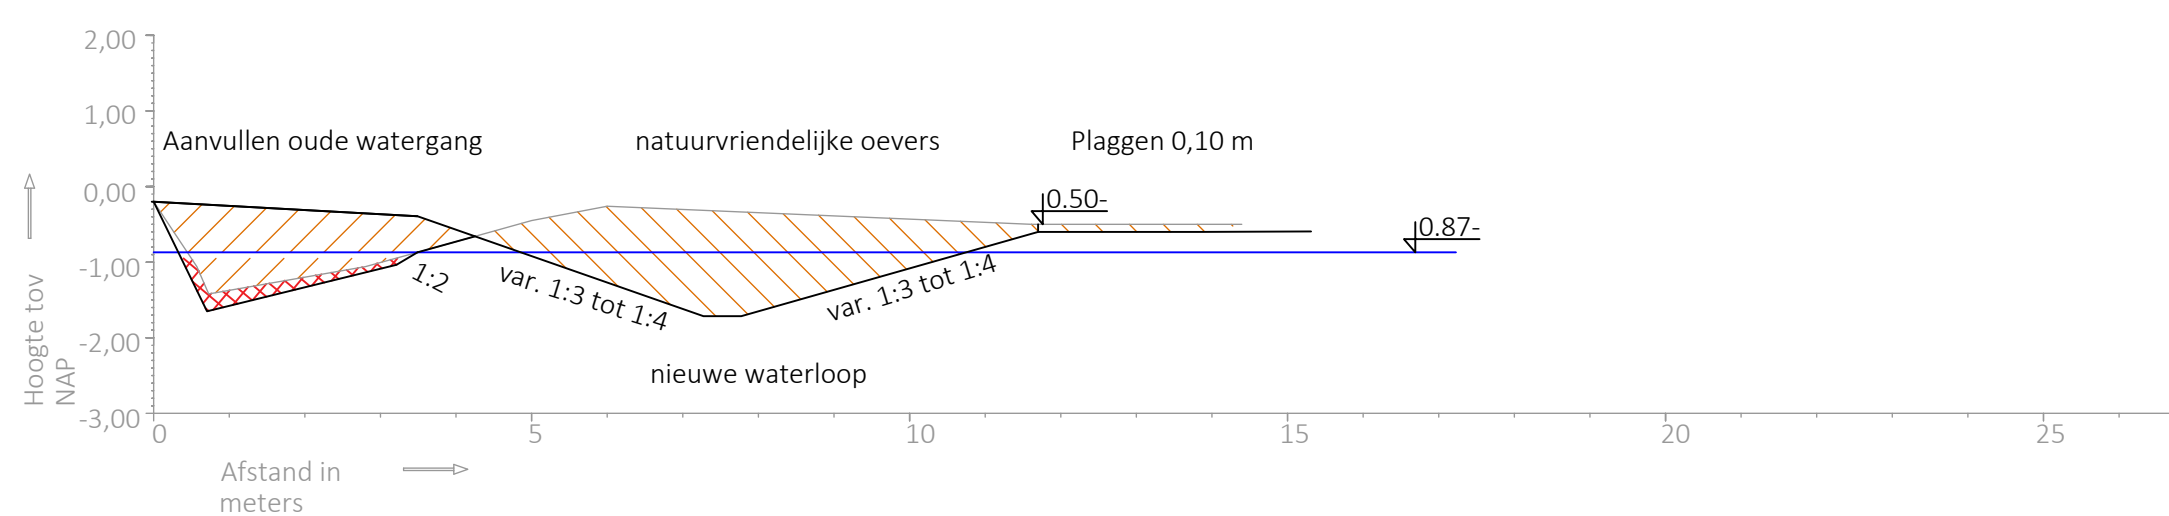

Legenda

- Bestaand maaiveld
- Nieuw maaiveld/talud/waterbodem
- Peil 0.87 m-NAP
- Ontgraven slib
- Ontgraven vaste grond
- Aanvullen



Project

KRW Leijenloop

Onderwerp

Principeprofielen

Datum

26-9-2023

Versie

DO

blad

1 van 1

Opdrachtgever

NM WSN

Getekend door

A.Overwijk

Projectnummer

23225

AO

Zuiderzeelaan 53

8017 IV ZWOLLE

T 038-4236464

I www.ecagroen.nl

eco
groen

advies & ingenieursbureau