



Foto impressie en plattegronden locaties

- Delft (hoofdkantoor)
- Vlaardingen (zuiveringslocatie)

Aanbesteding Catering Services
INK2023.1078



Hoogheemraadschap van
Delfland

Locatie Delft (keuken)



Hoogheemraadschap van
Delfland







Locatie Delft (bedrijfsrestaurant)





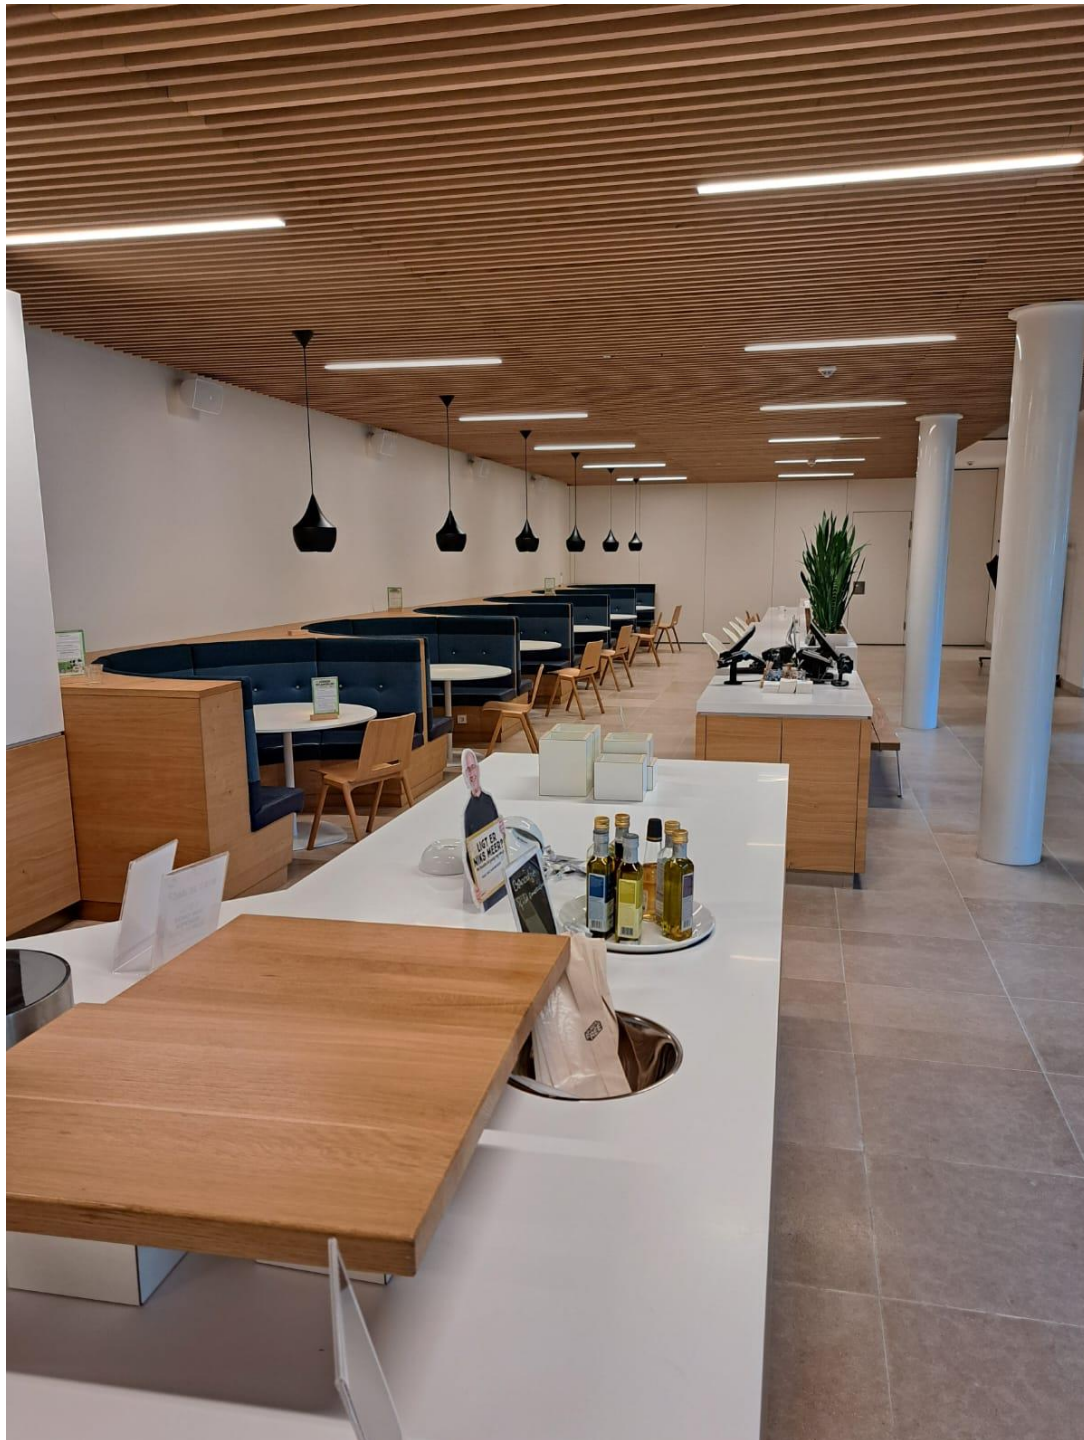

Locatie Delft (plattegrond)

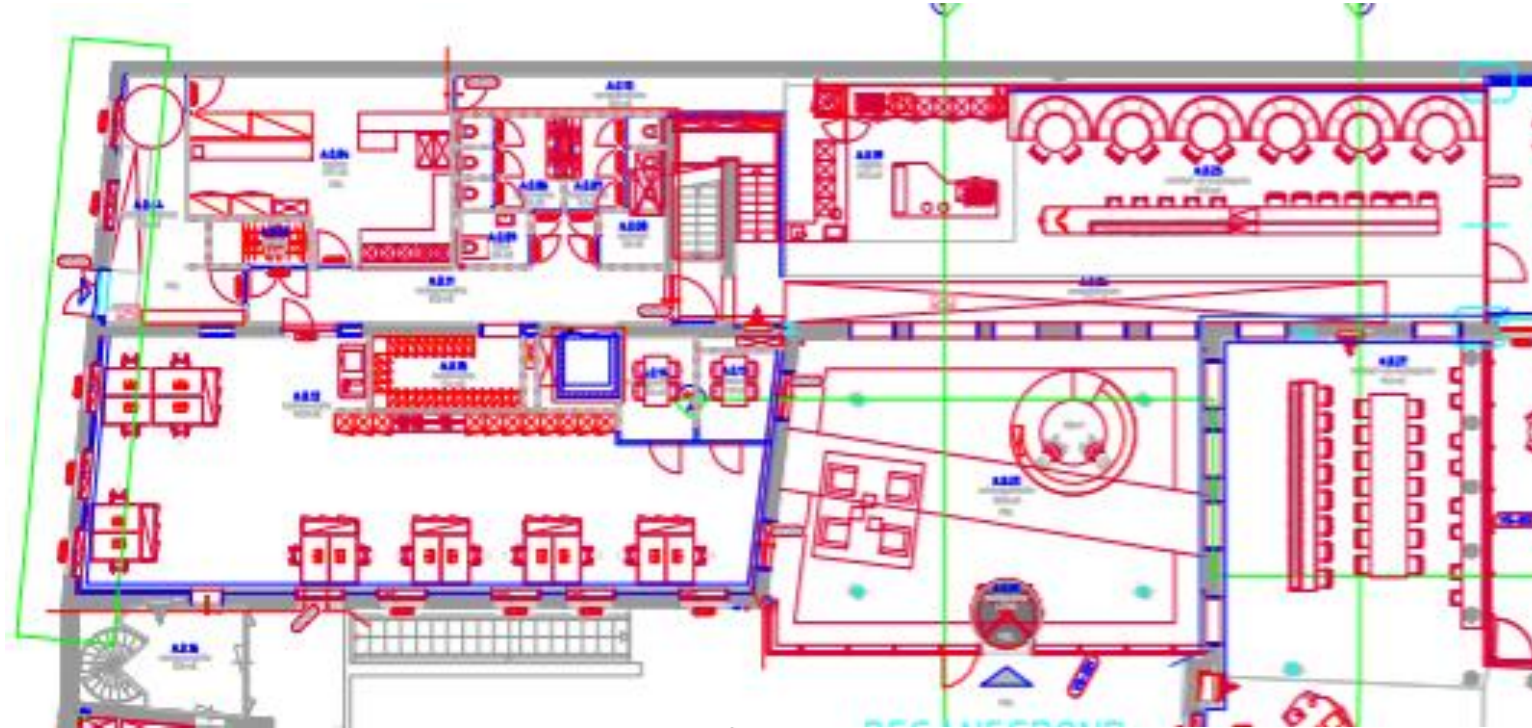

 Hoogheemraadschap van Delfland	Hoogheemraadschap van Delfland Sector Bedrijfsvoering Team FAZ Postbus 3061, 2601DB Delft, Telefoon 015-260 81 08, Fax 015-212 49 68	
	PLATTEGROND	
OVS S REV	Gemeenlandshuis na Renovatie Begane Grond definitief 2017 PHOENIXSTRAAT 32 DELFT	
	PROJECT:	FILENAAM:
	GETEKEND: DATUM: Januari 2017 SCHAAL: 1:100 MATEN IN mm. HOOGTEN IN m. TOV N.A.P.	ARCHIEFNUMMER: REV:

Locatie Vlaardingen (keuken)





Locatie Vlaardingen (bedrijfsrestaurant)



Hoogheemraadschap van
Delfland





Locatie Vlaardingen (plattegrond)

