


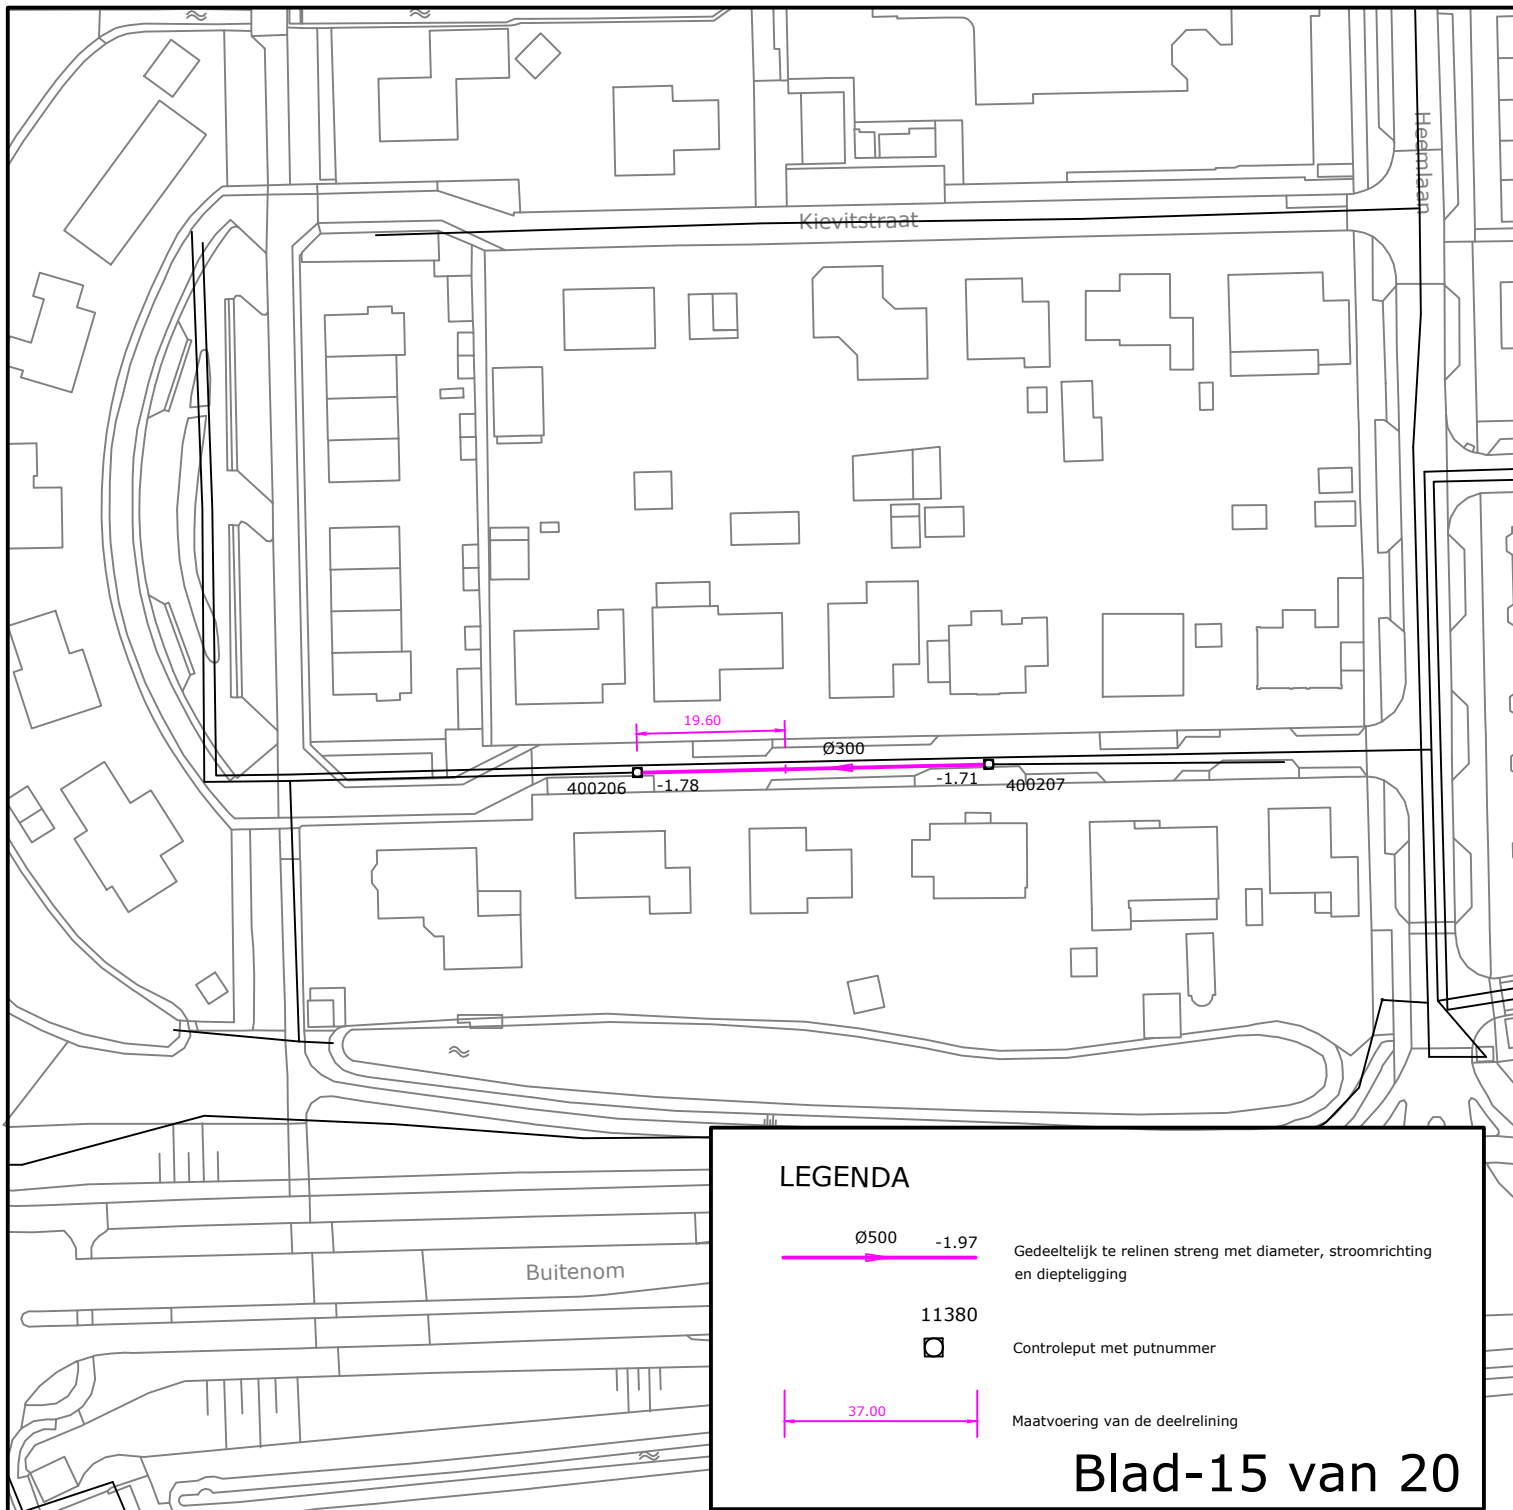

Gemeente Hoekschewaard - Piershil

Project: Rioolreparaties inspectie 2020 (relinen)

Onderwerp: Overzichtstekening te relinen rioolstrengen en aanbrengen deelliner

Gemeente Hoekschewaard
Team Openbare ruimte

Sportlaan 22
3299 XG Maasdam
Postbus 2003
3260 EA Oud-Beijerland

☎ : 088 6473647 / 140186

🌐 : www.gemeentehw.nl

✉ : info@gemeentehw.nl

HW gemeente
Hoeksche Waard

Tekeningnummer: 015-07-015

Datum: 06-04-2023

Schaal: 1:500

Gew. a:

Formaat: A4

b:

Projectleider: E.S.

Goedgekeurd:

c:

Tekenaar: H.K.

d:

Bestandsnaam: 015-07-015 Rioolreparaties inspectie 2020 (relinen)