



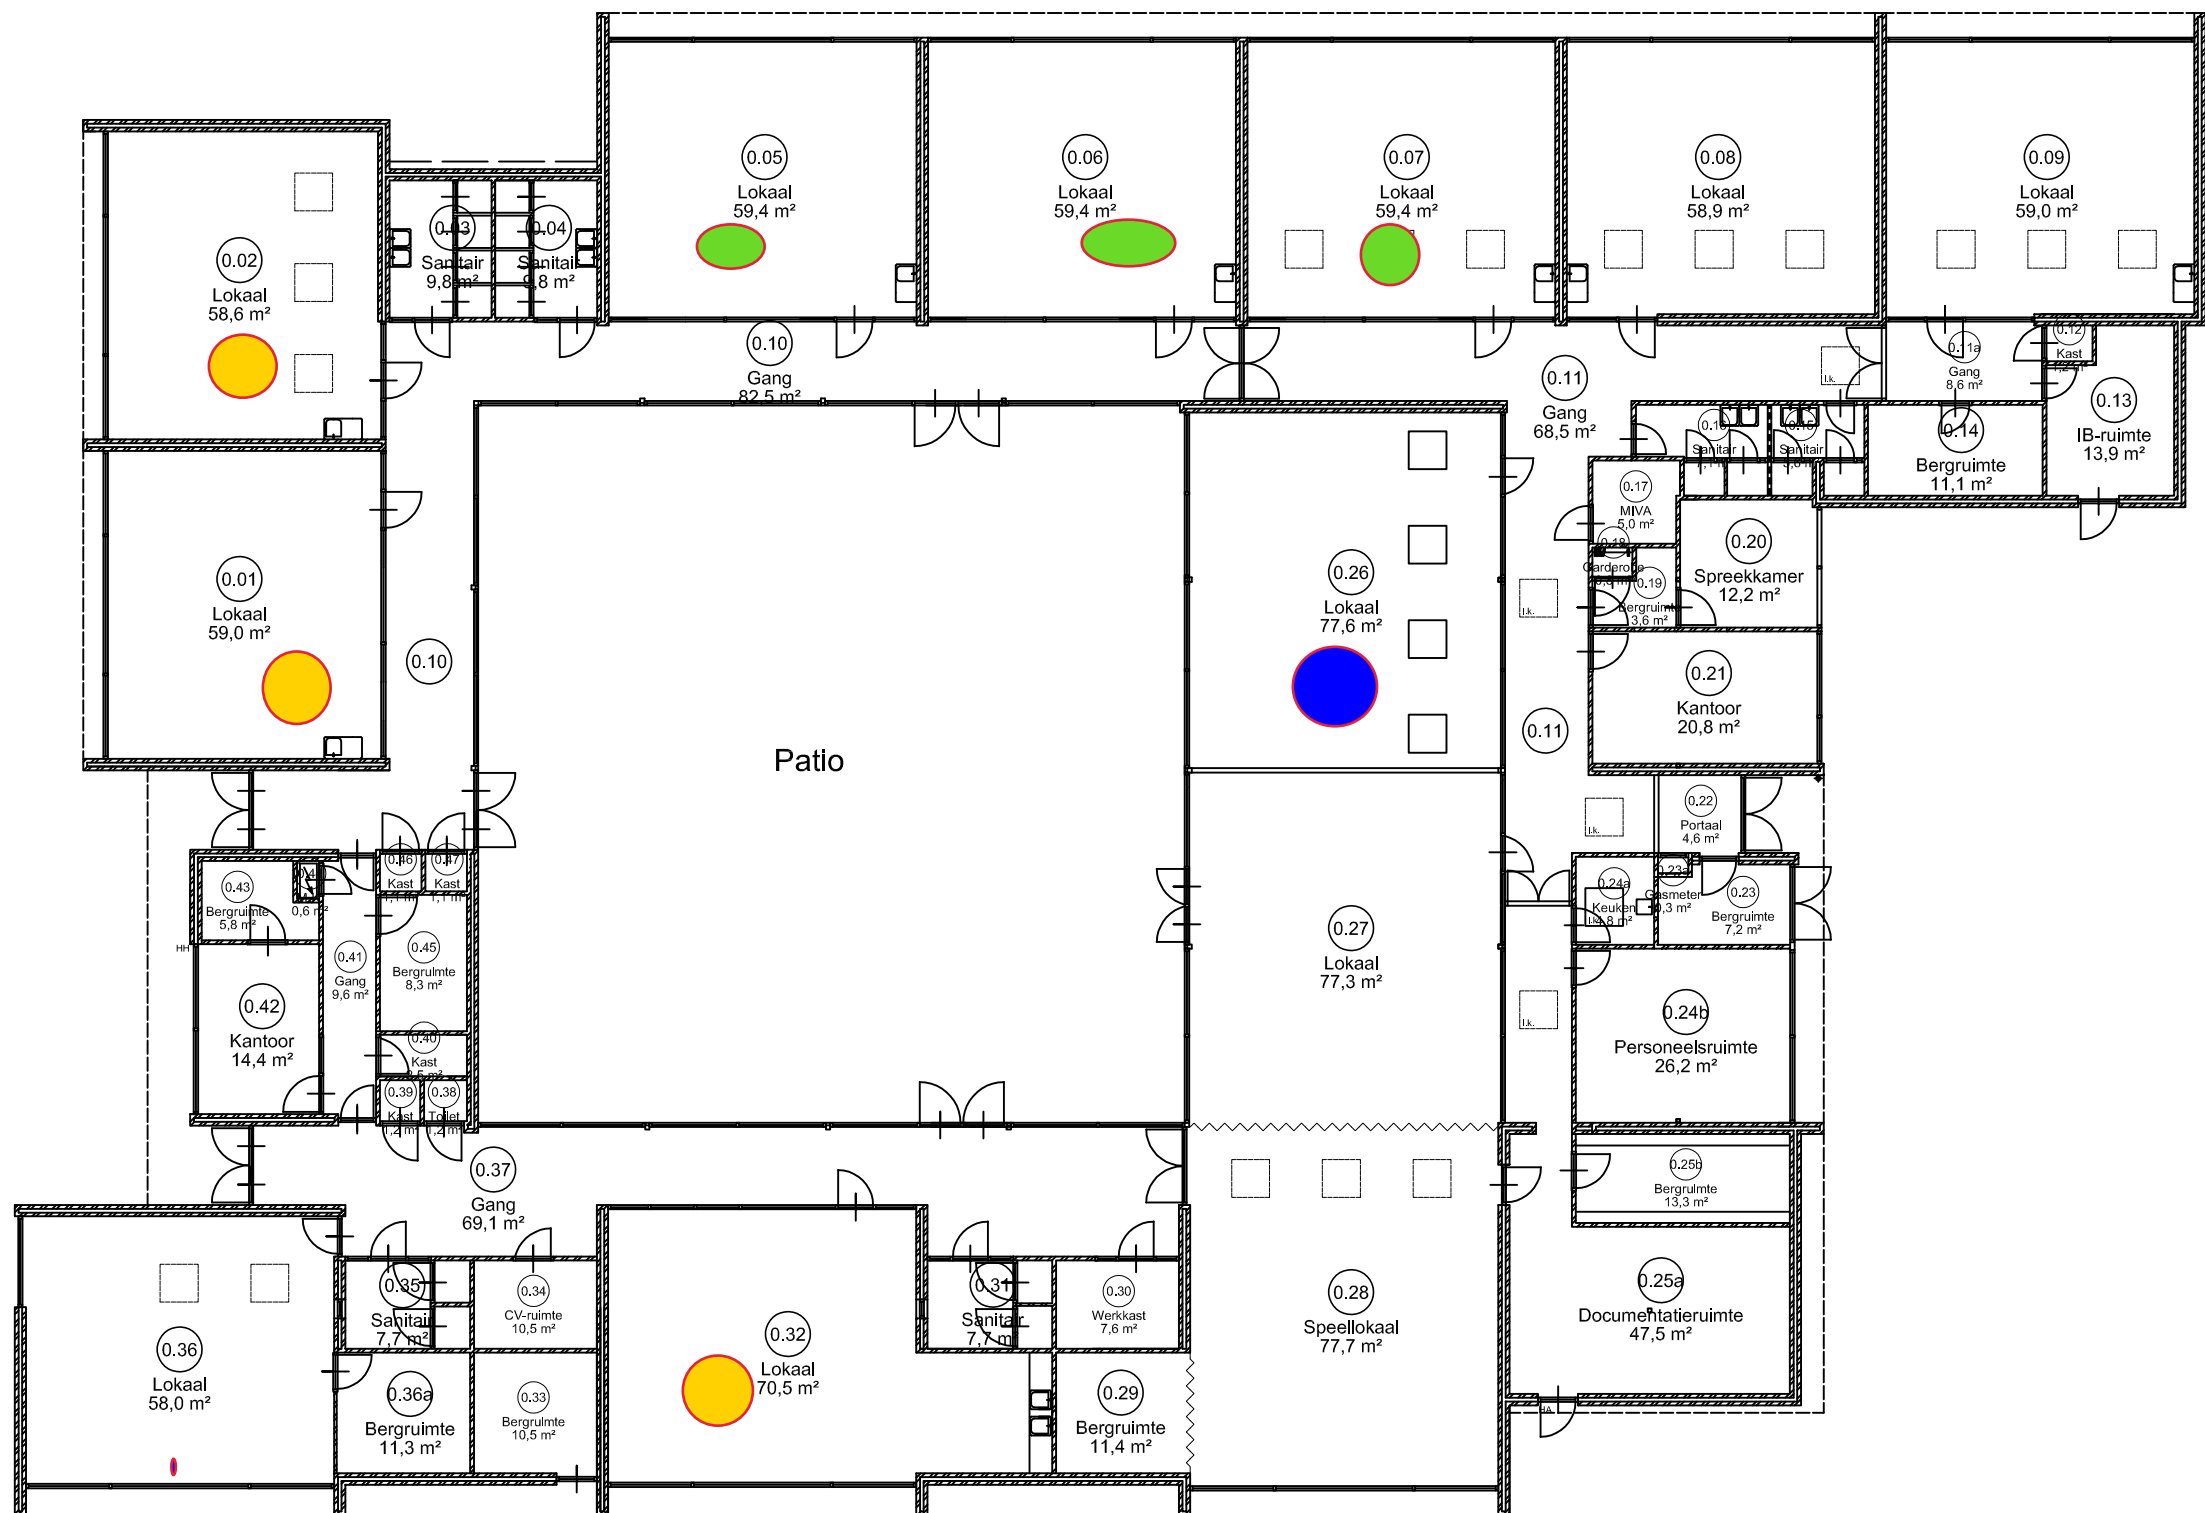


Ruimteomschrijving	
Nr.	Omschrijving
0.01	Leslokaal
0.02	Leslokaal
0.03	Toiletten
0.04	Toiletten
0.05	Leslokaal
0.06	Leslokaal
0.07	Leslokaal
0.08	Leslokaal
0.09	Leslokaal
0.10	Gang
0.11	Gang
0.12	Kast
0.13	IB-ruime
0.14	Berging
0.15	Toiletten
0.16	Toiletten
0.17	Invalide-/personeelstoilet
0.18	Gaderobe
0.19	Kopieerruimte
0.20	Spreekkamer
0.21	Directiekamer
0.22	Entree
0.23	Berging
0.23a	Gasmeter
0.24a	Keuken
0.24b	Personeelskamer
0.25a	Documentatieruimte
0.25b	Berging
0.26	Leslokaal
0.27	Gemeenschappelijke ruimte
0.28	Speellokaal
0.29	Berging speellokaal
0.30	Werkkast
0.31	Toiletten
0.32	Leslokaal
0.33	Buitenberging
0.34	C.V. Ruimte
0.35	Toiletten / Douche
0.36	Leslokaal
0.37	Gang
0.38	Toilet
0.39	Kast
0.40	Server
0.41	Gang
0.42	RT- / logopedie ruimte
0.43	Berging
0.44	Meterkast
0.45	Berging
0.46	Kast
0.47	Kast

PLATTEGROND

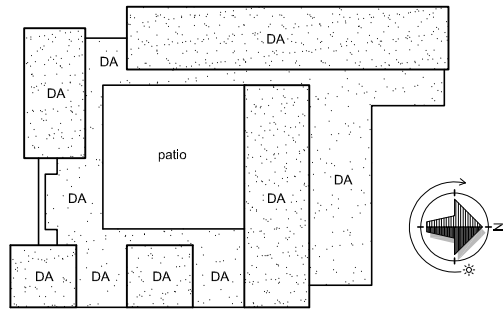

dakoverzicht

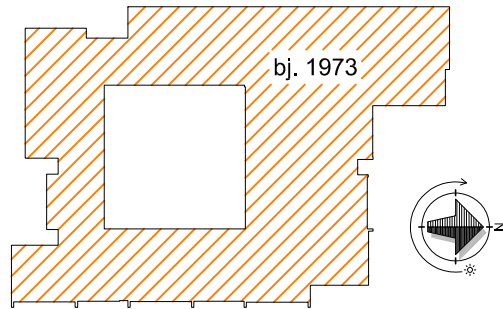

bj. 1973



Huisvesting- & Bouwmanagement BV
Lariksstraat 14 7572 DE Oldenzaal
Postbus 6 7587 ZG De Lutte
T. 0541 571470
E. info@therobv.nl www.therobv.nl

MEERJAREN ONDERHOUDSPLAN

projectnaam : BS "De Albatros", Kievitstraat 63 Goor
tekening : **Begane grond**
opdrachtgever : St. Keender, Holthuizerstraat 14 Haaksbergen
adviseur : THERO Huisvesting- & Bouwmanagement BV
projectleider : Ing. E.G. Meijerink
tekenaar : EM

projectnummer : 2017.3191
systeemnummer : 201

tekeningnr : **201-01**
schaal : n.v.t.
datum : 23-11-2017

gewijzigd : -
gewijzigd : -
gecontroleerd : -