



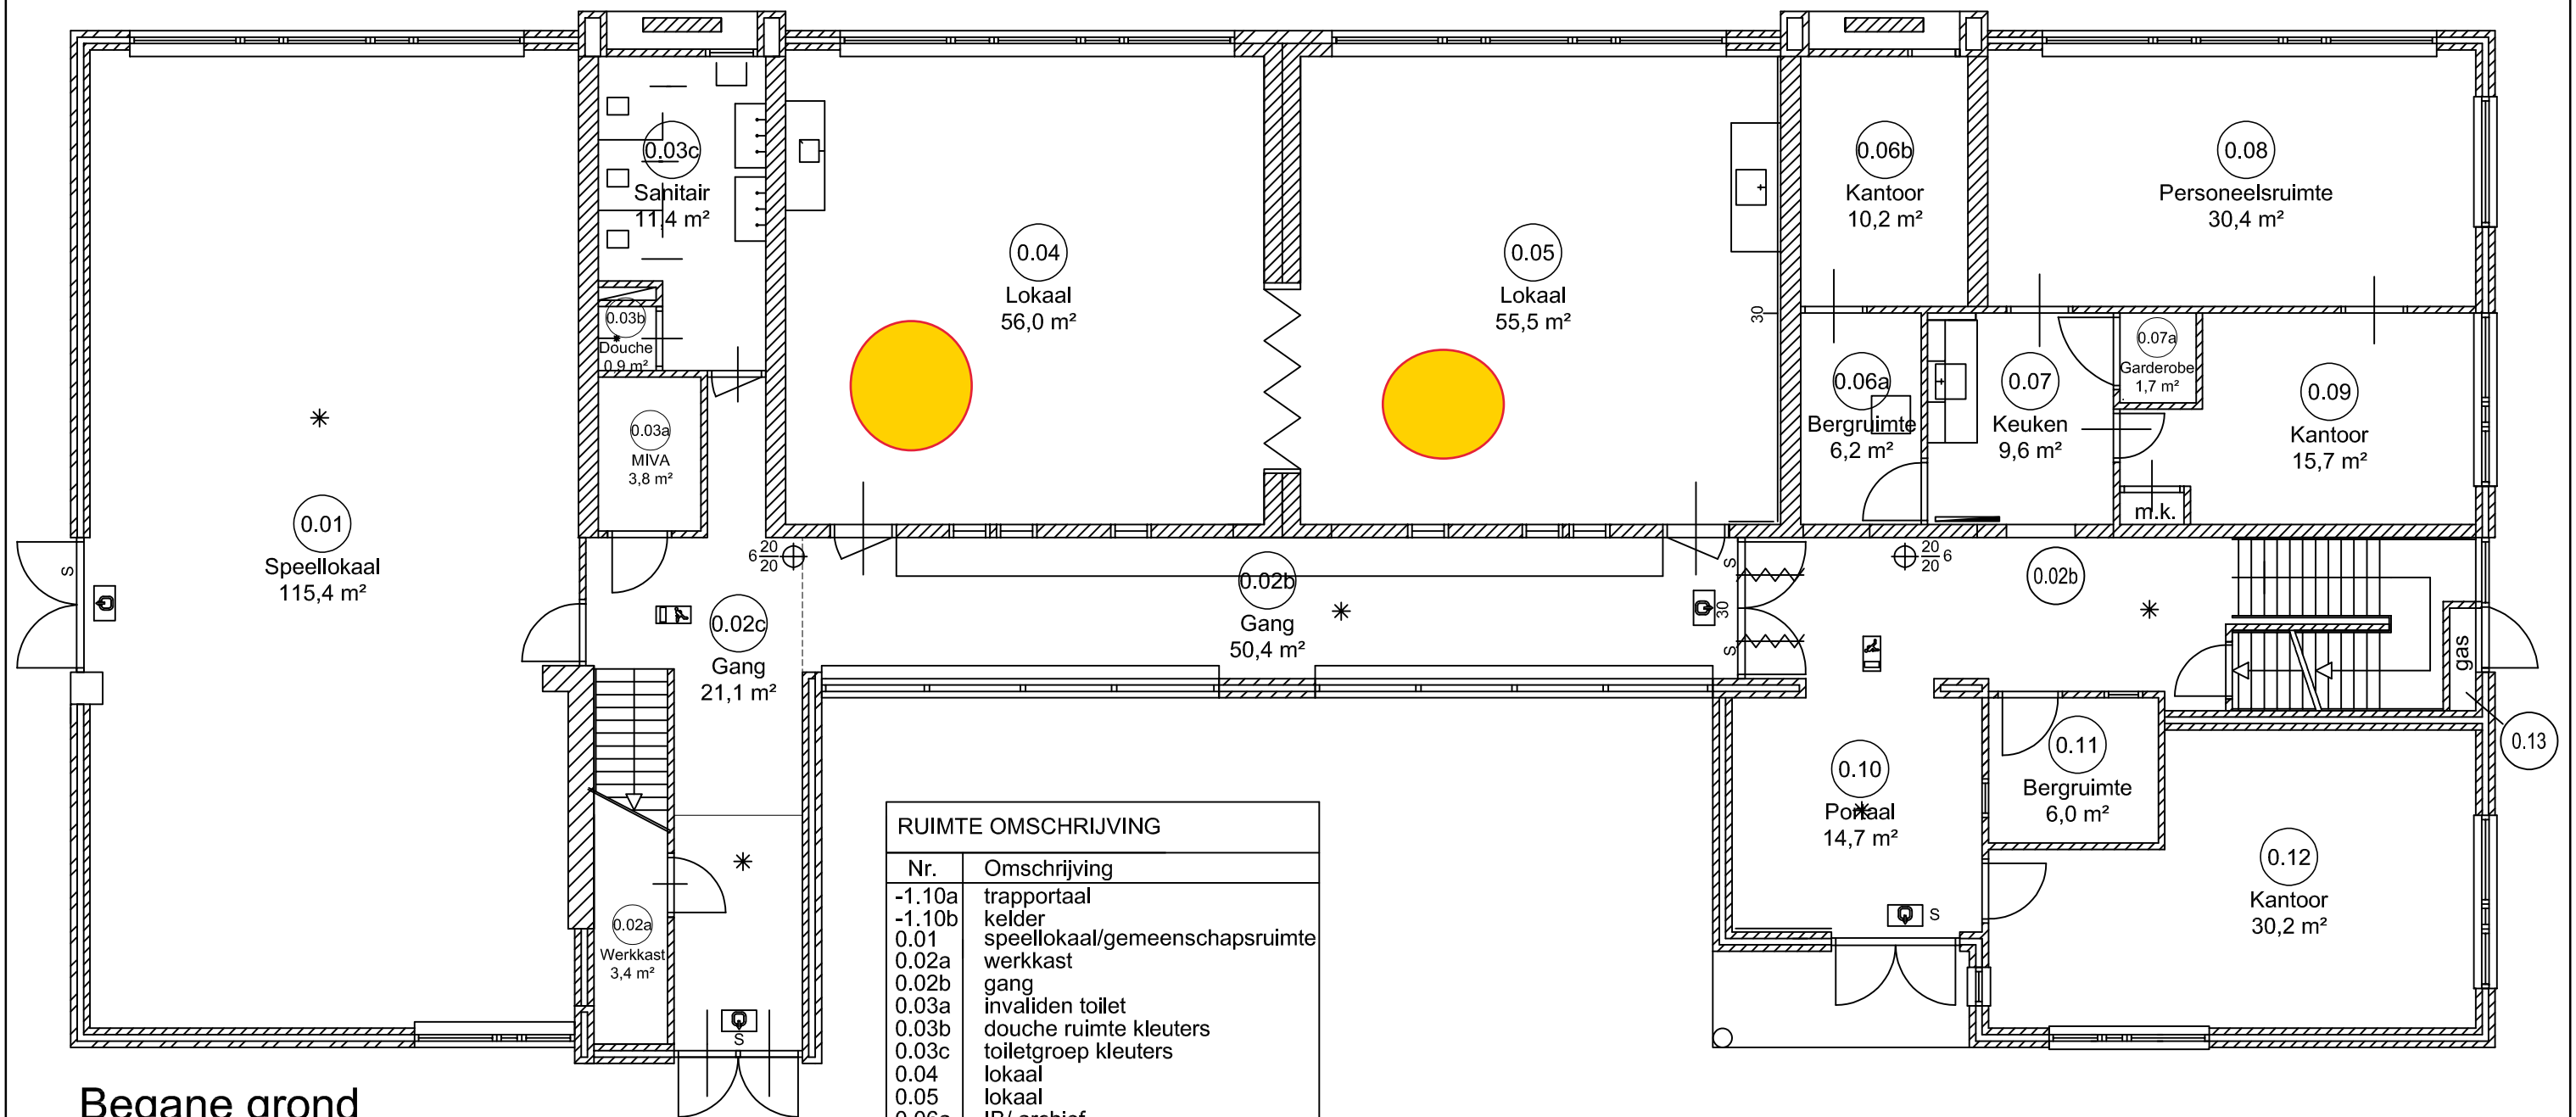


Begane grond

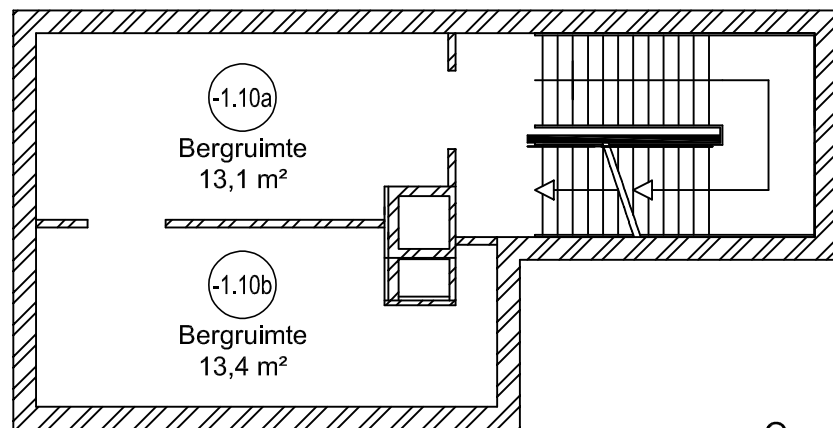

Kelder

RUIMTE OMSCHRIJVING	
Nr.	Omschrijving
-1.10a	trapportaal
-1.10b	kelder
0.01	speellokaal/gemeenschapsruimte
0.02a	werkkast
0.02b	gang
0.03a	invaliden toilet
0.03b	douche ruimte kleuters
0.03c	toiletgroep kleuters
0.04	lokaal
0.05	lokaal
0.06a	IB/ archief
0.06b	spreekkamer
0.07	keuken
0.07a	garderobe
0.08	personeelskamer
0.09	IB-ruimte
0.10	entree
0.11	conciërge
0.12	directiekamer
0.13	gasmeter

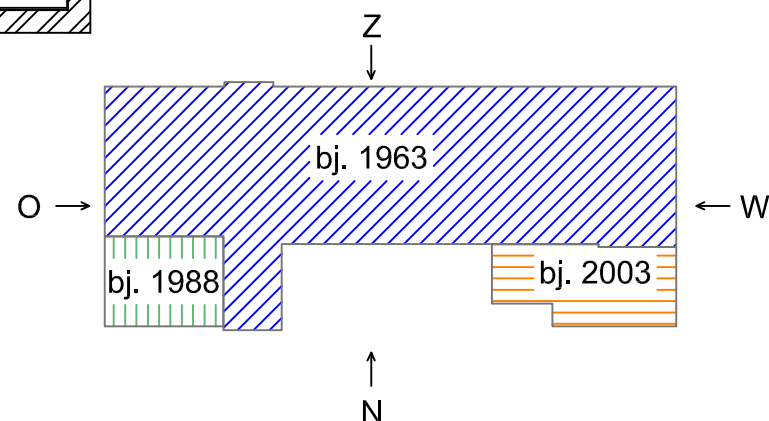

Huisvesting- &
Bouwmanagement BV
Larijsstraat 14 7572 DE Oldenzaal
Postbus 6 7587 ZG De Lutte
T. 0541 571470
E. info@therobv.nl www.therobv.nl

MEERJAREN ONDERHOUDSPLAN

projectnaam : BS "Paus Joannes", Benninkstraat 12 Haaksbergen
tekening : **Begane grond en kelder**
opdrachtgever : St. Keender, Hengelosestraat 1 Haaksbergen
adviseur : THERO Huisvesting- & Bouwmanagement BV
projectleider : R.H.G. Grote Beverborg
tekenaar : EM

projectnummer : 2023.5343
systeemnummer : 303

tekeningnr : **303-01**
schaal : n.v.t.
datum : 07-06-2023

gewijzigd : -
gewijzigd : -
gecontroleerd : -

directory : P:\Compleen\Stichting Keender\303 Paus Joannes Haaksbergen\Schematische tekeningen\C303_Paus Joannes_Haaksbergen_PLGR_2023.dwg