



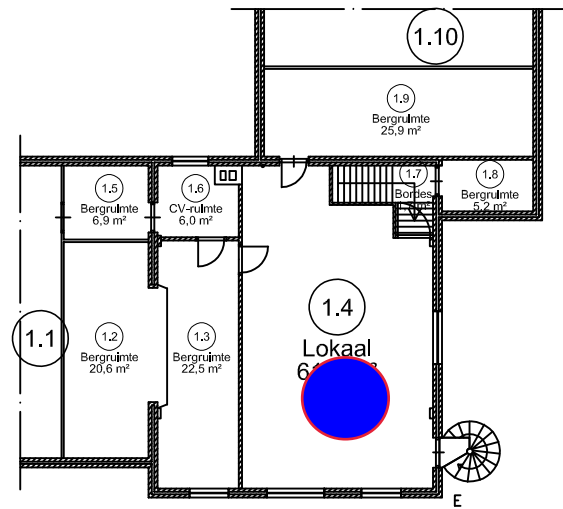


Verdieping

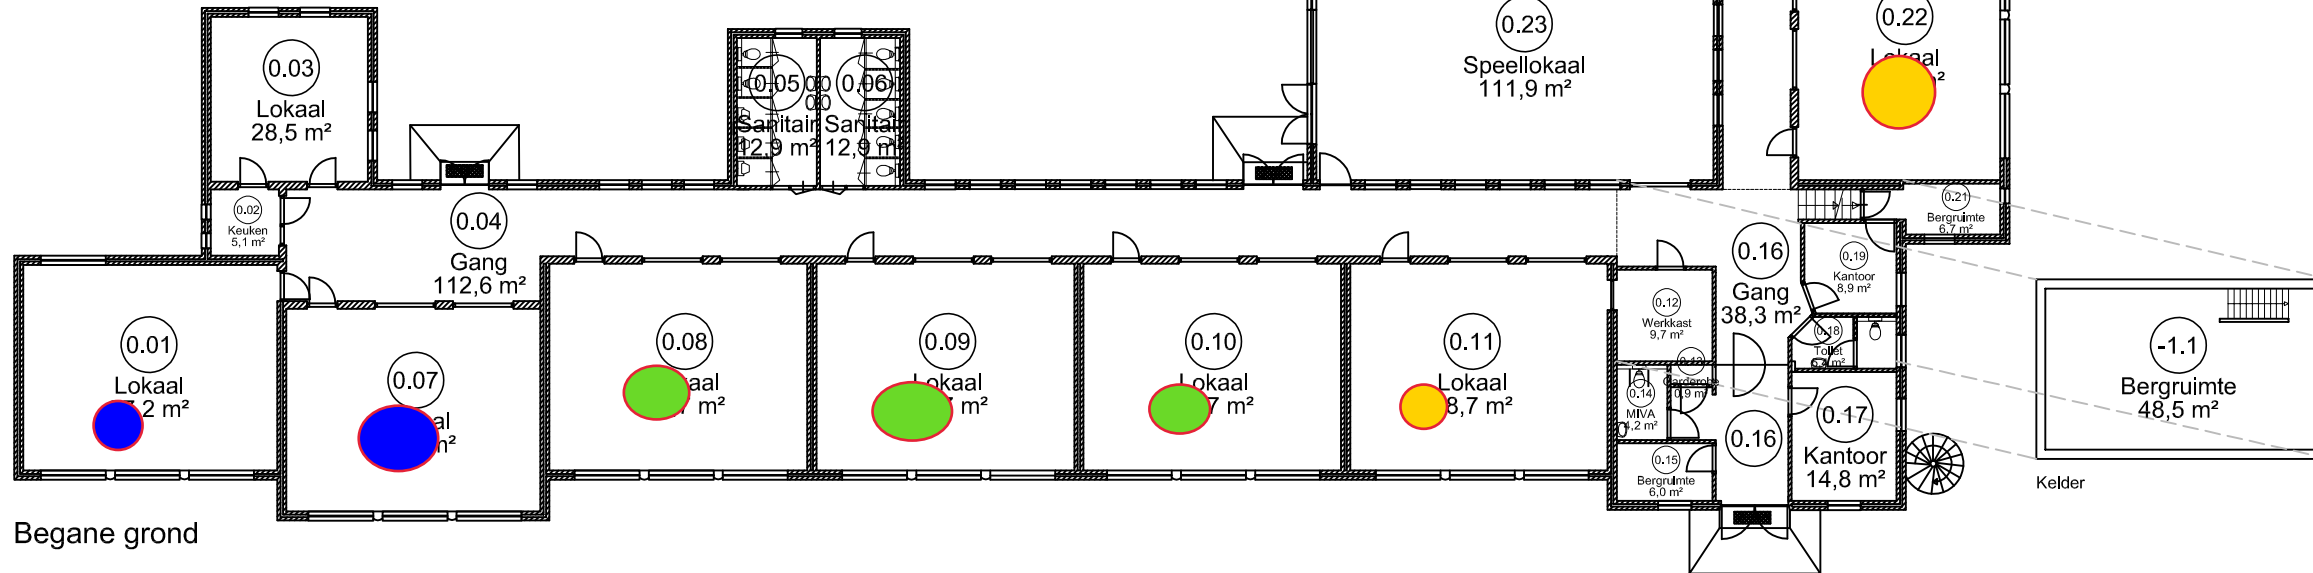


Begane grond

Nr.	Omschrijving
0.01	lokaal
0.02	keuken
0.03	personeelskamer
0.04	gang
0.05	toilet
0.06	toilet
0.07	lokaal
0.08	lokaal
0.09	lokaal
0.10	lokaal
0.11	lokaal
0.12	toilet
0.13	gaderobe
0.14	m.v. toilet
0.15	bergruimte
0.16	gang
0.17	directie
0.18	toilet
0.19	IB-ruimte
0.20	gang
0.21	berging
0.22	lokaal
0.23	speellokaal
0.24	lokaal
0.25	gang
0.26	toilet
0.27	berging
0.28	keuken
0.29	berging
0.30	personeelsruimte
0.31	personeelsruimte
0.32	personeelsruimte
0.33	lokaal

Nr.	Omschrijving
1.1	zolder
1.2	tonaal (oud)
1.3	bergruimte
1.4	gemeenschapsruimte
1.5	bergruimte
1.6	cv. ruimte
1.7	trappenhuis
1.8	bergruimte
1.9	bergruimte
1.10	zolder

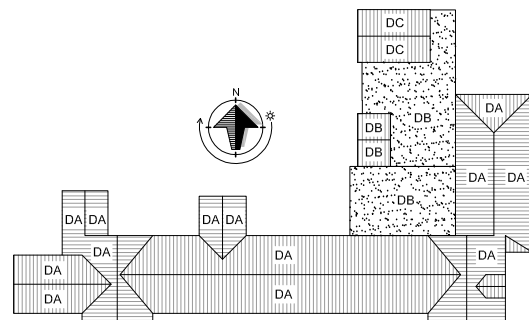

Dak overzicht

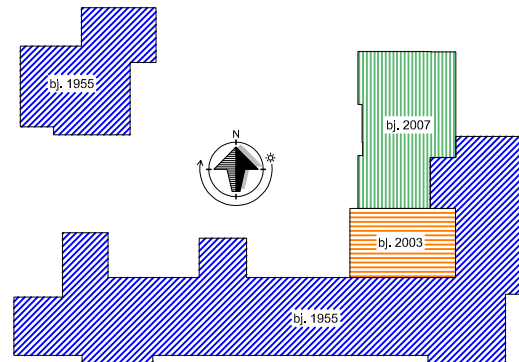

Huisvesting- & Bouwmanagement BV
Lariksstraat 14 7572 DE Oldenzaal
Postbus 6 7587 ZG De Lutte
T. 0541 571470
E. info@therobv.nl www.therobv.nl

MEERJAREN ONDERHOUDSPLAN

projectnaam : BS "Pius X", Jordaansingel 20 Haaksbergen
tekening : Begane grond, kelder en verdieping
opdrachtgever : St. Keender, Holthuiserstraat 14 Haaksbergen
adviseur : THERO Huisvesting- & Bouwmanagement BV
projectleider : Ing. E.G. Meijerink
tekenaar : EM

projectnummer : 2017.3191
systeemnummer : 304

tekeningnr : 304-01
schaal : n.v.t.
datum : 17-10-2017
gewijzigd : -
gewijzigd : -
gecontroleerd : -