



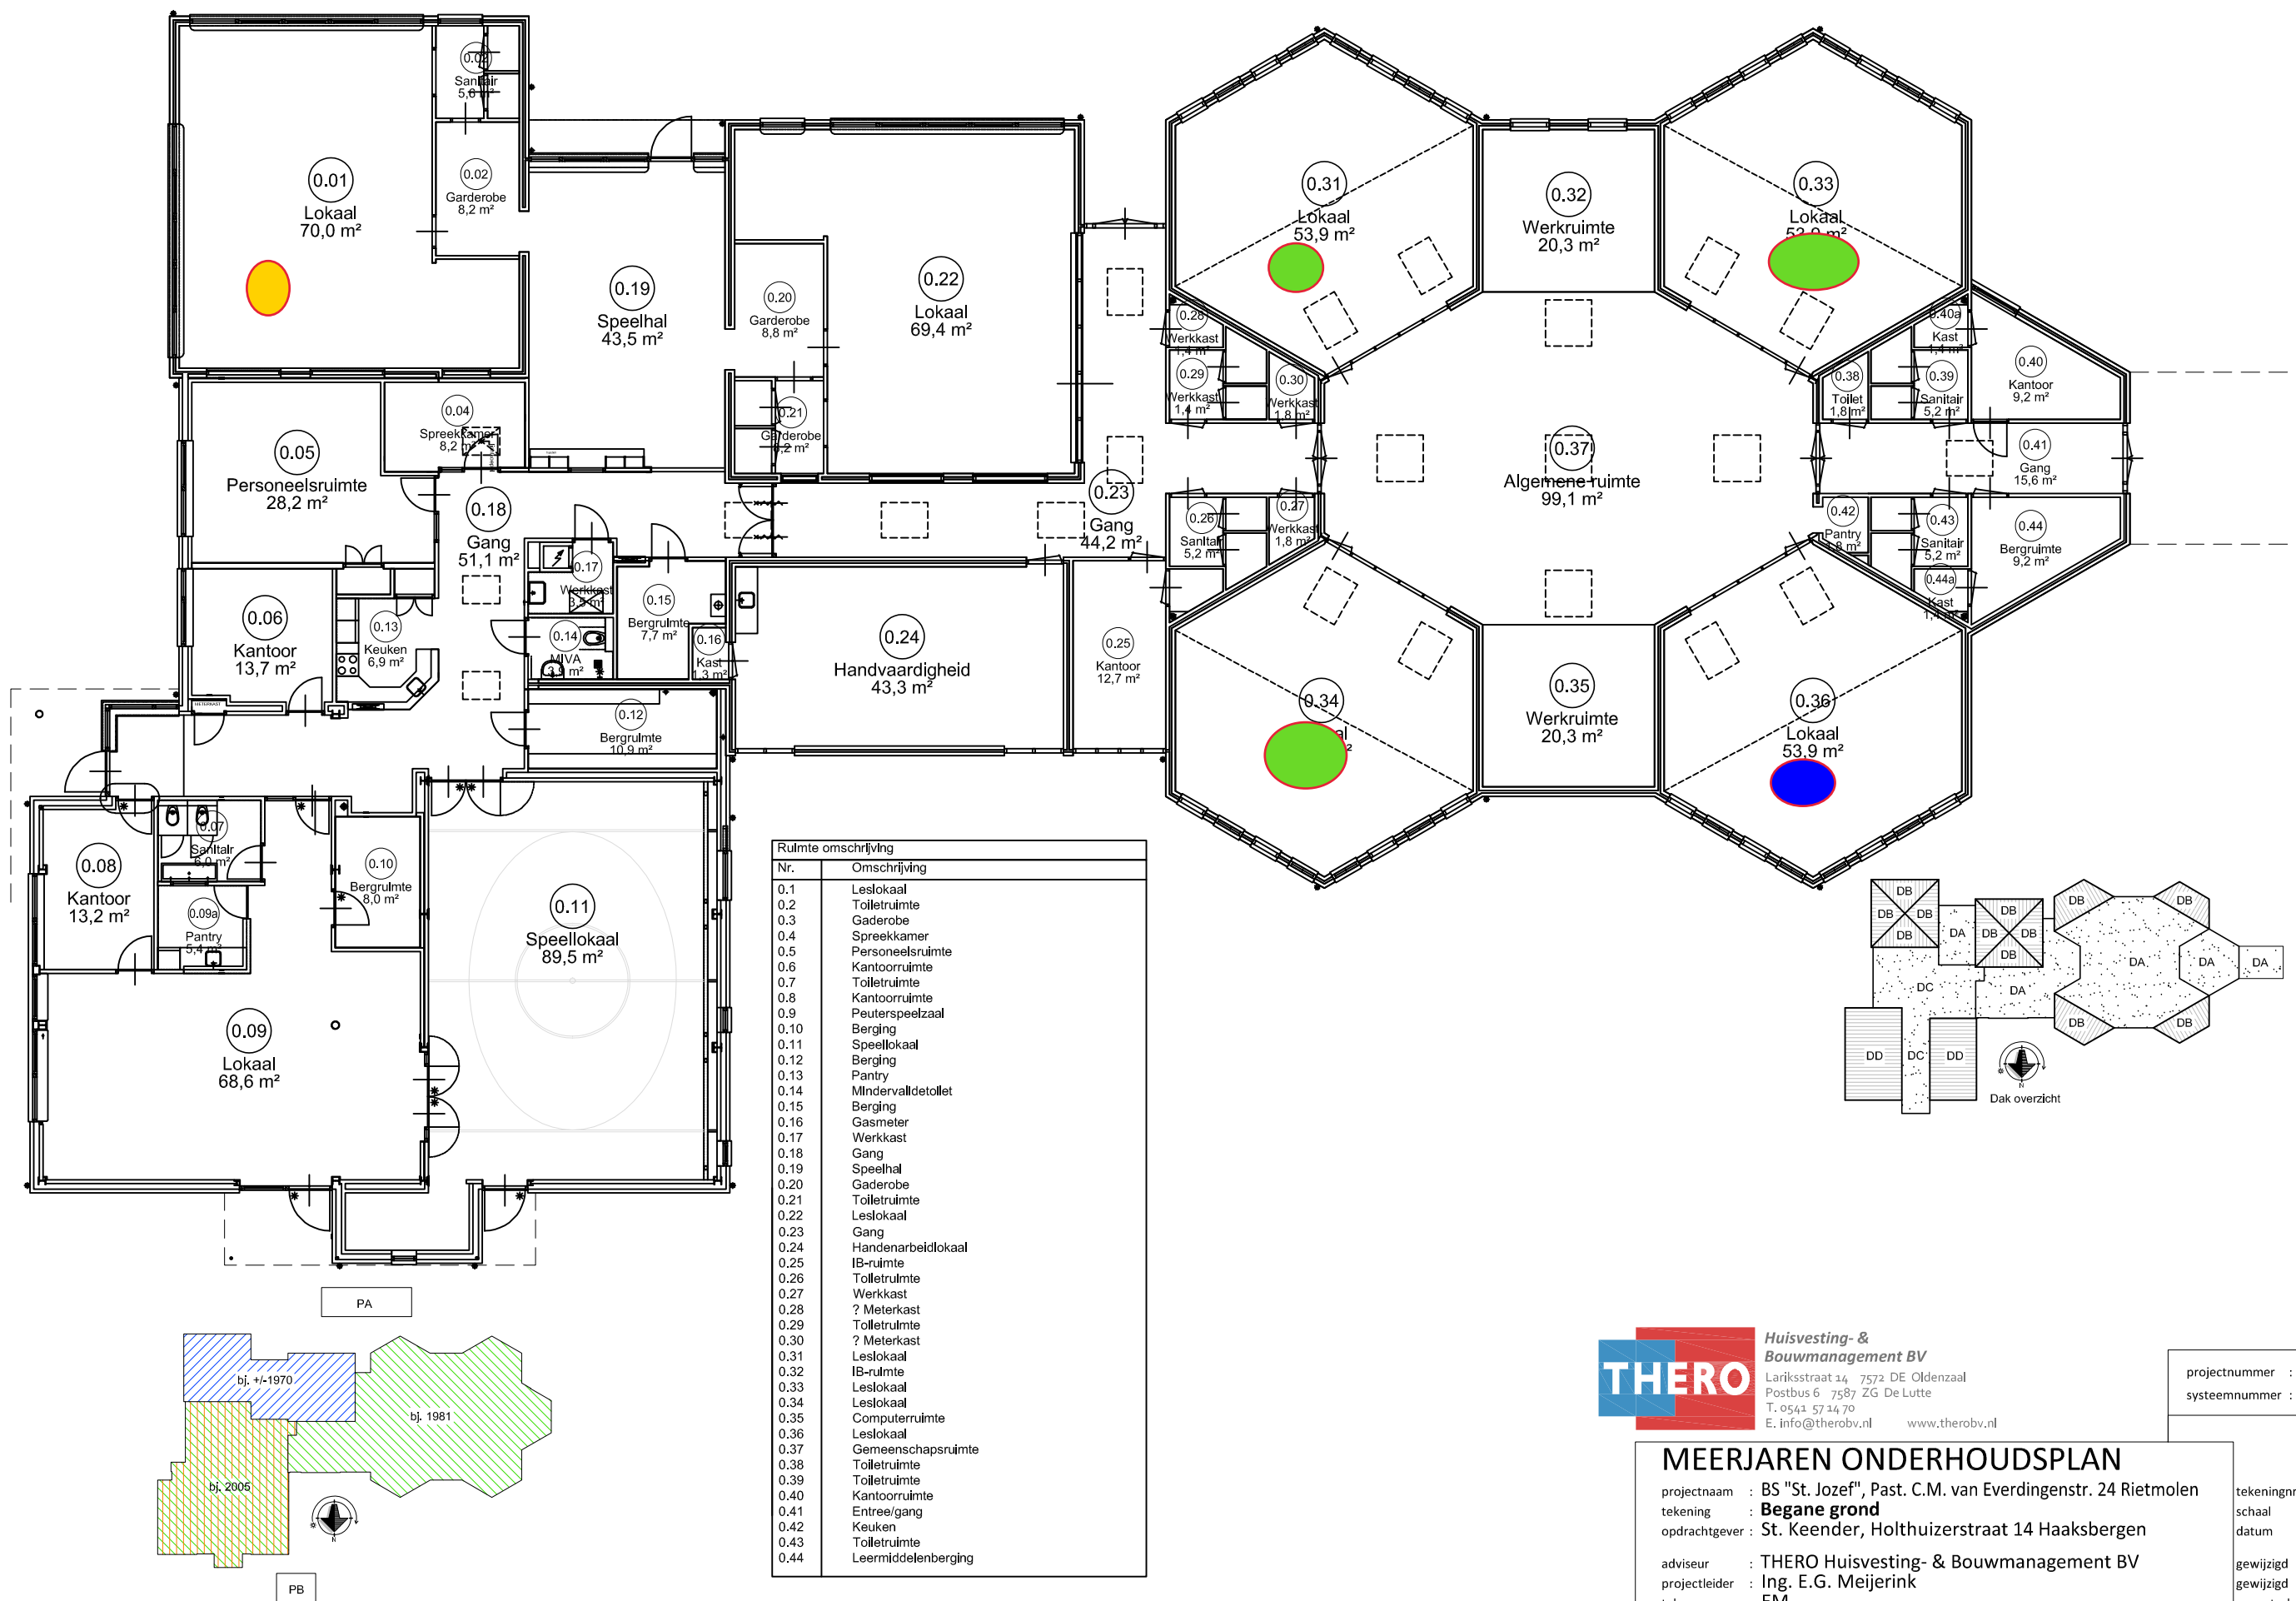

Ruimte omschrijving	
Nr.	Omschrijving
0.1	Leslokaal
0.2	Toiletruimte
0.3	Gaderobe
0.4	Spreekkamer
0.5	Personeelsruimte
0.6	Kantoorruimte
0.7	Toiletruimte
0.8	Kantoorruimte
0.9	Peuterspeelzaal
0.10	Berging
0.11	Speellokaal
0.12	Berging
0.13	Pantry
0.14	Mindervalldetollet
0.15	Berging
0.16	Gasmeter
0.17	Werkkast
0.18	Gang
0.19	Speelhal
0.20	Gaderobe
0.21	Toiletruimte
0.22	Leslokaal
0.23	Gang
0.24	Handenarbeidlokaal
0.25	IB-ruimte
0.26	Toiletruimte
0.27	Werkkast
0.28	? Meterkast
0.29	Toiletruimte
0.30	? Meterkast
0.31	Leslokaal
0.32	IB-ruimte
0.33	Leslokaal
0.34	Leslokaal
0.35	Computerruimte
0.36	Leslokaal
0.37	Gemeenschapsruimte
0.38	Toiletruimte
0.39	Toiletruimte
0.40	Kantoorruimte
0.41	Entree/gang
0.42	Keuken
0.43	Toiletruimte
0.44	Leermiddelenberging

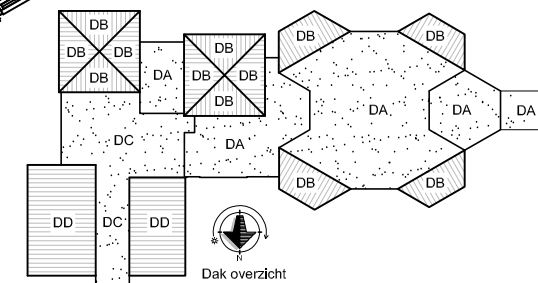

Huisvesting- & Bouwmanagement BV
Lariksstraat 14 7572 DE Oldenzaal
Postbus 6 7587 ZG De Lutte
T. 0543 571470
E. info@therobv.nl www.therobv.nl

MEERJAREN ONDERHOUDSPLAN

projectnaam : BS "St. Jozef", Past. C.M. van Everdingenstr. 24 Rietmolen
tekening : **Begane grond**
opdrachtgever : St. Keender, Holthuizerstraat 14 Haaksbergen
adviseur : THERO Huisvesting- & Bouwmanagement BV
projectleider : Ing. E.G. Meijerink
tekenaar : EM

projectnummer : 2017.3191
systeemnummer : 053

tekeningnr : **053-01**
schaal : n.v.t.
datum : 29-11-2017
gewijzigd : -
gewijzigd : -
gecontroleerd : -