



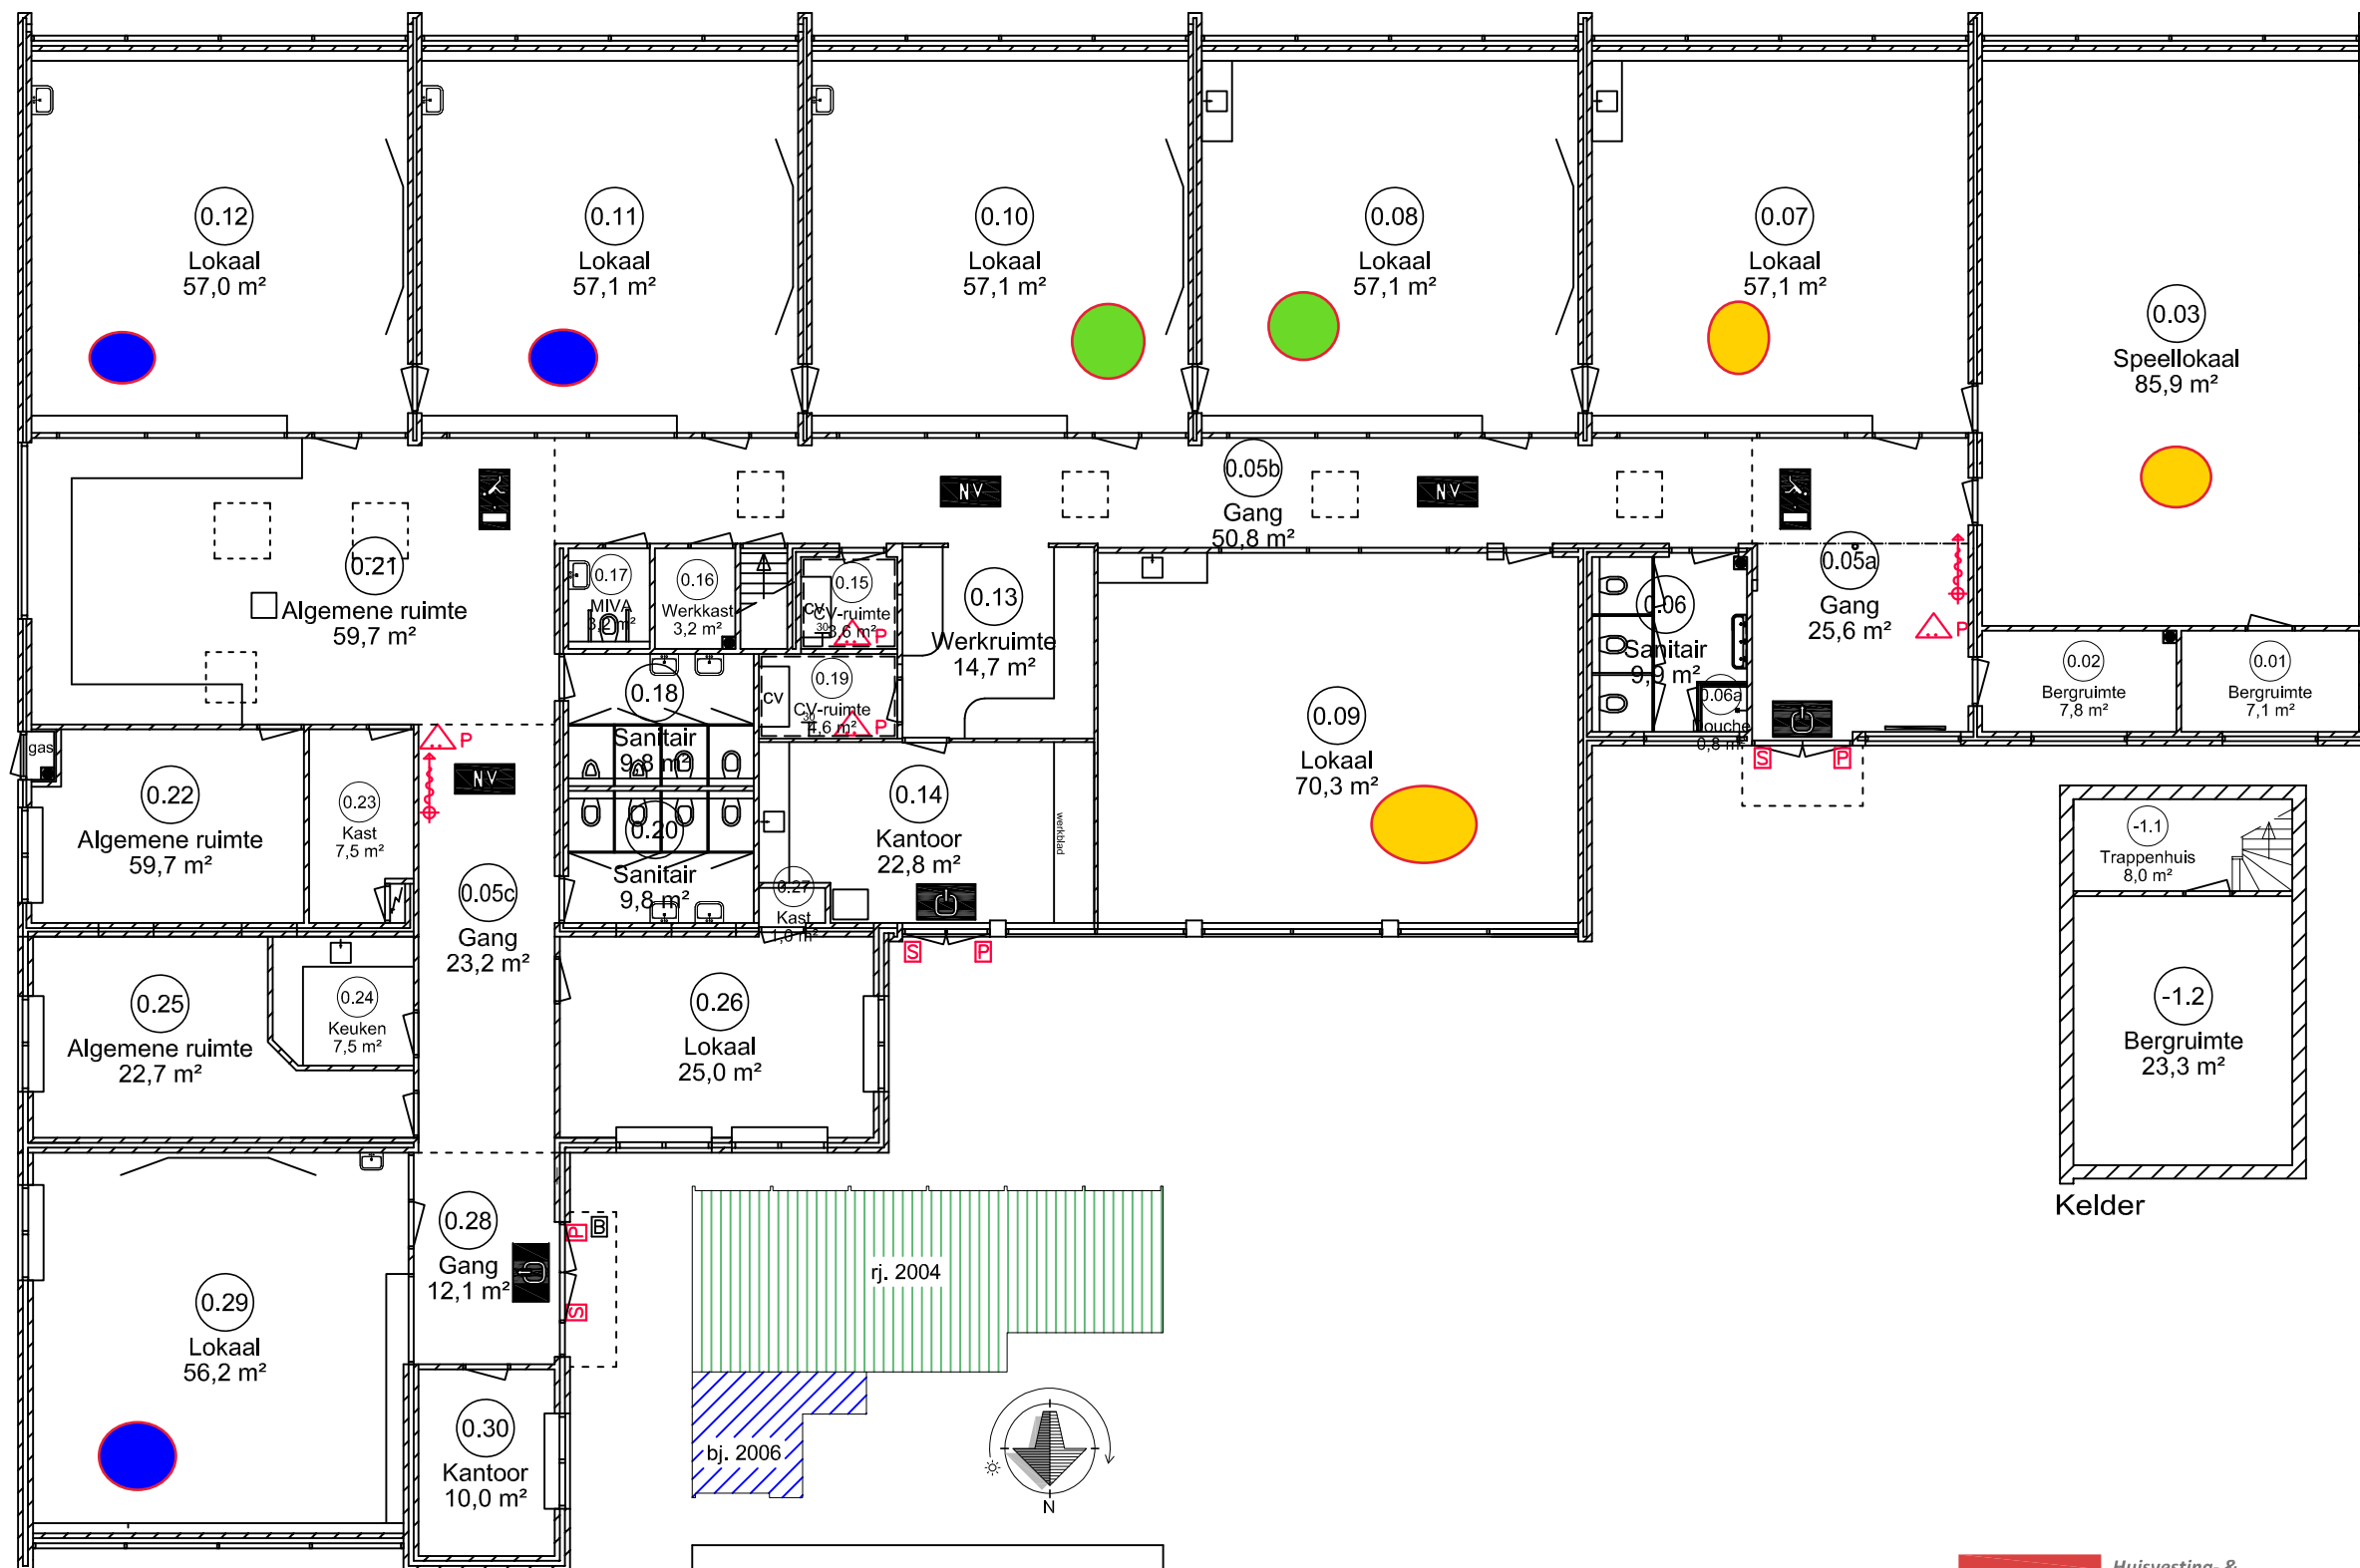


Begane grond

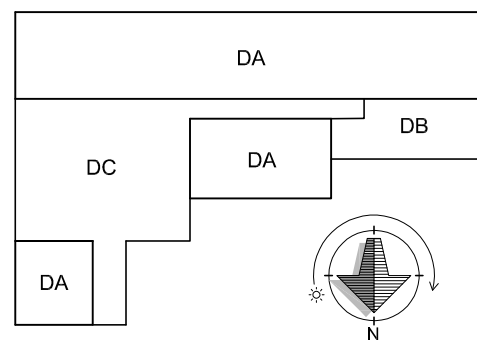

Dak overzicht

NUMMER	RUIMTE
-1.1	traphuis
-1.2	bergruimte
0.01	binnenspelberging
0.02	leermiddelenberging
0.03	speellokaal
0.04	-
0.05	entree/gang
0.06	toilet
0.07	lokaal
0.08	lokaal
0.09	gemeenschapsruimte
0.10	lokaal
0.11	lokaal
0.12	lokaal
0.13	werkruimte
0.14	spreekkamer/overblijfruimte
0.15	cv-ruimte / berging
0.16	werkkast
0.17	invalidetoilet
0.18	toilettruimte
0.19	cv-ruimte / berging
0.20	toilettruimte
0.21	computerruimte
0.22	IB-ruimte
0.23	serverruimte/kopieerruimte
0.24	keuken
0.25	directiekamer
0.26	personeelskamer
0.27	garderobe
0.28	gang
0.29	lokaal
0.30	nevenruimte

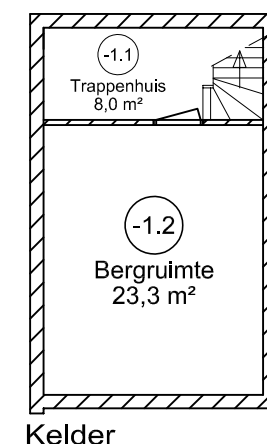

Kelder



Huisvesting- &
Bouwmanagement BV
Lariksstraat 14 7572 DE Oldenzaal
Postbus 6 7587 ZG De Lutte
T. 0541 571470
E. info@therobv.nl www.therobv.nl

MEERJAREN ONDERHOUDSPLAN

projectnaam : BS "St. Bonifatius", Lijsterstraat 11 Haaksbergen
tekening : **Begane grond en kelder**
opdrachtgever : St. Keender, Holthuiserstraat 14 Haaksbergen
adviseur : THERO Huisvesting- & Bouwmanagement BV
projectleider : Ing. E.G. Meijerink
tekenaar : EM

projectnummer : 2017.3191
systeemnummer : 302

tekeningnr : **302-01**
schaal : n.v.t.
datum : 13-10-2017
gewijzigd : -
gewijzigd : -
gecontroleerd : -

directory : P:\Complexen\302 St. Bonifatius Haaksbergen\MIOP\302 St Bonifatius_Haaksbergen_P1GR_2017.dwg