

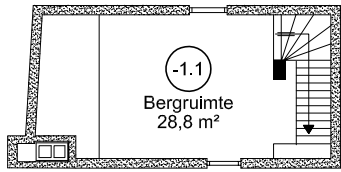




Ruimtecodering	
Nr.	Omschrijving
0.01	Berging
0.02	Buitenberging
0.03	Speellokaal
0.04	Leslokaal
0.05	Toiletruimte
0.06	ICT-ruimte
0.07	Lokaal
0.08	Lokaal
0.09	Lokaal
0.10	Gang
0.11	IB- ruimte
0.12	Toiletruimte
0.13	Entree
0.14	Magazijn
0.15	Toiletruimte
0.16	Gang
0.17	Gemeenschapsruimte
0.18	CV-ruimte
0.19	Hal/gang
0.20	Gang
0.21	Toiletruimte
0.22	Entree
0.23	Lokaal
0.24	Lokaal
0.25	Lokaal
0.26	IB- ruimte
0.27	Spreekkamer
0.28	Meterkast
0.29	Berging
0.30	Directiekamer
0.31	Lokaal
0.32	Lokaal
0.33	Lokaal
0.34	Lokaal
0.35	Keuken

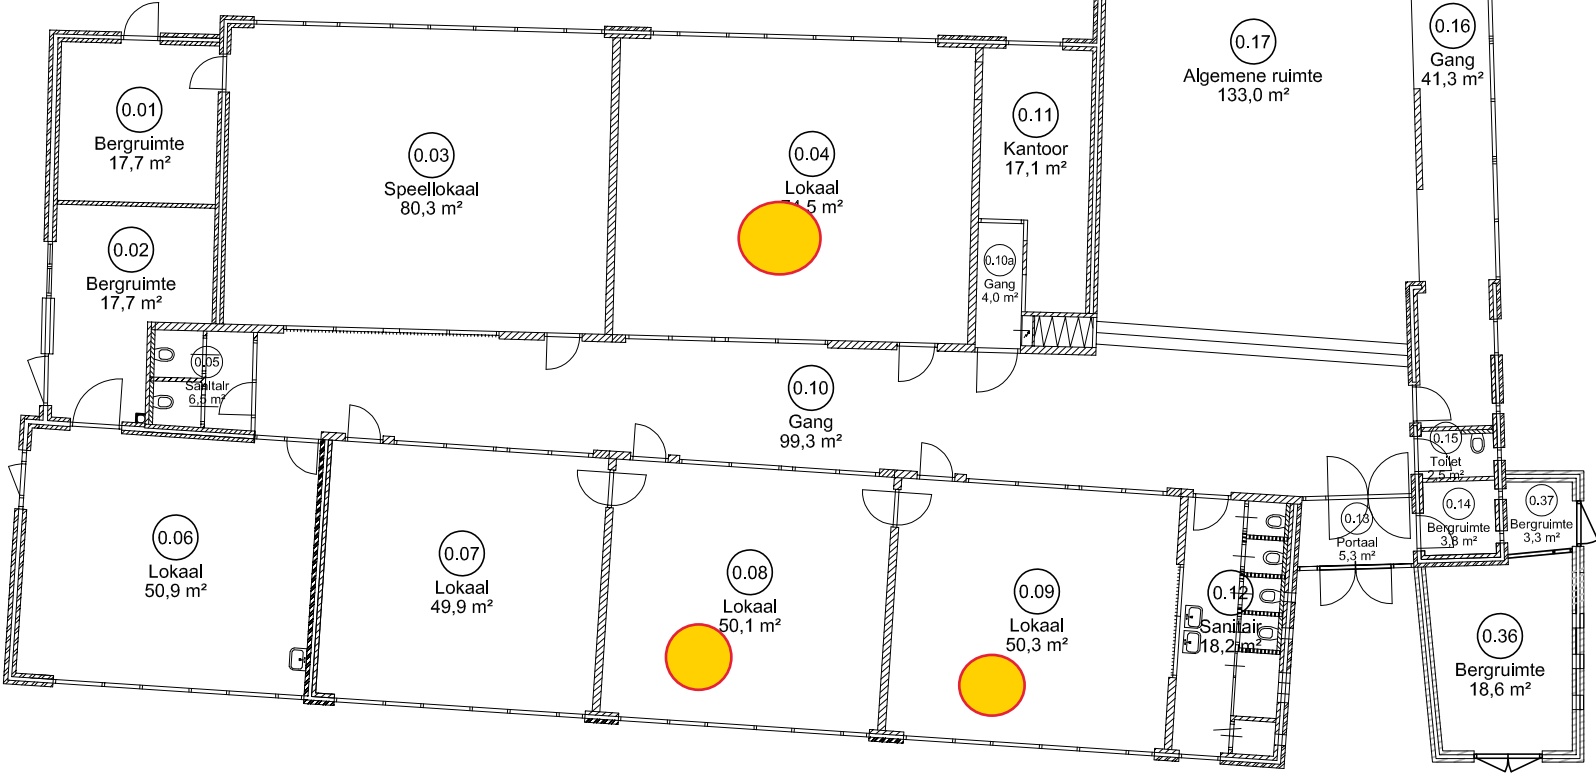

Kelder

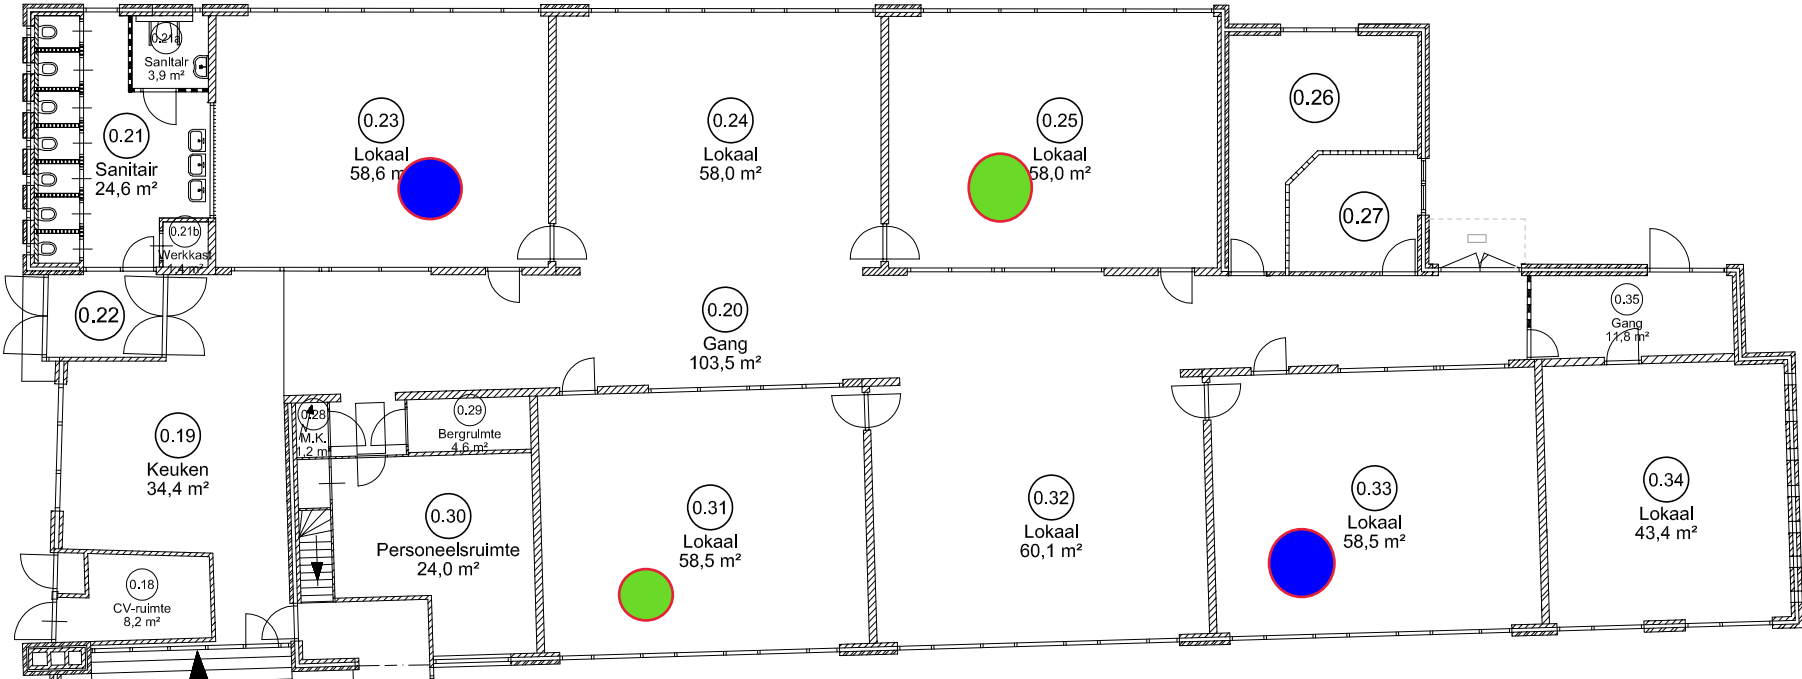

Begane grond

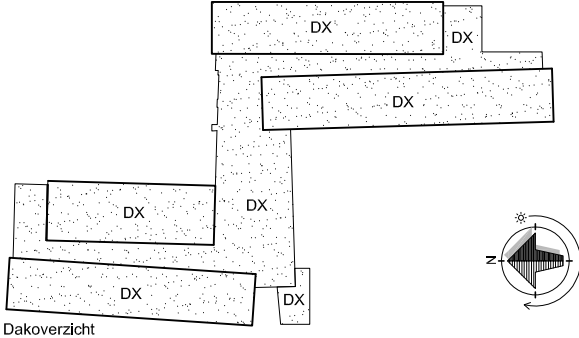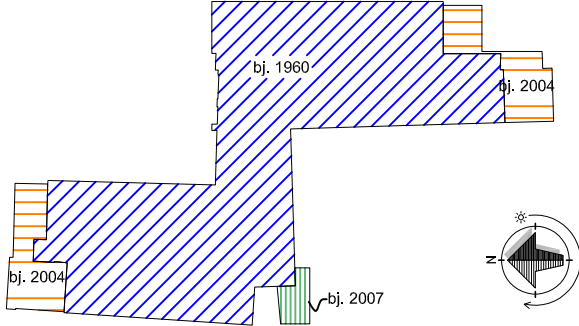

Huisvesting- & Bouwmanagement BV
Lariksstraat 14 7572 DE Oldenzaal
Postbus 6 7587 ZG De Lutte
T. 0541 571470
E. info@therobv.nl www.therobv.nl

MEERJAREN ONDERHOUDSPLAN

projectnaam : BS "De Sterrenboog", Mariaplein 8 Beltrum
tekening : **Begane grond en Kelder**
opdrachtgever : St. Keender, Holthuizerstraat 14 Haaksbergen
adviseur : THERO Huisvesting- & Bouwmanagement BV
projectleider : Ing. E.G. Meijerink
tekenaar : EM

projectnummer : 2017.3191
systeemnummer : 410

tekeningnr : **410-01**
schaal : n.v.t.
datum : 15-11-2017
gewijzigd : -
gewijzigd : -
gecontroleerd : -