


VBO BERMEN
RANDWEGEN
BBK BOVENGROND

LEGENDA

WBB Boorpuntconclusie

- Kleiner of gelijk aan interventiewaarde Bodemkwaliteit
- Overschrijding interventiewaarde bodemkwaliteit

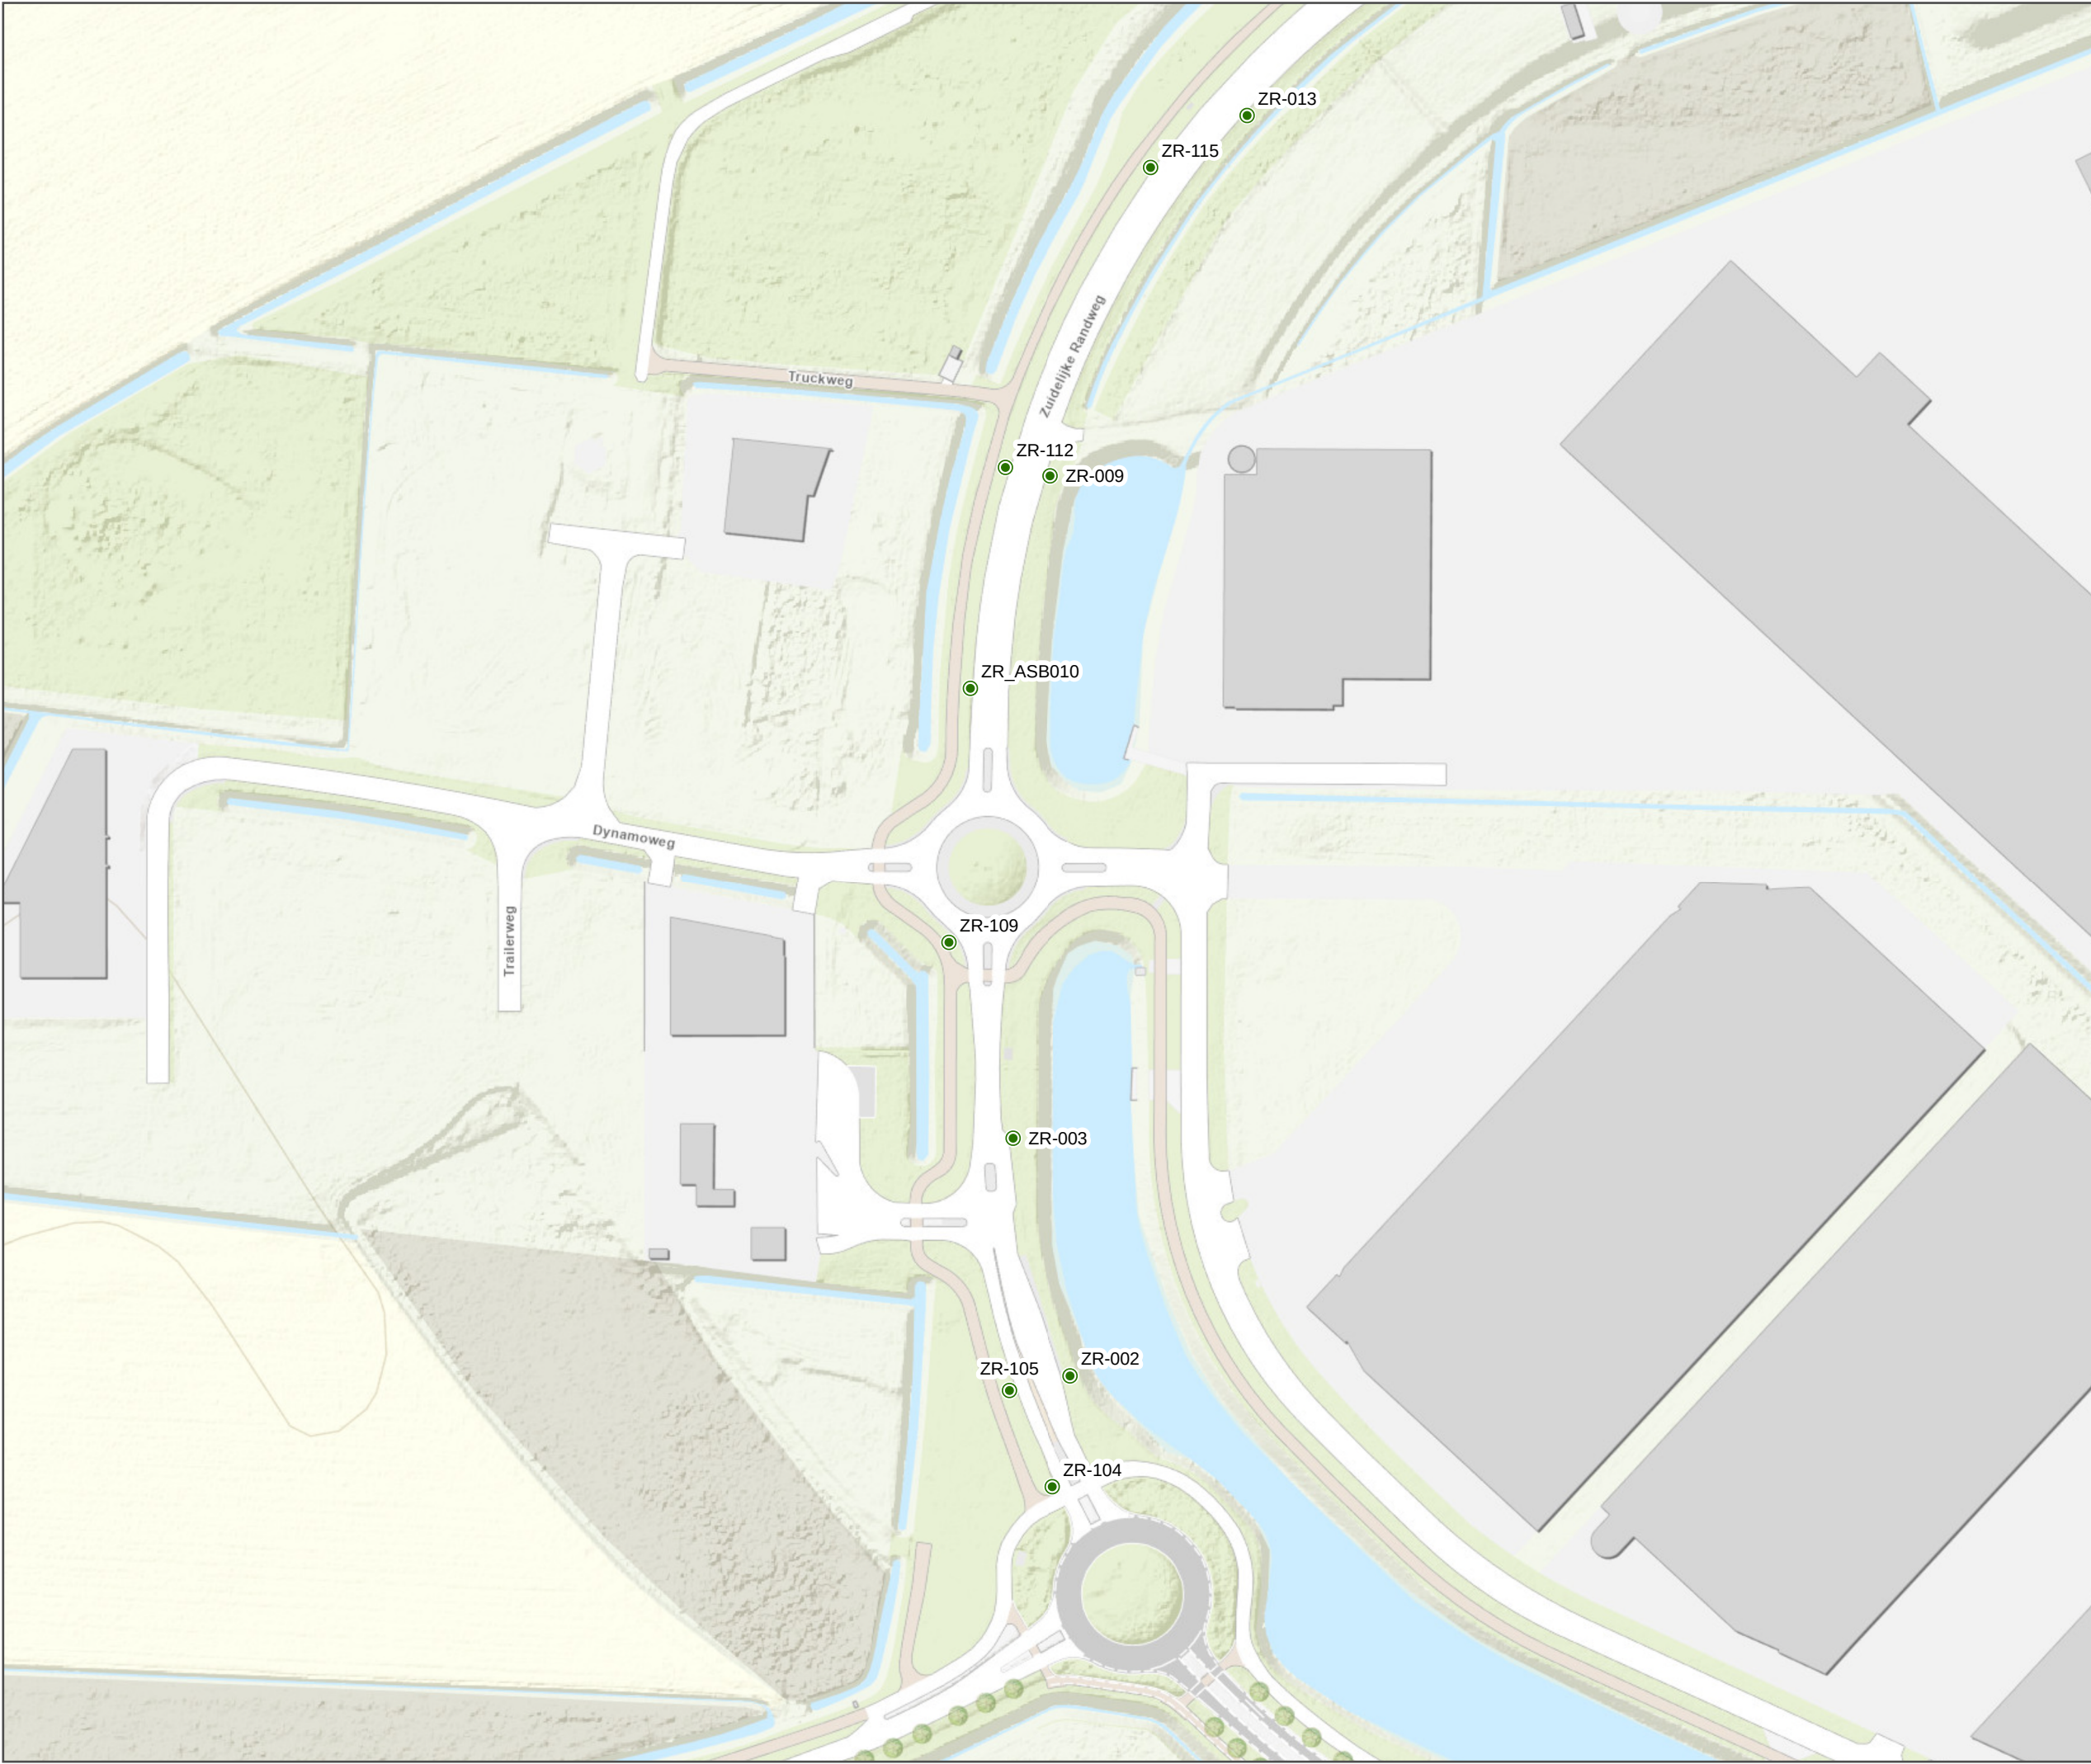

COMMISSIONER: Jordi Vanes
PROJECT NUMBER: 30137170



DATUM: 09.09.2024 ADUMITRM9376
SCALE (A3): 1:2.000




VBO BERMEN
RANDWEGEN
BBK BOVENGROND

LEGENDA

WBB Boorpuntconclusie

- Kleiner of gelijk aan interventiewaarde Bodemkwaliteit
- Overschrijding interventiewaarde bodemkwaliteit

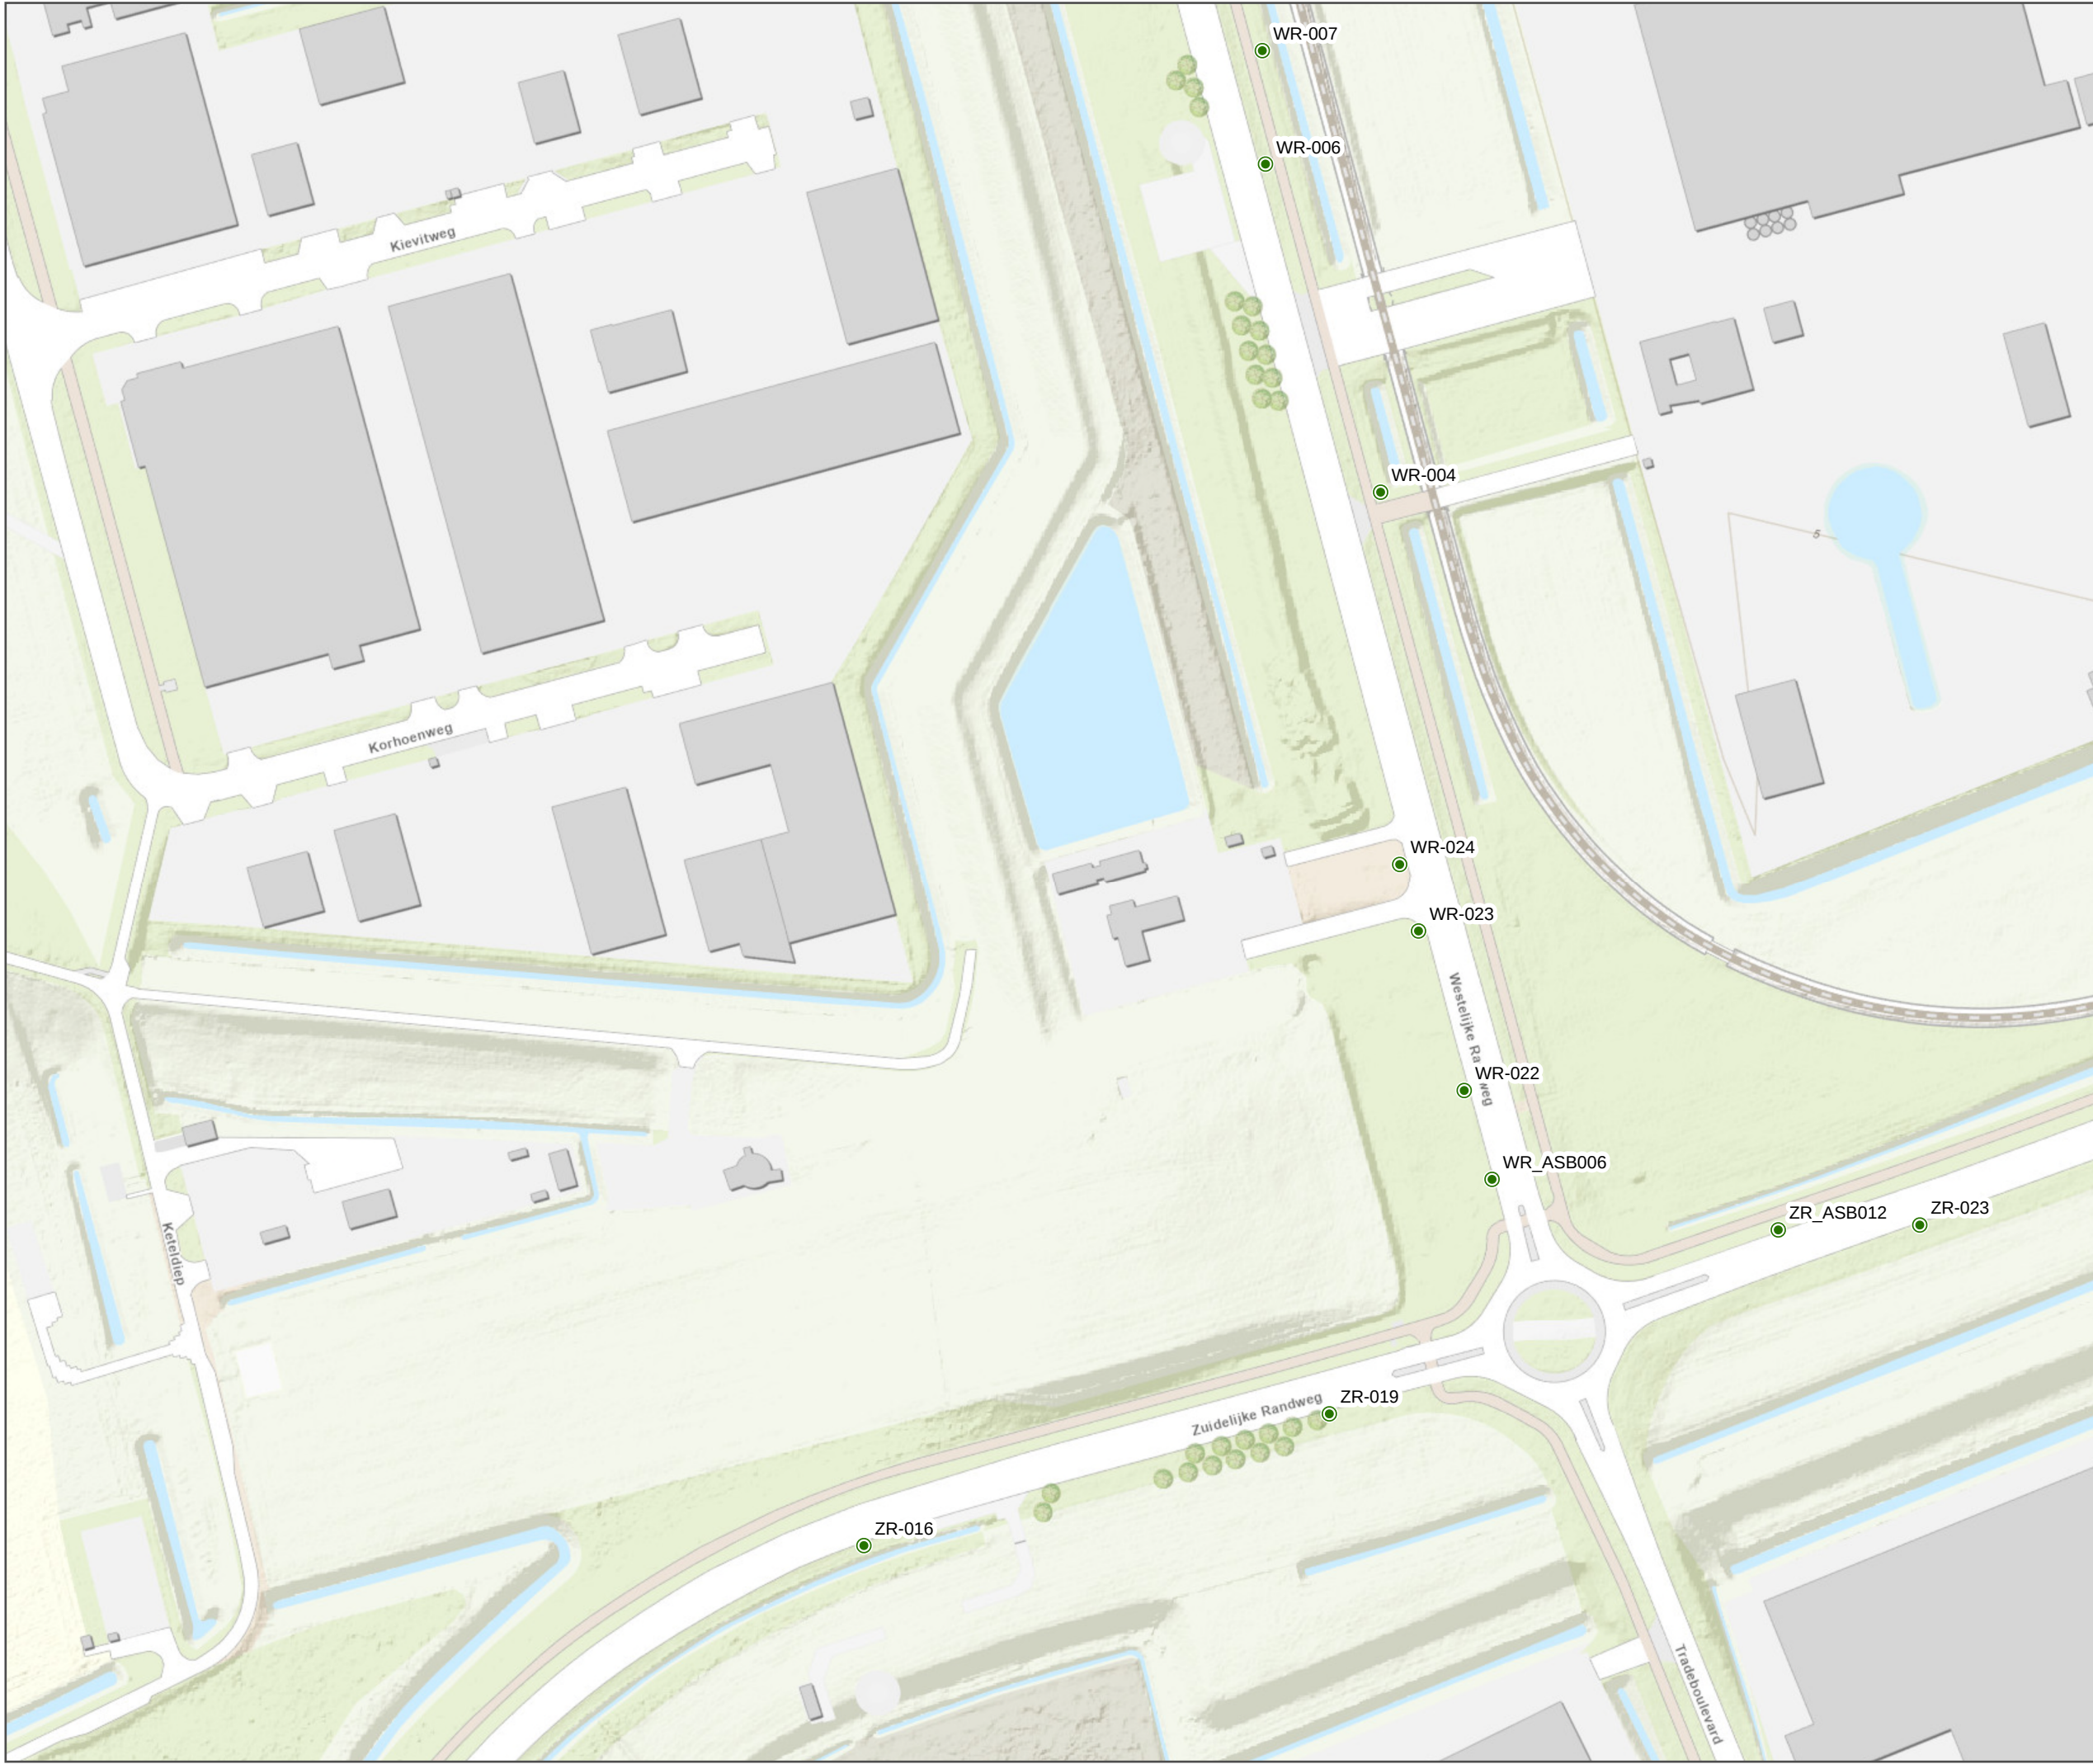

COMMISSIONER: Jordi Vanes
PROJECT NUMBER: 30137170



DATUM: 09.09.2024 ADUMITRM9376
SCALE (A3): 1:2.000





VBO BERMEN
RANDWEGEN
BBK BOVENGROND

LEGENDA

WBB Boorpuntconclusie

- Kleiner of gelijk aan interventiewaarde Bodemkwaliteit
- Overschrijding interventiewaarde bodemkwaliteit

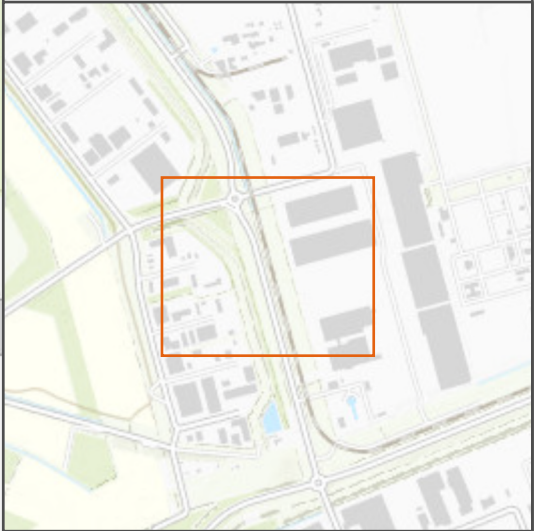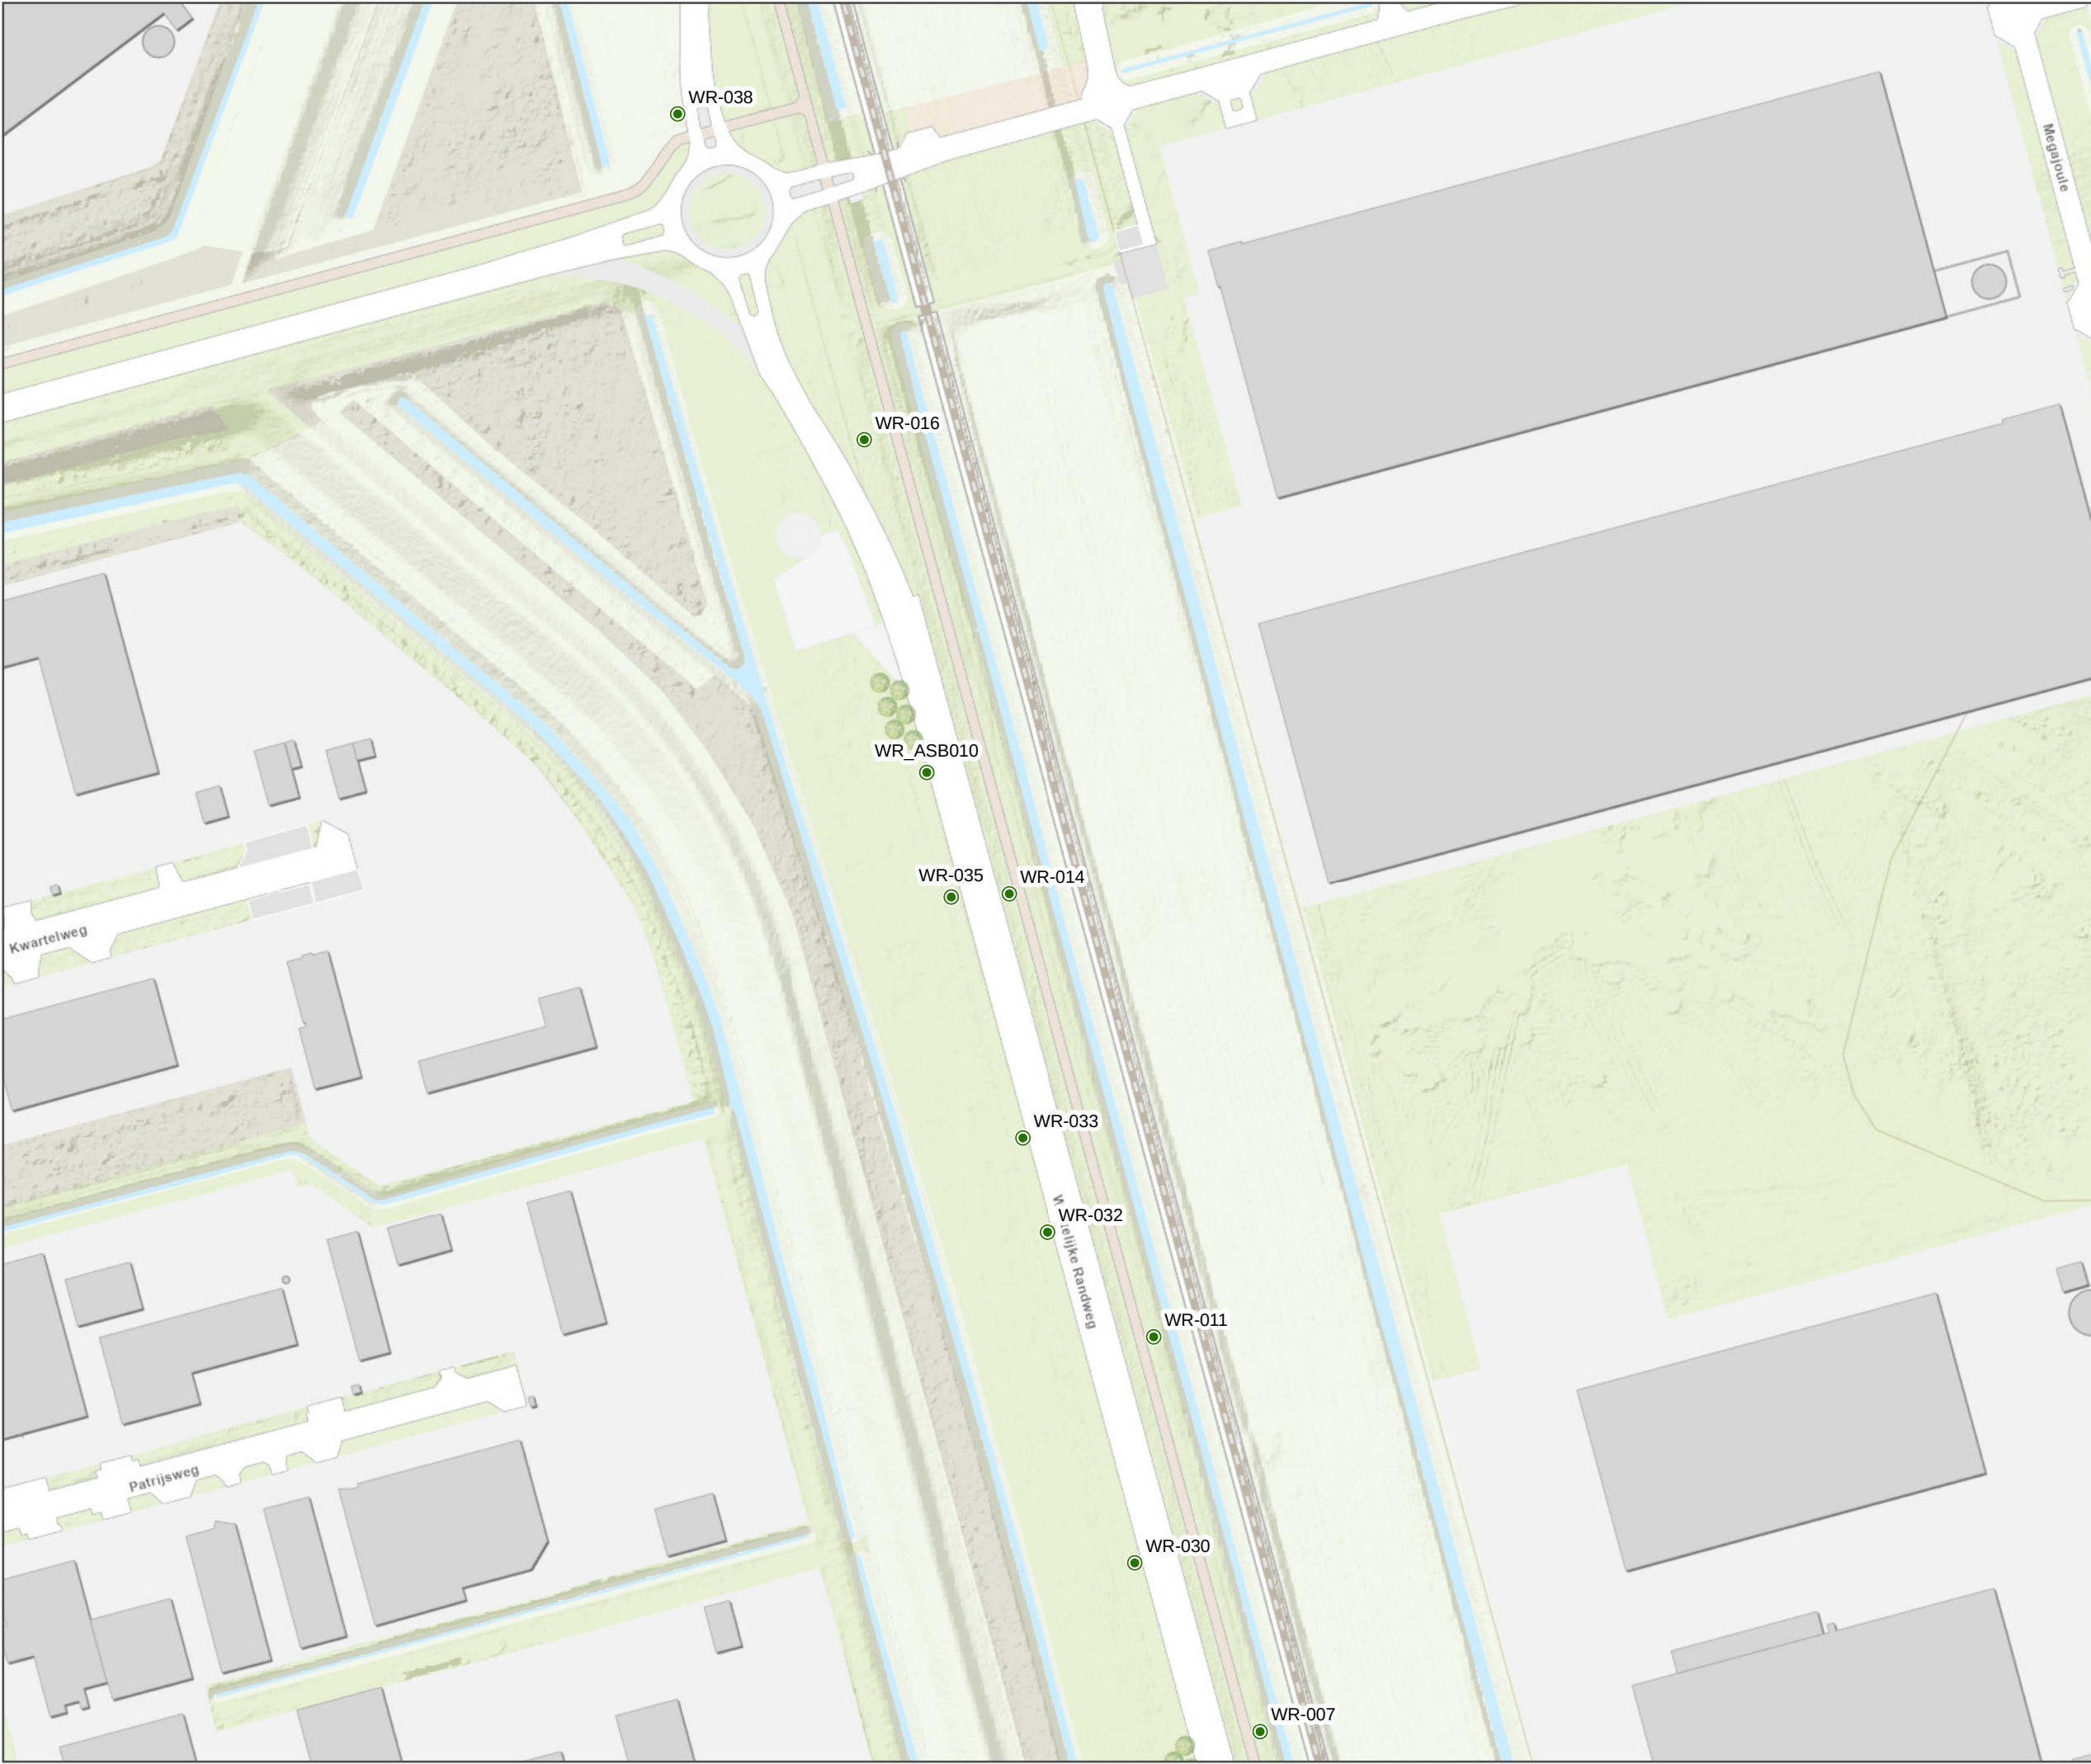

COMMISSIONER: Jordi Vanes
PROJECT NUMBER: 30137170



DATUM: 09.09.2024 ADUMITRM9376
SCALE (A3): 1:2.000




VBO BERMEN
RANDWEGEN
BBK BOVENGROND

LEGENDA

WBB Boorpuntconclusie

- Kleiner of gelijk aan interventiewaarde Bodemkwaliteit
- Overschrijding interventiewaarde bodemkwaliteit

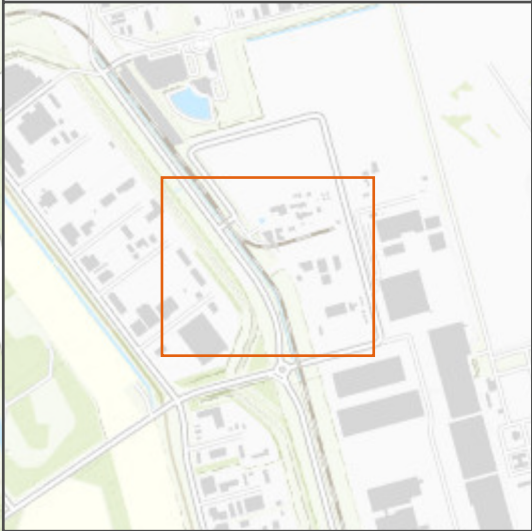

COMMISSIONER: Jordi Vanes
PROJECT NUMBER: 30137170



DATUM: 09.09.2024 ADUMITRM9376
SCALE (A3): 1:2.000




VBO BERMEN
RANDWEGEN
BBK BOVENGROND

LEGENDA

WBB Boorpuntconclusie

- Kleiner of gelijk aan interventiewaarde Bodemkwaliteit
- Overschrijding interventiewaarde bodemkwaliteit

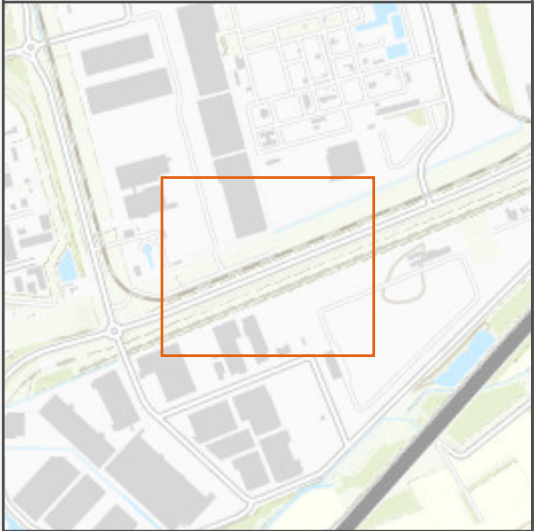

COMMISSIONER: Jordi Vanes
PROJECT NUMBER: 30137170



DATUM: 09.09.2024 ADUMITRM9376
SCALE (A3): 1:2.000





VBO BERMEN
RANDWEGEN
BBK BOVENGROND

LEGENDA

WBB Boorpuntconclusie

- Kleiner of gelijk aan interventiewaarde Bodemkwaliteit
- Overschrijding interventiewaarde bodemkwaliteit

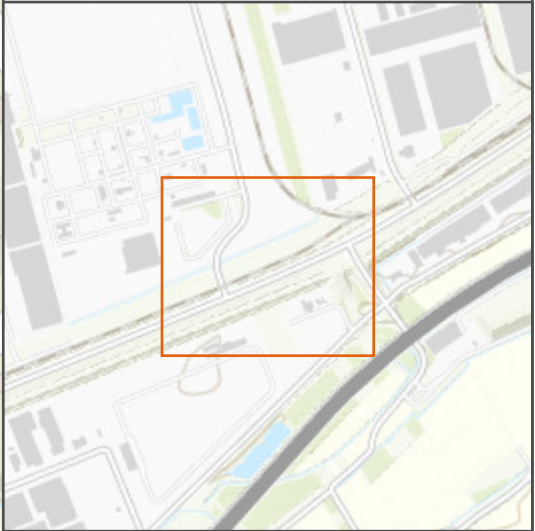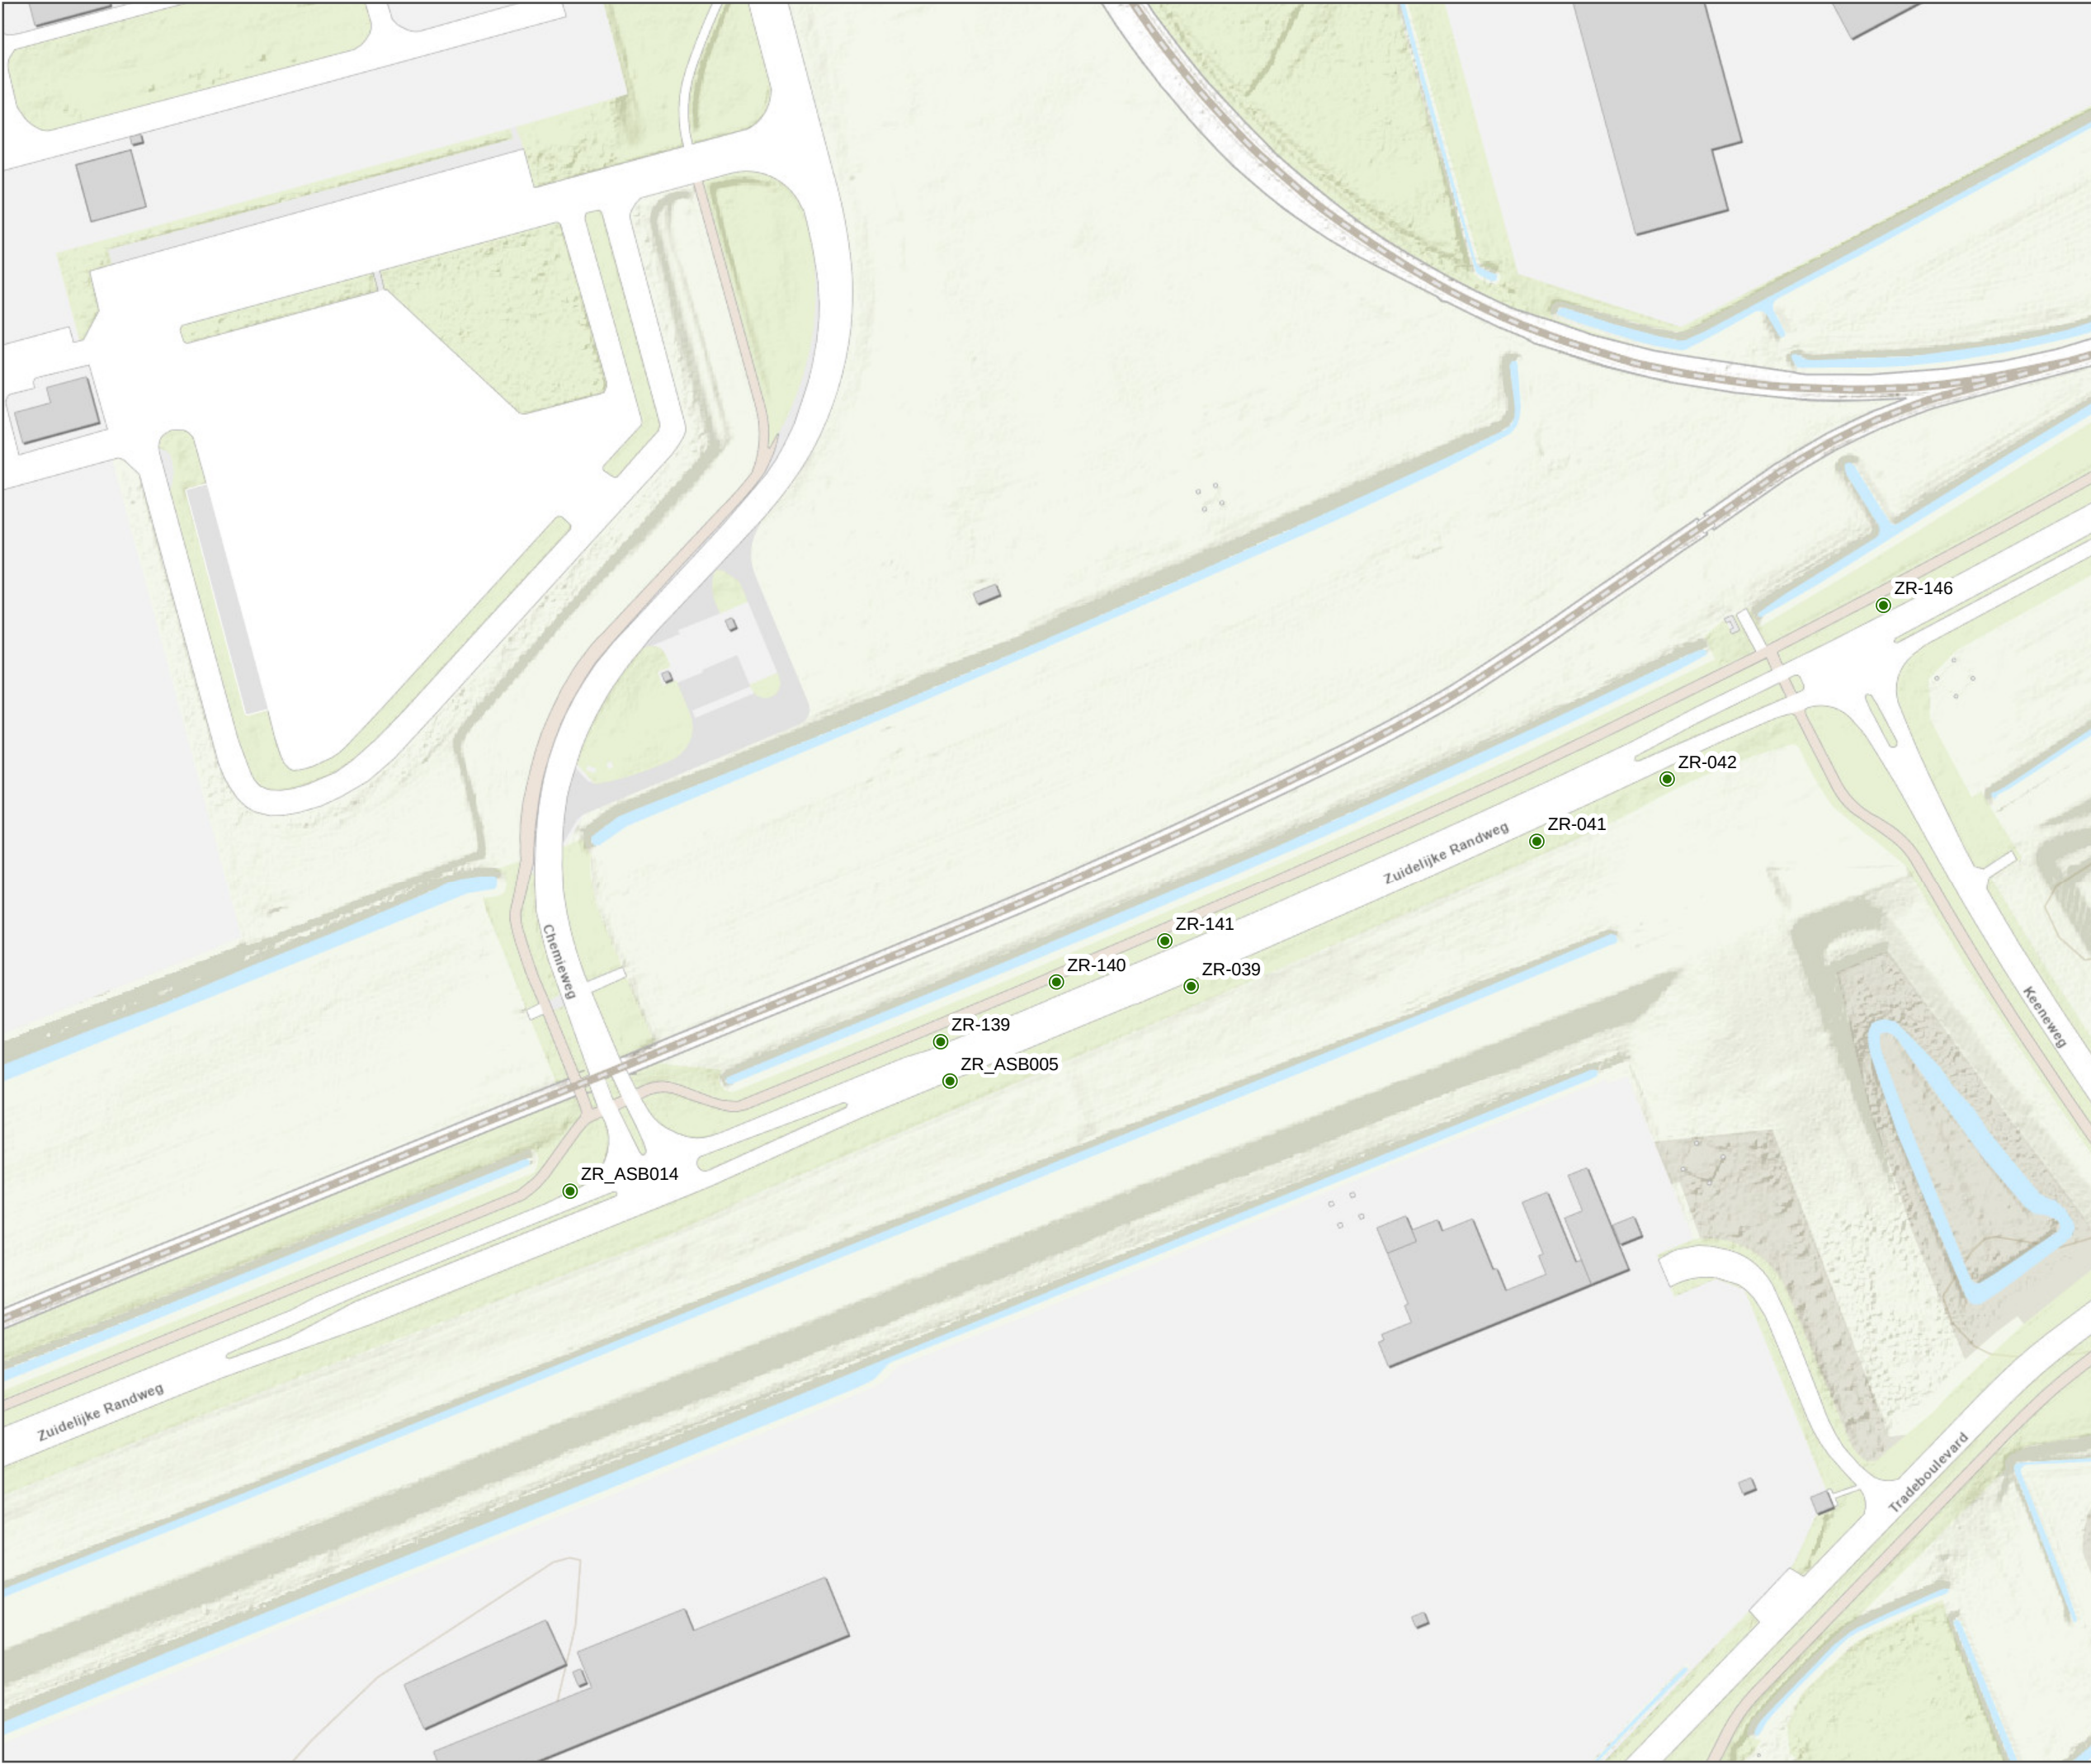

COMMISSIONER: Jordi Vanes
PROJECT NUMBER: 30137170





DATUM: 09.09.2024 ADUMITRM9376
SCALE (A3): 1:2.000



LEGENDA

WBB Boorpuntconclusie

- Kleiner of gelijk aan interventiewaarde Bodemkwaliteit
- Overschrijding interventiewaarde bodemkwaliteit

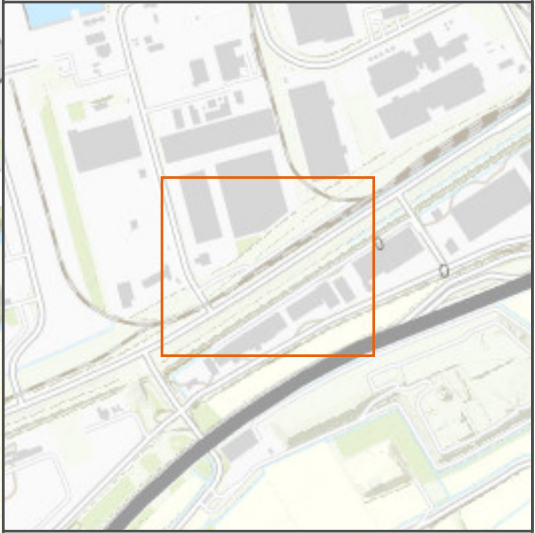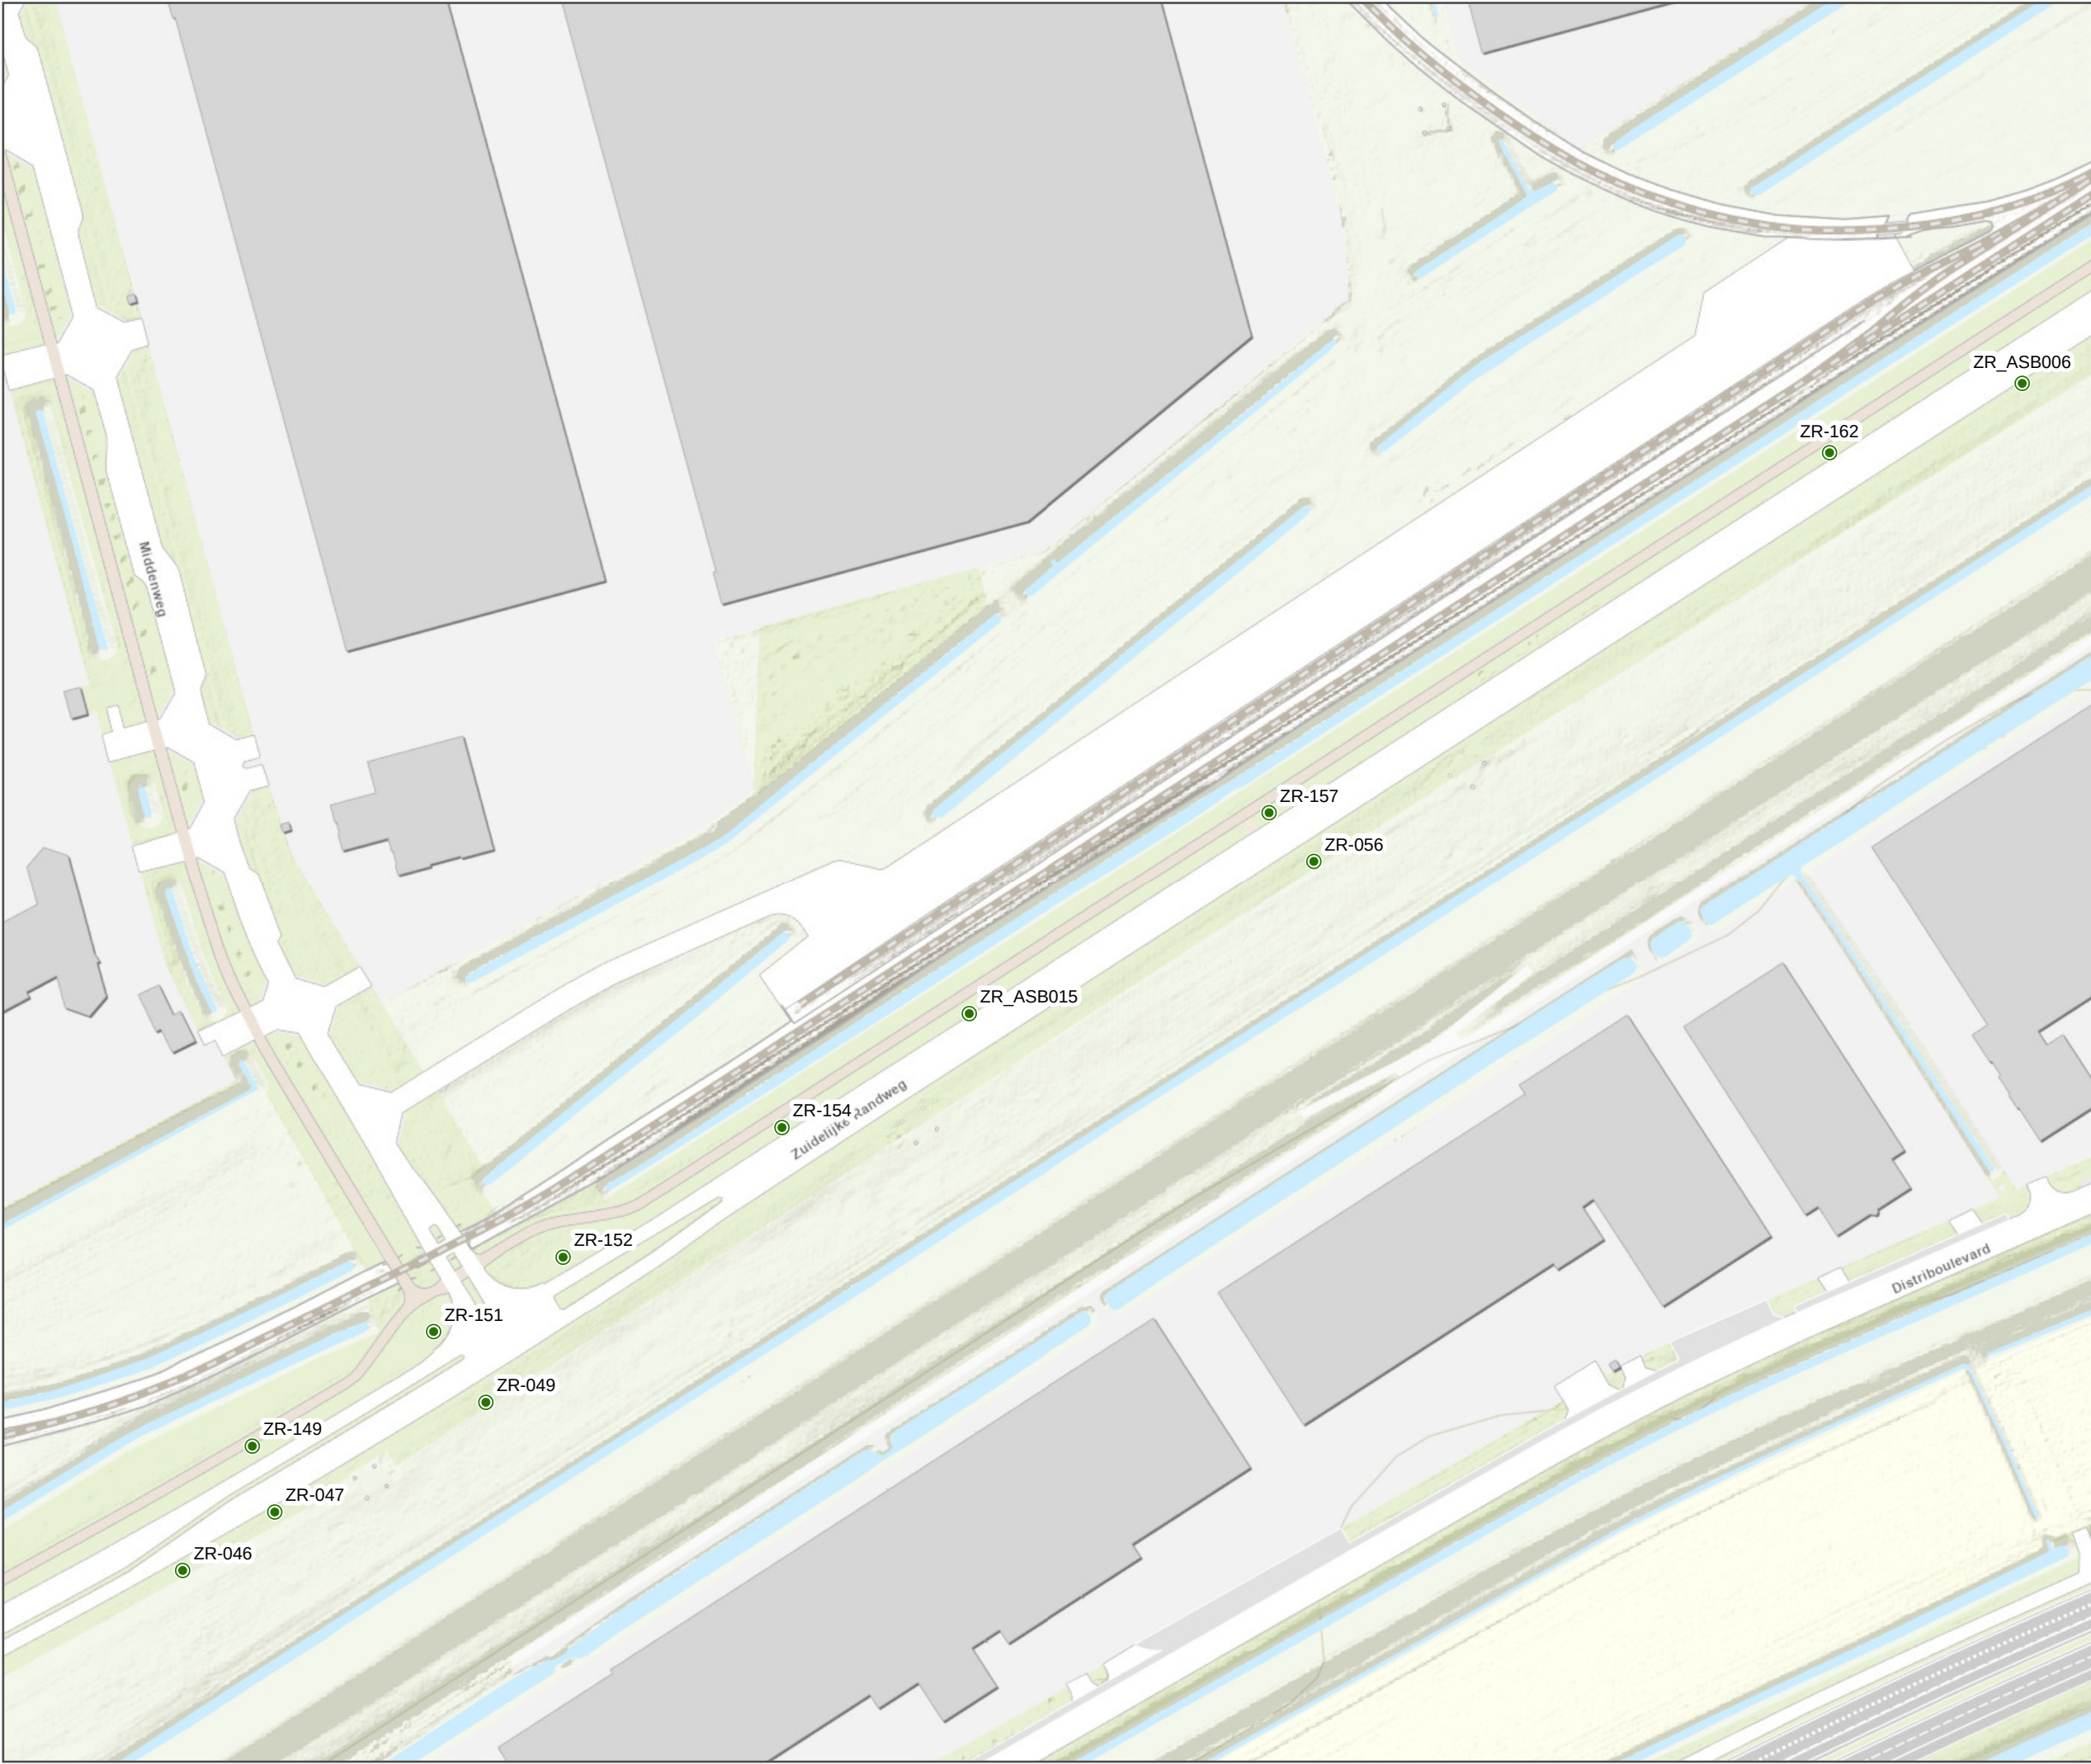

COMMISSIONER: Jordi Vanes
PROJECT NUMBER: 30137170



DATUM: 09.09.2024 ADUMITRM9376
SCALE (A3): 1:2.000





VBO BERMEN
RANDWEGEN
BBK BOVENGROND

LEGENDA

WBB Boorpuntconclusie

- Kleiner of gelijk aan interventiewaarde Bodemkwaliteit
- Overschrijding interventiewaarde bodemkwaliteit

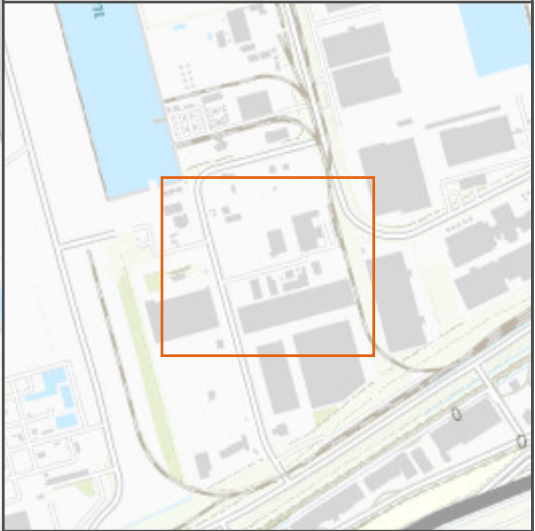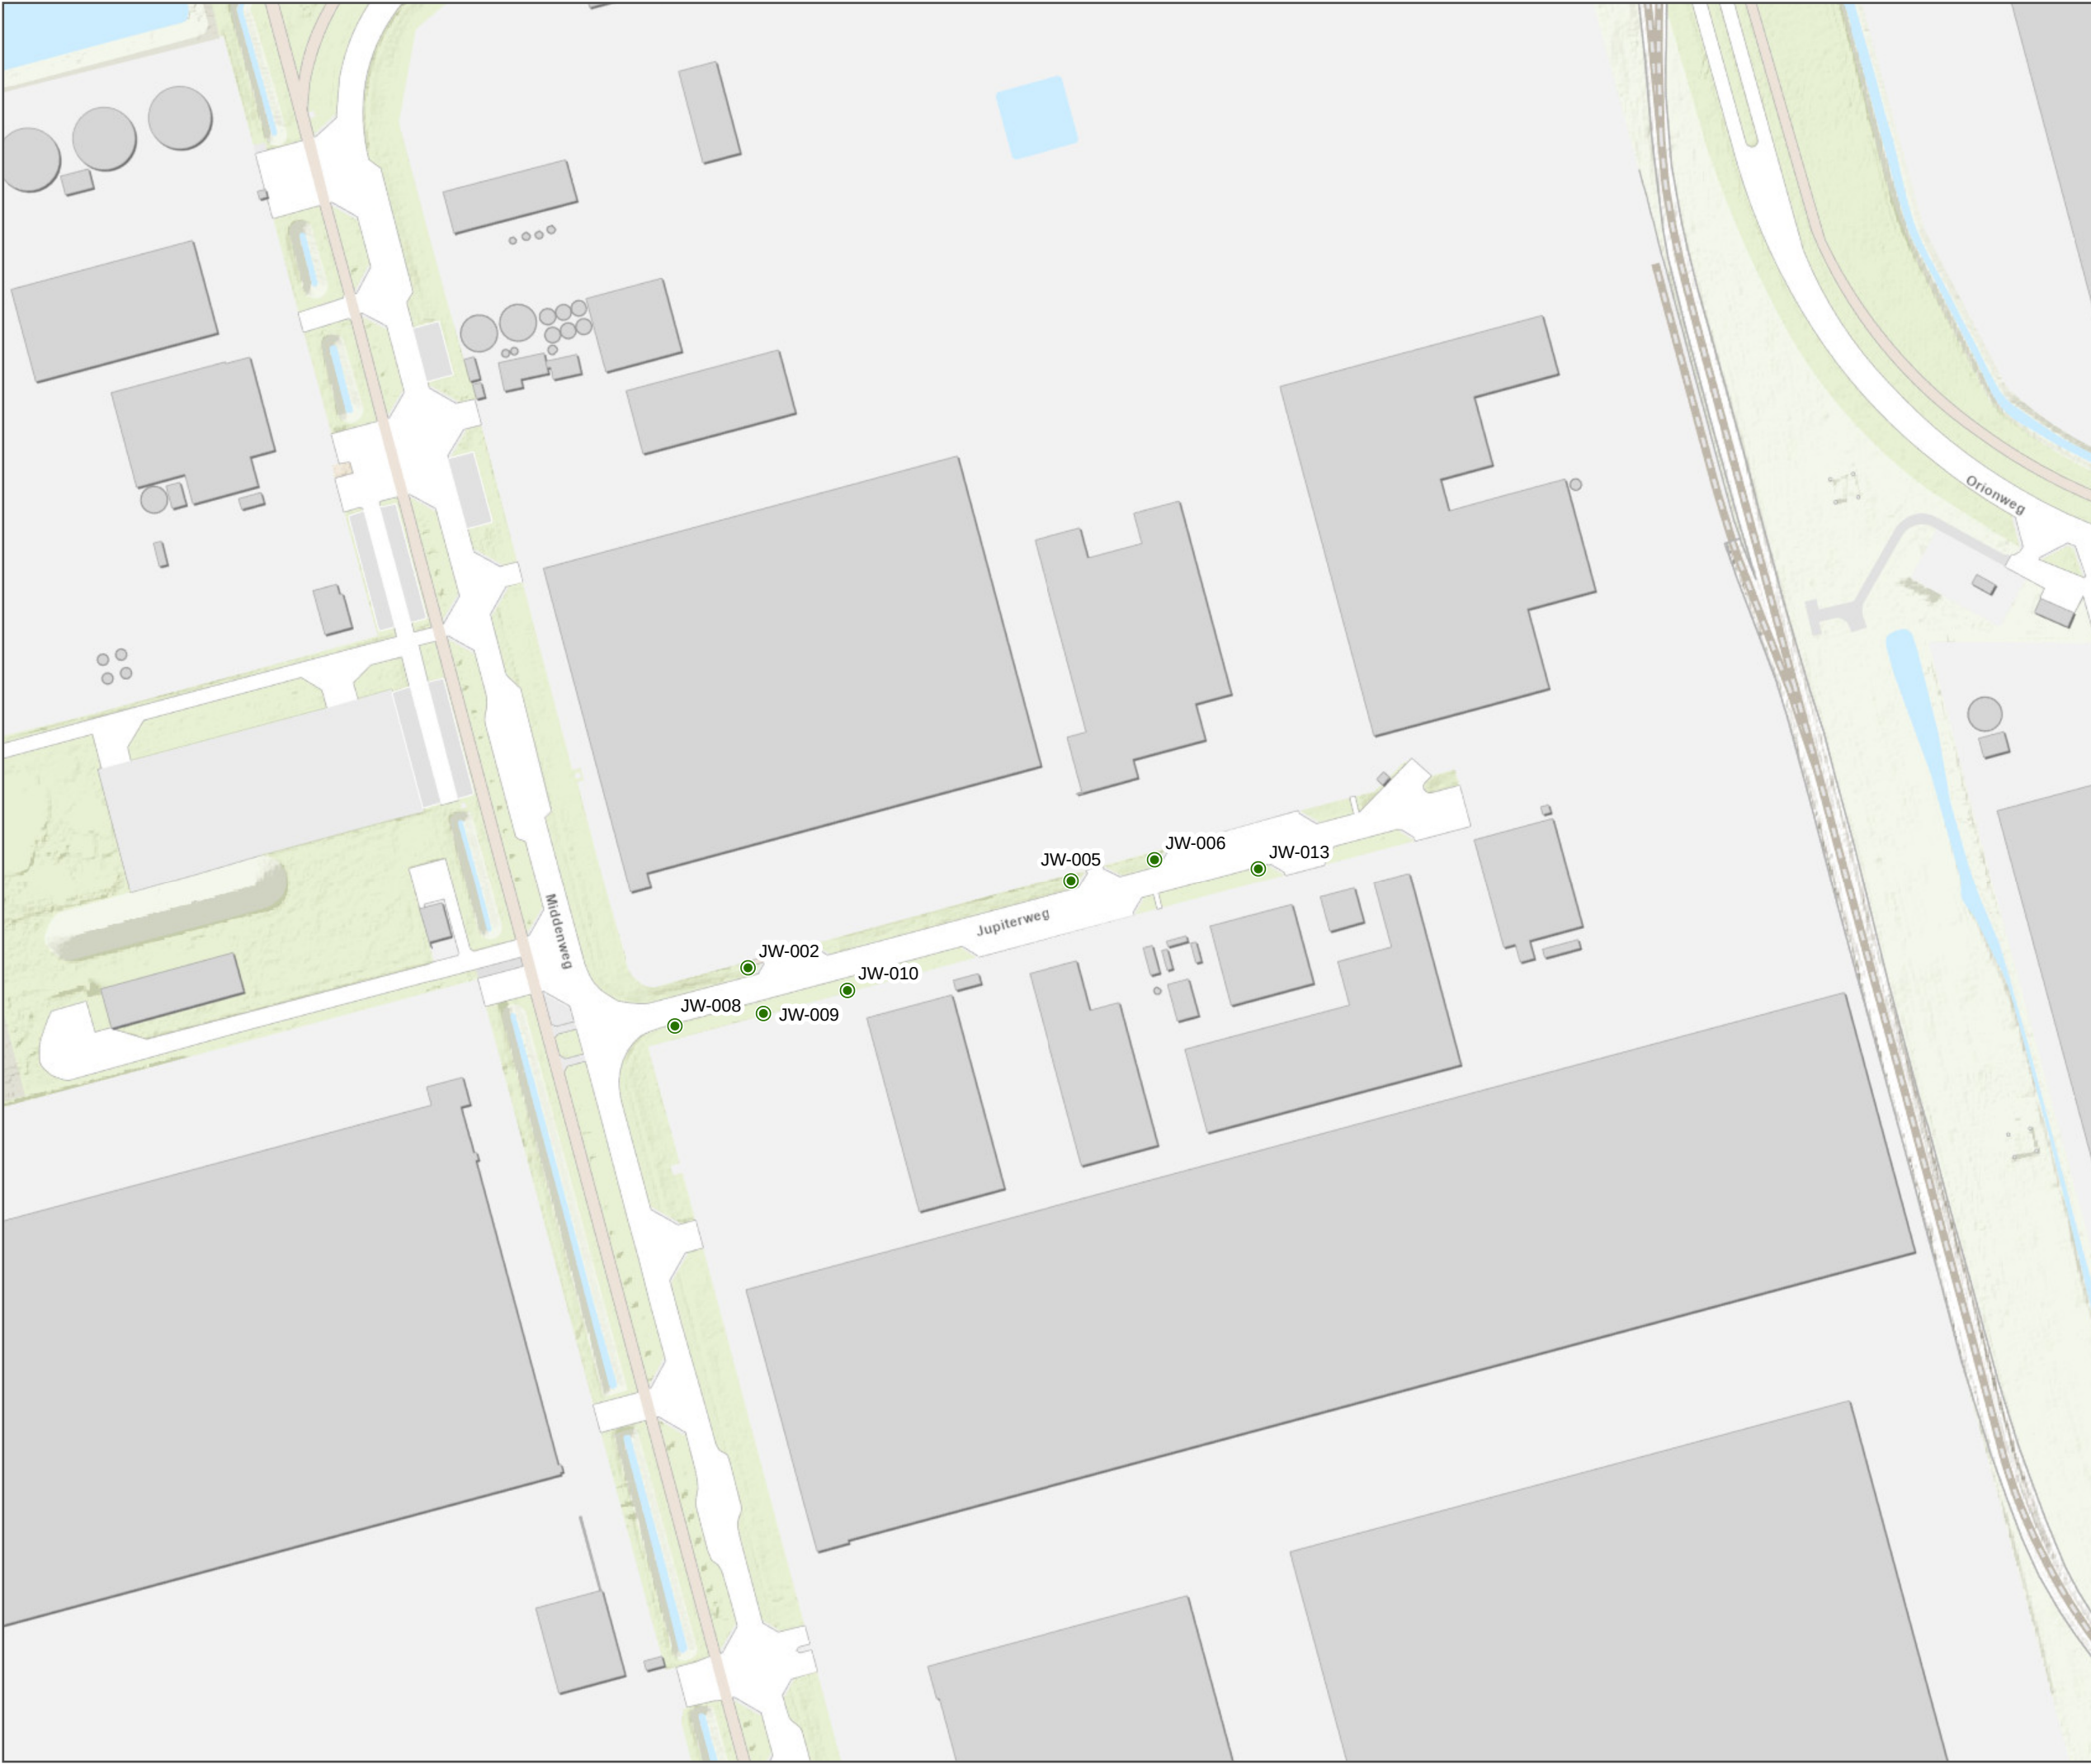

COMMISSIONER: Jordi Vanes
PROJECT NUMBER: 30137170



DATUM: 09.09.2024 ADUMITRM9376
SCALE (A3): 1:2.000




VBO BERMEN
RANDWEGEN
BBK BOVENGROND

LEGENDA

WBB Boorpuntconclusie

- Kleiner of gelijk aan interventiewaarde Bodemkwaliteit
- Overschrijding interventiewaarde bodemkwaliteit

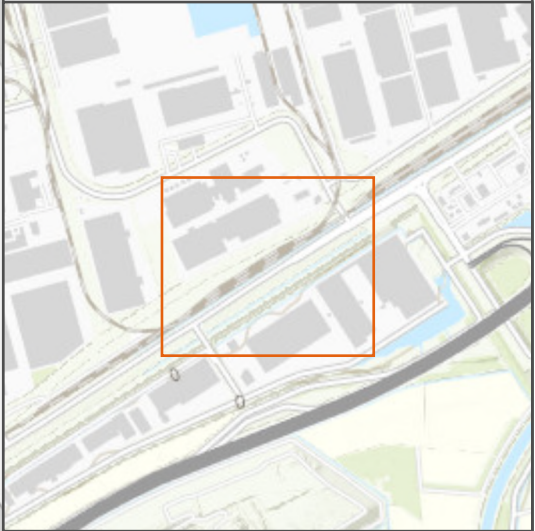

COMMISSIONER: Jordi Vanes
PROJECT NUMBER: 30137170



DATUM: 09.09.2024 ADUMITRM9376
SCALE (A3): 1:2.000





VBO BERMEN
RANDWEGEN
BBK BOVENGROND

LEGENDA

WBB Boorpuntconclusie

- Kleiner of gelijk aan interventiewaarde Bodemkwaliteit
- Overschrijding interventiewaarde bodemkwaliteit

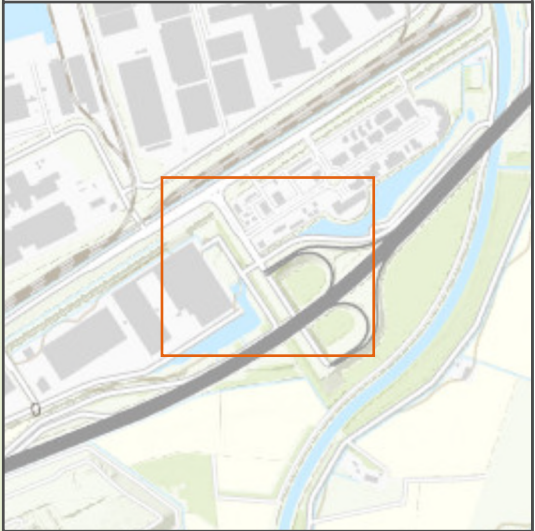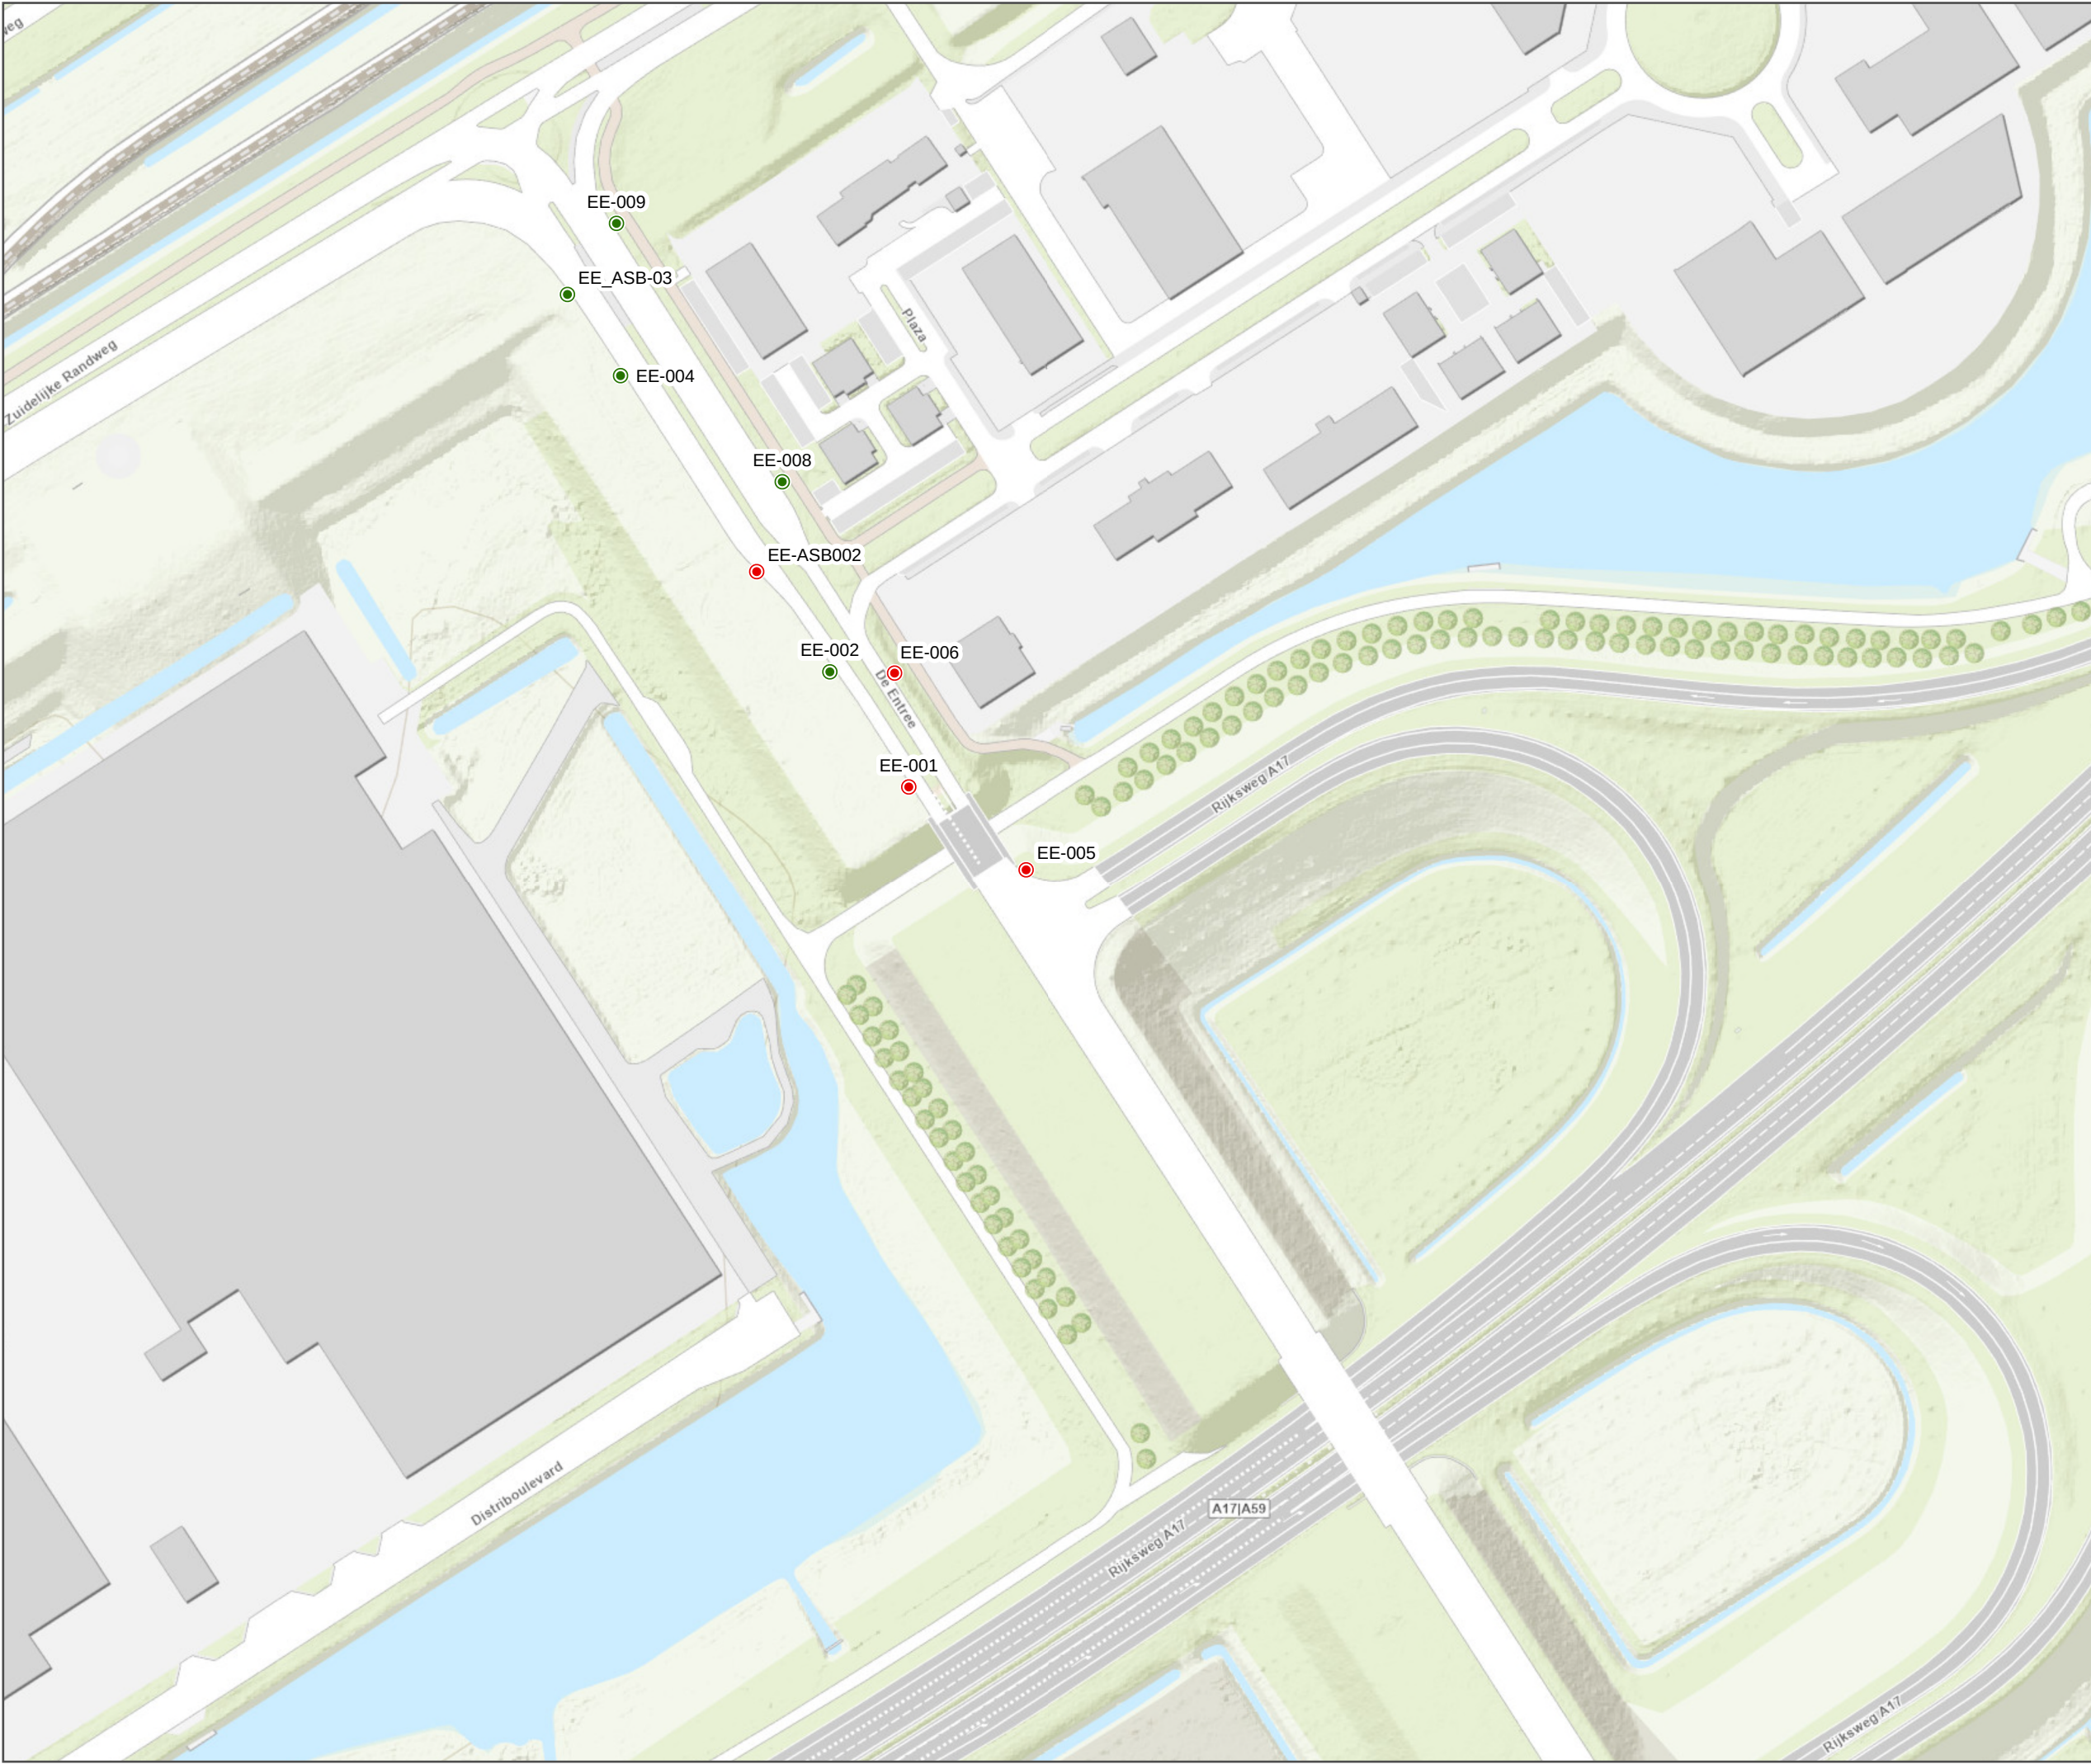

COMMISSIONER: Jordi Vanes
PROJECT NUMBER: 30137170



DATUM: 09.09.2024 ADUMITRM9376
SCALE (A3): 1:2.000



LEGENDA

WBB Boorpuntconclusie

- Kleiner of gelijk aan interventiewaarde Bodemkwaliteit
- Overschrijding interventiewaarde bodemkwaliteit



COMMISSIONER: Jordi Vanes
PROJECT NUMBER: 30137170



DATUM: 09.09.2024 ADUMITRM9376
SCALE (A3): 1:2.000





VBO BERMEN
RANDWEGEN
BBK BOVENGROND

LEGENDA

WBB Boorpuntconclusie

- Kleiner of gelijk aan interventiewaarde Bodemkwaliteit
- Overschrijding interventiewaarde bodemkwaliteit

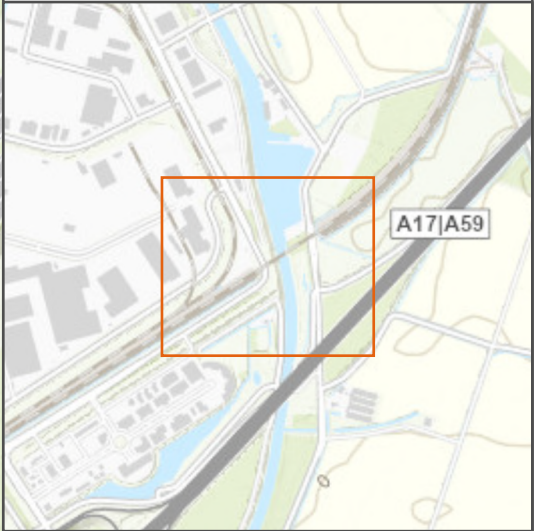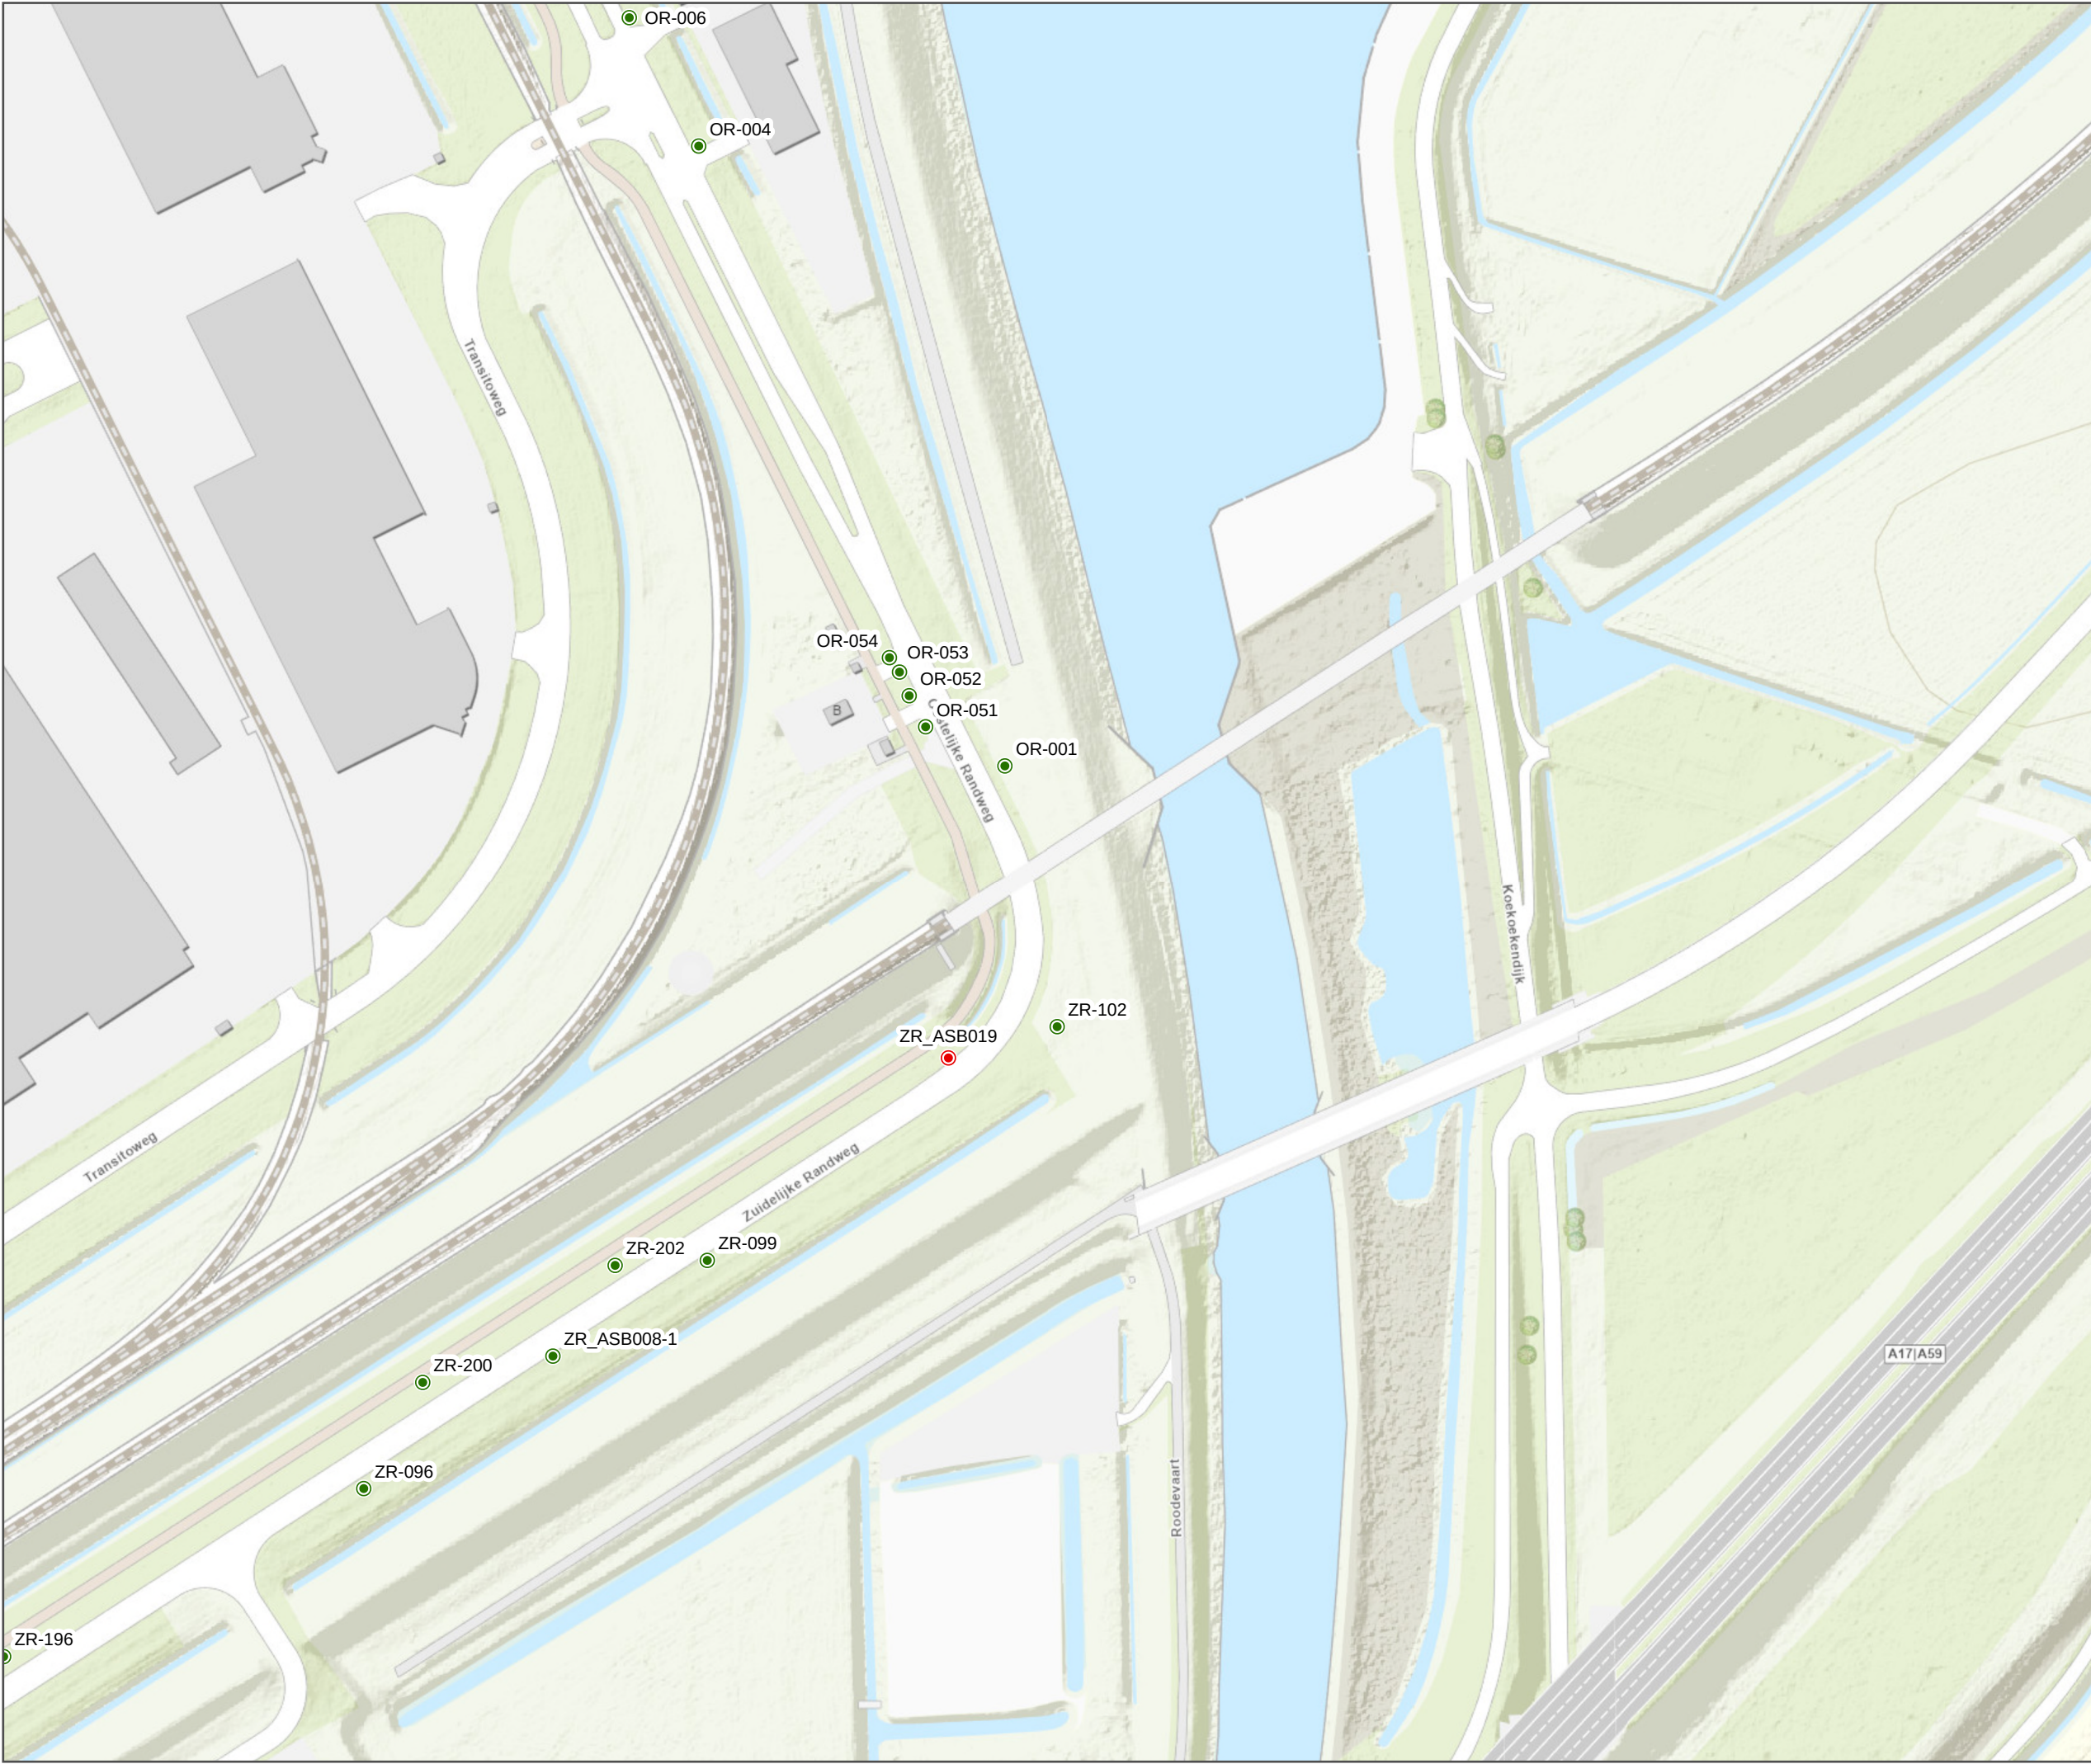

COMMISSIONER: Jordi Vanes
PROJECT NUMBER: 30137170



DATUM: 09.09.2024 ADUMITRM9376
SCALE (A3): 1:2.000





VBO BERMEN
RANDWEGEN
BBK BOVENGROND

LEGENDA

WBB Boorpuntconclusie

- Kleiner of gelijk aan interventiewaarde Bodemkwaliteit
- Overschrijding interventiewaarde bodemkwaliteit

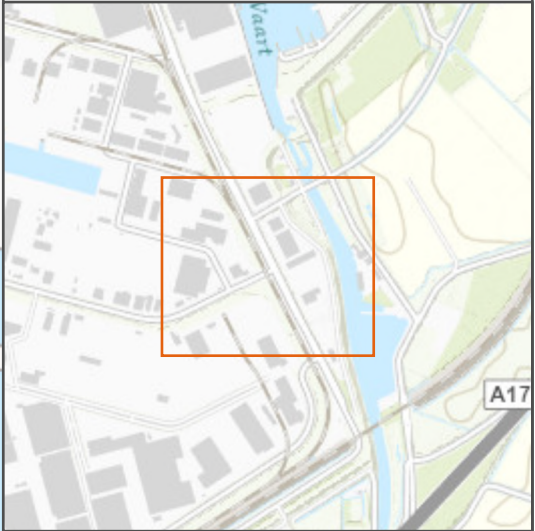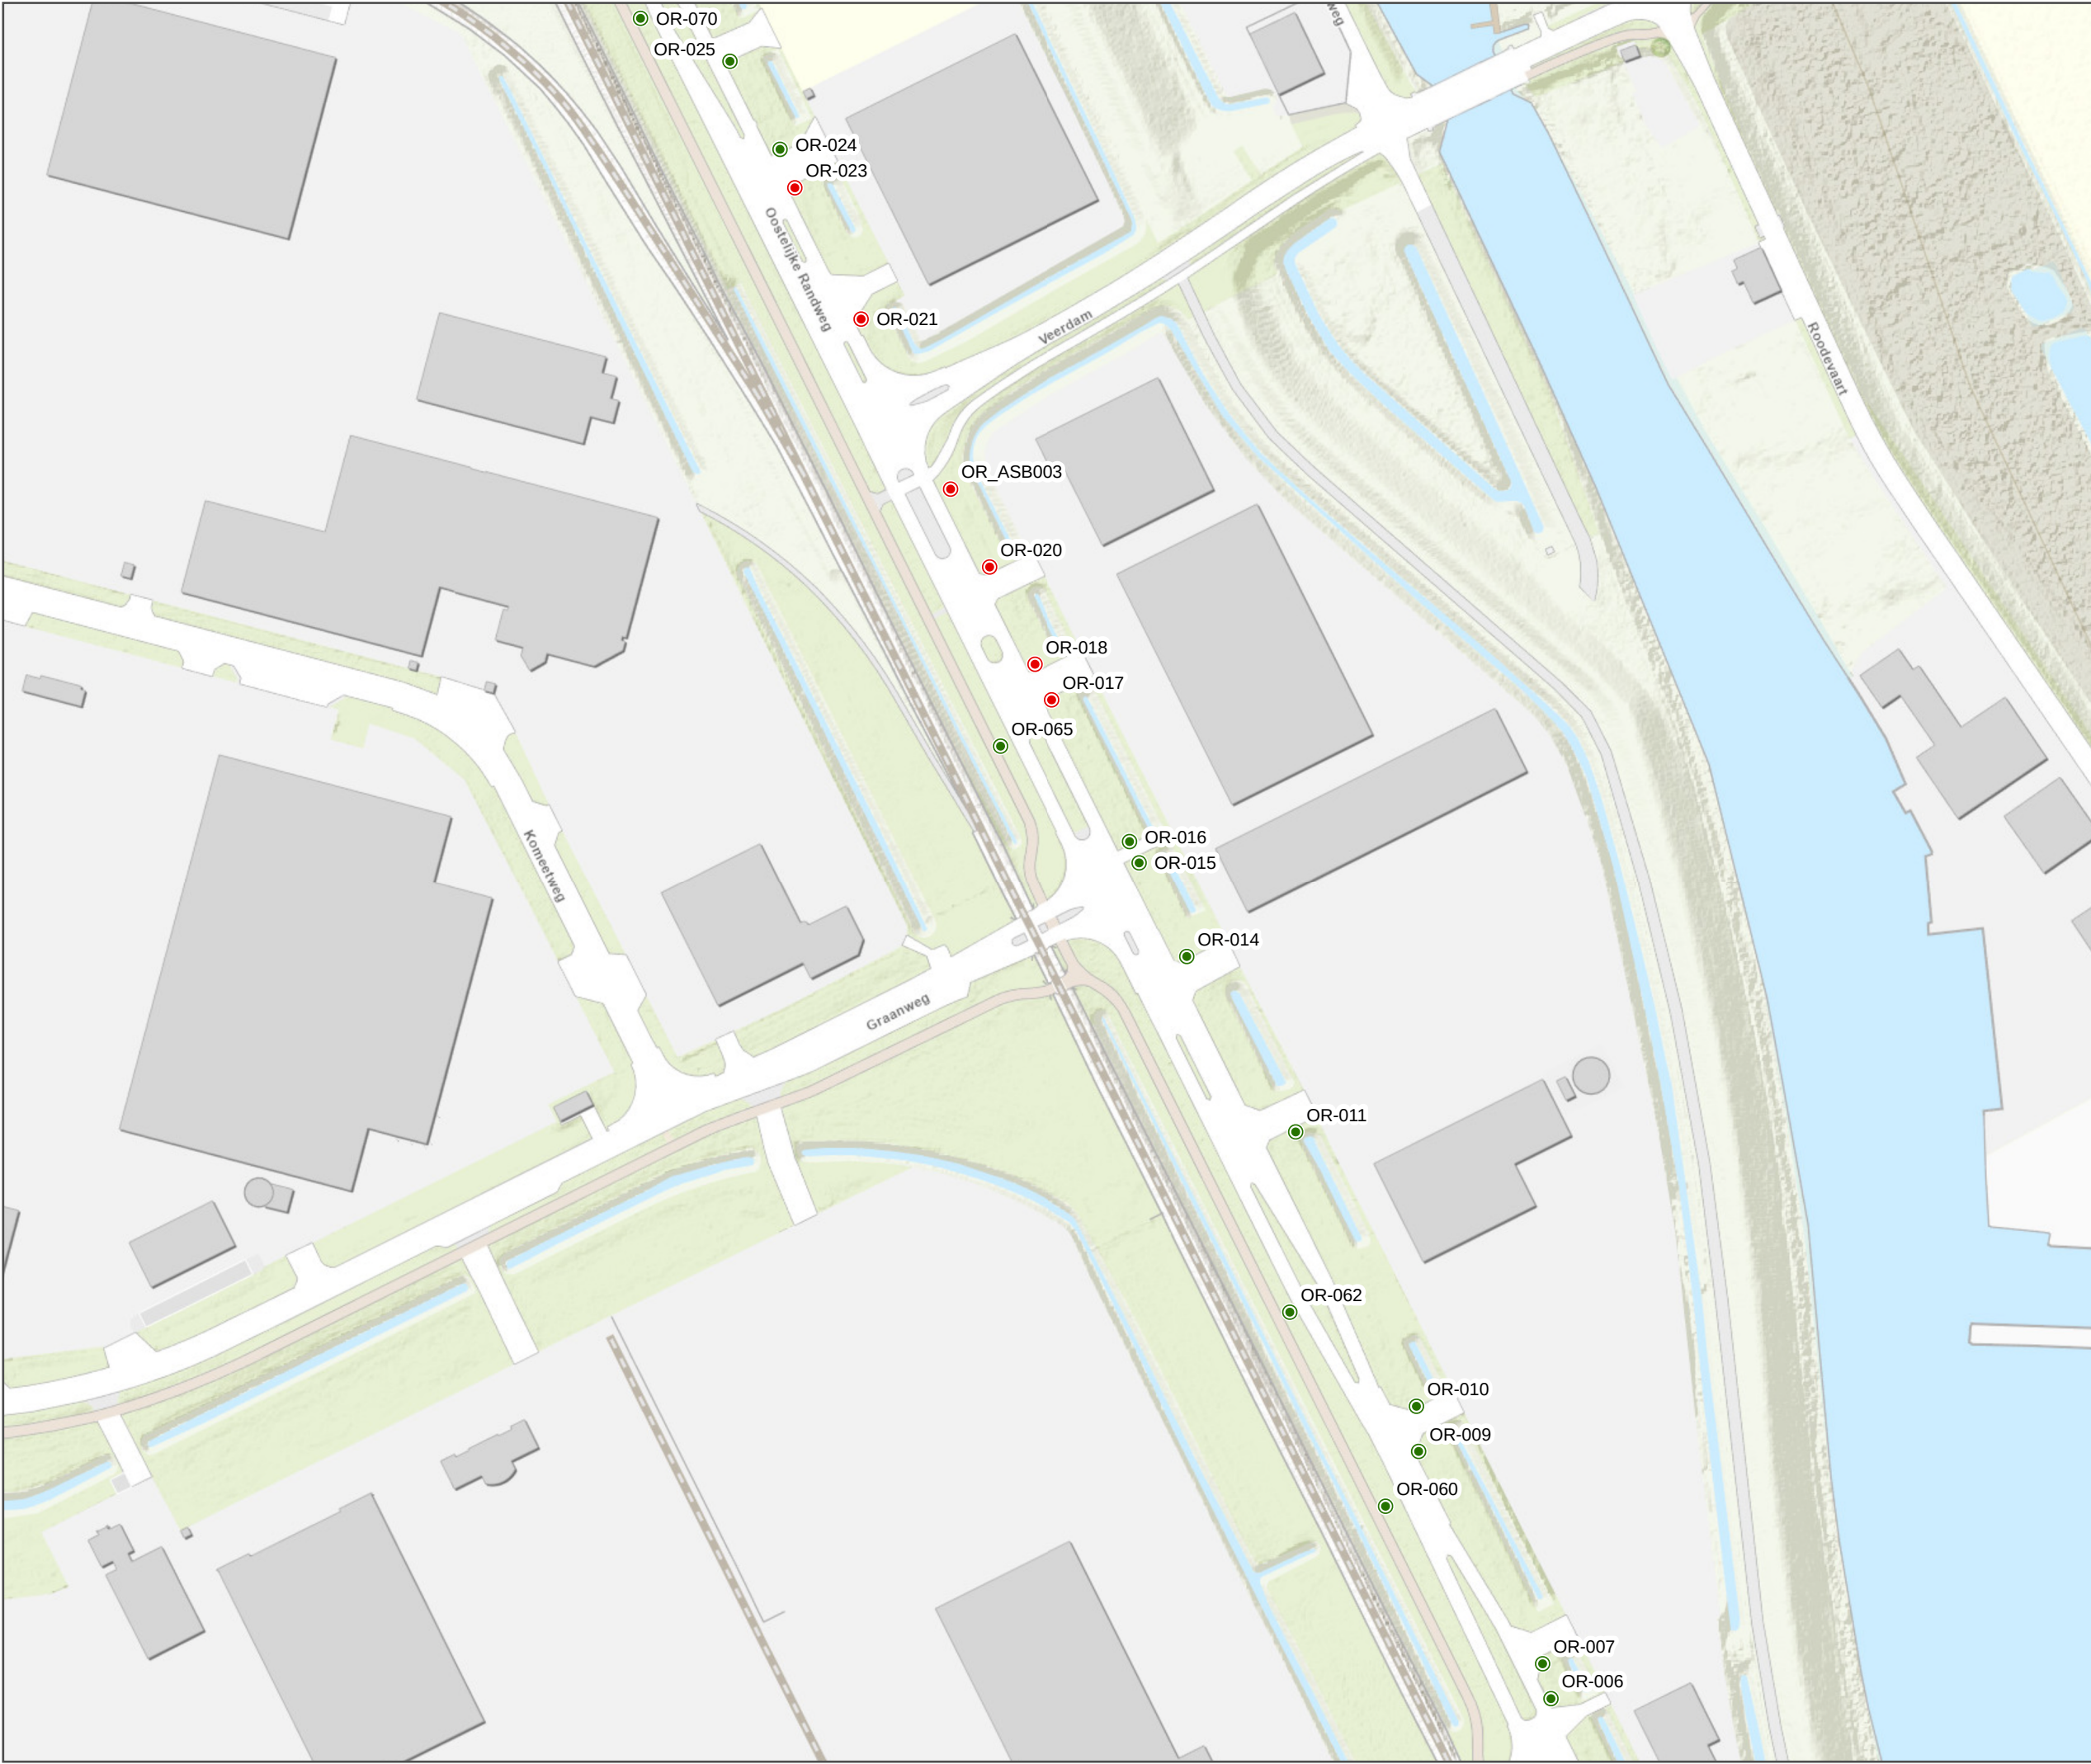

COMMISSIONER: Jordi Vanes
PROJECT NUMBER: 30137170



DATUM: 09.09.2024 ADUMITRM9376
SCALE (A3): 1:2.000





VBO BERMEN
RANDWEGEN
BBK BOVENGROND

LEGENDA

WBB Boorpuntconclusie

- Kleiner of gelijk aan interventiewaarde Bodemkwaliteit
- Overschrijding interventiewaarde bodemkwaliteit

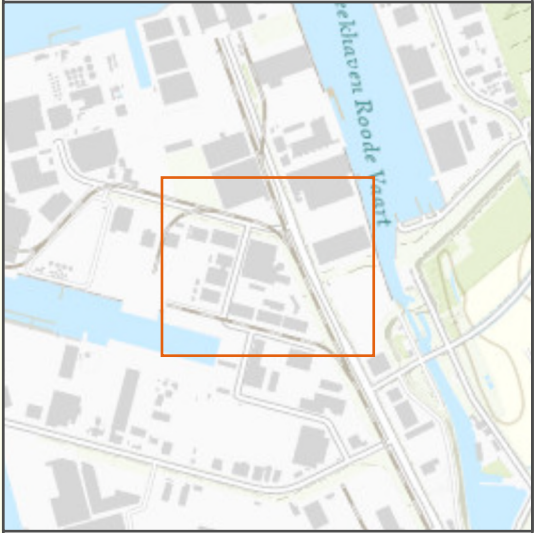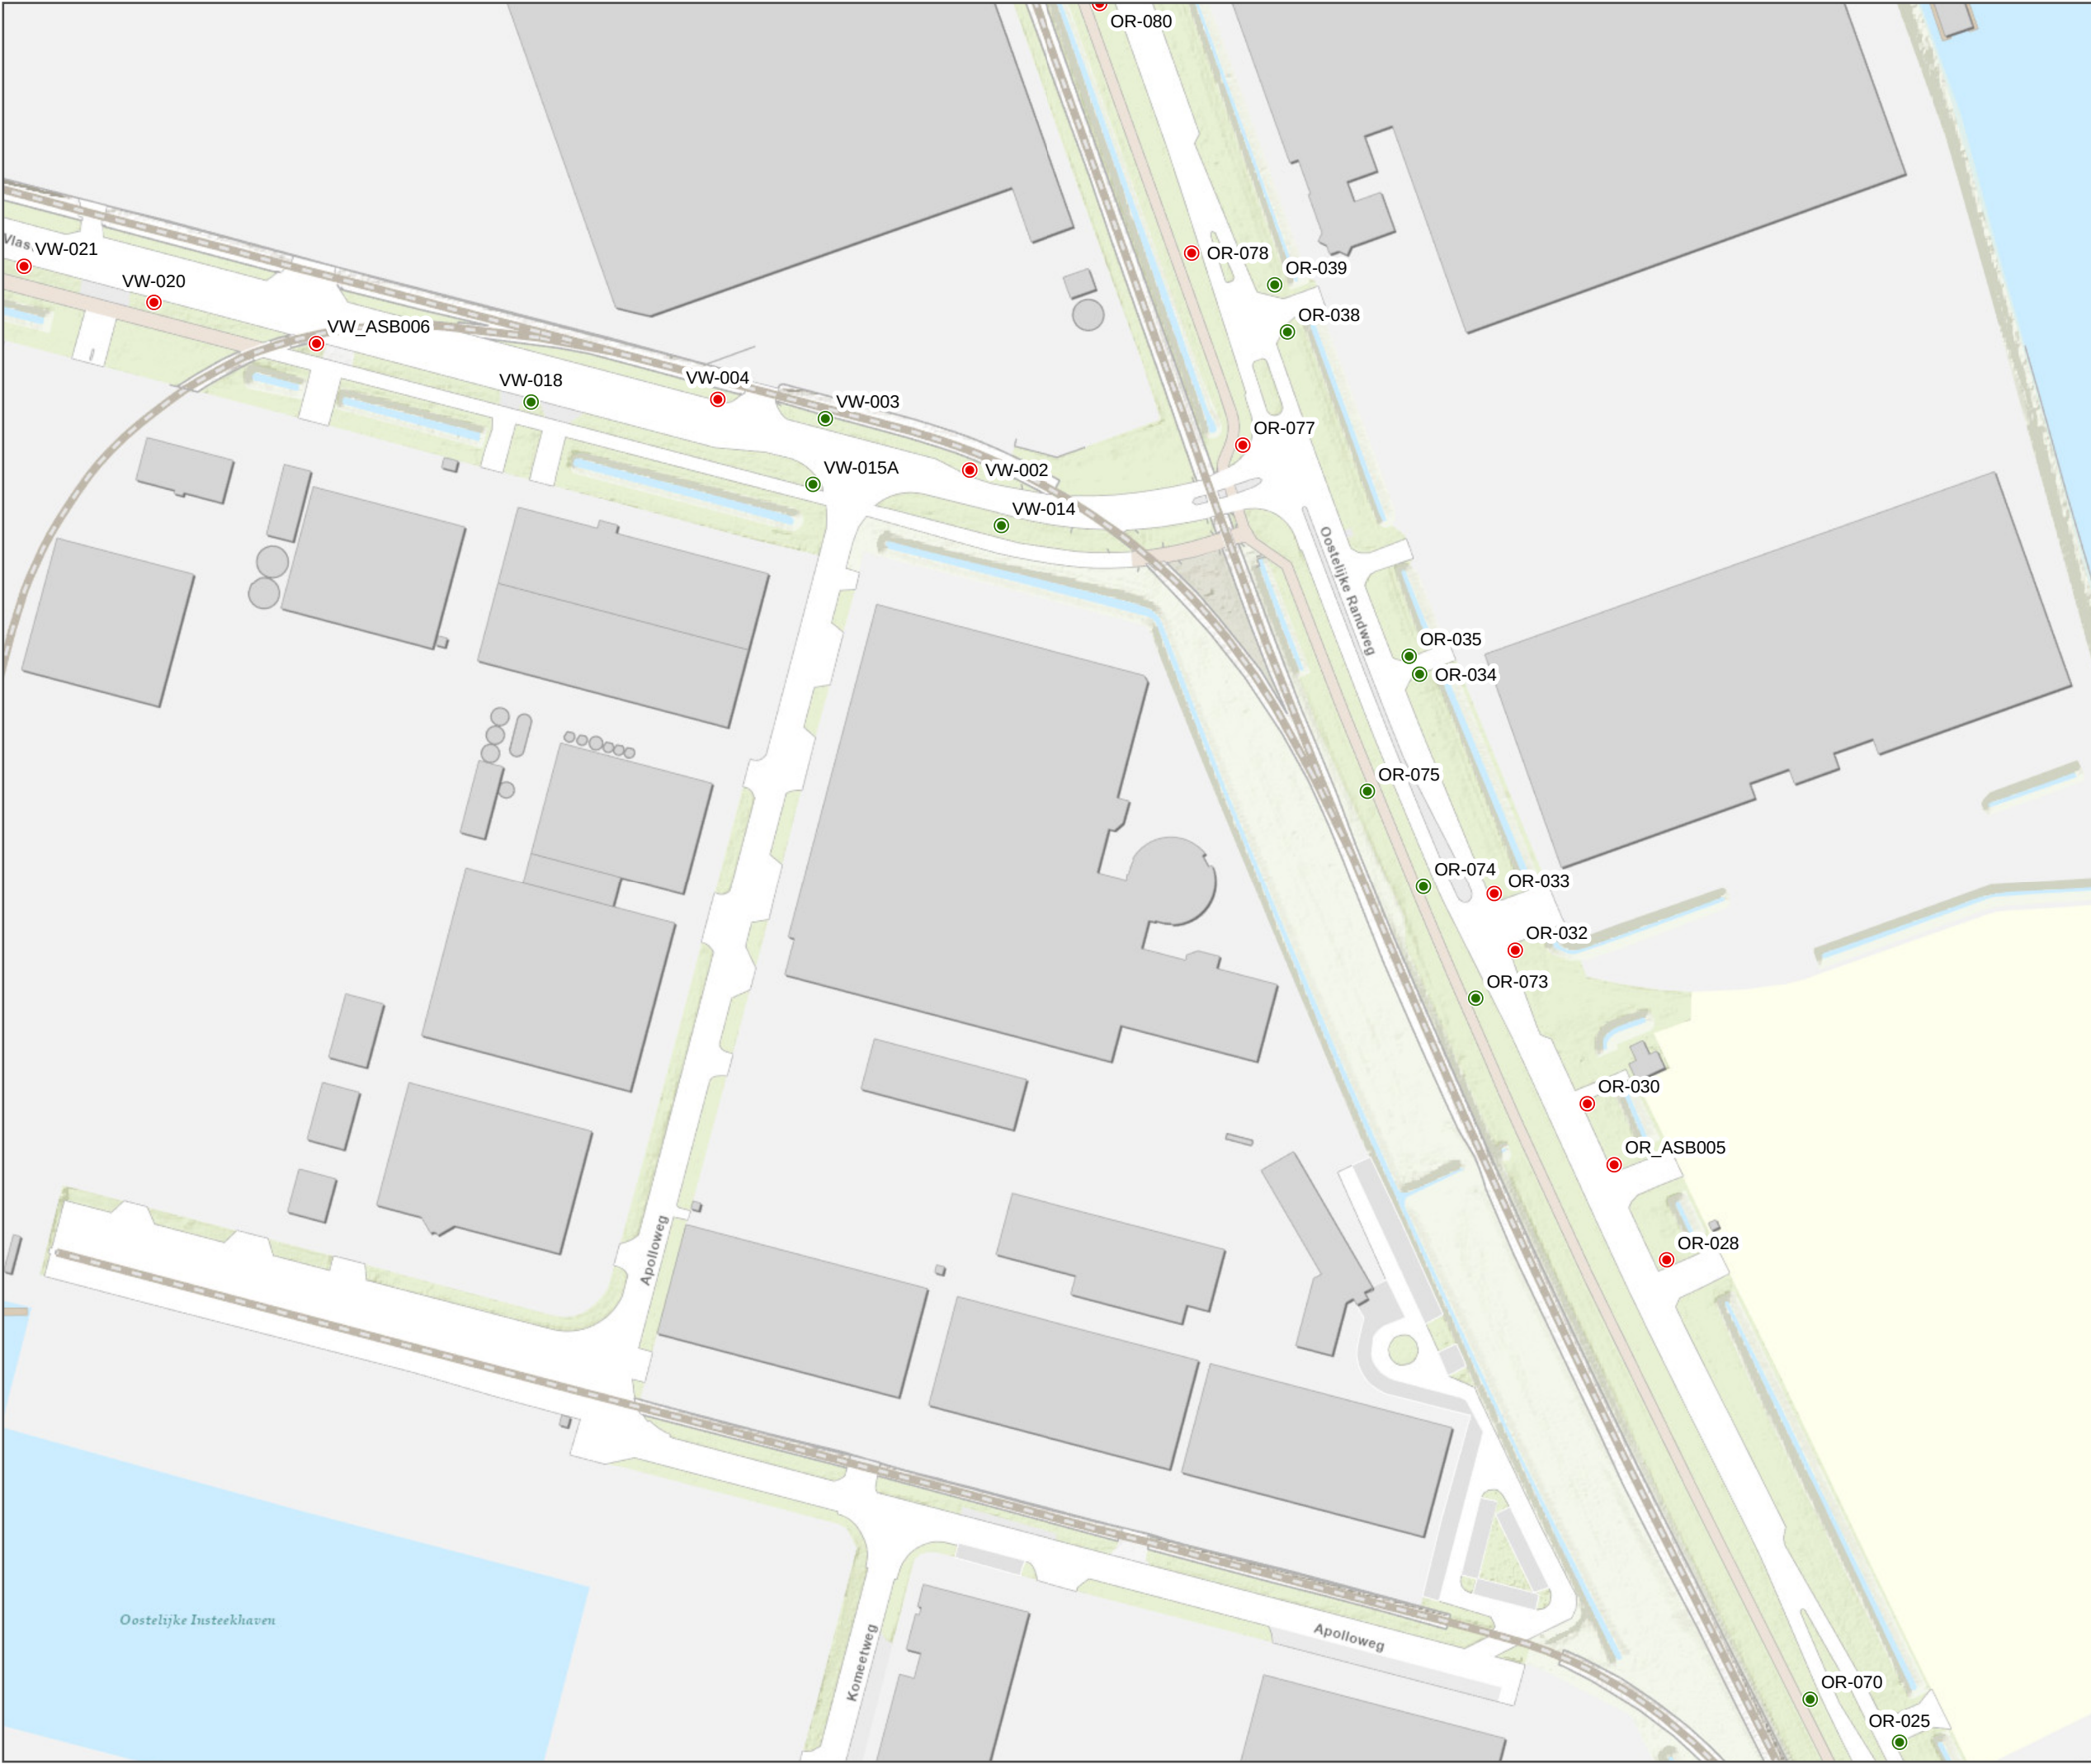

COMMISSIONER: Jordi Vanes
PROJECT NUMBER: 30137170



DATUM: 09.09.2024 ADUMITRM9376
SCALE (A3): 1:2.000



VBO BERMEN
RANDWEGEN
BBK BOVENGROND

LEGENDA

WBB Boorpuntconclusie

- Kleiner of gelijk aan interventiewaarde Bodemkwaliteit
- Overschrijding interventiewaarde bodemkwaliteit



COMMISSIONER: Jordi Vanes
PROJECT NUMBER: 30137170



DATUM: 09.09.2024 ADUMITRM9376
SCALE (A3): 1:2.000




VBO BERMEN
RANDWEGEN
BBK BOVENGROND

LEGENDA

WBB Boorpuntconclusie

- Kleiner of gelijk aan interventiewaarde Bodemkwaliteit
- Overschrijding interventiewaarde bodemkwaliteit

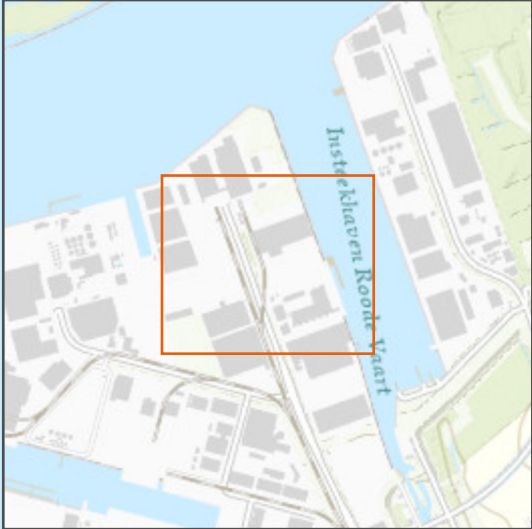

COMMISSIONER: Jordi Vanes
PROJECT NUMBER: 30137170



DATUM: 09.09.2024 ADUMITRM9376
SCALE (A3): 1:2.000




VBO BERMEN
RANDWEGEN
BBK BOVENGROND

LEGENDA

WBB Boorpuntconclusie

- Kleiner of gelijk aan interventiewaarde Bodemkwaliteit
- Overschrijding interventiewaarde bodemkwaliteit

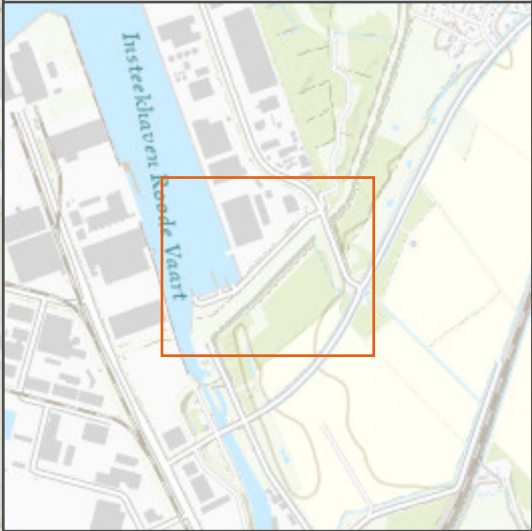

COMMISSIONER: Jordi Vanes
PROJECT NUMBER: 30137170



DATUM: 09.09.2024 ADUMITRM9376
SCALE (A3): 1:2.000

