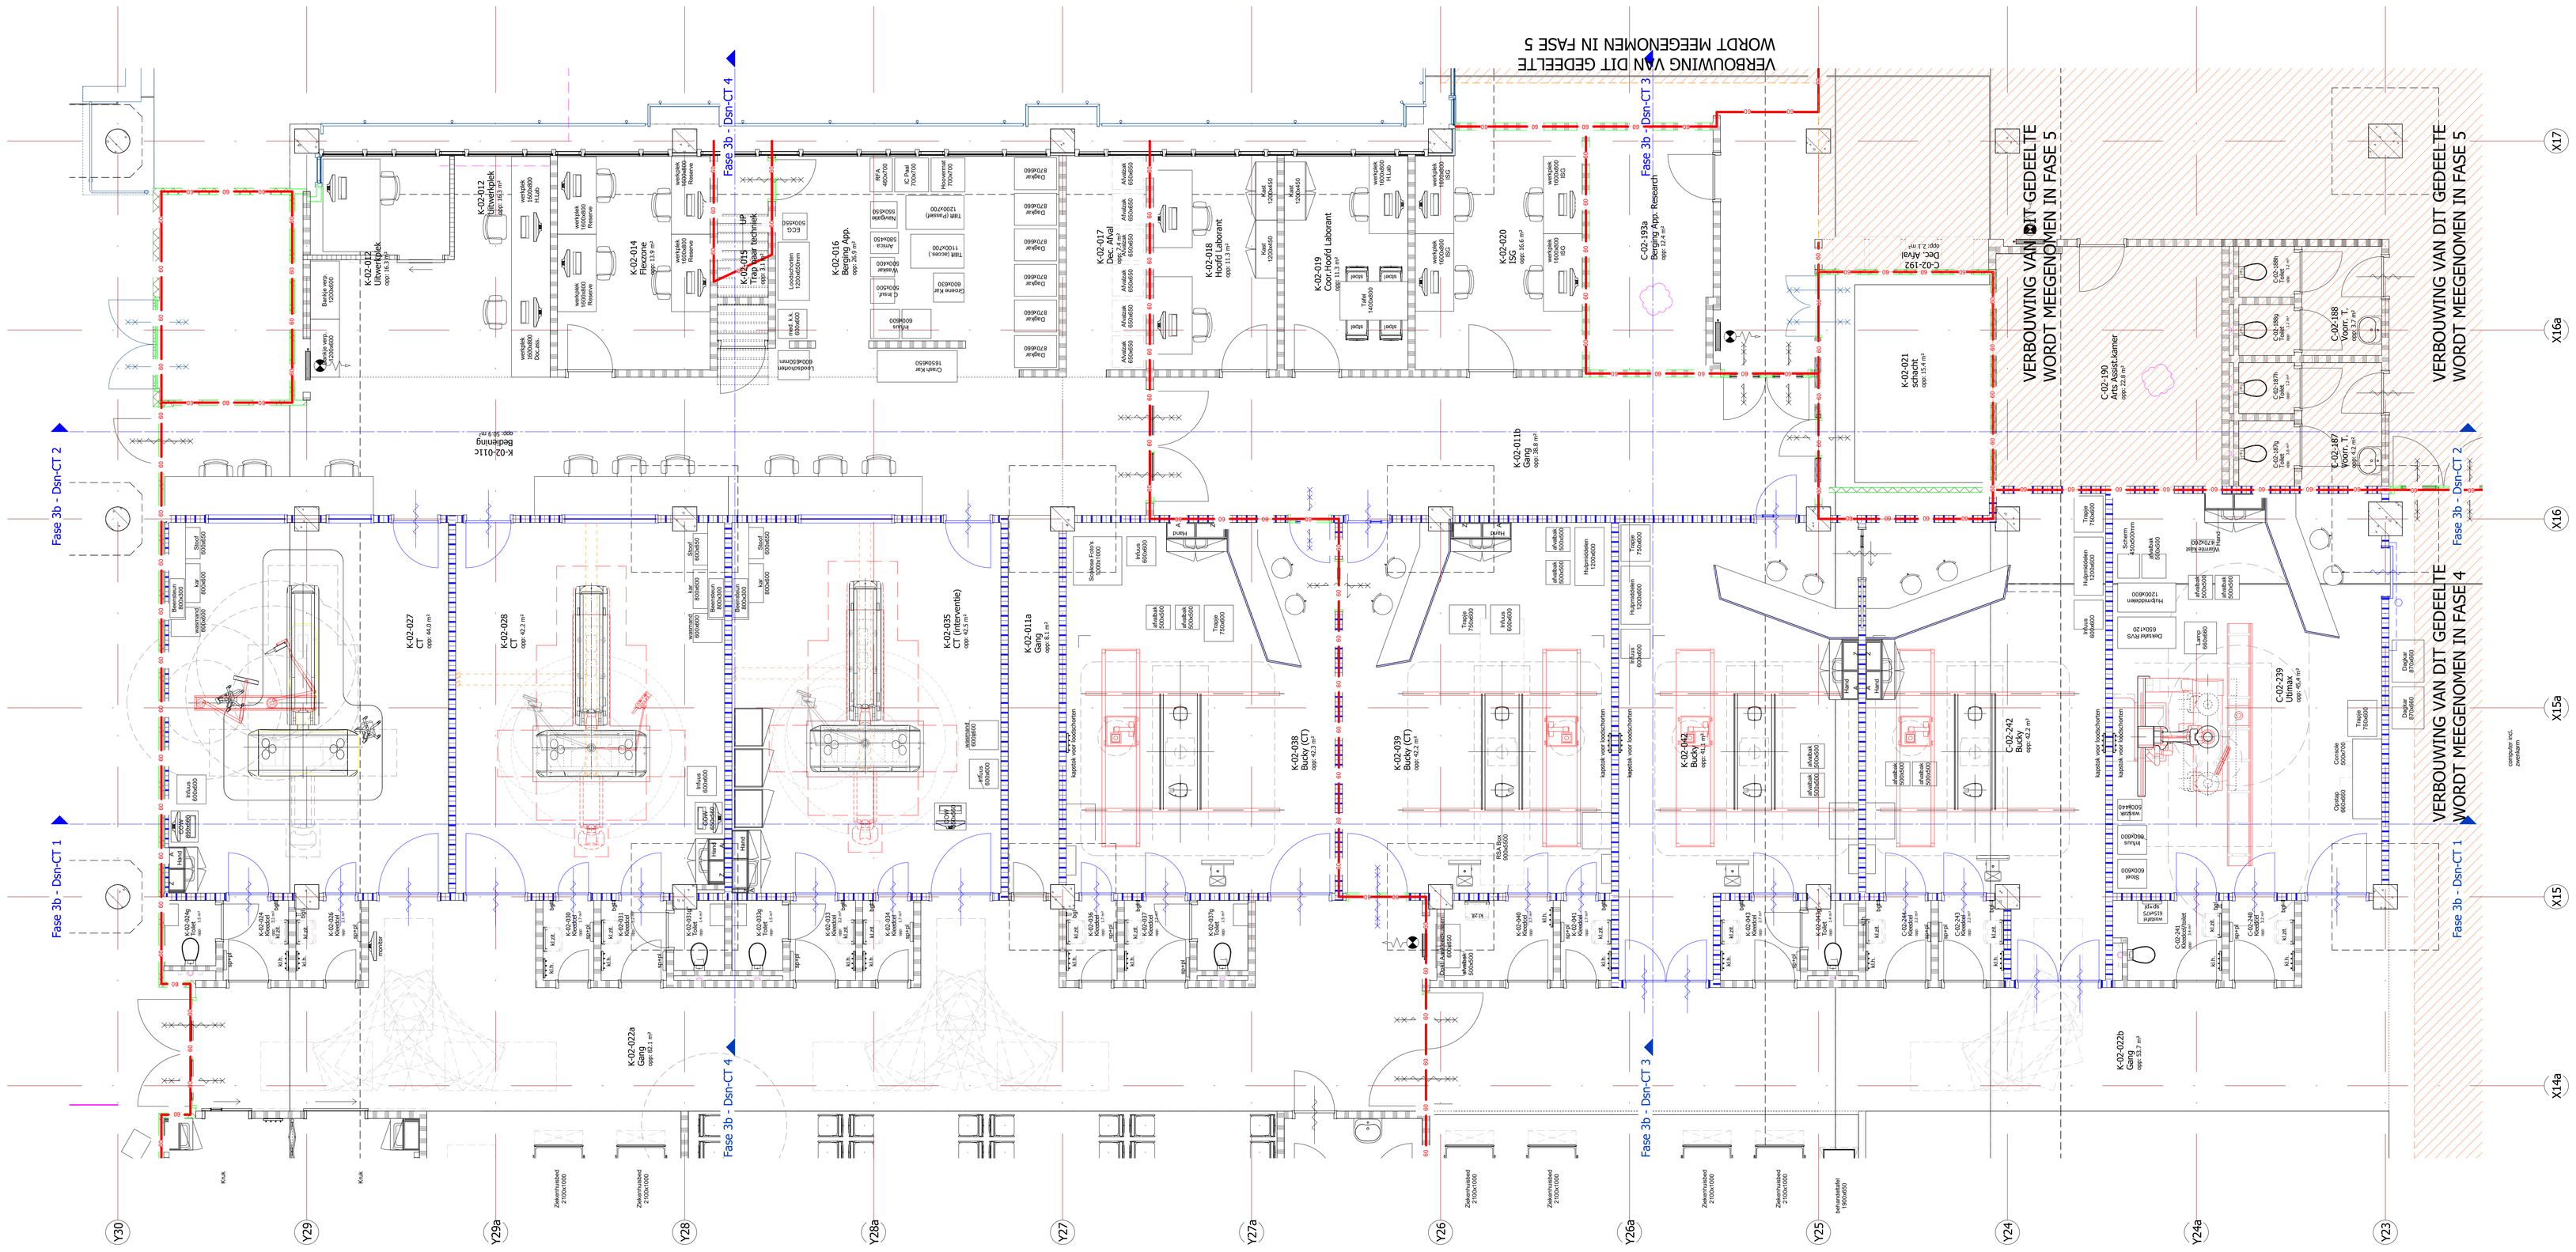

opdrachtgever:
Leids Universitair Medisch Centrum
Albinusdreef 2
2333 ZA Leiden

omschrijving:
functievloer Rad., 2e verd. zone C / D / K

N_K02 - Fase 3b CT - plattegrond - Toegevoegde inf.

werknr:
7673.2

fase:
Bestek

status:
Voor Uitvoering

uitgevoerd door:
R.Olivier

datum:
2023 06 06

wijziging:
1:
2:
3:
4:
5:

tekening nr.:
Rb-232-3b-CT

schaal:
1 : 50

formaat:
A0

uitgevoerd door:
R.Verschoor

computer incl. eindcontrole

OLIVIER SPEK. ARCHITECTEN
Bleaborchlaan Noord 20
6211 NE Maastricht
tel > 0183 678 938
fax > 0183 678 650
www.oliviertspek.nl
info@oliviertspek.nl