



Profiel A-A' na aanplant

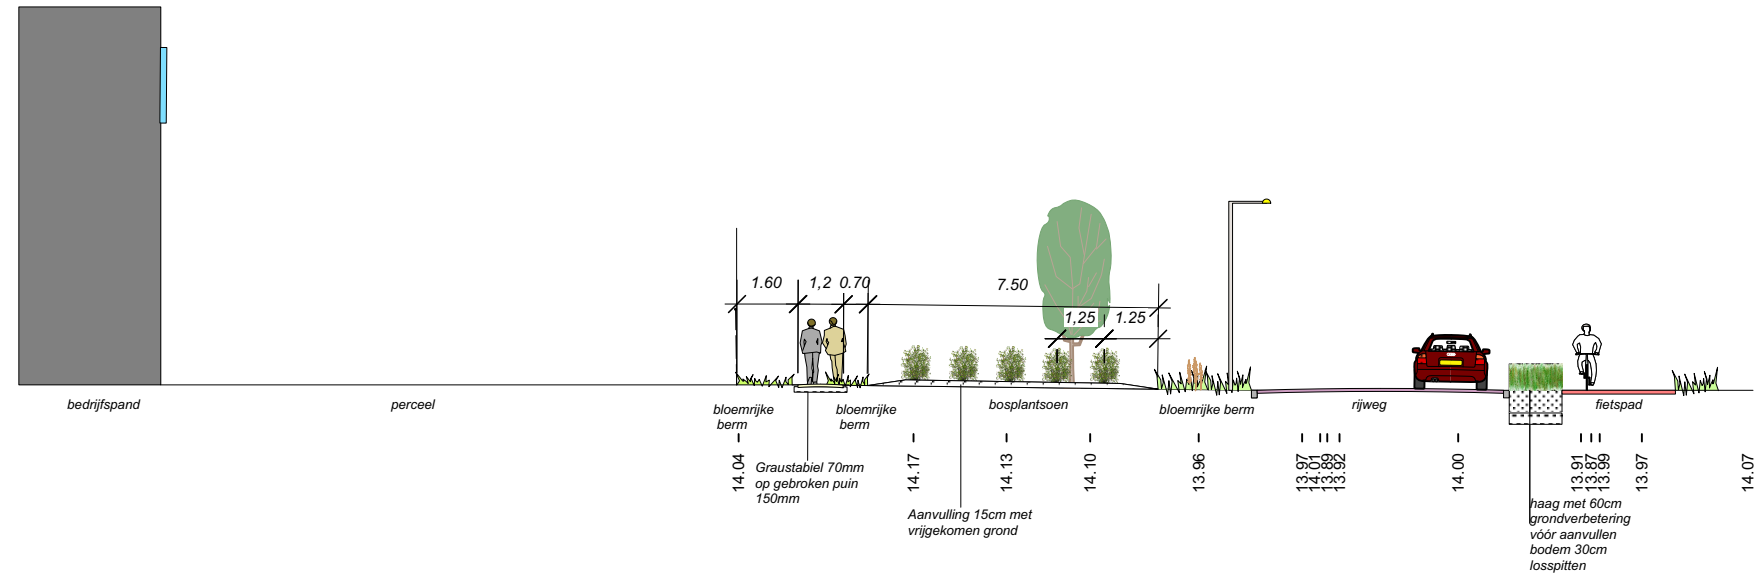


Profiel B-B' na aanplant



Profiel C-C' na aanplant

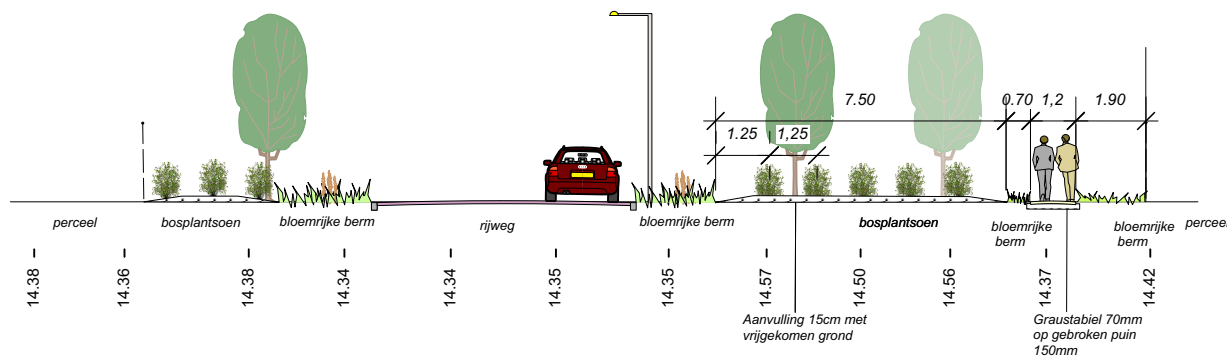


Profiel D-D' na aanplant

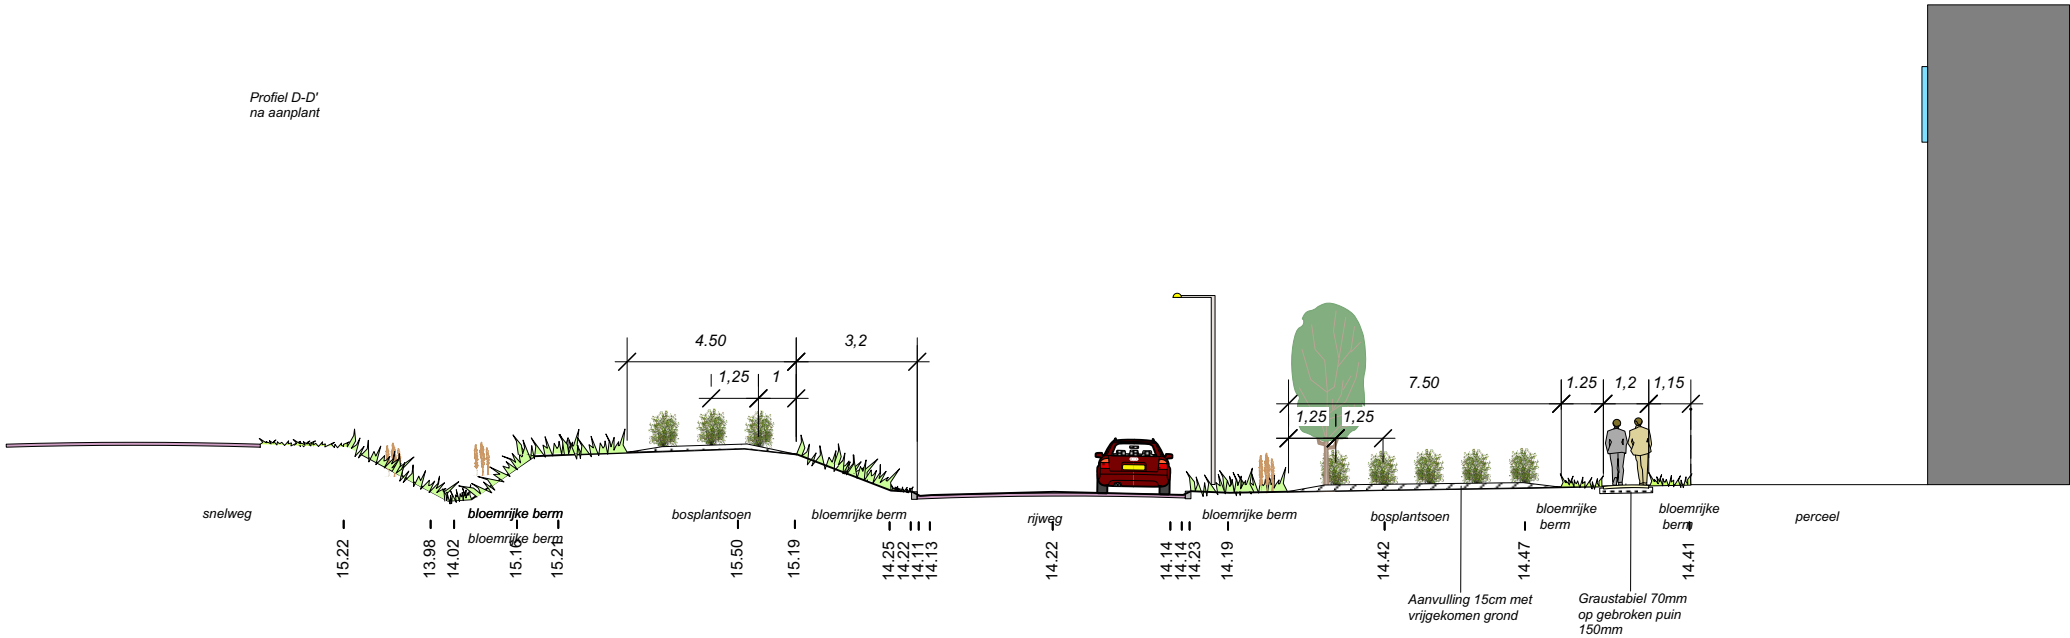


Profiel E-E' na aanplant

Profiel E-E' na 25 jaar

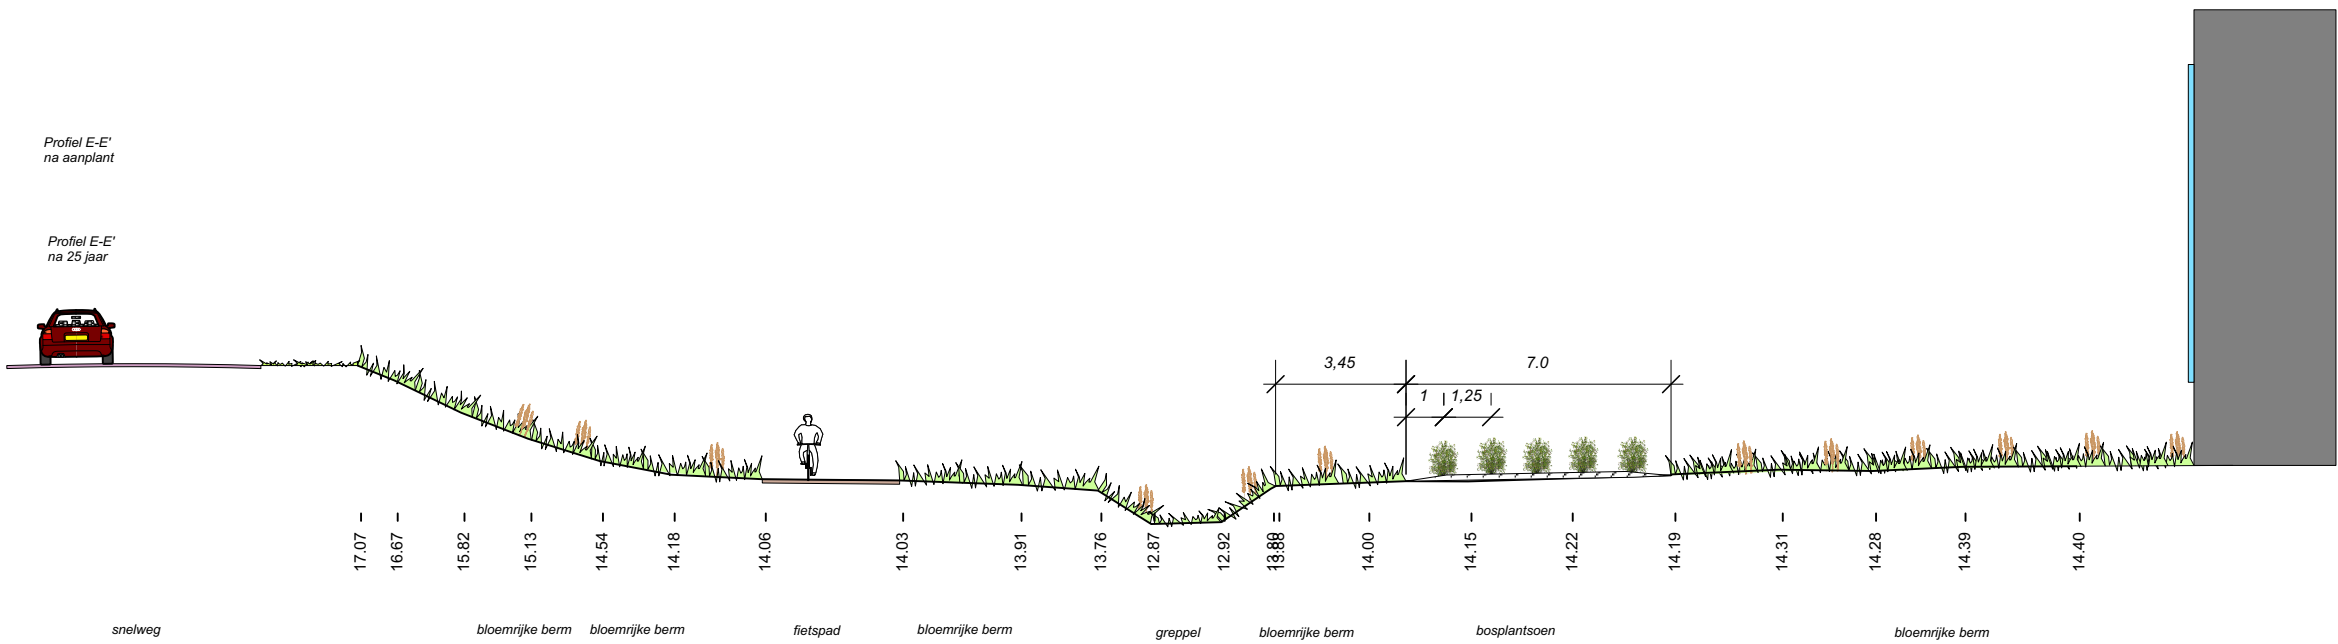

Profiel F-F' Branddweerpad

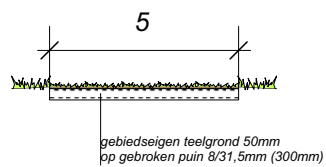

|                                                             |                  |                  |        |         |   |
|-------------------------------------------------------------|------------------|------------------|--------|---------|---|
| PROJECT: Tradepark T58 Noord                                |                  |                  |        |         |   |
| BP                                                          |                  |                  |        |         | Profielen UO                                                                                           |
| OPDRACHTGEVER                                               | Gemeente Tilburg |                  |        |         |   |
| PROJECTADRES                                                | Tradepark        |                  |        |         |   |
| DATUM                                                       | 20-11-2023       |                  |        |         |   |
| PROJECTNUMMER                                               | 2300639          | TEKENING NR.     | BPL-02 | Formaat | A0   |
| GETEKEND DOOR                                               | BS               | PROJECT. VERANTW | BS     | Schaal  | 1:200                                                                                                  |
| dolmans<br>landscaping group<br>l+p ontwerpers en adviseurs |                  |                  |        |         | T (040) 295 29 90<br>www.dolmanslp.com<br>info@dolmanslp.com<br>Urkhovenseweg 39a<br>5641 KA Eindhoven |