



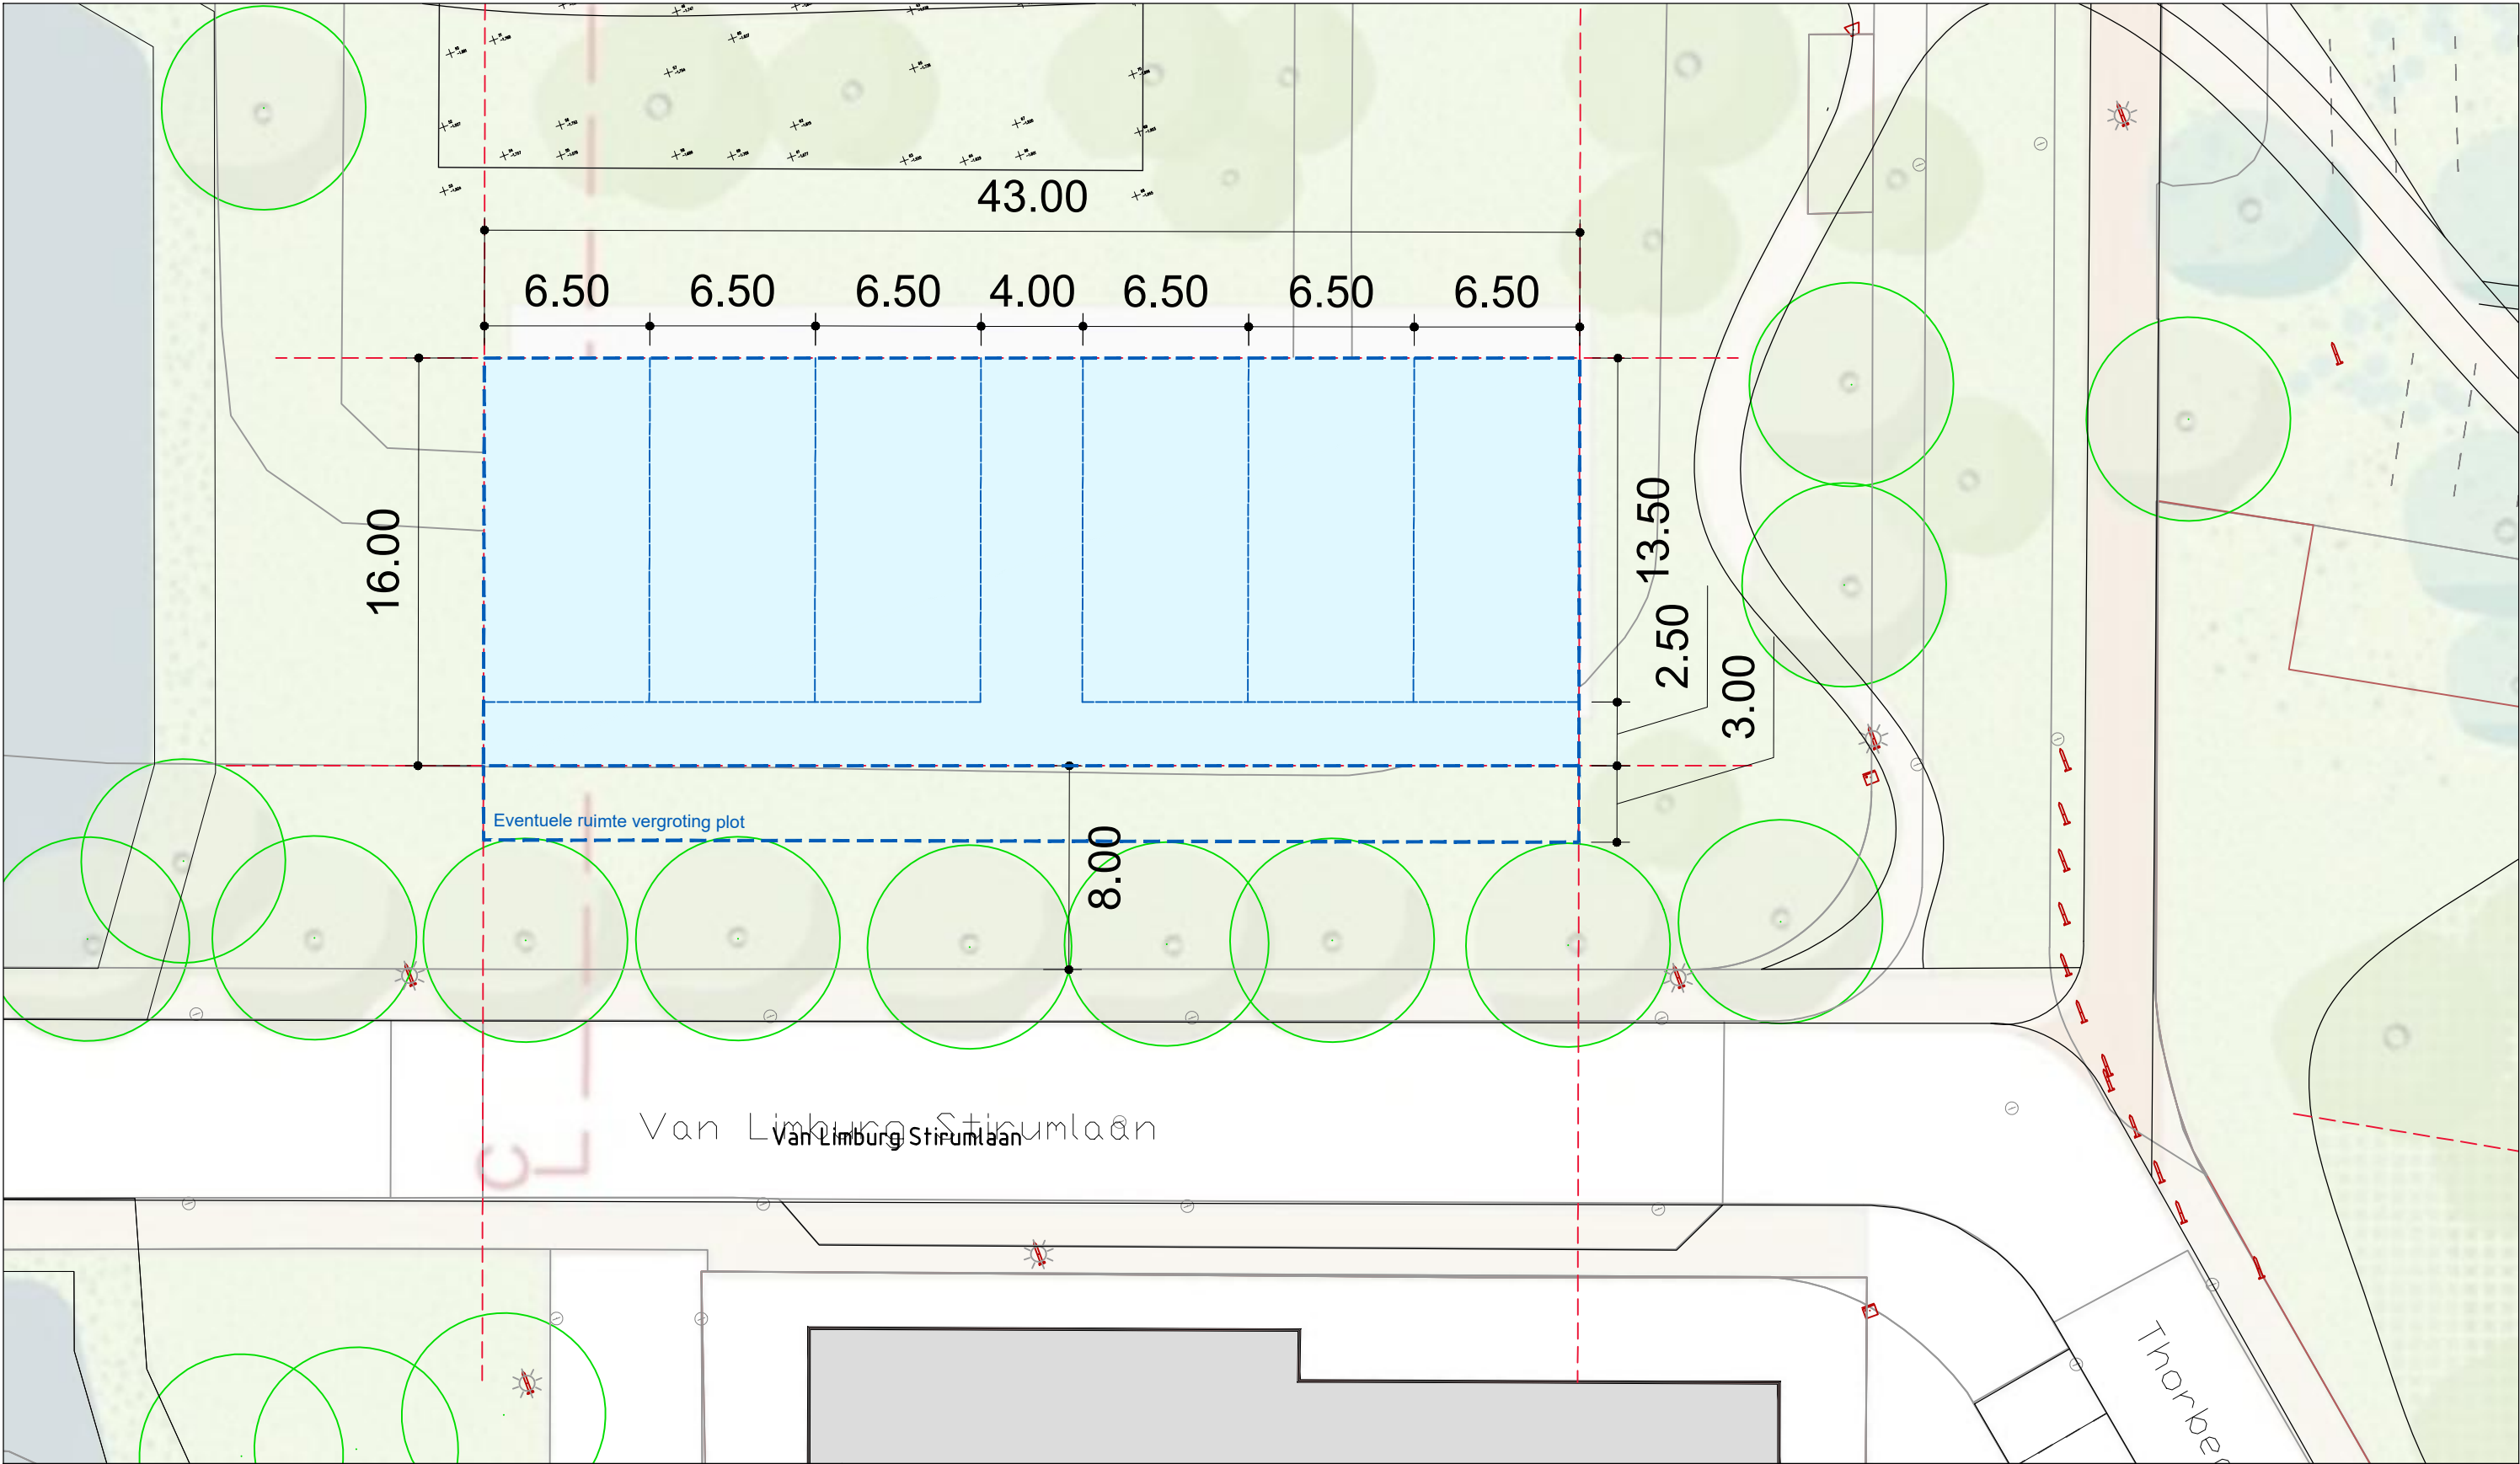

PARK DE VOSSE | CERESPARK

Inpassing Appartementen in parkontwerp | mogelijk voorstel Blok 2

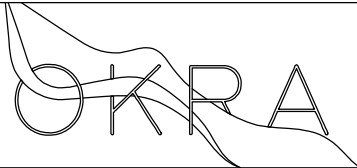

OKRA LANDSCHAPSARCHITECTEN
OUDEGRACHT 23 | 3511 AB UTRECHT
+31 (0)30 273 42 49 | mail@OKRA.nl

Opdrachtgever	Gemeente Hillegom
Team	-
Bronbestand	23-136_Hillegom_SO_Studie Appartementen.dwg

Schaal	1:250
Datum	18-12-2023
Versie	A

Fase	SO
Tek. Code	00
Status	CONCEPT