
INRICHTINGSTEKENING VOORMALIGE BIOMASSAPLANTAGE A58 RILLAND

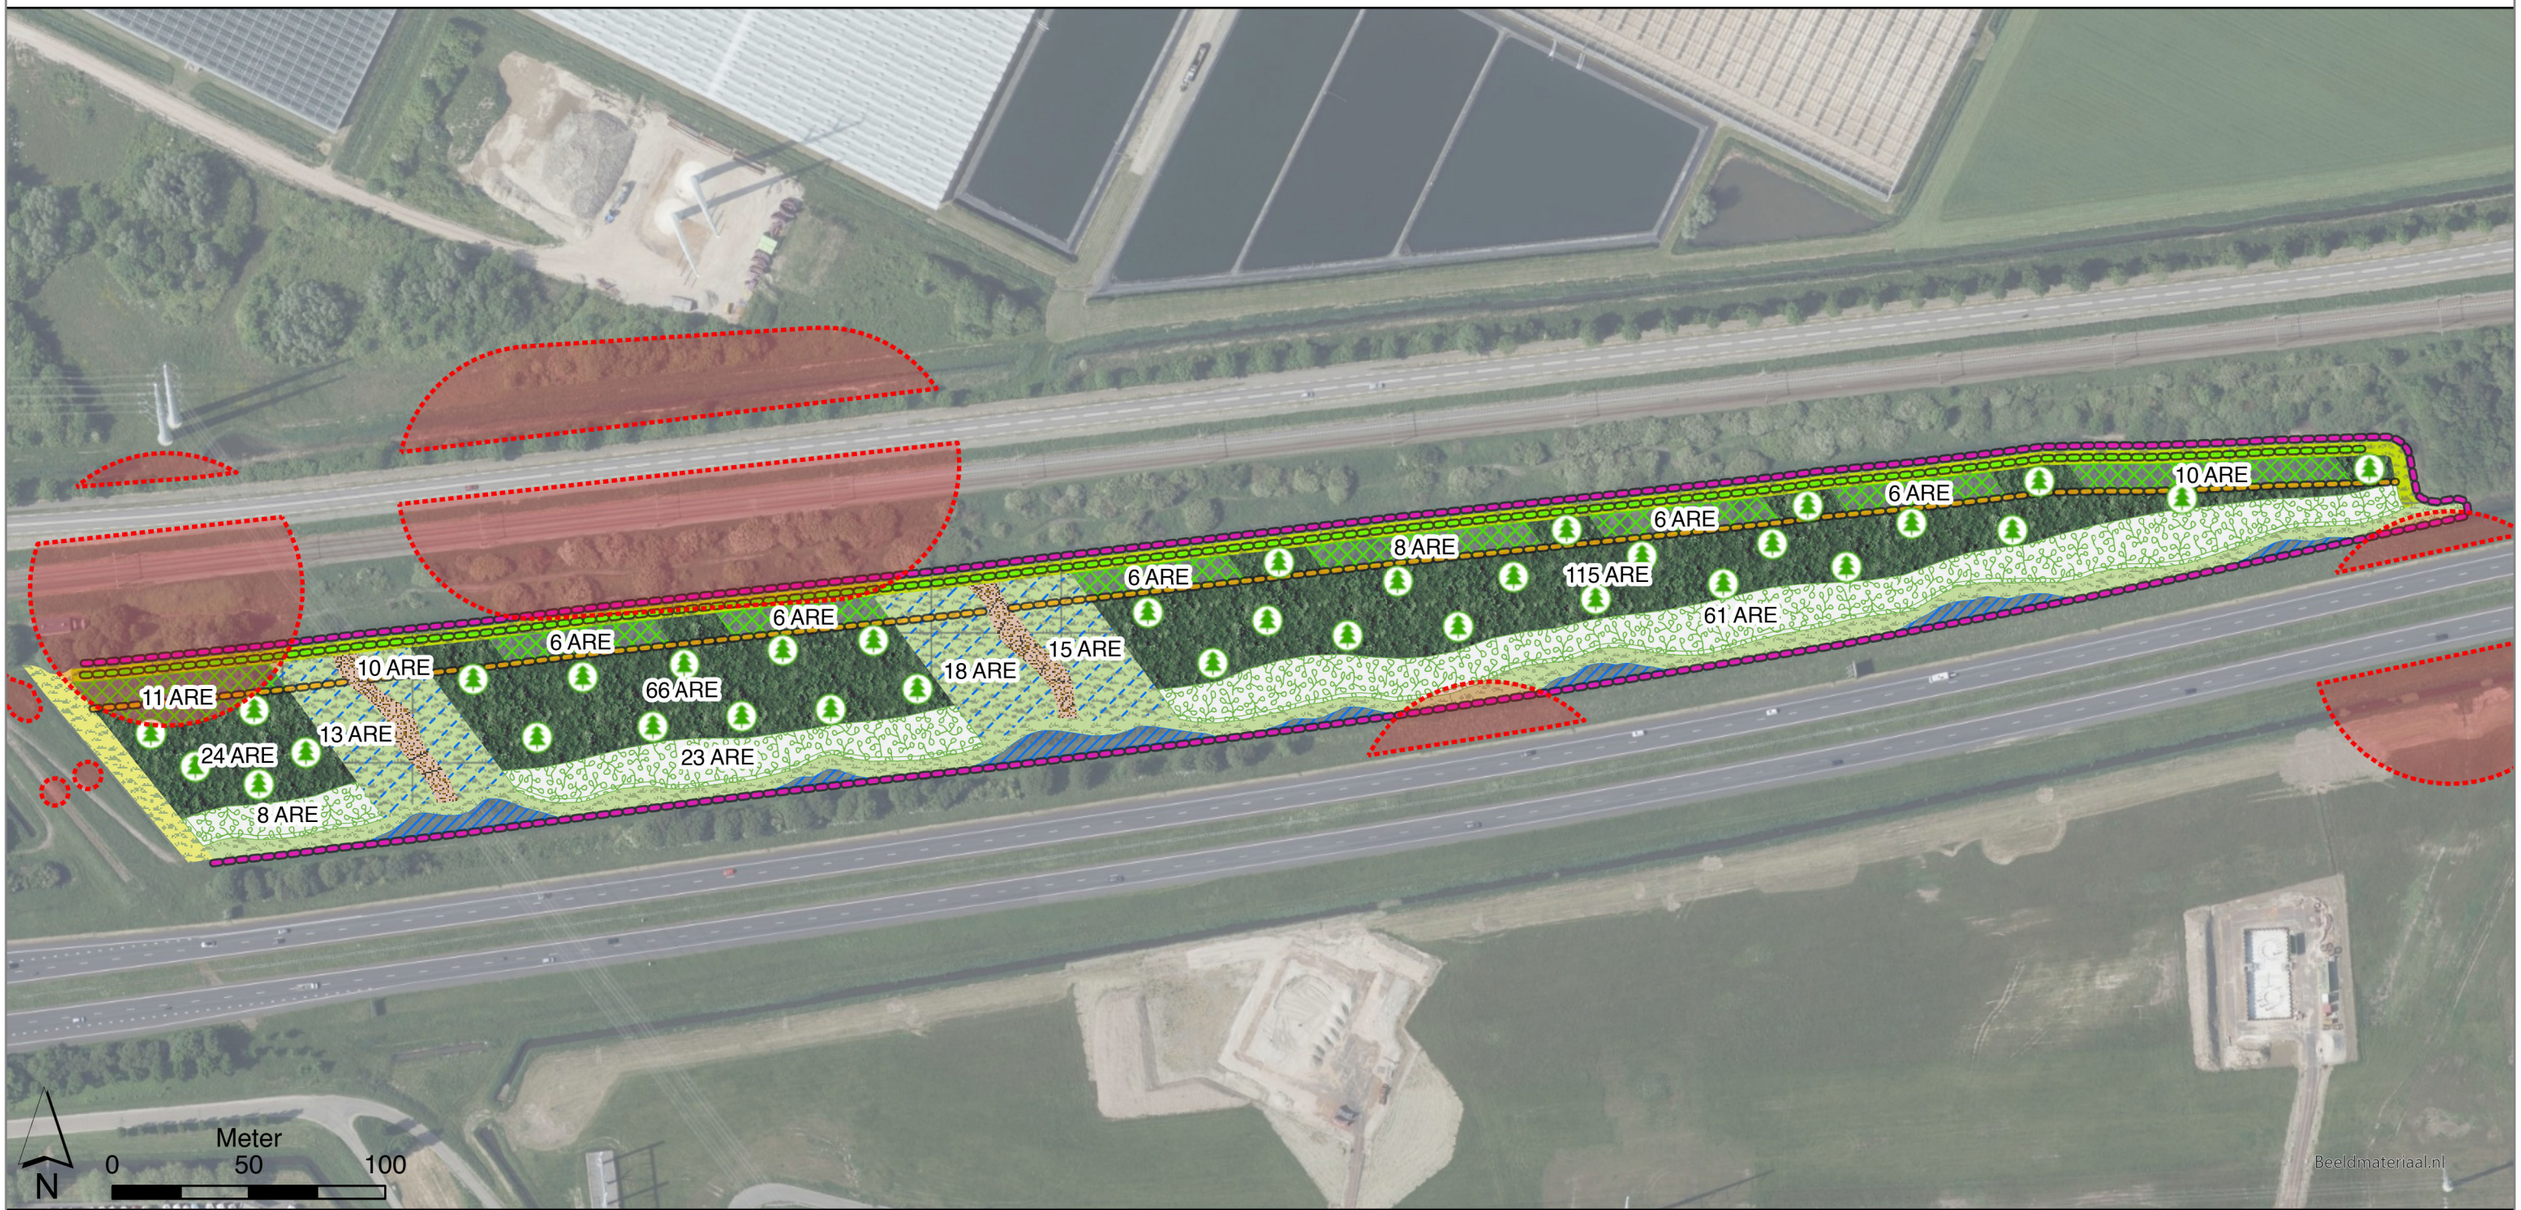

LEGENDA

- Aanplant solitaire boom
- Takkenril (3-5M breed)
- Sloot opschonen
- Verwerking grond - kade 0.90+ NAP
- Handhaven bestaande beplanting
- Aanplant kern (20-45M breed)
- Aanplant mantel (10-20M breed)
- Aanplant lagere struikvormers (max 4M hoog)
- Onderhoudsstrook noordzijde (5M breed)
- Onderhoudsstrook zuidzijde (3-8M breed)
- Onderhoudsstrook westzijde (10M breed)
- Beheerstrook (5-10M breed)
- Vergraving (talud) sloot (3 - 10M breed)
- Verdacht (NGE) Ontplofbare Oorlogsresten

DEFINITIEF

Schaal: 1: 2.250	
Datum: 03-04-2024	
Formaat: A3	

ruimte & groen
landschapsarchitectuur ingenieursdiensten

Opdrachtgever: Rijkswaterstaat

Project: Boscompensatie Rilland

Onderdeel: Inrichtingstekening