
WERKTEKENING HERINRICHTING VERZORGINGSPLAATS SELNISSE A58

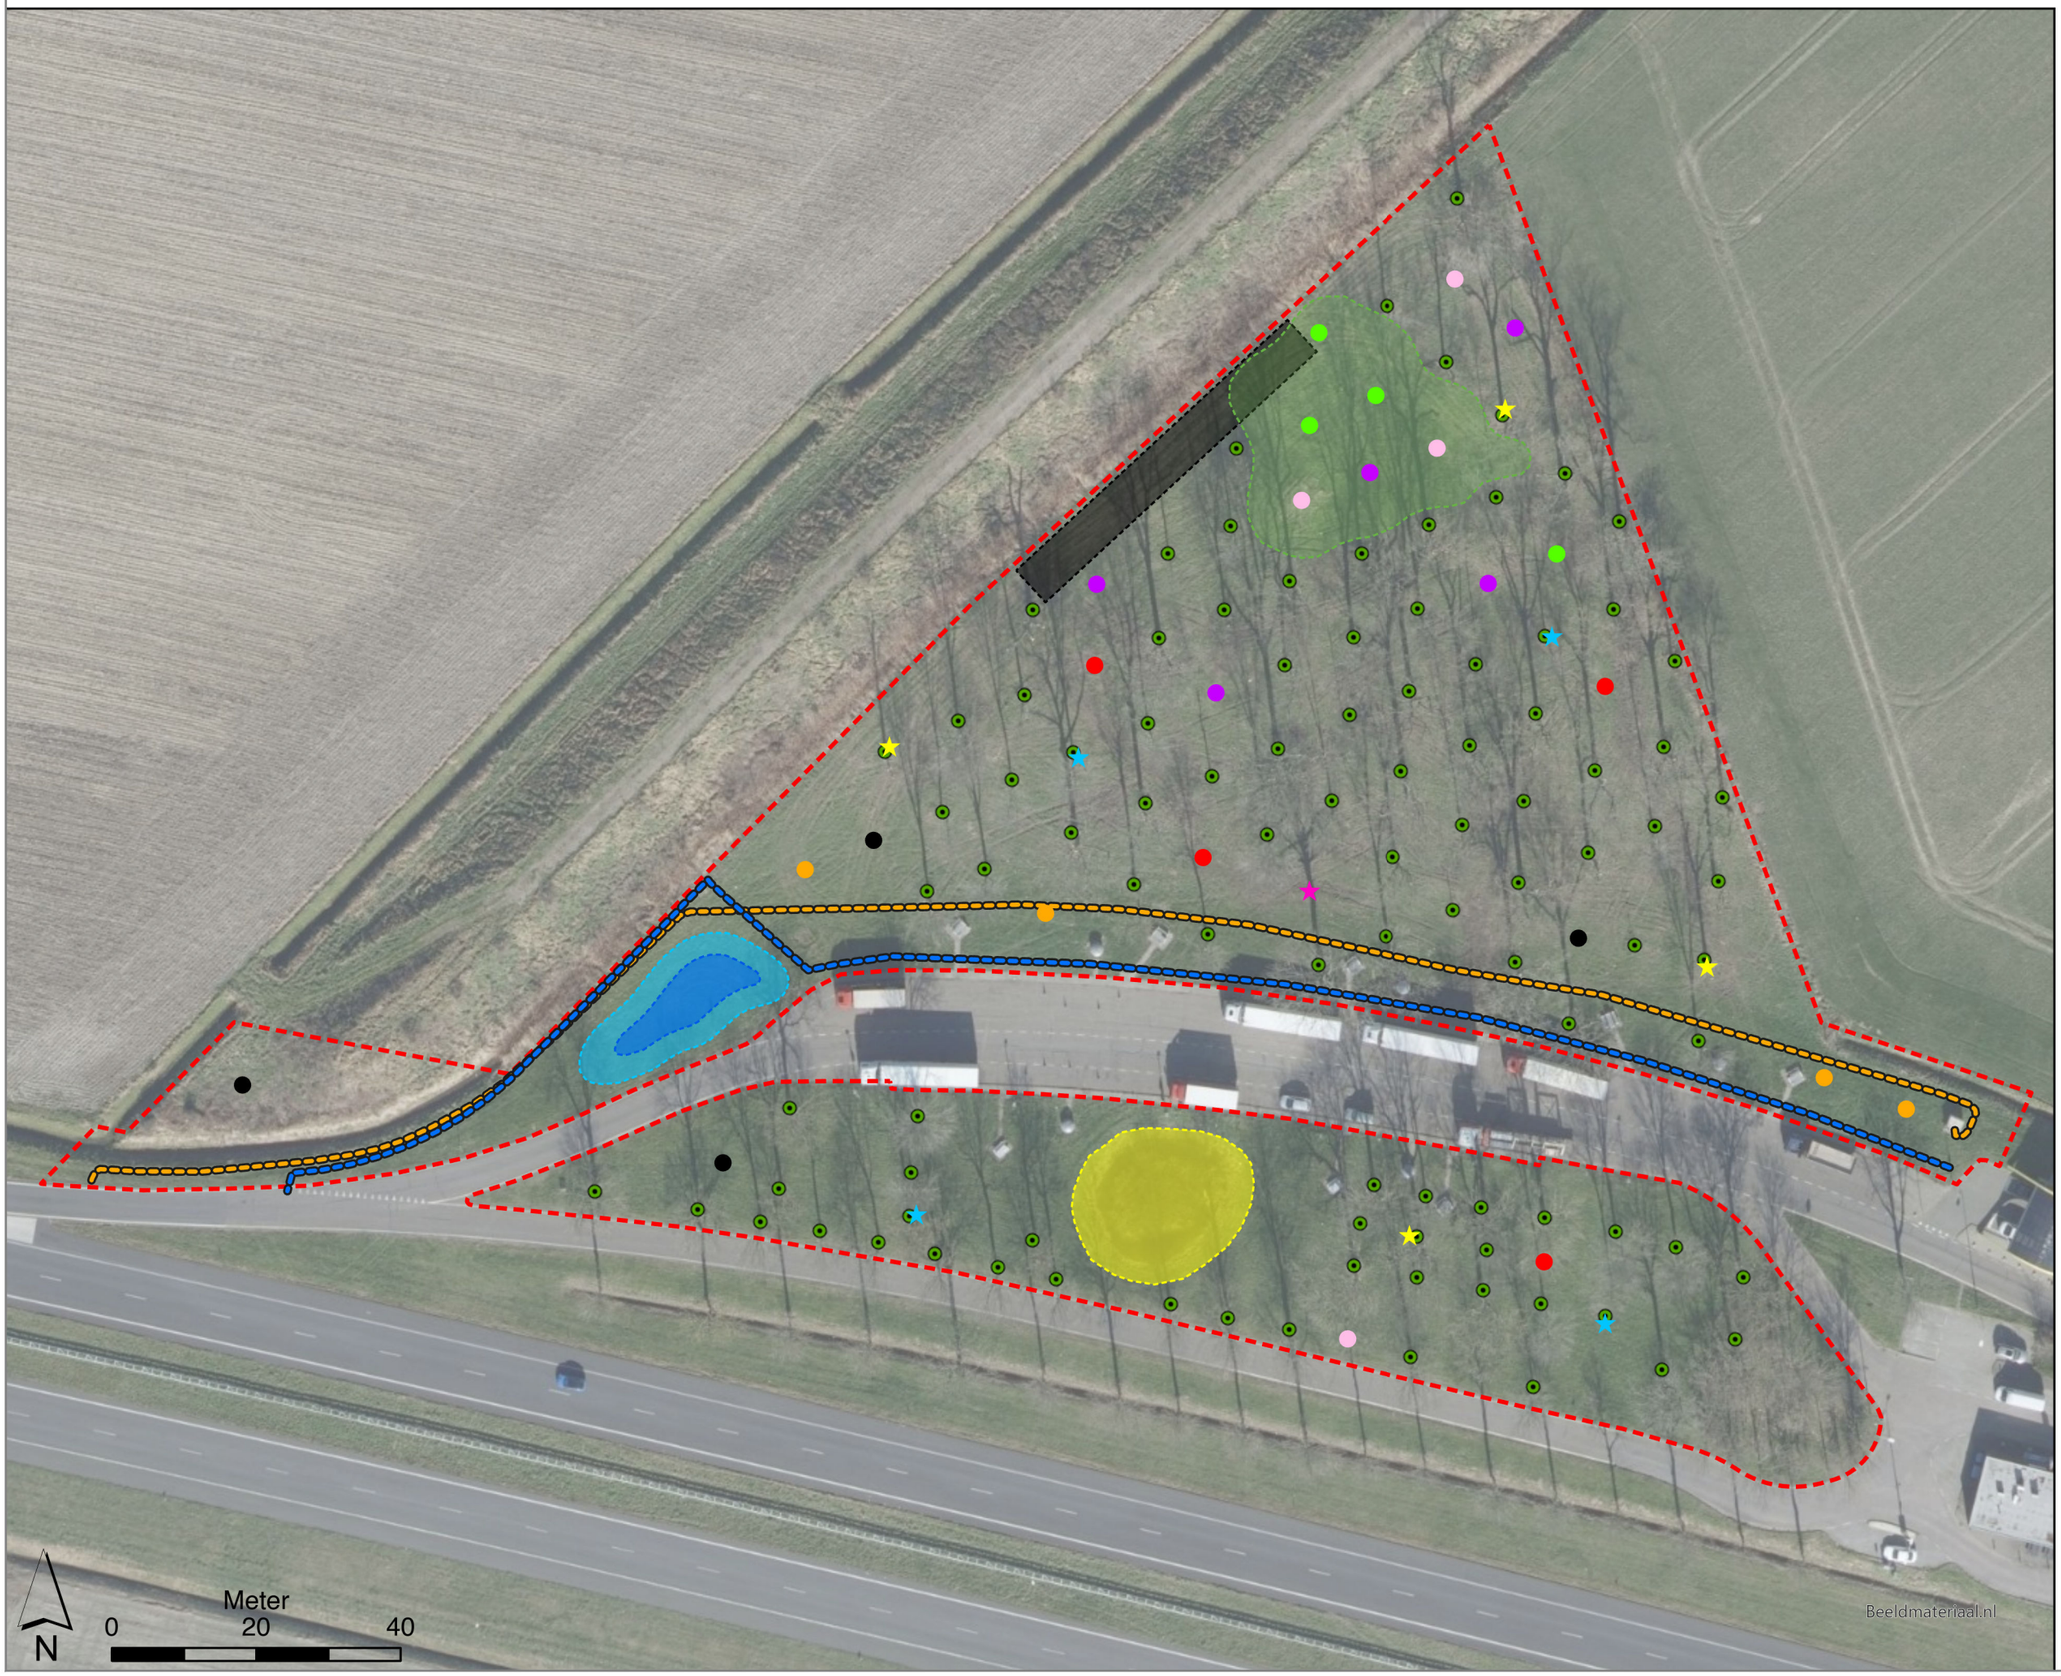

LEGENDA

- Bestaande boom
- Planten canadapopulier
- Planten fladderiep
- Planten wilg
- Planten winterlinde
- Planten zomereik
- Planten zwarte populier
- Plaatsen vleermuispaalkast
- Plaatsen mezennestkast
- Plaatsen halfopen nestkast
- Elektriciteitskabel (MS)
- Waterleiding
- Poel opschonen + verdiepen
- Aanleg wadi
- Bodem wadi (+/- 50-mv)
- Grondverwerkingslocatie
- Voorstel verwerkingslocatie
- Werkgrens

DEFINITIEF

Schaal: 1: 850	
Datum: 02-04-2024	
Formaat: A3	

ruimte & groen
landschapsarchitectuur
ingenieursdiensten

Opdrachtgever: Rijkswaterstaat
Project: Herinrichting verzorgingsplaats Selnisse A58
Onderdeel: Werktekening herinrichting verzorgingsplaats Selnisse A58