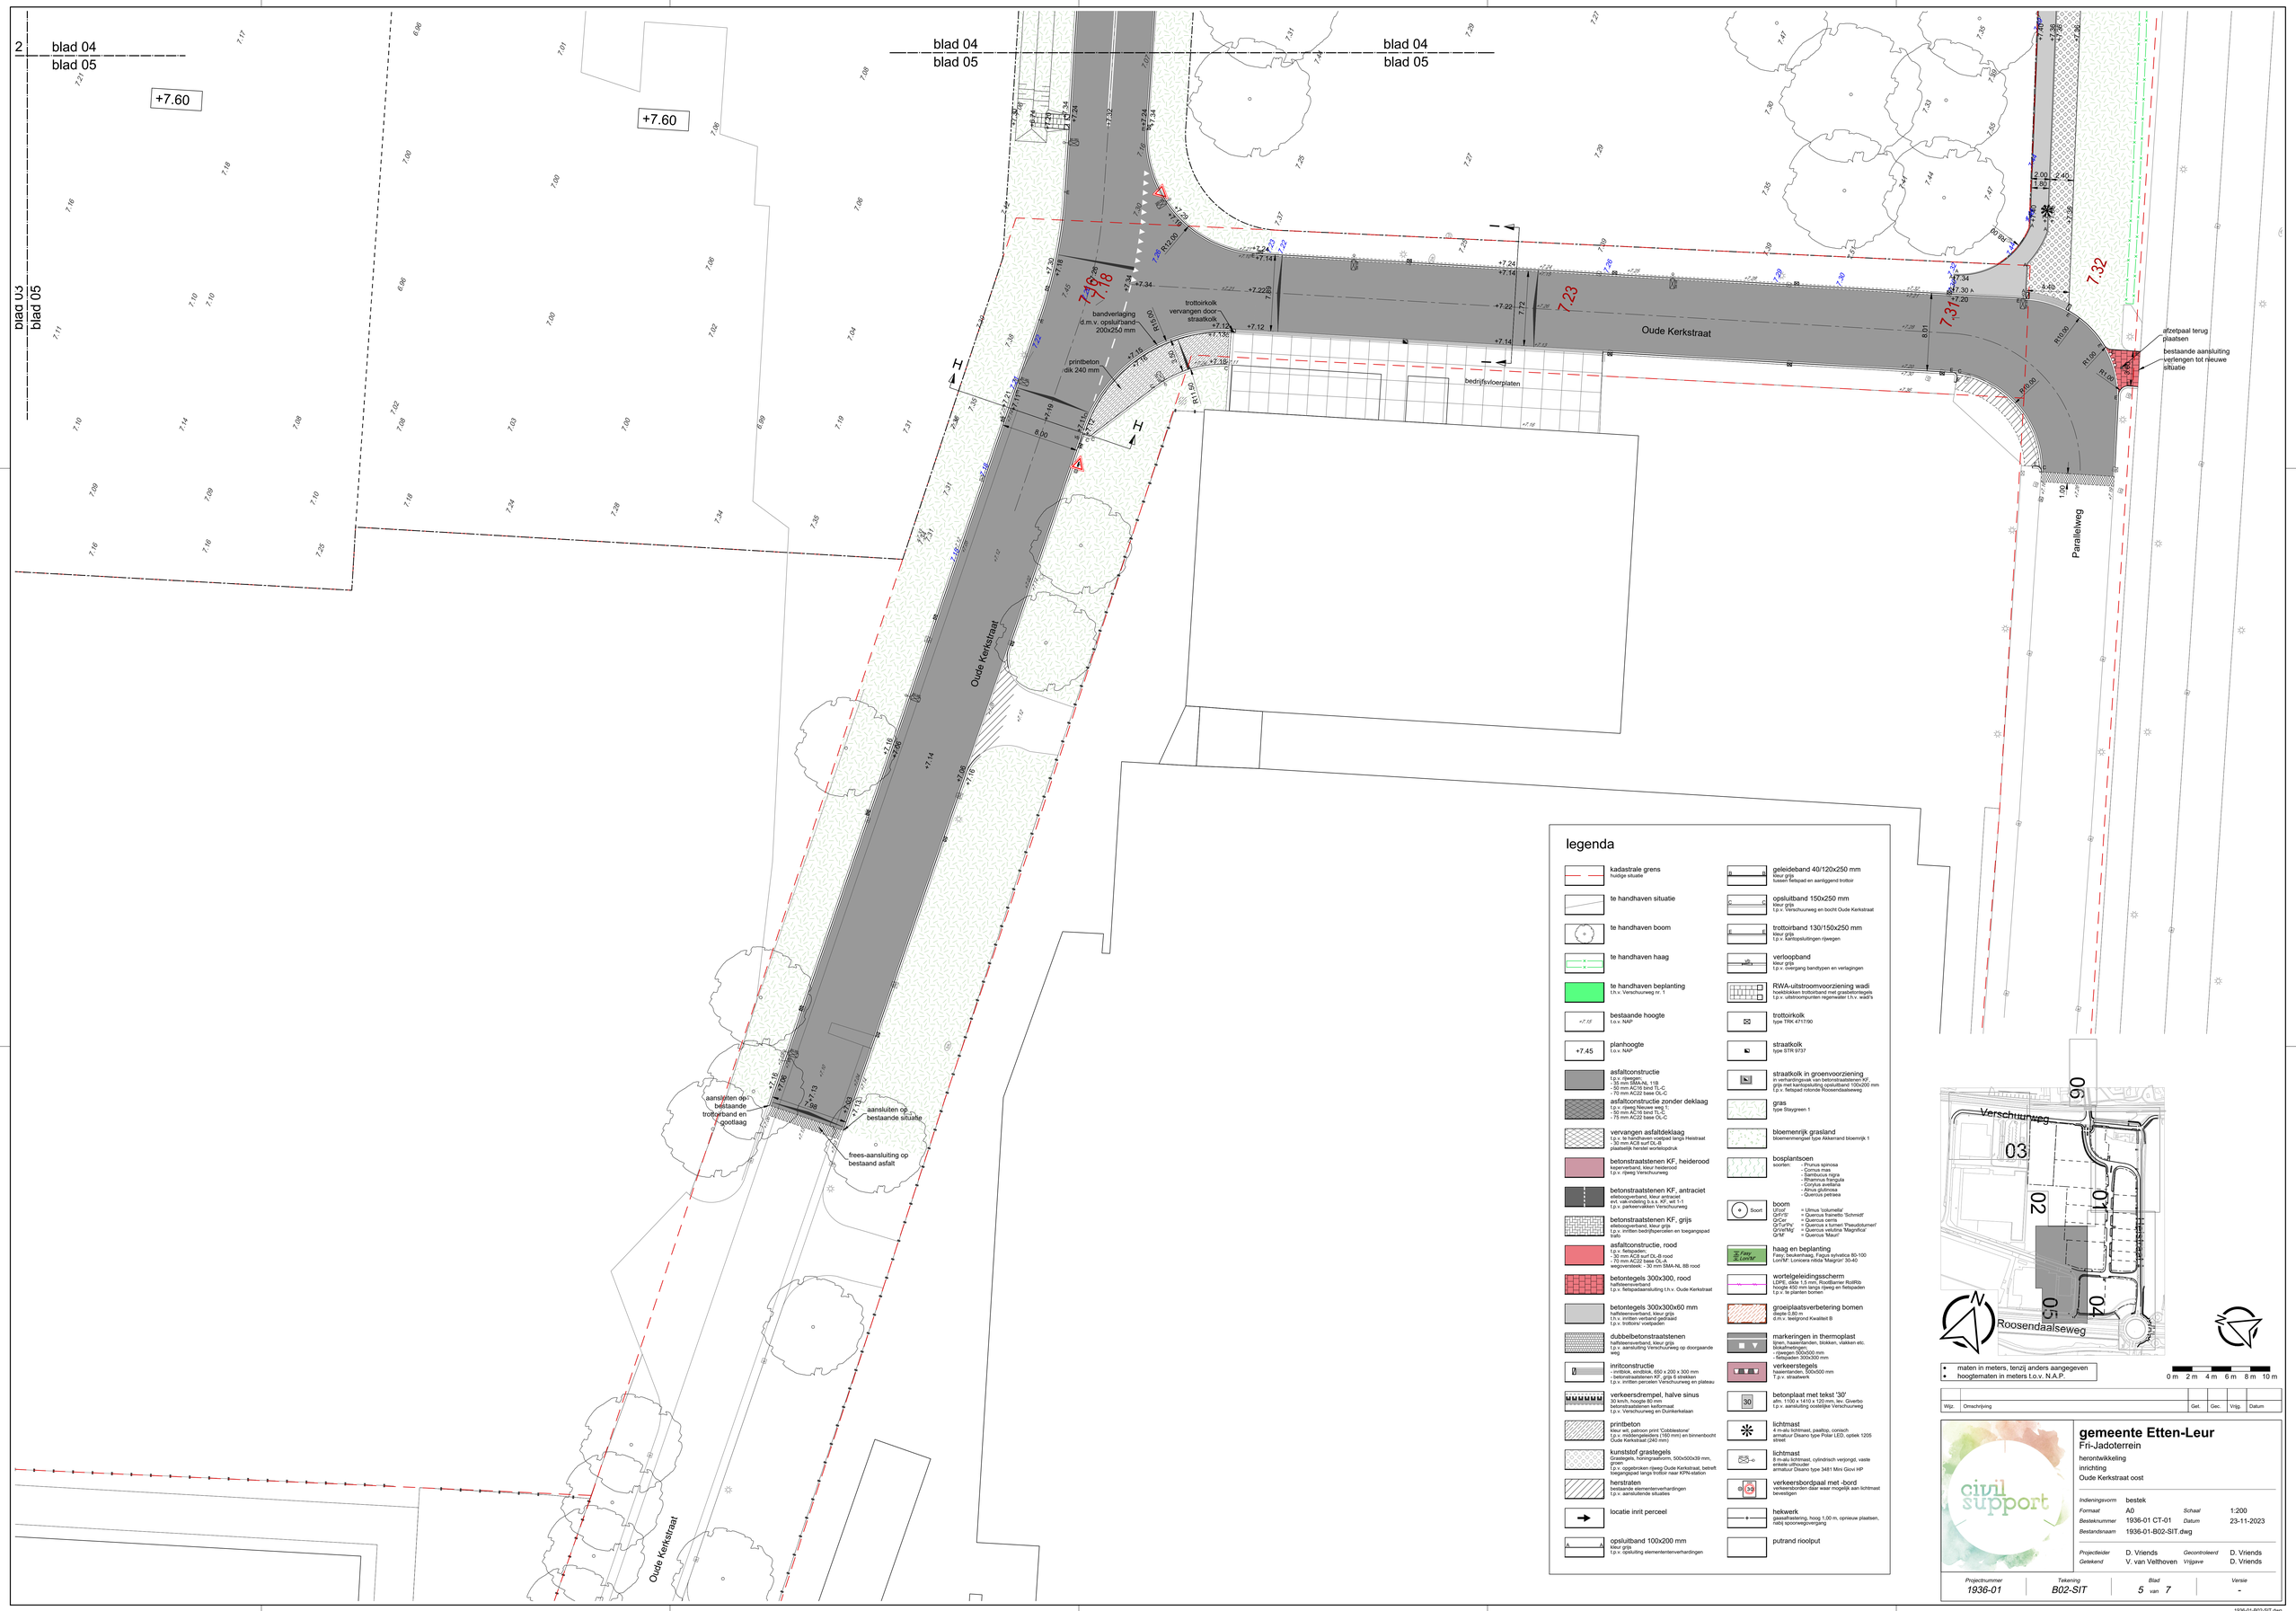
blad 04
blad 05
blad 03
+7.60
Oude Kerkstraat
Parallelweg
bandverlagingd.m.v. opsluitband200x250 mm
trottoirkolkvervangen doorstraatkolk
printbetondik 240 mm
bedrijfsvloerplaten
afzetpaal terug plaatsen
bestaande aansluiting verlengen tot nieuwe situatie
aansluiten op bestaande trottoirband en gootlaag
aansluiten op bestaande situatie
frees-aansluiting op bestaand asfalt
7.16
7.18
7.23
7.31
7.32
legenda
kadastrale grens
huidige situatie
te handhaven situatie
te handhaven boom
te handhaven haag
te handhaven beplanting
t.h.v.: Verschuurweg nr. 1
bestaande hoogte
t.o.v. NAP
planhoogte
t.o.v. NAP
asfaltconstructie
t.p.v.: rijweg:
- 40 mm AC11 surf-NL 11B
- 55 mm AC16 bind TL-C
- 70 mm AC22 base OL-C
asfaltconstructie zonder deklaag
t.p.v.: rijweg Nieuwe weg 1:
- 50 mm AC16 bind TL-C
- 75 mm AC22 base OL-C
vervangen asfaltdeklaag
t.p.v.: te handhaven voetpad langs Heistraat
- 30 mm AC8 surf OL-B
plaatselijk herstel worteldruk
betonstraatstenen KF, heiderood
keperverband, kleur heiderood
t.p.v.: rijweg Verschuurweg
betonstraatstenen KF, antraciet
elleboogverband, kleur antraciet
evt. vak-indeling b.s.s. KF, wit 1-1
t.p.v.: parkeervakken Verschuurweg
betonstraatstenen KF, grijs
elleboogverband, kleur grijs
t.p.v.: inritten bedrijfspercelen en toegangspad trafo
asfaltconstructie, rood
t.p.v.: fietspaden:
- 30 mm AC8 surf OL-B rood
- 70 mm AC22 base OL-A
wegovergang: - 30 mm SMA-NL 8B rood
betontegels 300x300, rood
halfsteenverband
t.p.v.: fietspadaansluiting t.h.v. Oude Kerkstraat
betontegels 300x300x60 mm
halfsteenverband, kleur grijs
t.h.v.: inritten verband gedraaid
t.p.v.: trottoirs/ voetpaden
dubbelbetonstraatstenen
halfsteenverband, kleur grijs
t.p.v.: aansluiting Verschuurweg op doorgaande weg
inritconstructie
- inritblok, eindblok, 650 x 200 x 300 mm
- betonstraatstenen KF, grijs 6 streken
t.p.v.: inritten perceelen Verschuurweg en plateau
verkeersdrempel, halve sinus
30 km/h, hoogte 80 mm
betonstraatstenen keiformaat
t.p.v.: Verschuurweg en Duinherkelaan
printbeton
kleur wit, patroon print 'Cobblestone'
t.p.v.: aansluitingen inritten (100 mm) en binnenbocht Oude Kerkstraat (240 mm)
kunststof grastegels
Grastegels, honingraatvorm, 500x500x39 mm, groen
t.p.v.: opgebroken rijweg Oude Kerkstraat, betreft toegangspad langs trafo/ nar naar KPN-station
herstraten
bestaande elementenverhardingen
t.p.v.: aansluitende situaties
locatie inrit perceel
opsluitband 100x200 mm
kleur grijs
t.p.v.: opsluiting elementenverhardingen
geleideband 40/120x250 mm
kleur grijs
tussen fietspad en aanliggend trottoir
opsluitband 150x250 mm
kleur grijs
t.p.v.: Verschuurweg en bocht Oude Kerkstraat
trottoirband 130/150x250 mm
kleur grijs
t.p.v.: kantopsluitingen rijweegen
verloopband
kleur grijs
t.p.v.: overgang bandtypen en verlatingen
RWA-uitstroomvoorziening wadi
hoekblokken trottoirband met grasbeltontegels
t.p.v.: uitstroompunten regenwater t.h.v.: wadi's
trottoirkolk
type TRK 4717/90
straatkolk
type STR 8737
straatkolk in groenvoorziening
in verharidingsvak van betonstraatstenen KF, grijs met kantopsluiting opsluitband 100x200 mm
t.p.v.: fietspad rotonde Roosendaalseweg
gras
type Staygreen 1
bloemenrijk grasland
bloemenmengsel type Akkerrand bloemrijk 1
bosplantsoen
soorten:
- Prunus spinosa
- Cornus mas
- Sambucus nigra
- Rhamnus frangula
- Ligustrum vulgare
- Alnus glutinosa
- Quercus petraea
boom
Soort
Soort
Qcf Ulmus 'columella'
QFrFr Quercus fraineto 'Schmidt'
QCer Quercus cerris
QrTurPrc Quercus x turneri 'Pseudotorum'
QVneMg Quercus velutina 'Magnifica'
QrM Quercus 'Maur'
haag en beplanting
Fasy: beukenhaag, Fagus sylvatica 80-100
LonM: Lonicera nitida 'Maigrün' 30-40
wortelgeleidingsscherm
LDPE, dikte 1,5 mm, RootBarrier RoBRb
hoogte 450 mm langs rijweg en fietspaden
t.p.v.: te planten bomen
groeiplaatsverbetering bomen
diepte 0,80 m
d.m.v.: teelgrond Kwaliteit B
markeringen in thermoplast
lijnen, haaientanden, blokken, vlakken etc.
t.p.v.: rijbanen:
- rijweegen 500x500 mm
- fietspaden 300x300 mm
verkeersteg
haaientanden, 500x500 mm
T.p.v.: straatwerk
betonplaat met tekst '30'
afm. 1100 x 1410 x 120 mm, lev. Giverbo
t.p.v.: aansluiting oostelijke Verschuurweg
lichtmast
4 m-alu lichtmast, paaltop, conlach
armatuur Disano type Polar LED, optiek 1205 street
lichtmast
8 m-alu lichtmast, cylindrisch verjongd, vaste enkele uithouder
armatuur Disano type 3481 Mini Giovi HP
verkeersbordpaal met -bord
verkeersborden daar waar mogelijk aan lichtmast bevestigen
hekwerk
gaasafsluiting, hoog 1.00 m, opnieuw plaatsen, nabij spoorwegovergang
putrand rioolput
Verschuurweg
Roosendaalseweg
03
02
01
05
04
06
maten in meters, tenzij anders aangegeven
hoogtematen in meters t.o.v. N.A.P.
0 m 2 m 4 m 6 m 8 m 10 m
Wijz. Omschrijving Get. Gec. Vrlig. Datum
civil support
gemeente Etten-Leur
Fri-Jadoterrein
herontwikkeling
inrichting
Oude Kerkstraat oost
Indieningsvorm bestek
Formaat A0 Schaal 1:200
Bestek nummer 1936-01 CT-01 Datum 23-11-2023
Bestandsnaam 1936-01-B02-SIT.dwg
Projectleider D. Vriends Gecontroleerd D. Vriends
Getekend V. van Velthoven Vrijgave D. Vriends
Projectnummer 1936-01
Tekening B02-SIT
Blad 5 van 7
Versie -
1936-01-B02-SIT.dwg