




Verschuurweg, oost
dwarsprofiel A - A

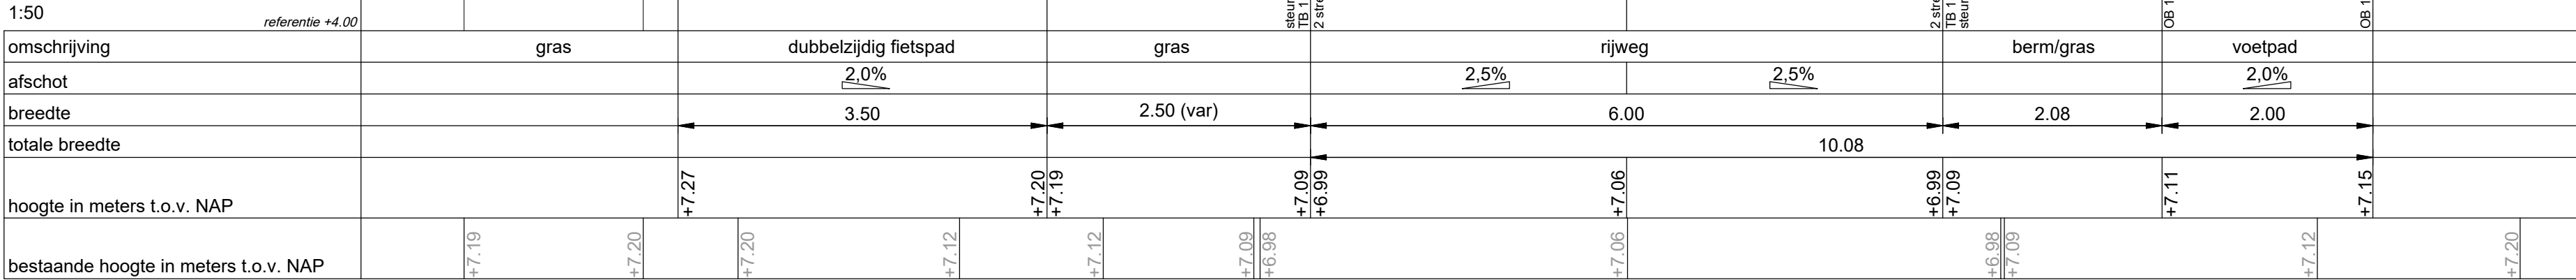


Verschuurweg, oost
dwarsprofiel B - B

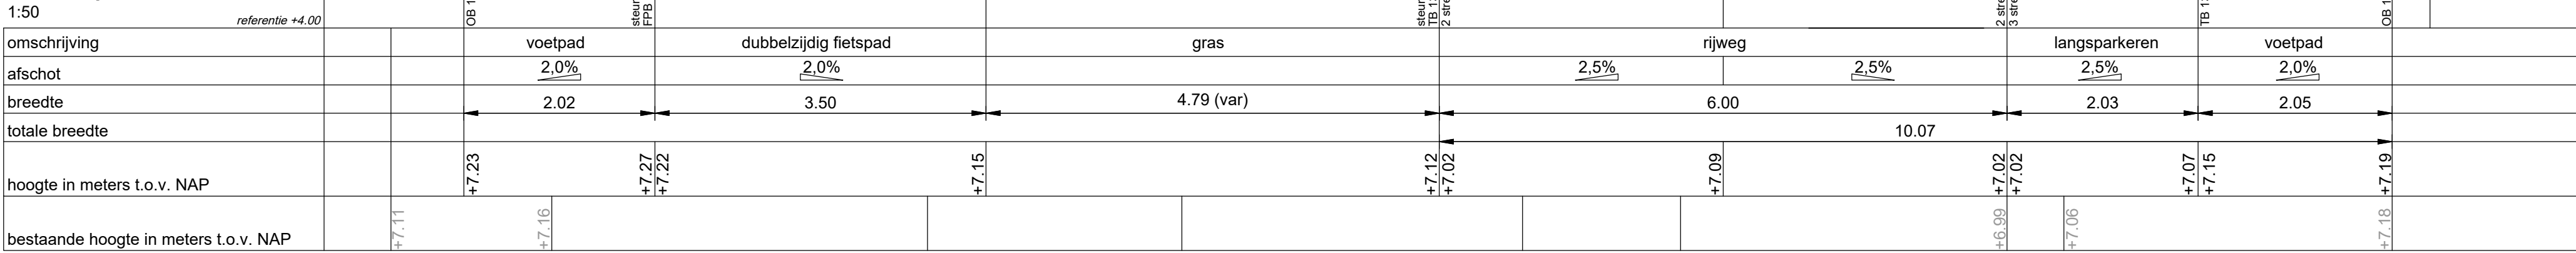


Verschuurweg, west
dwarsprofiel C - C

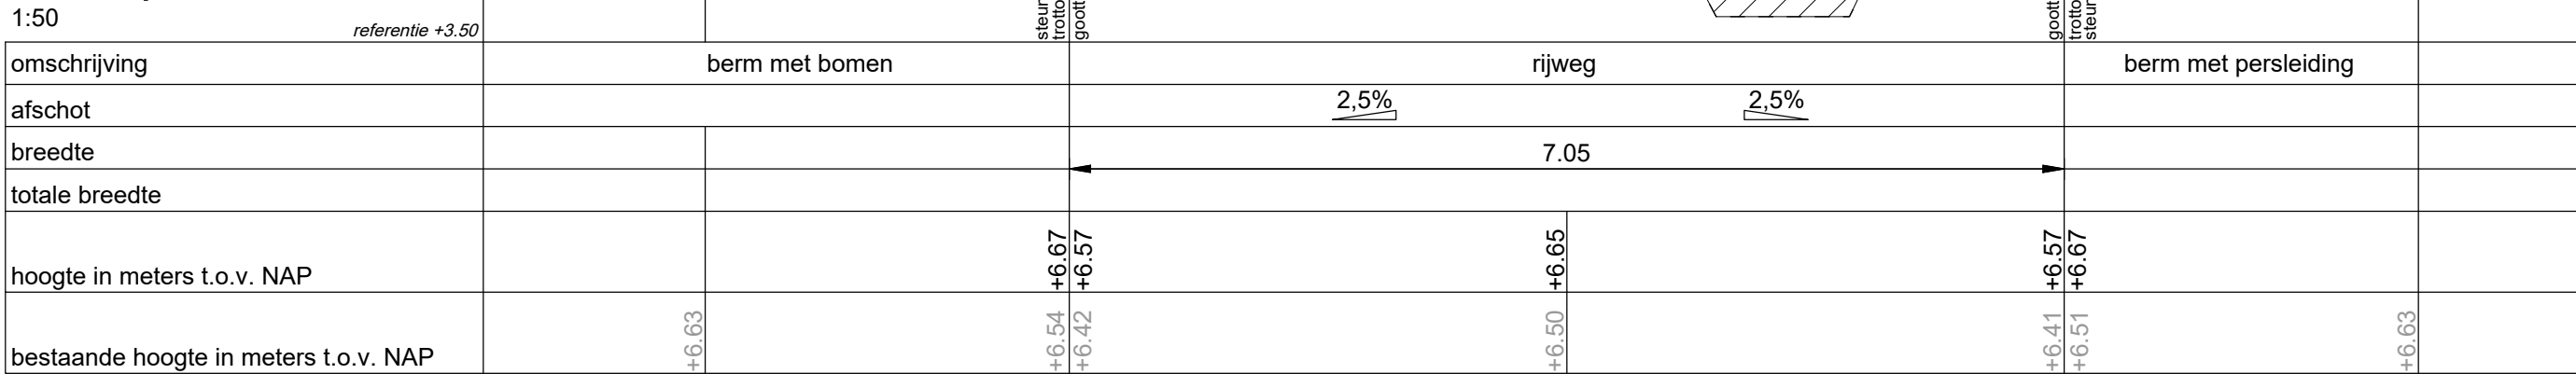


Heistraat, nieuw
dwarsprofiel D - D

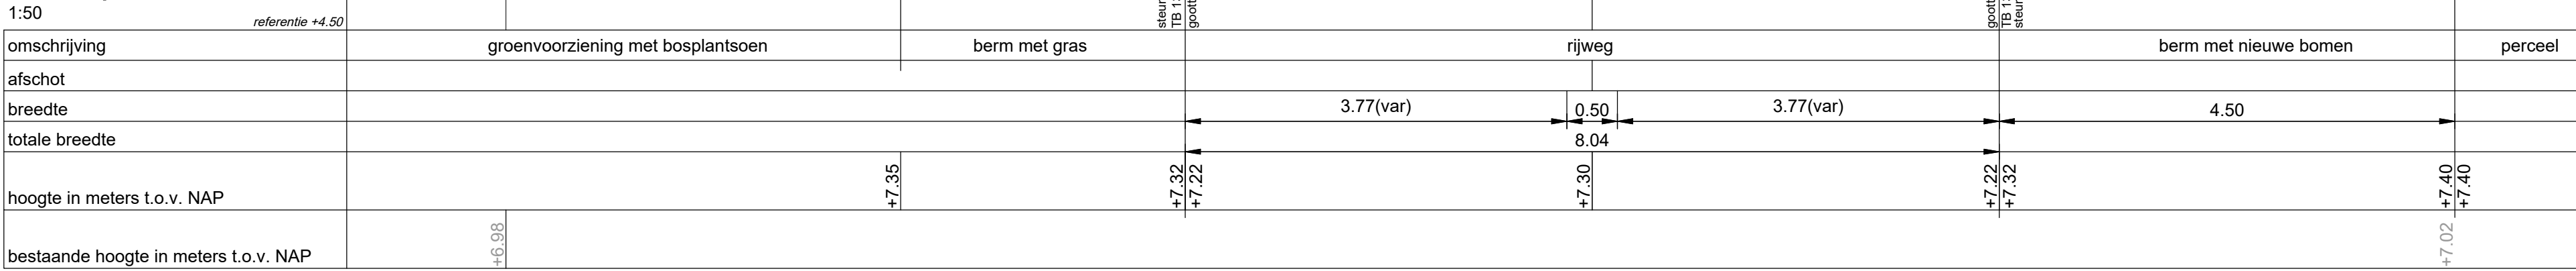


Heistraat, verschoven
dwarsprofiel E - E

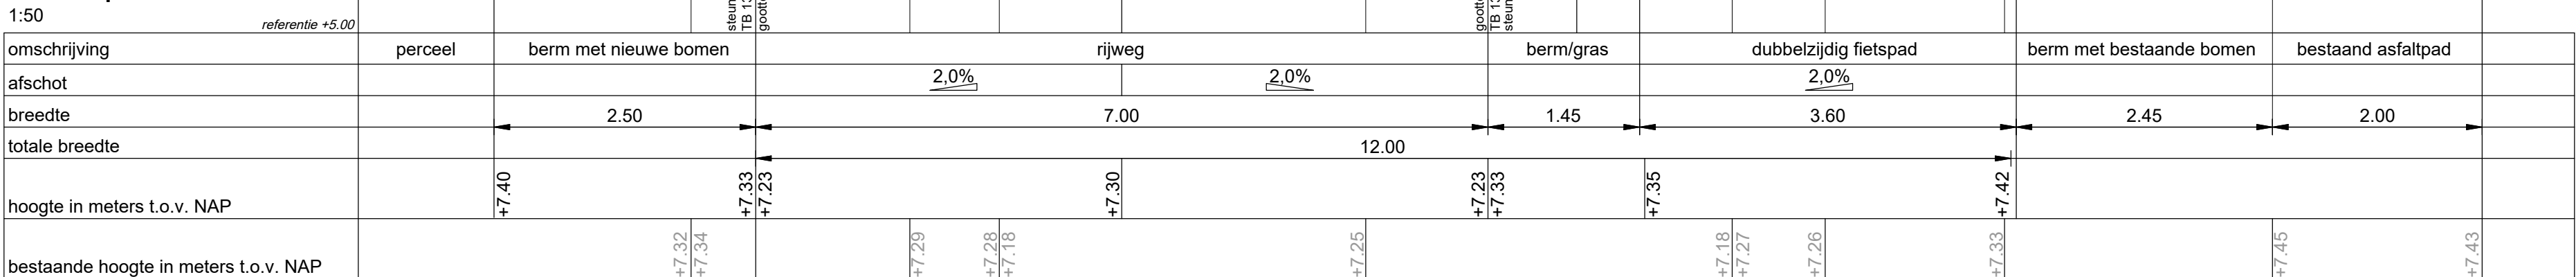


nieuwe weg 1
dwarsprofiel F - F

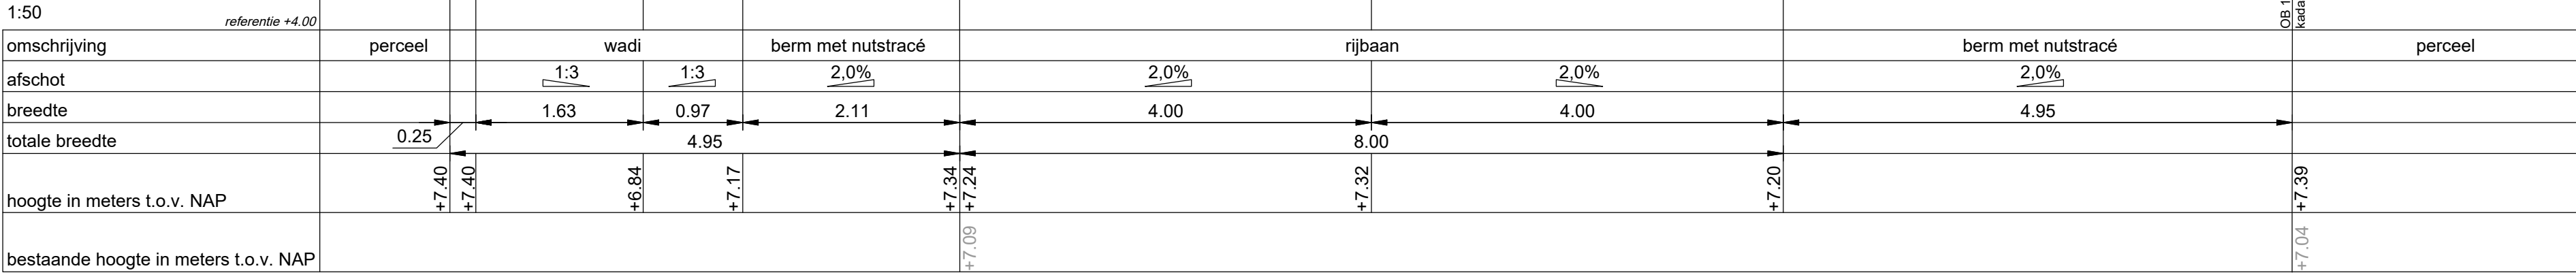


nieuwe weg 2
dwarsprofiel G - G

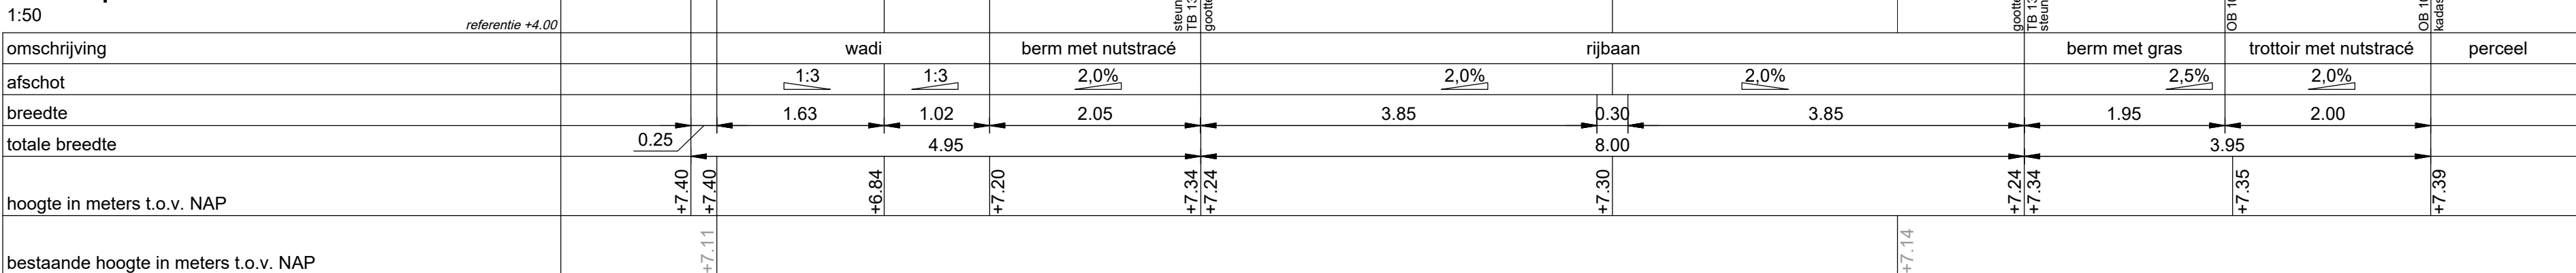

Oude Kerkstraat
dwarsprofiel H - H

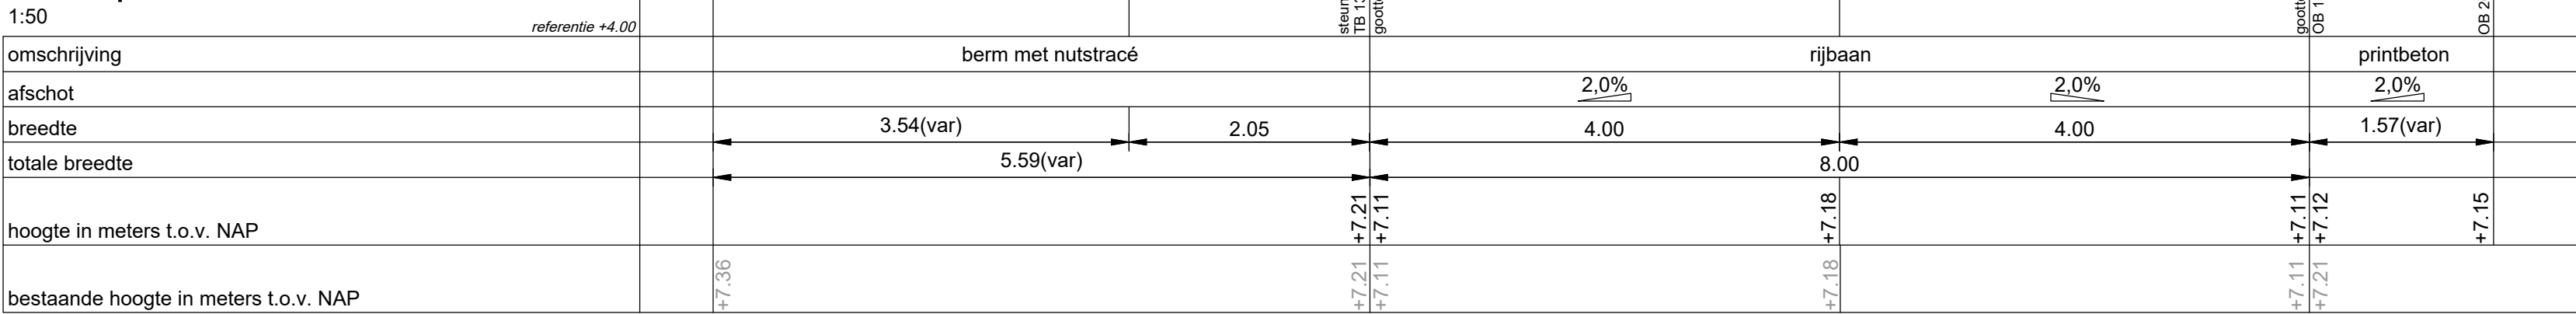

Oude Kerkstraat
dwarsprofiel I - I

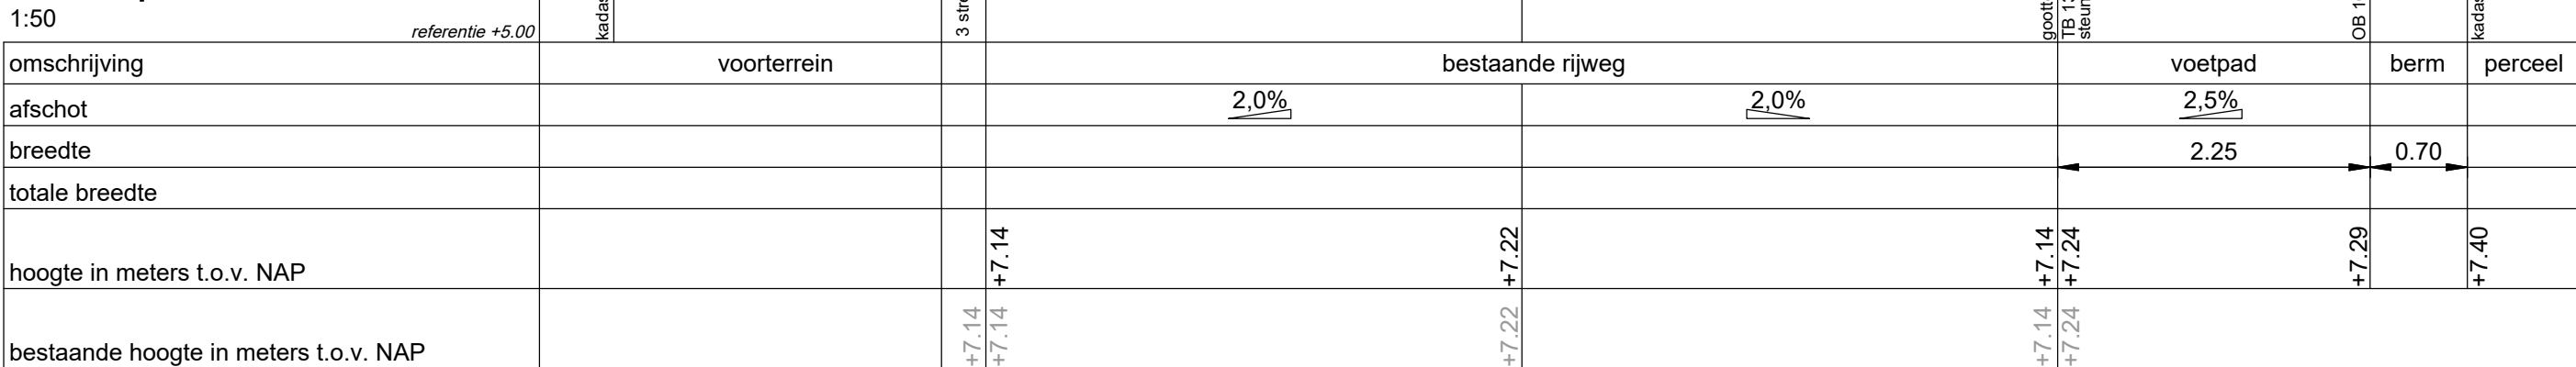

- maten in meters, tenzij anders aangegeven
- hoogtematen in meters t.o.v. N.A.P.

0 m 2 m 4 m 6 m 8 m 10 m

Wijk	Omschrijving	Get.	Get.	Vrijl.	Datum
------	--------------	------	------	--------	-------

gemeente Etten-Leur
Fri-Jadoterrein
herontwikkeling
profielen

Inderingssvorm	bestek	Schaal	1:50
Formaat	A0	Schaal	1:50
Besteknummer	1936-01 CT-01	Datum	23-11-2023
Bestandsnaam	1936-01-B04-DWP.dwg		
Projectleider	D. Vriendts	Gecontroleerd	D. Vriendts
Geschied	V. van Velthoven	Vrijgave	D. Vriendts

Projectnummer	Tekening	Blad	Versie
1936-01	B04-DWP	1 van 1	-