




Principedetail haakspaarvakken met TTE-platen
SCHAAL 1 : 50

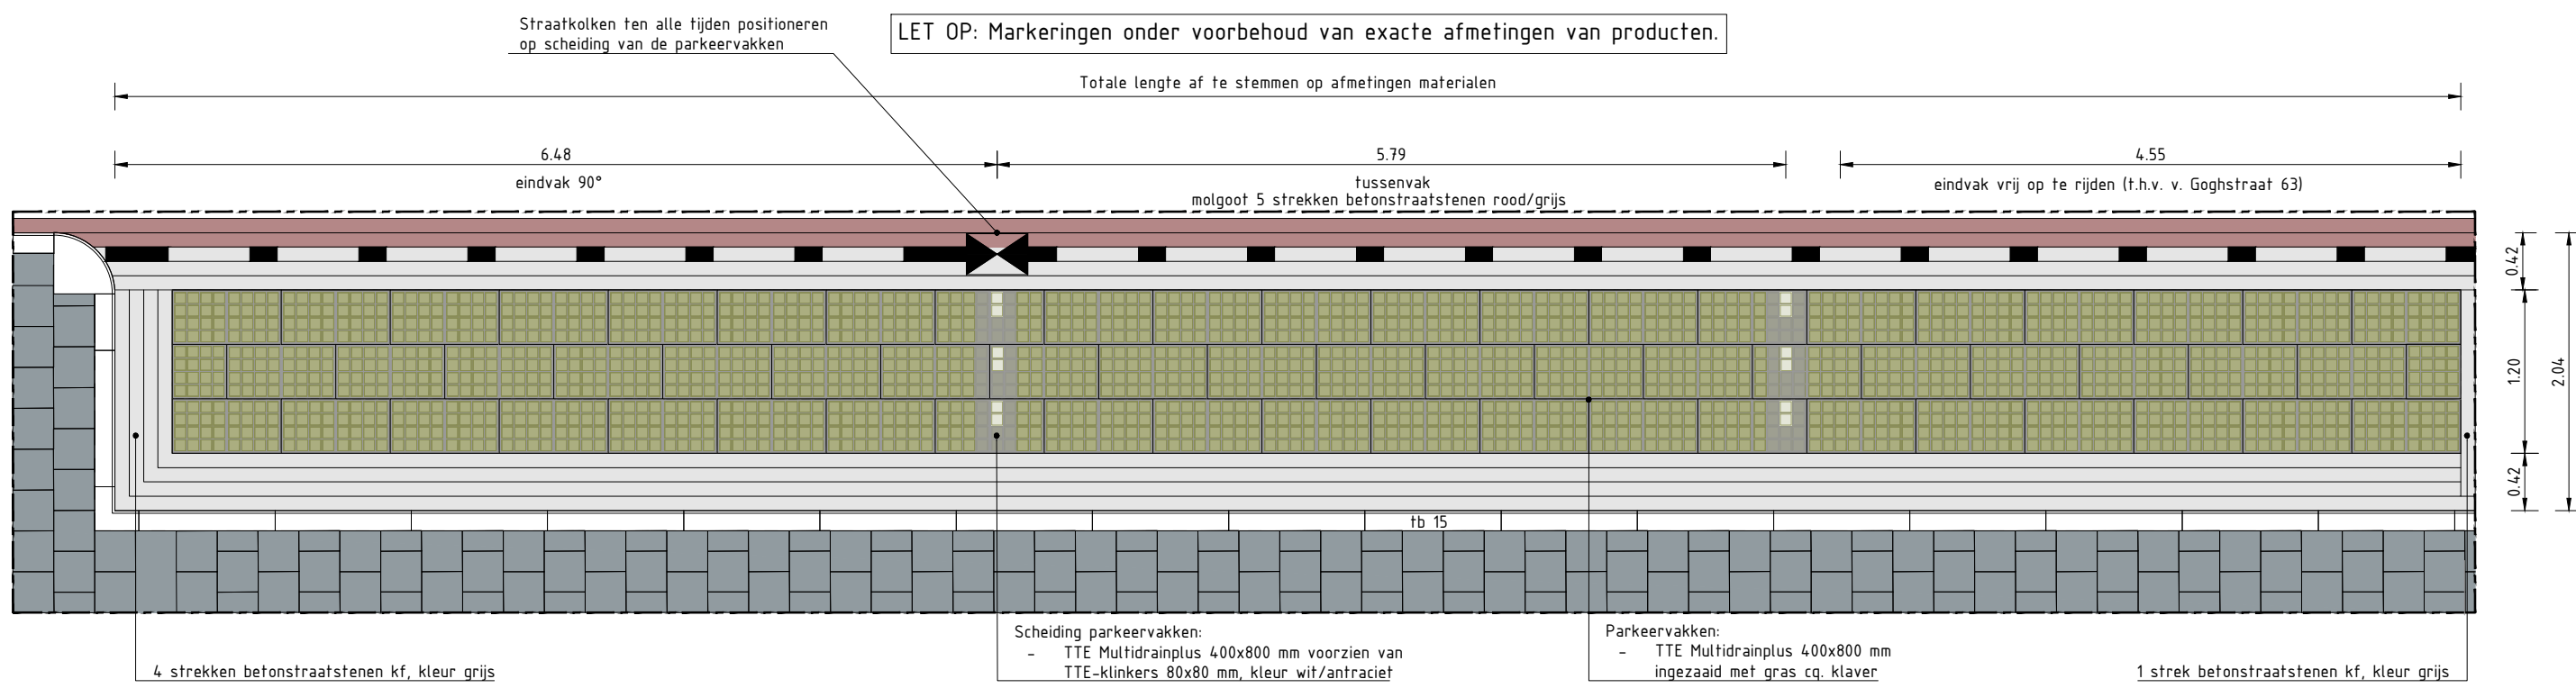


Principedetail langspaarvakken met TTE-platen
SCHAAL 1 : 50

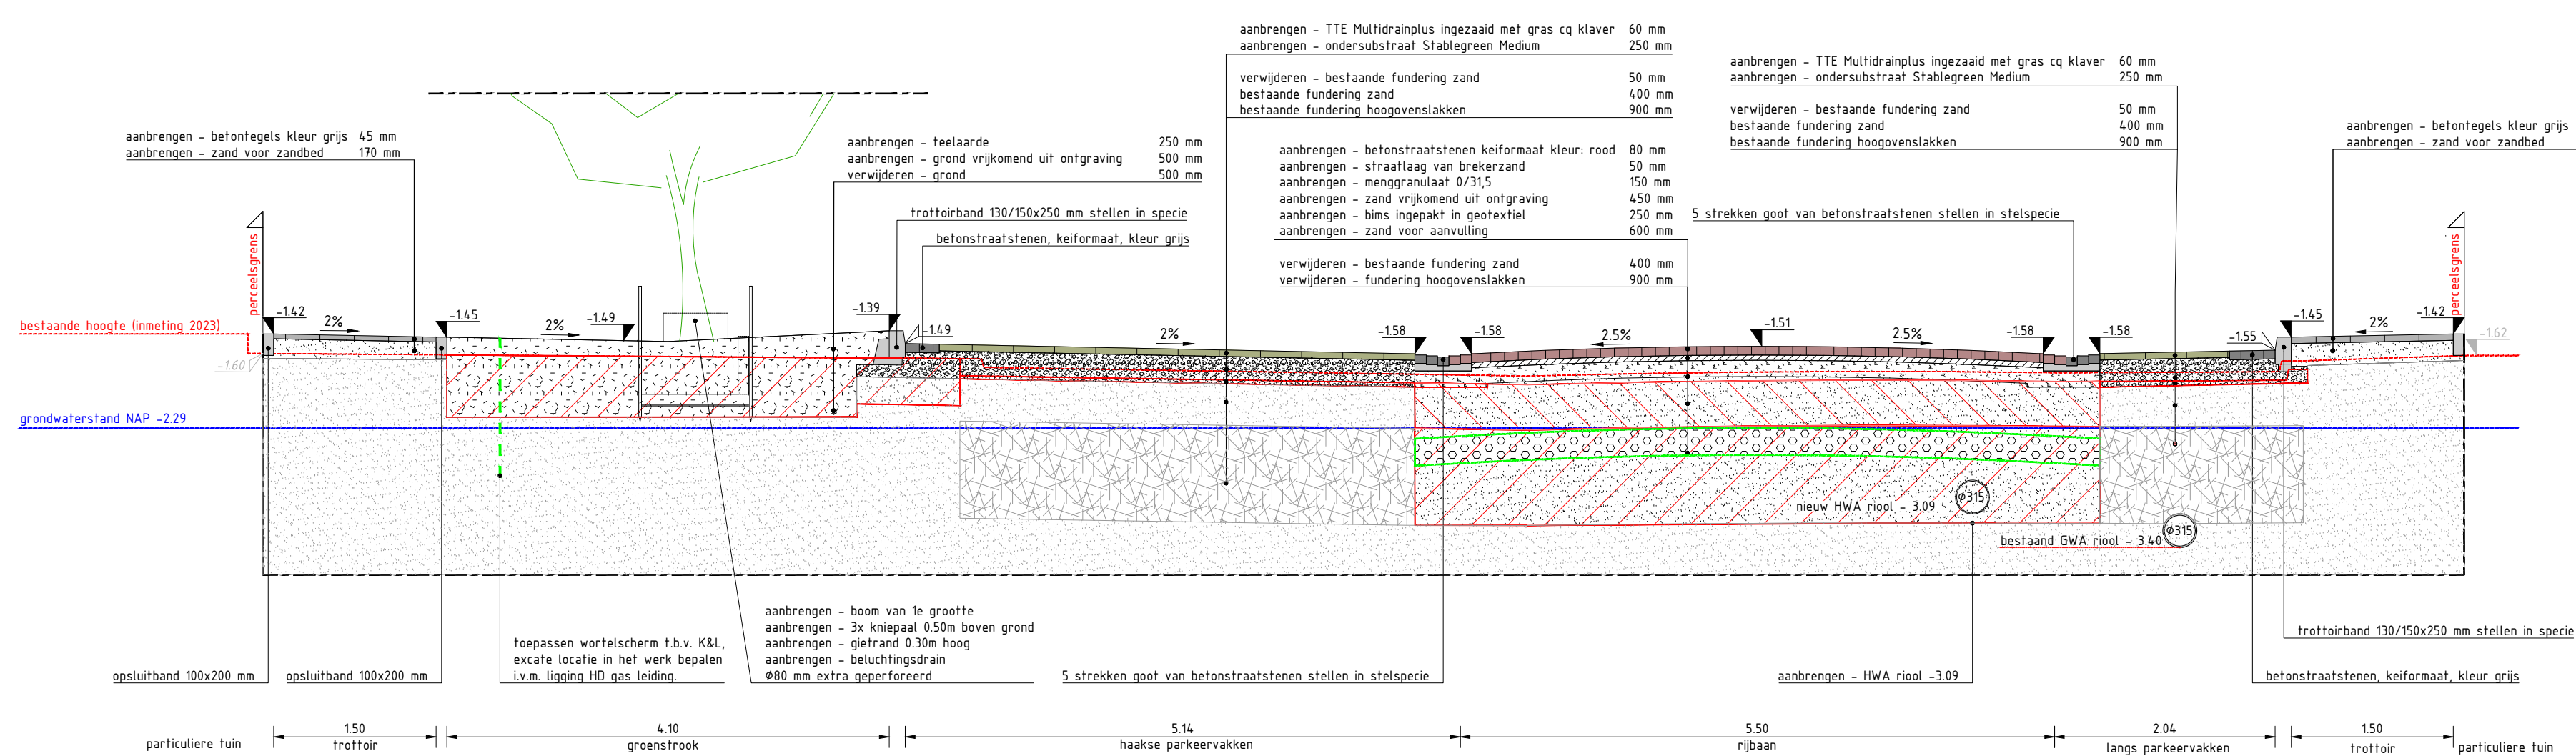


Dwarsprofiel A1-A1 (t.h.v. Van Goghstraat 47)
SCHAAL 1 : 50

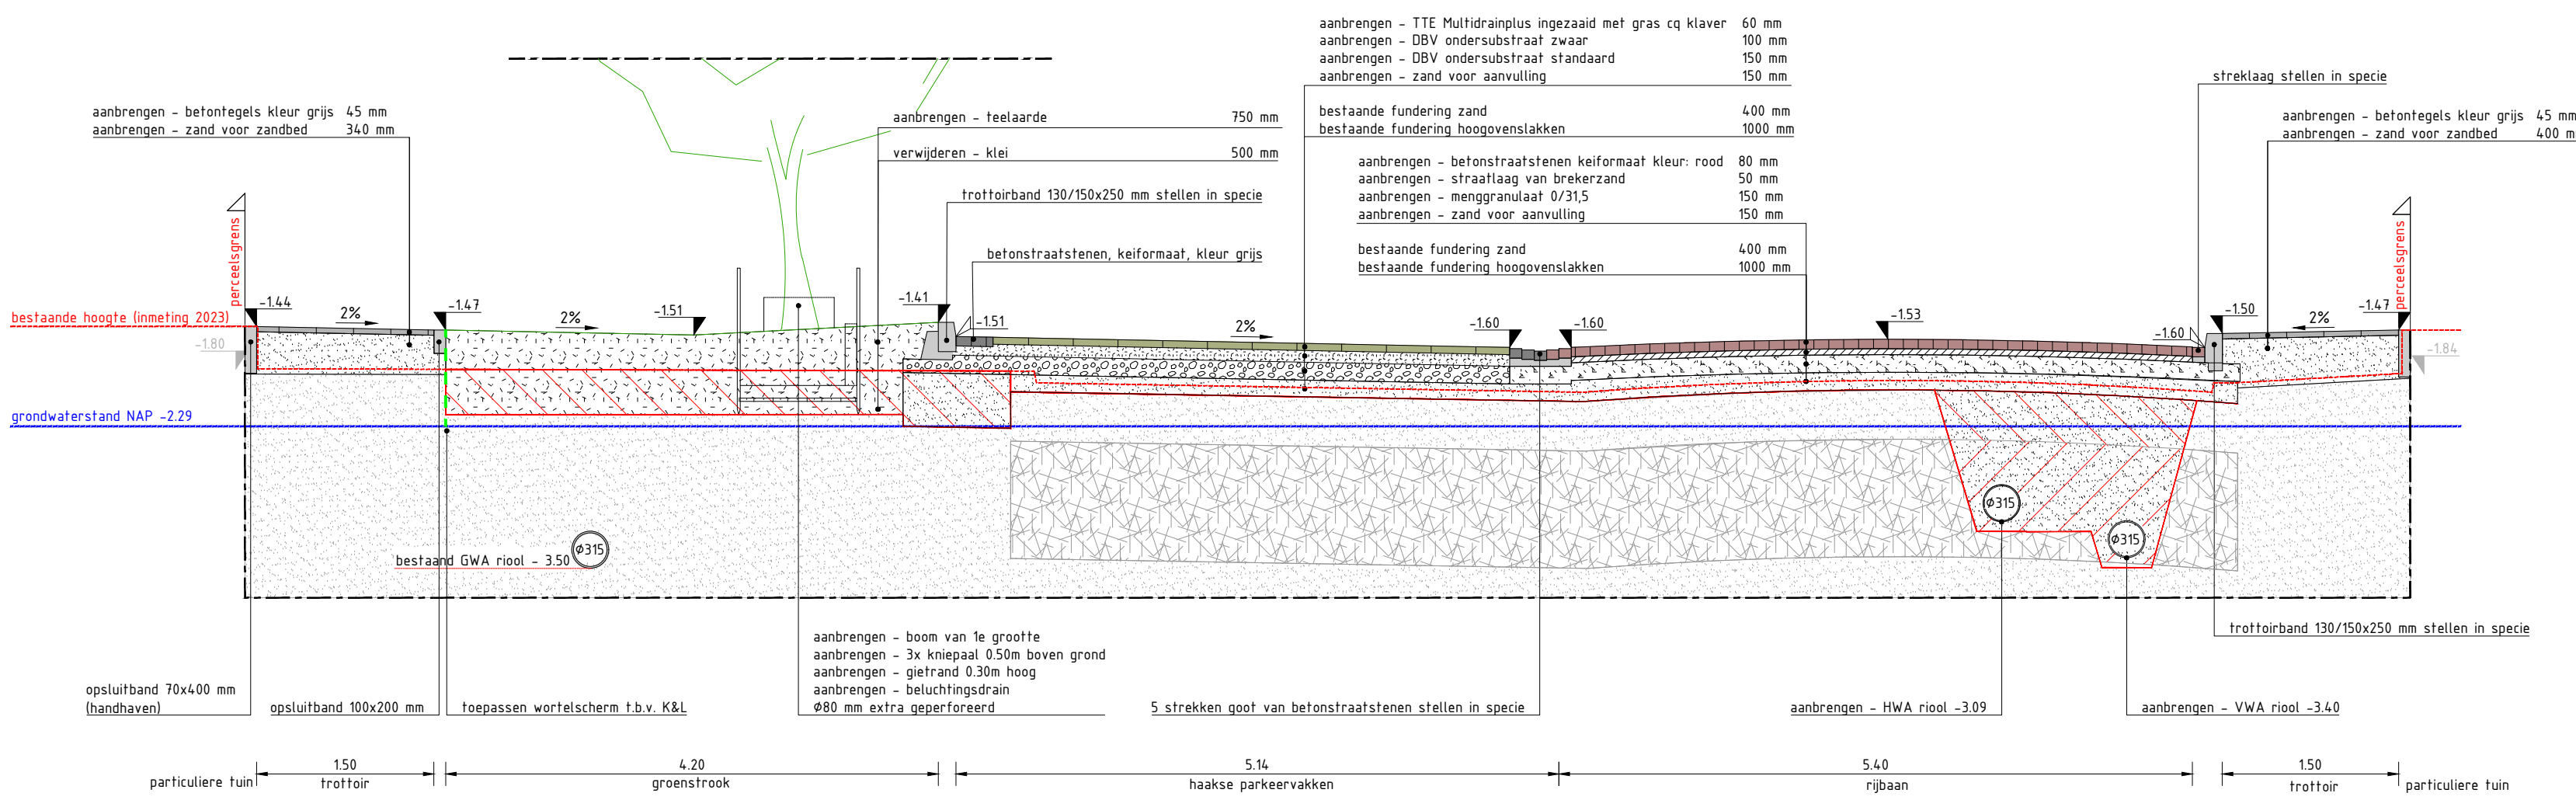


Dwarsprofiel B-B (t.h.v. Erasmusweg 4)
SCHAAL 1 : 50

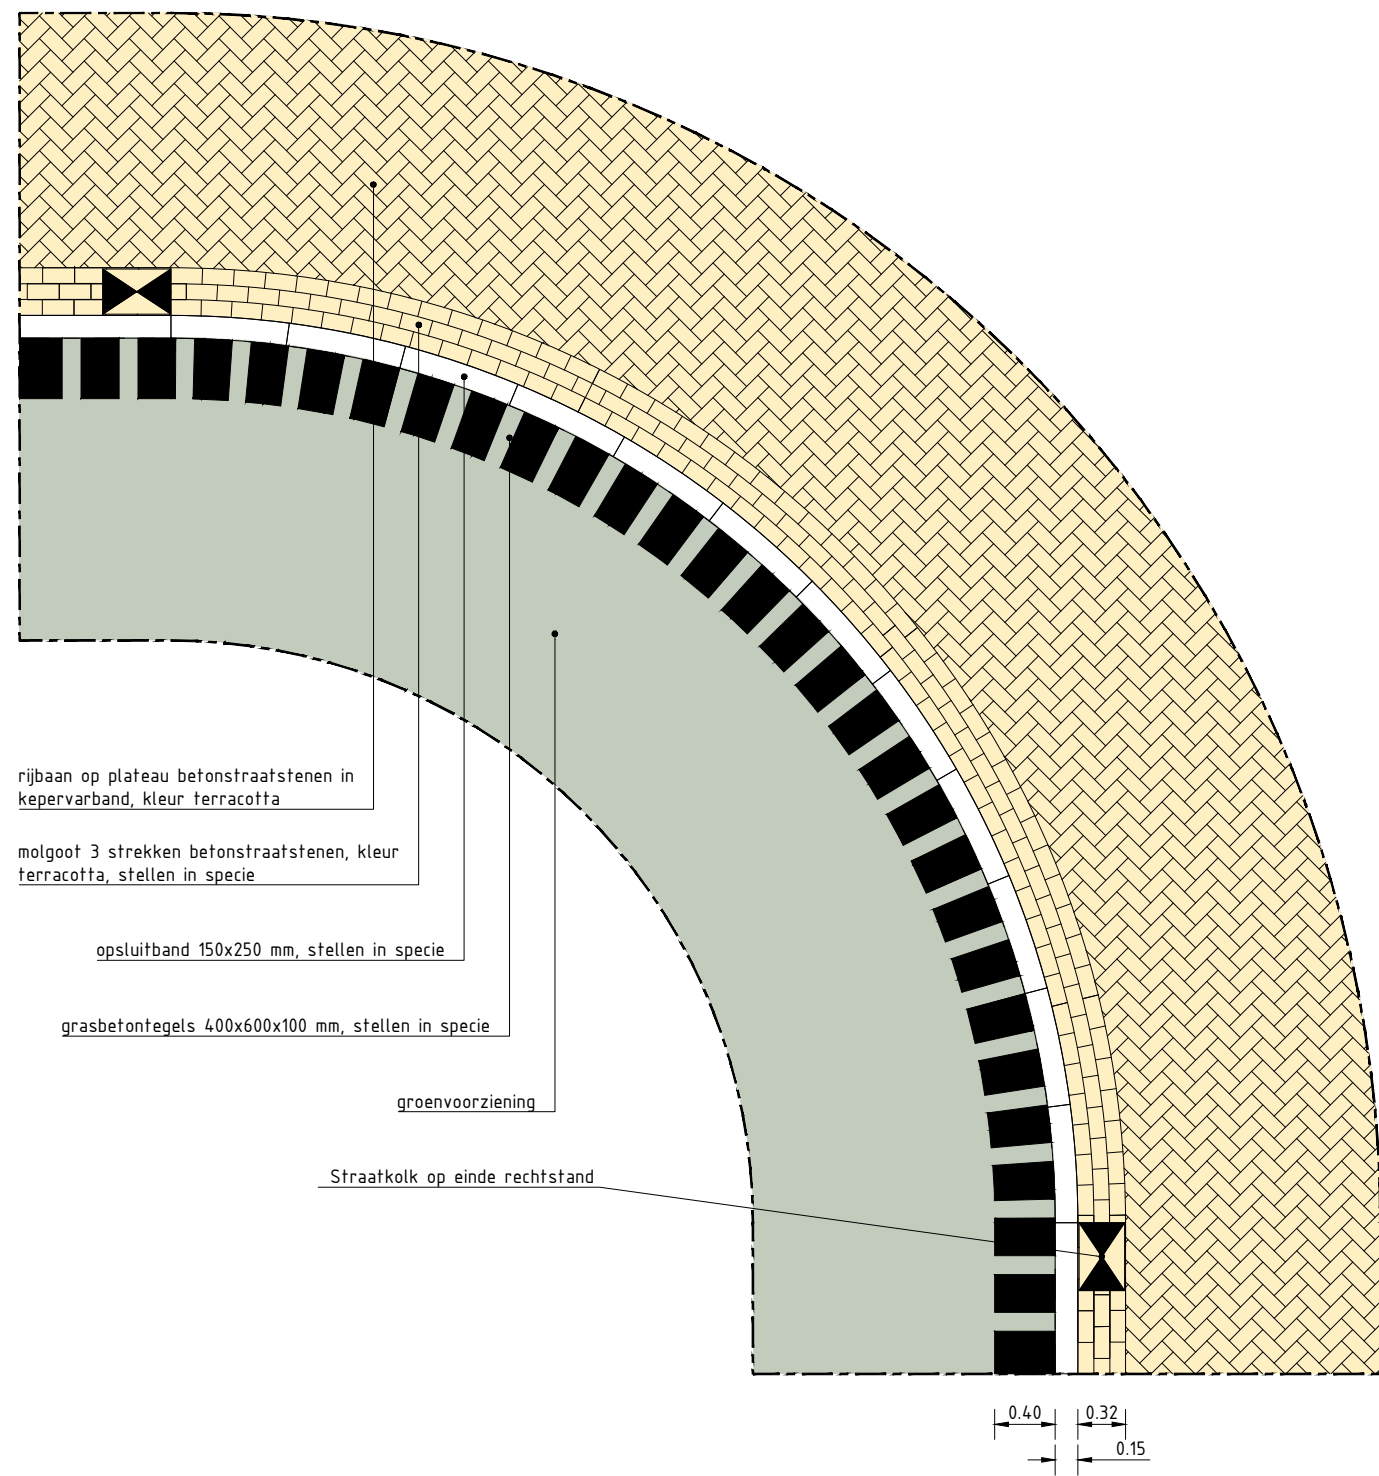


Principedetail: molgoot en kolken op plateau
SCHAAL 1 : 50

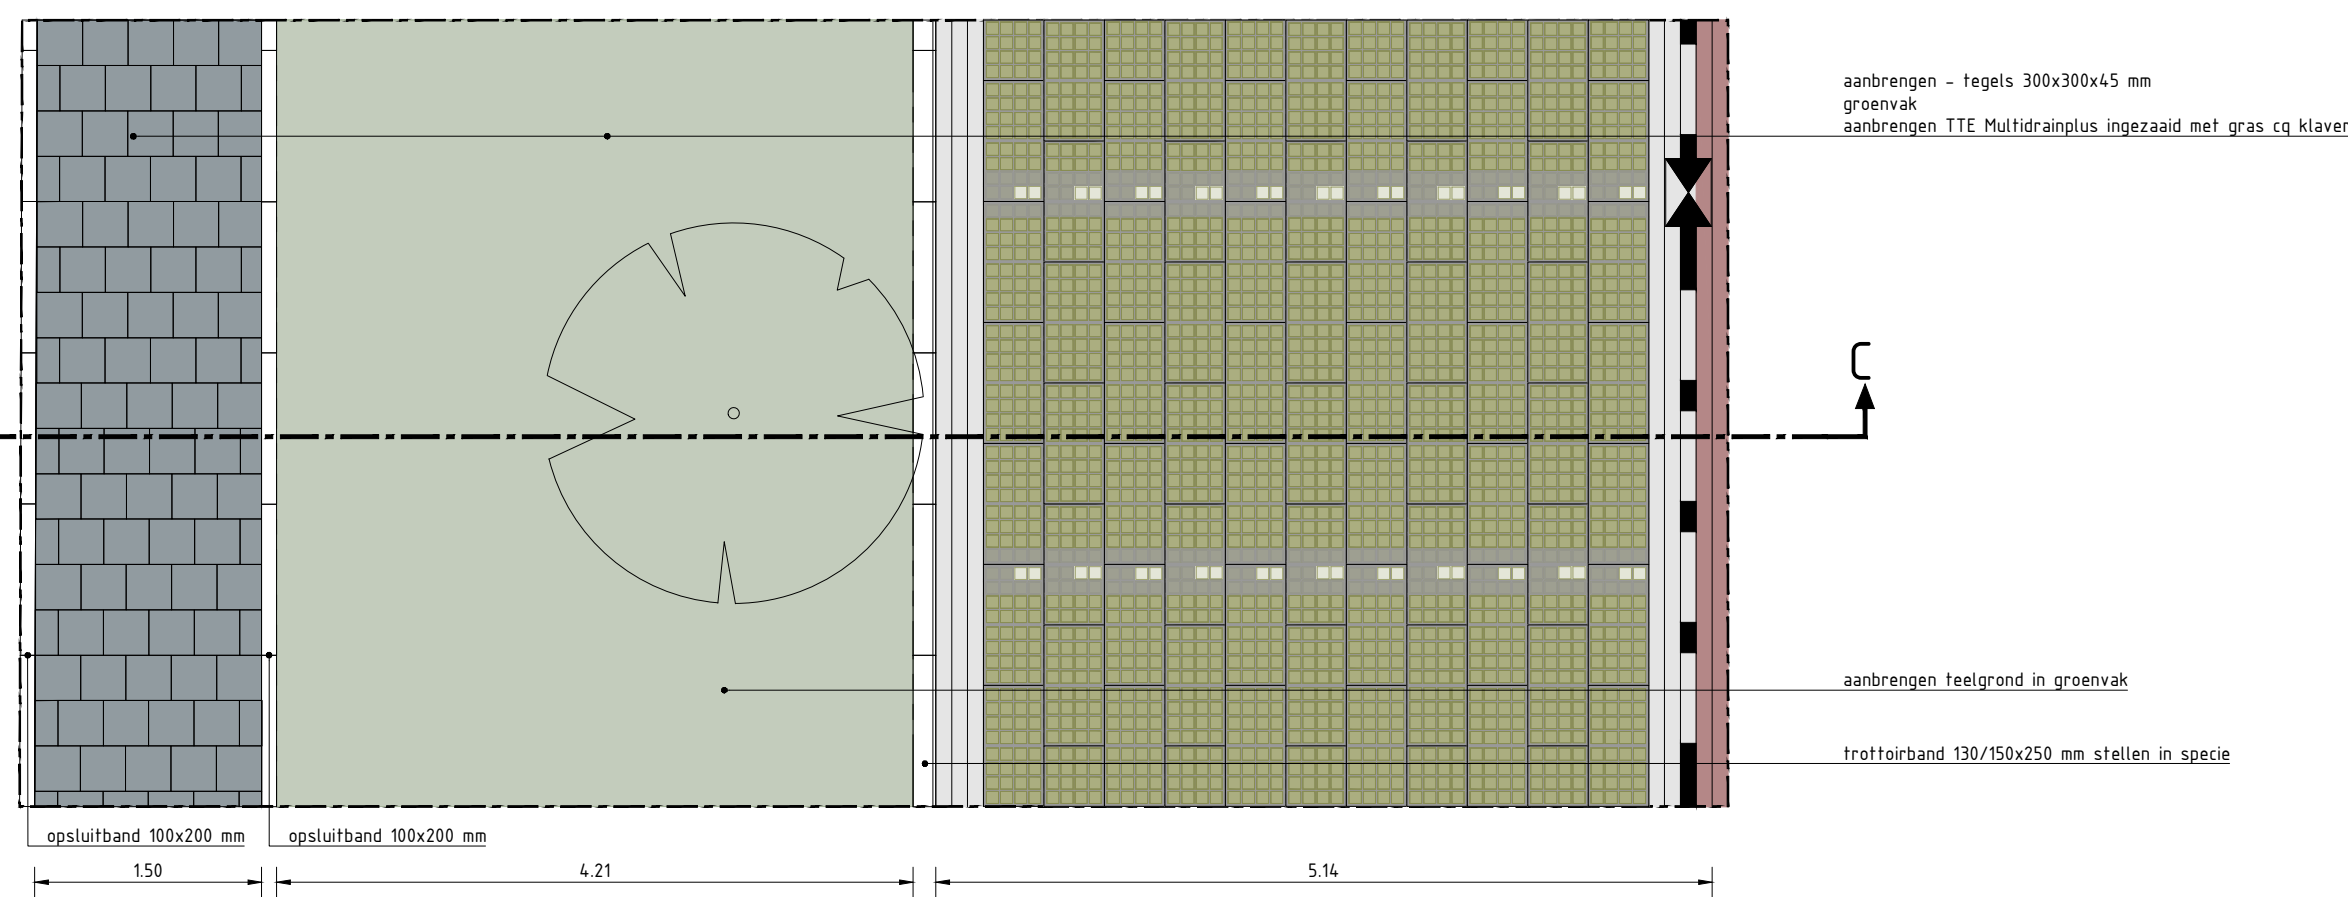


Principe detail grondverbetering
SCHAAL 1 : 50

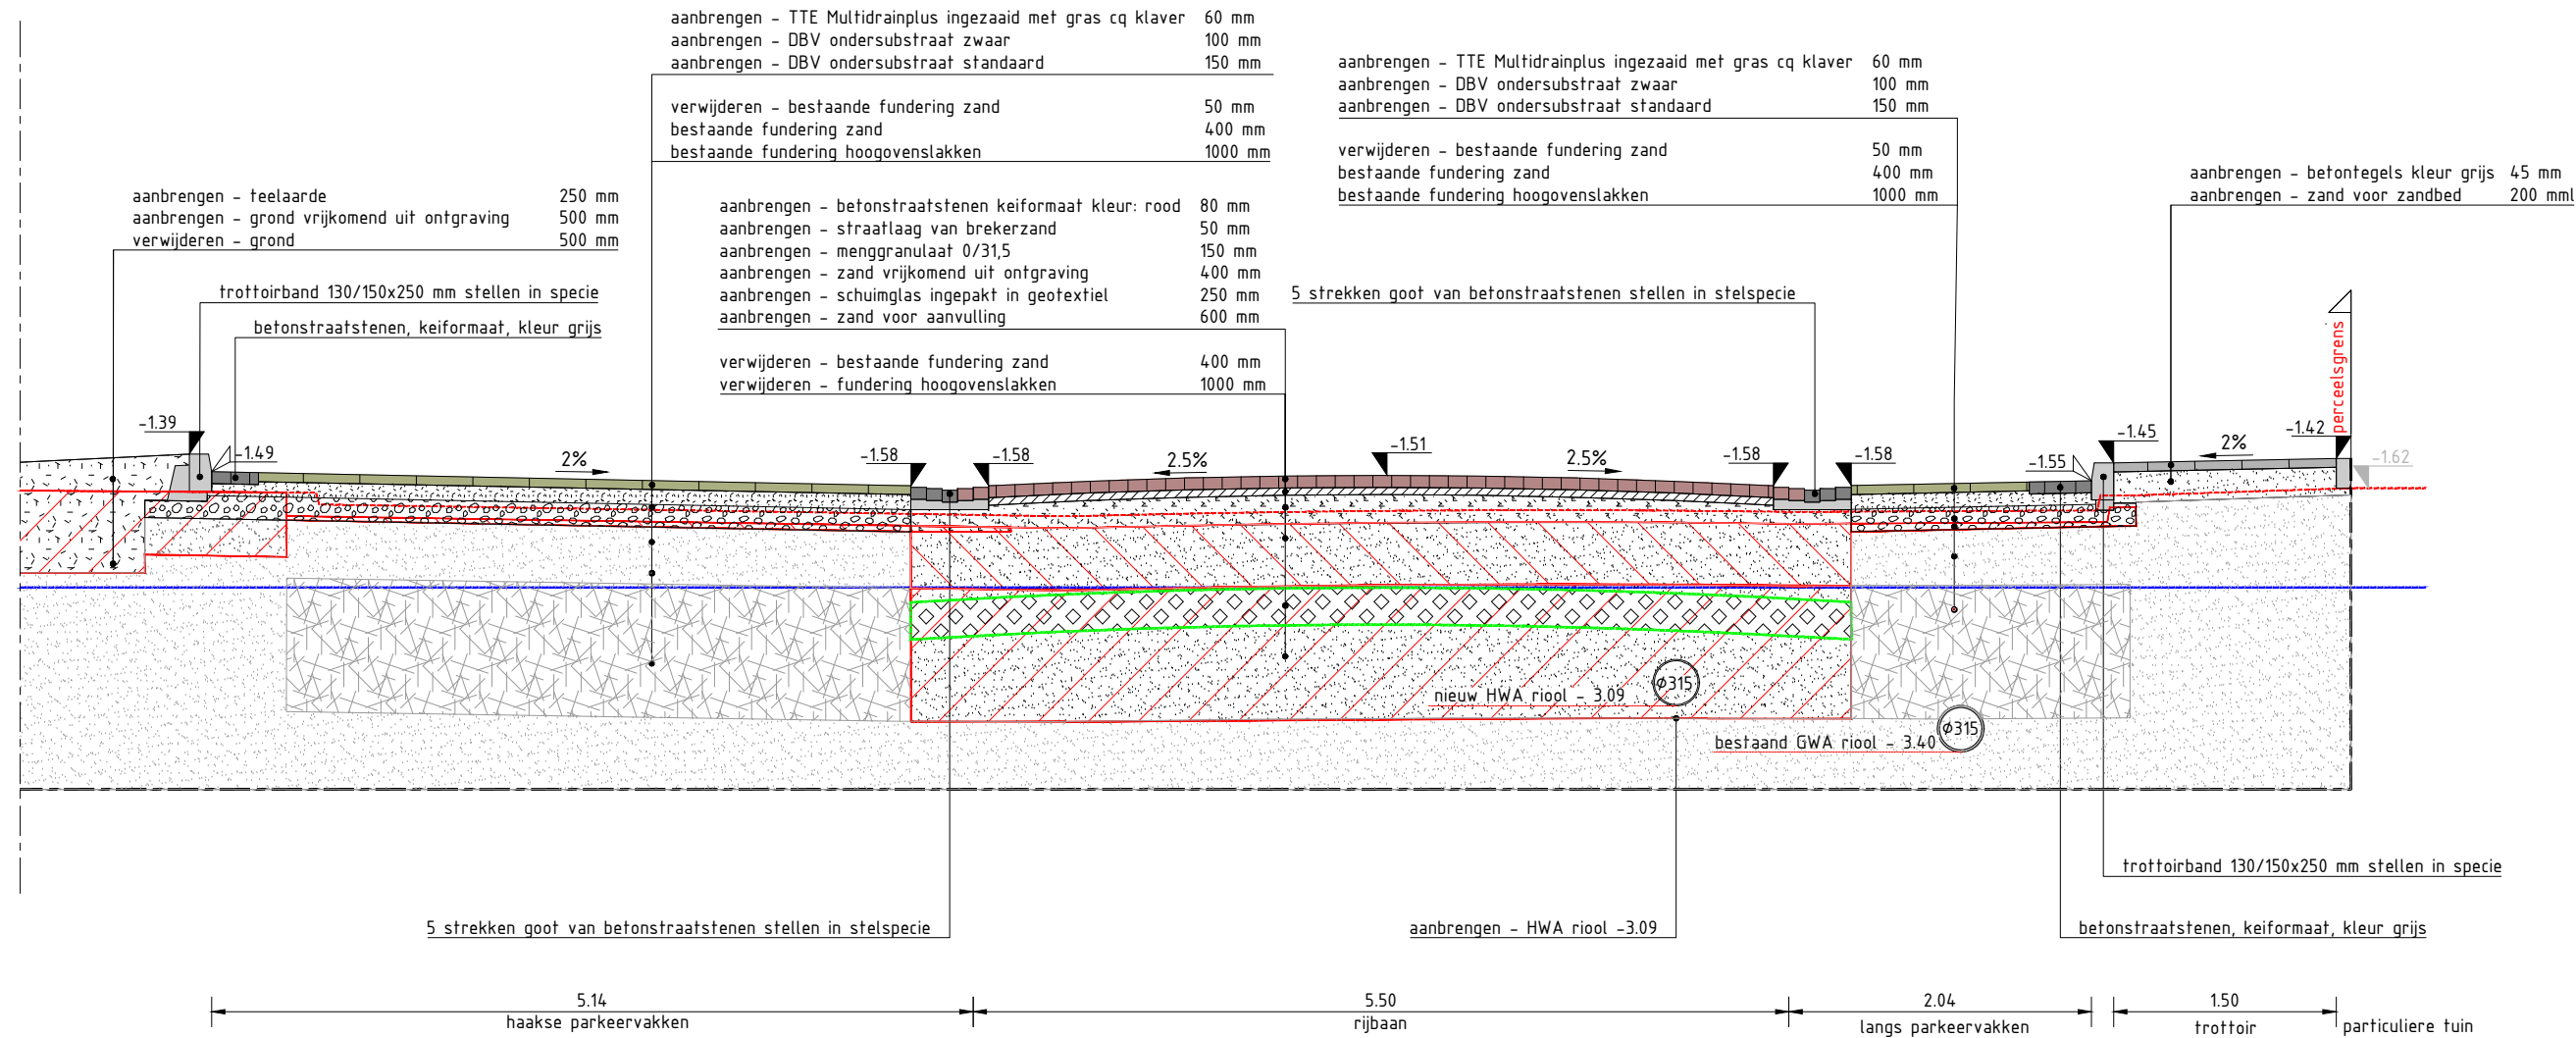

Dwarsprofiel A2-A2 (t.h.v. Erasmusweg 21)
SCHAAL 1 : 50

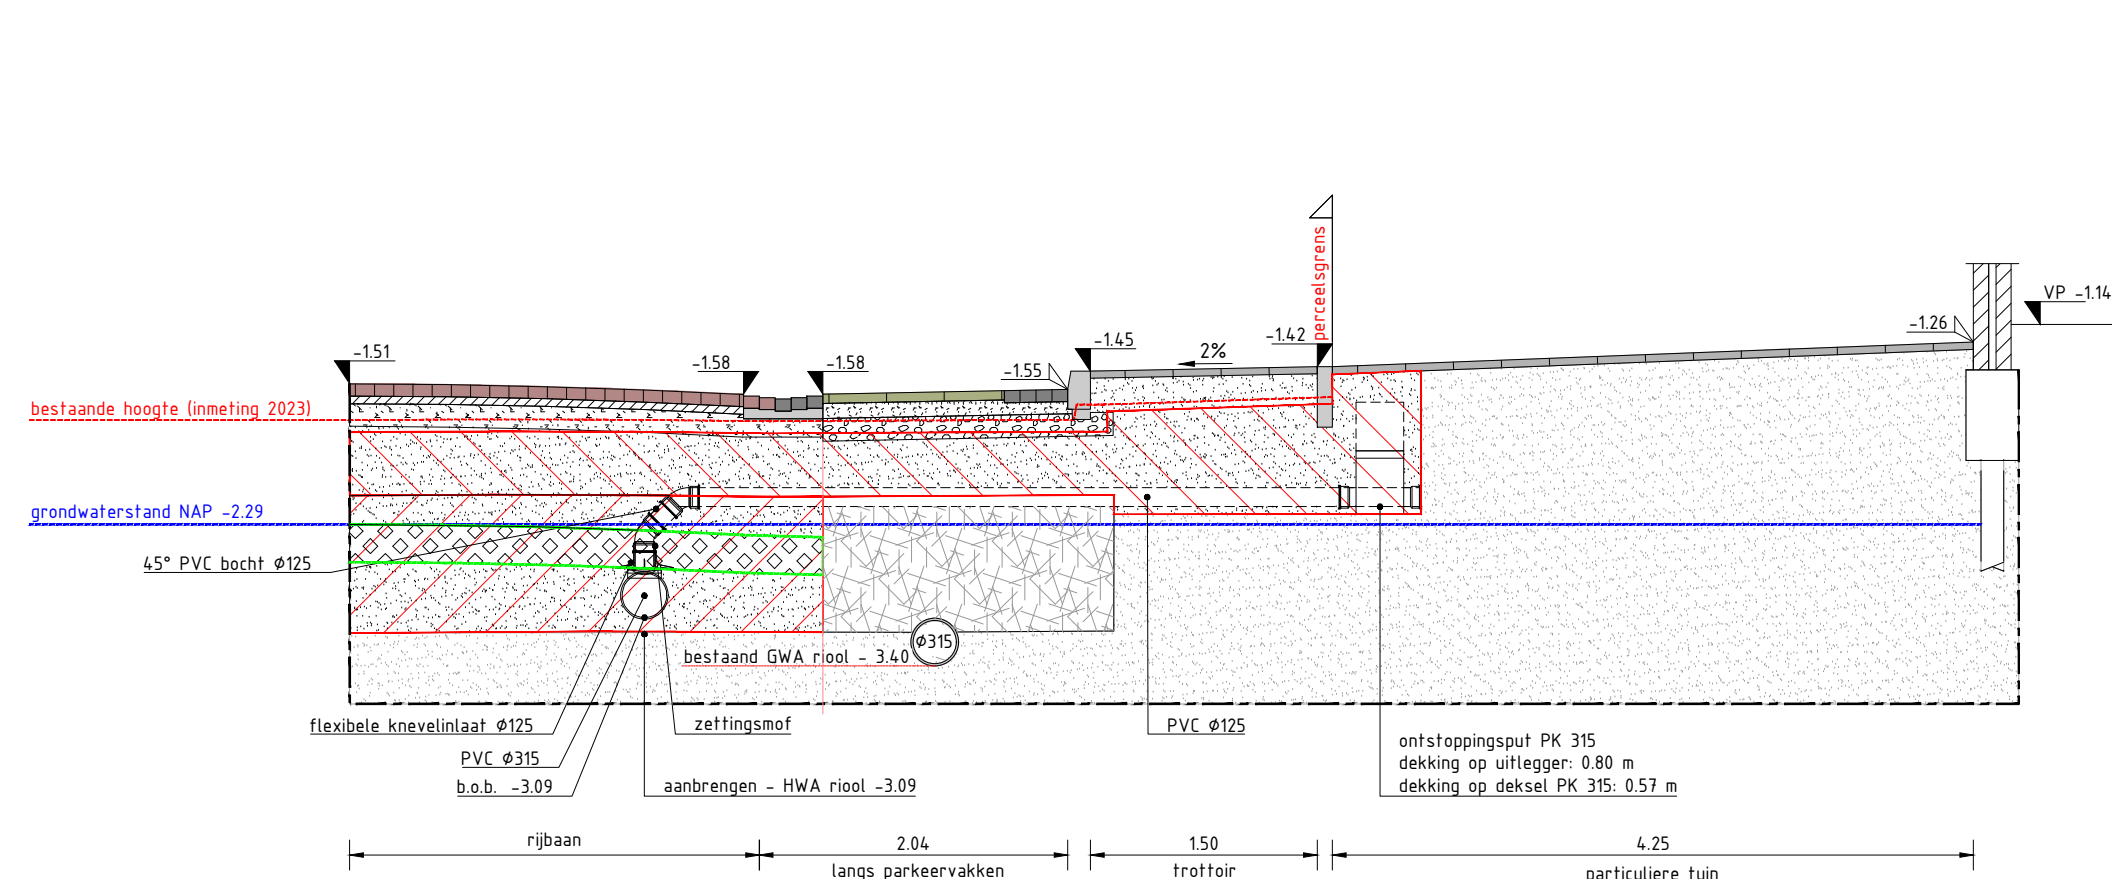


Principedetail: HWA huisaansluiting
SCHAAL 1 : 50

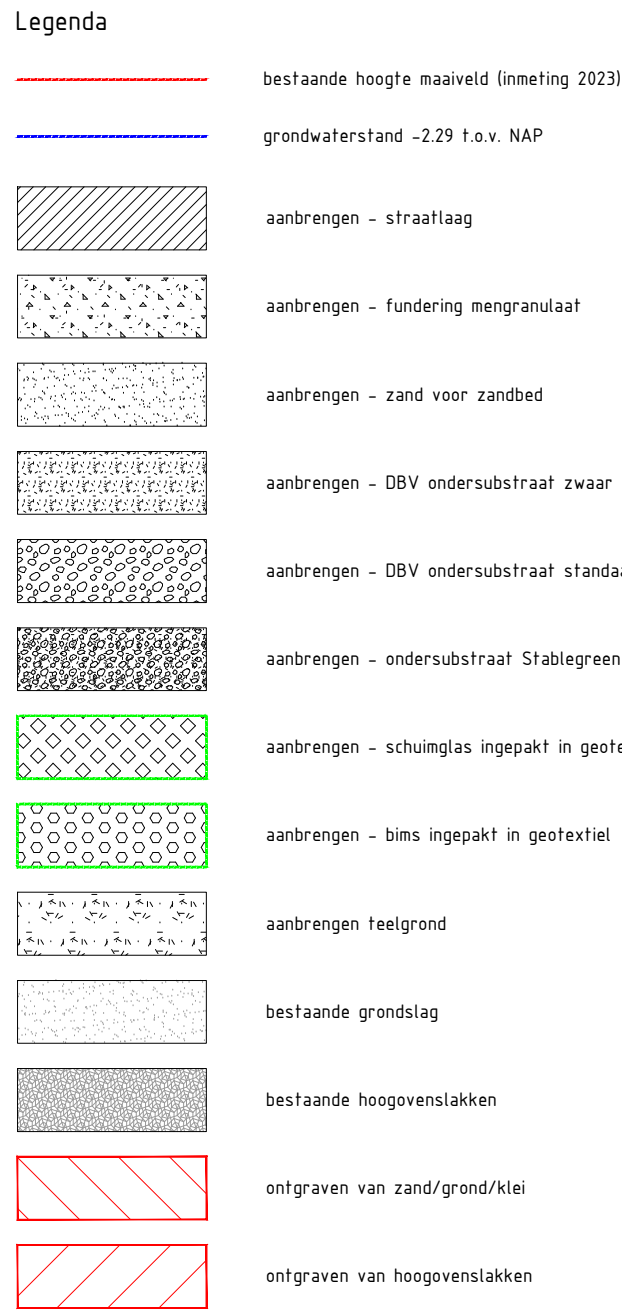

- OPMERKINGEN
- Coördinaatsysteem RD (x, y);
 - Maten in meters, tenzij anders vermeld;
 - Materiaalnamen in millimeters, tenzij anders vermeld;
 - Peilmaten in meters t.o.v. NAP, tenzij anders vermeld;
 - Diameters in millimeters, tenzij anders vermeld;
 - Ligging kabels en leiding zijn ter indicatie.

2.0	06-09-2024	JvH	Profiel A1 en A2 omschrijving t.b.v. molgoot gewijzigd
versie	Datum	Gemaakt door	Omschrijving
Opdrachtgever			
Gemeente Bodegraven-Reeuwijk			
Project			
Reconstructie Rietveldwoningen e.o. in Reeuwijk-Brug			
Onderdeel			
Bestekontwerp			
Dwarsprofielen en principedetails			
Besteld door	Gerevisioneerd door	Vrijgegeven door	Projectnummer
JvH	AM	AM	OPP-23-00177
Paraaf/Datum	Paraaf/Datum	Paraaf/Datum	Besteknummer
10-07-2024	10-07-2024	10-07-2024	020908.00.83.001
Formaat		Tekeningsnummer	
(A0) 84x1189 mm		212301-B0-DWP-06	
Statusbestuur		Versie	
Veringsstraat 51-B 4215 LC Nieuwenhoed T +31 (0)88 820368 E v.waag@bodegraven-reeuwijk.nl		Schied 150 Blad 1 / 1	

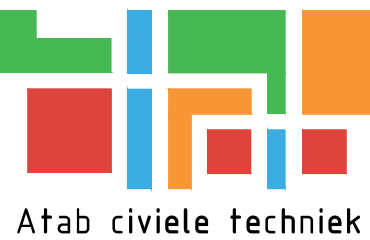

Atab civiele techniek

Veringsstraat 51-B
4215 LC Nieuwenhoed
T +31 (0)88 820368
E v.waag@bodegraven-reeuwijk.nl

Statusbestuur
Schied 150
Blad 1 / 1
Versie 0