


400 | Nieuwbouw Jan Janssen Sporthal Nootdorp

onderwerp : Plattegrond Begane Grond
 datum : 04-04-2022
 projectstatus : Voorontwerp DEF
 bladnr. : VO-02
 getekend : HKR/MKR

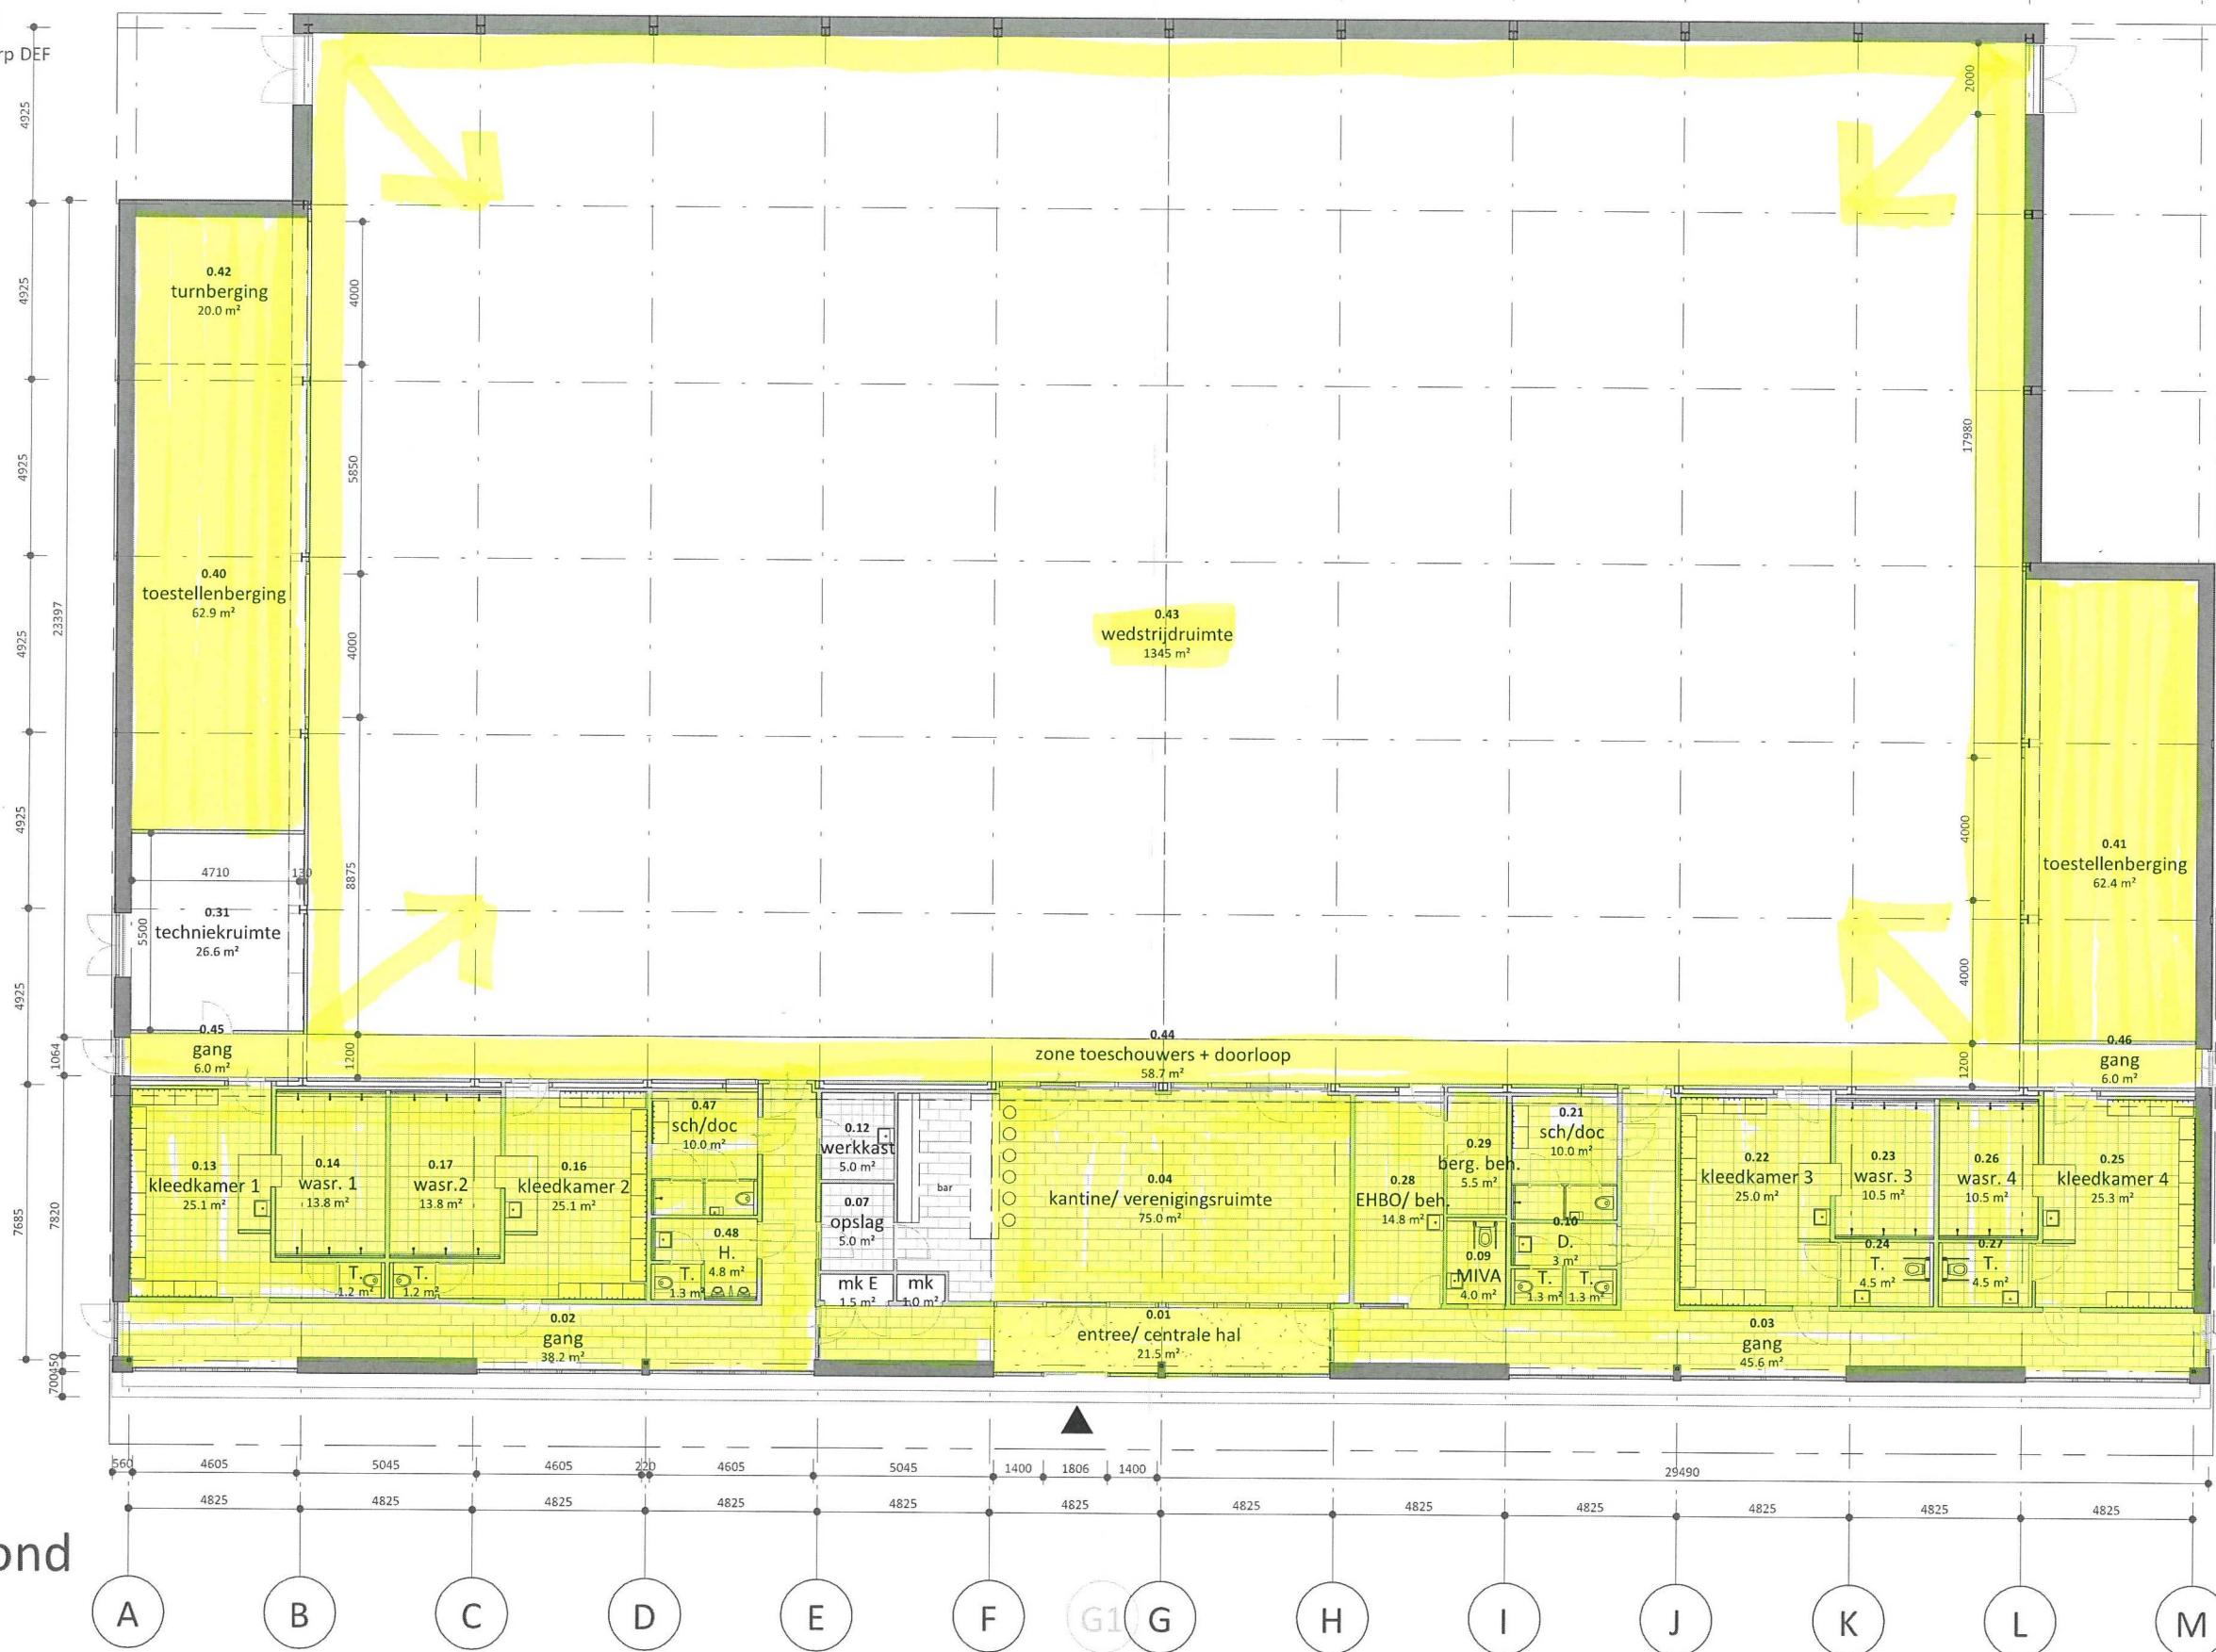

begane grond

1 : 200

Jan Janssen Sporthal
 Sportparkweg 34
 2631GA Pijnacker-Nootdorp

kadastrale gegevens
 Gemeentecode : NDP01
 Sectie : A
 Perceel : 5960