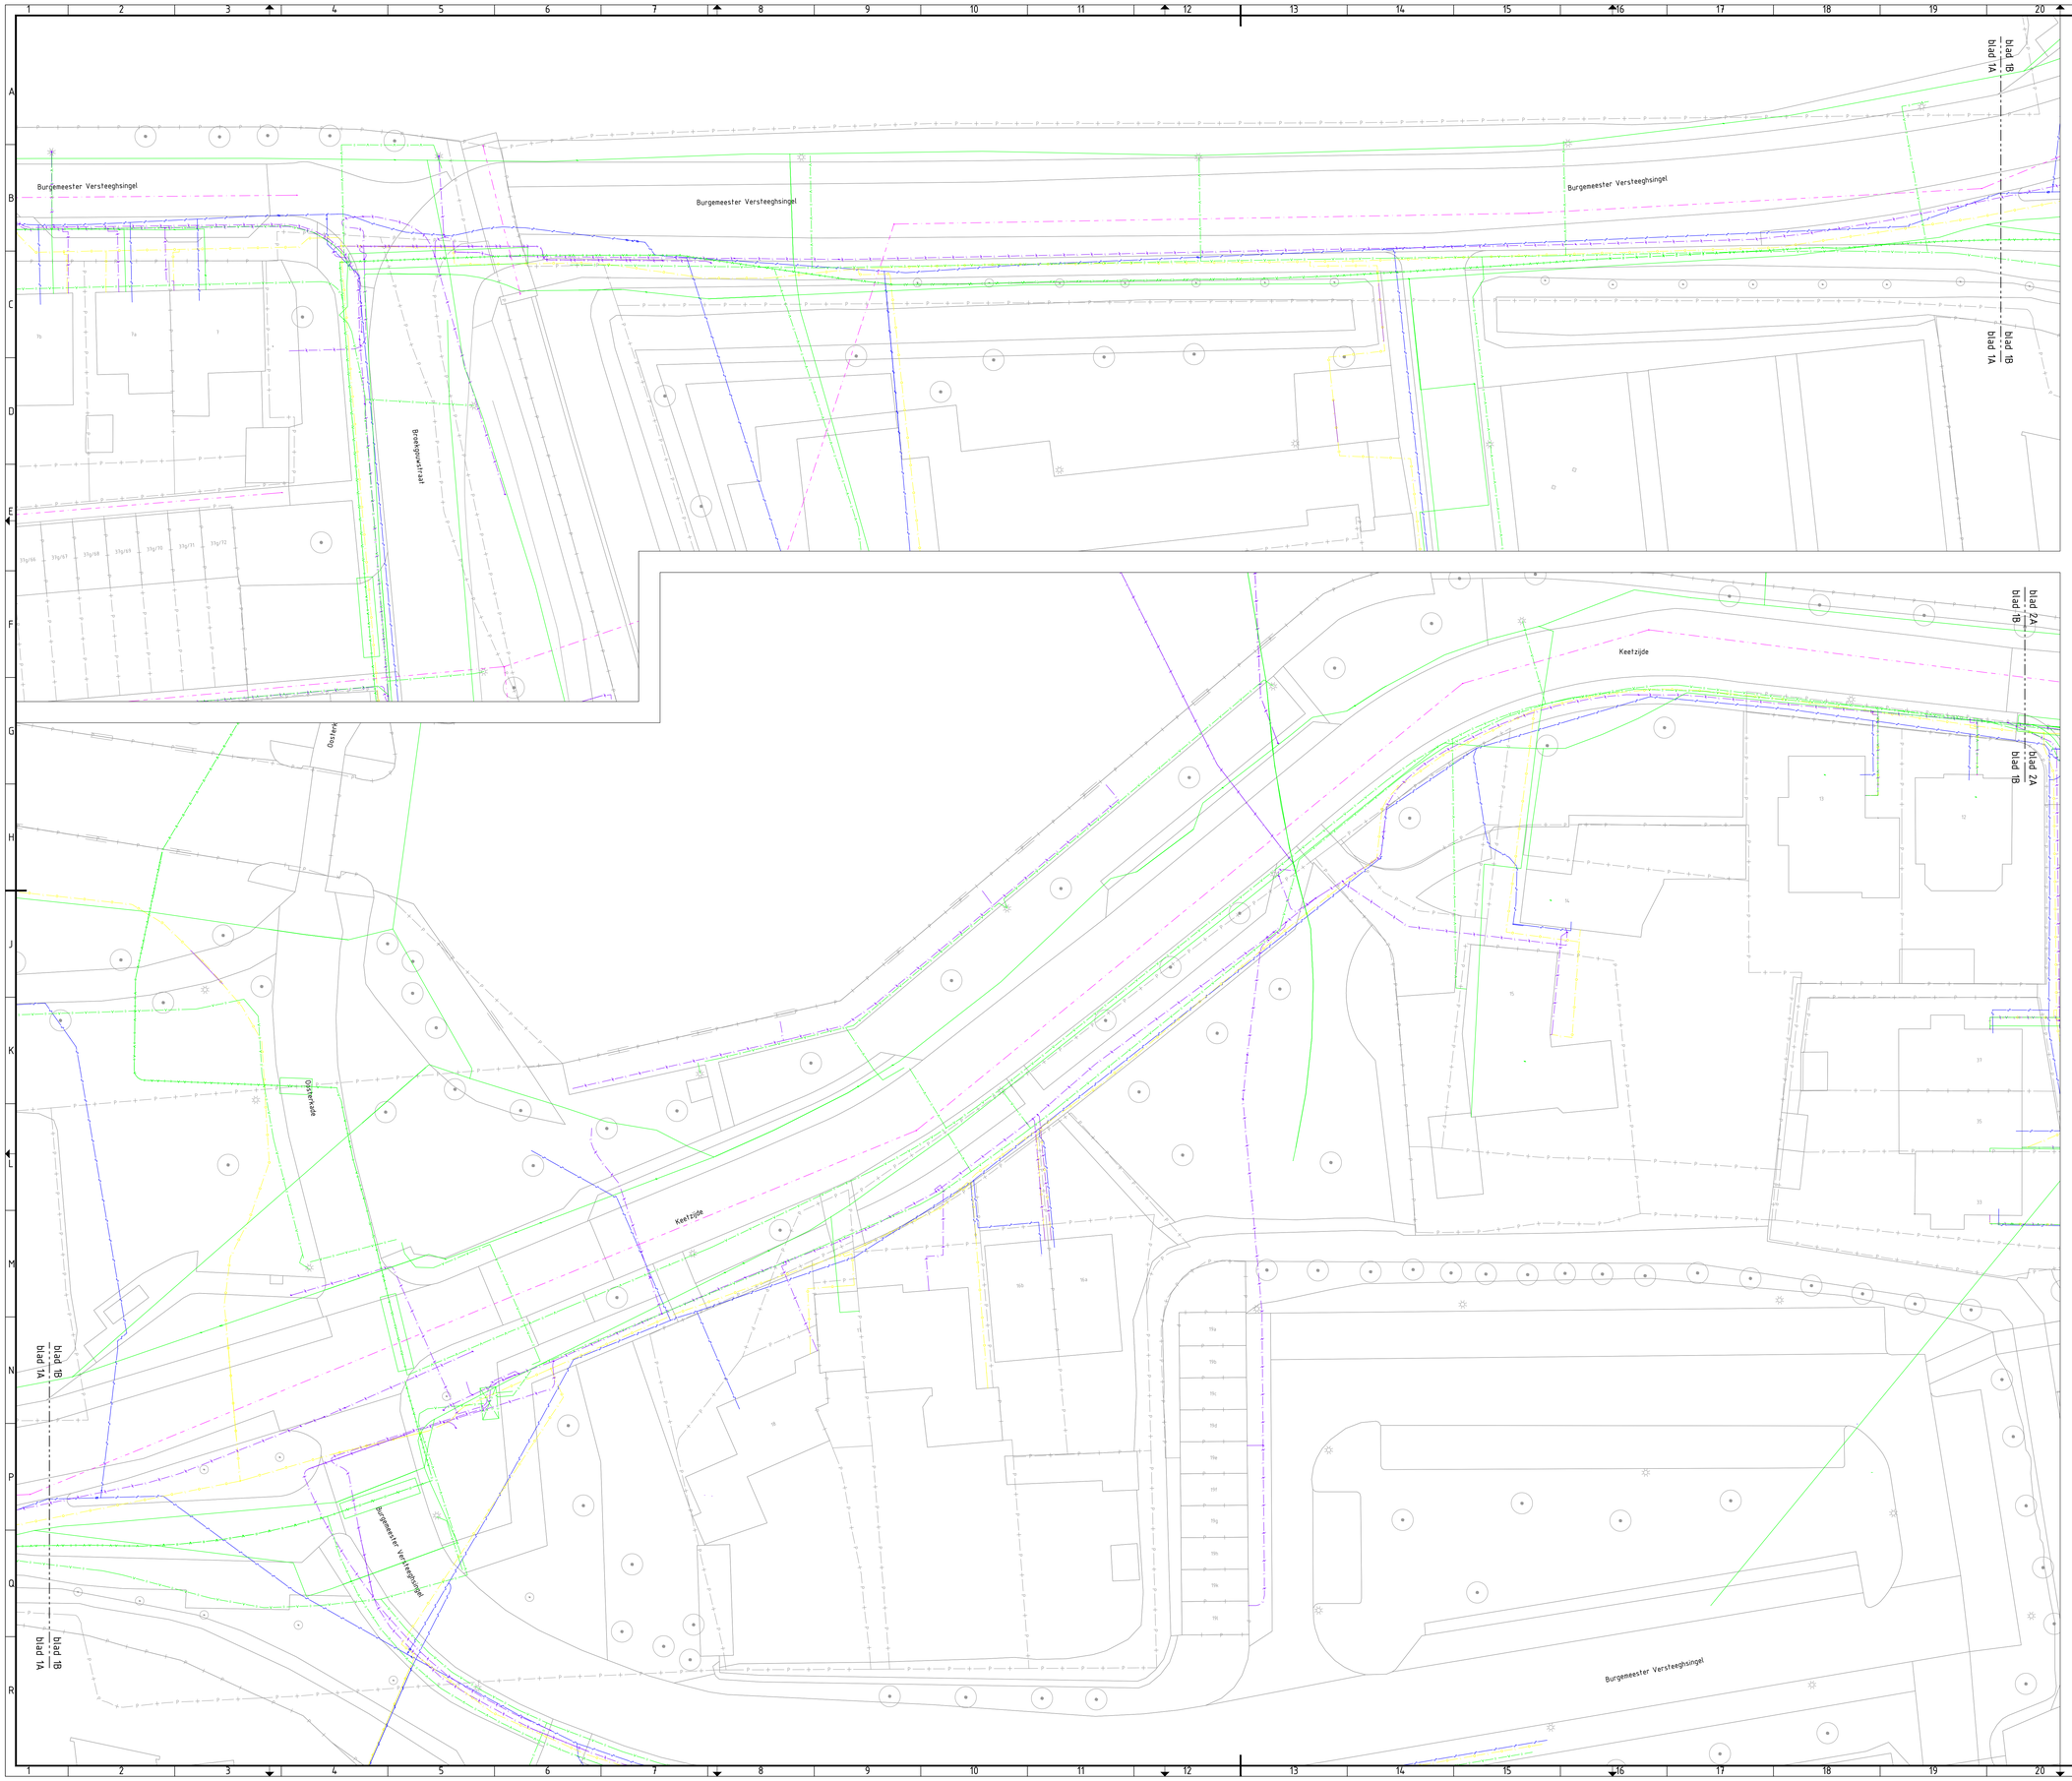


Verklaring:

- Datatransport
- Duct
- Kabelbed
- Mantelbuis data
- Laagspanning
- Mantelbuis LS
- Middenspanning
- Mantelbuis MS
- Gas lage druk
- Mantelbuis gas lage druk
- Water
- Mantelbuis water
- Eis Voorzorgsmaatregel
- Drukriolering
- Riolering vrijverval
- Kast
- Mangat
- Mof
- Overig
- Technisch gebouw
- KB meetpunt
- Mof
- Overig
- Technisch gebouw
- Lichtmast
- Aarding
- Mof
- Technisch gebouw
- Ontspanningselement
- Overig
- T-stuk
- Mangat
- Overig
- bk — Brandkraan/-put
- Afsluiter
- Overig
- Sluis
- Mangat
- Klep
- Mangat
- Ventiel tap

Opmerkingen:

Maten niet van tekening meten (analoog of PDF), maar geschreven maten aanhouden
Maten in meters, materiaalmaten in millimeters en hoogtematen t.o.v. NAP
Ligging van bestaande kabels en leidingen indicatief, exacte ligging dient in het werk bepaald te worden

Versie	Status	Getekend	Versie datum
B	Gew. definitief	jbo	21-07-2023
A	Definitief	jbo	07-04-2023

Project : Reconstructie Keetzijde te Edam

Onderdeel : Bestaande kabels & leidingen

Opdrachtgever : Gemeente EDAM VOLENDAM

Formaat	A0	Bladnr.	1 van 3
Schaal	1:200	Bestekn.	19431
Getekend	jbo	Controle	bvi
Fase	Bestek		

BuroScope
W.M. Dudokweg 22b
1703 DB HEERHUGOWAARD
Postbus 1038
1700 BA HEERHUGOWAARD
www.buroscope.nl
info@buroscope.nl

Tekeningnummer:
EDA-19431 - BE - 04
Projectnummer | fase | volgnr.

NEN 2580 (2015) + A1 (2019) - voor meting duidelijk