




BOVENAANZICHT BERMVERBREIDING MET PASSAGE
schaal 1 : 50

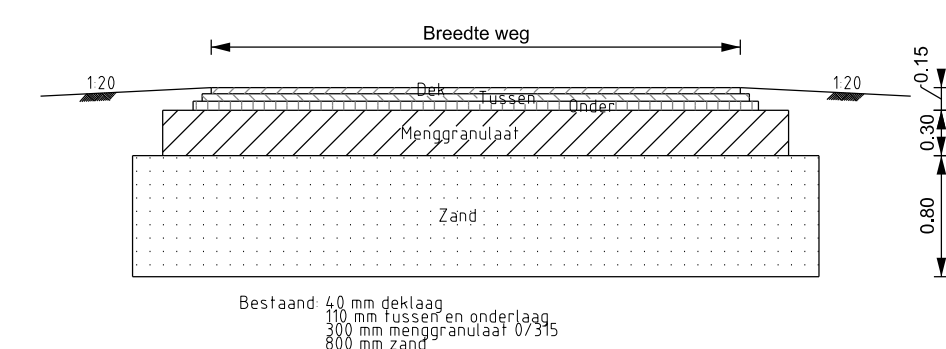



PRINCIPE DOORSNEDE BESTAAND POLDERWEG
schaal 1 : 50

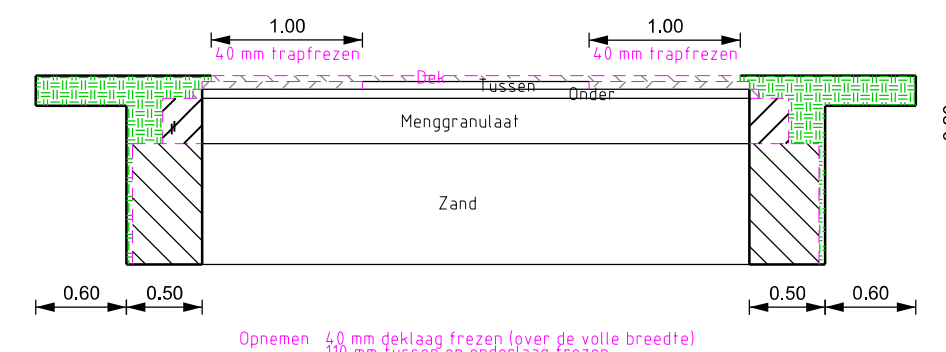



PRINCIPE DOORSNEDE ONTGRAVEN TBV BERMVERBREIDING MET PASSAGE
schaal 1 : 50

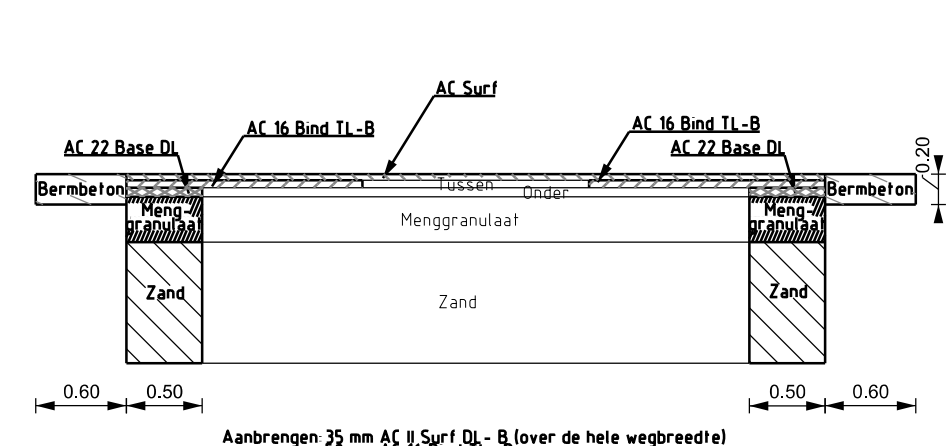

PRINCIPE DOORSNEDE NIEUW BERMVERBREIDING MET PASSAGE
schaal 1 : 50

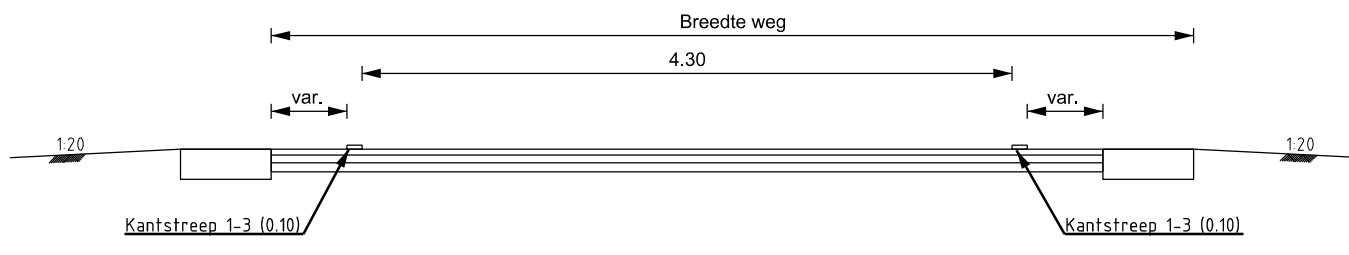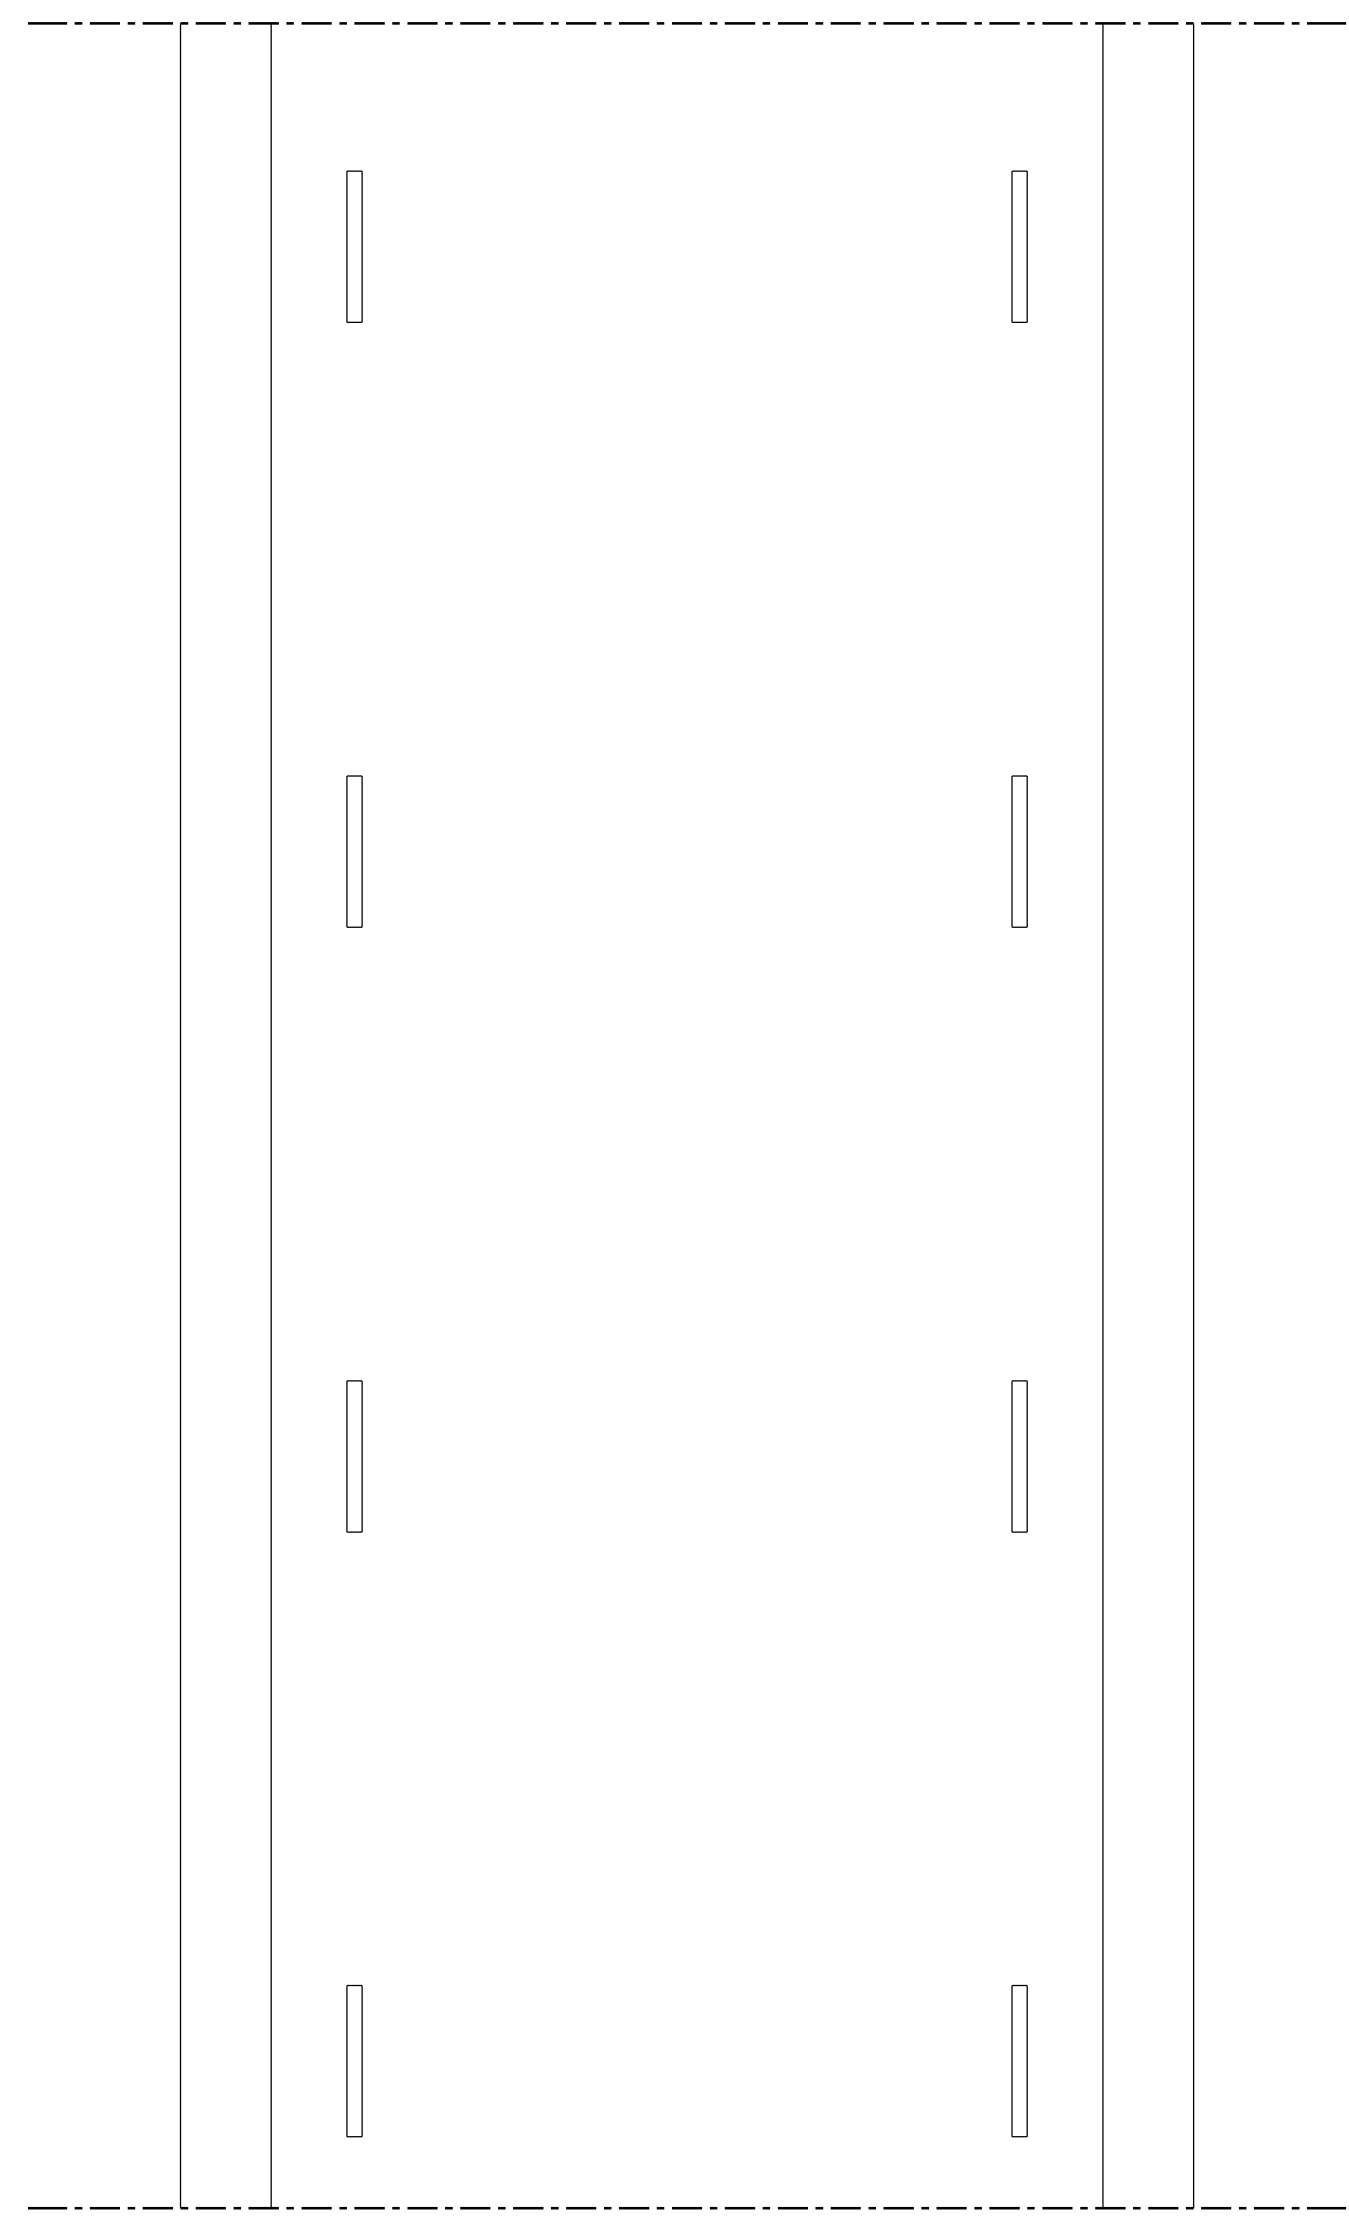

Profiel - bovenaanzicht markering Wistenweg
(vanaf huisnummer 53 richting Swifterringweg)
schaal 1 : 50

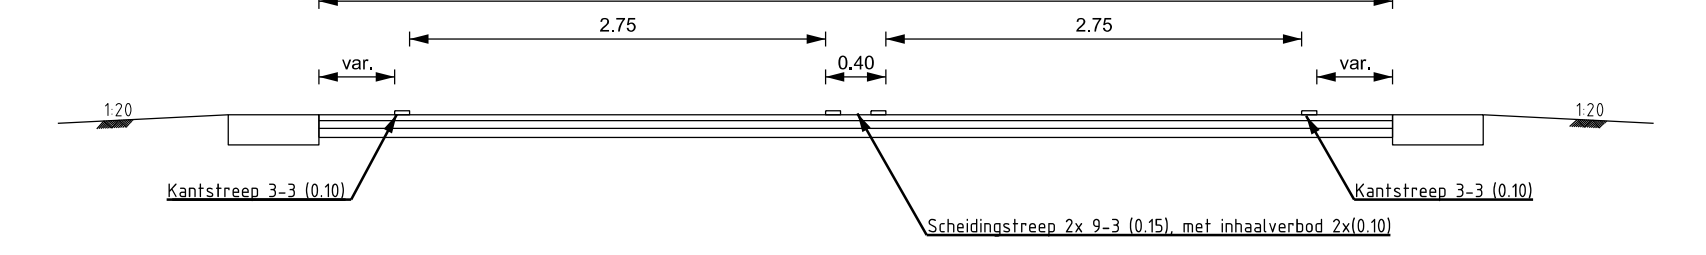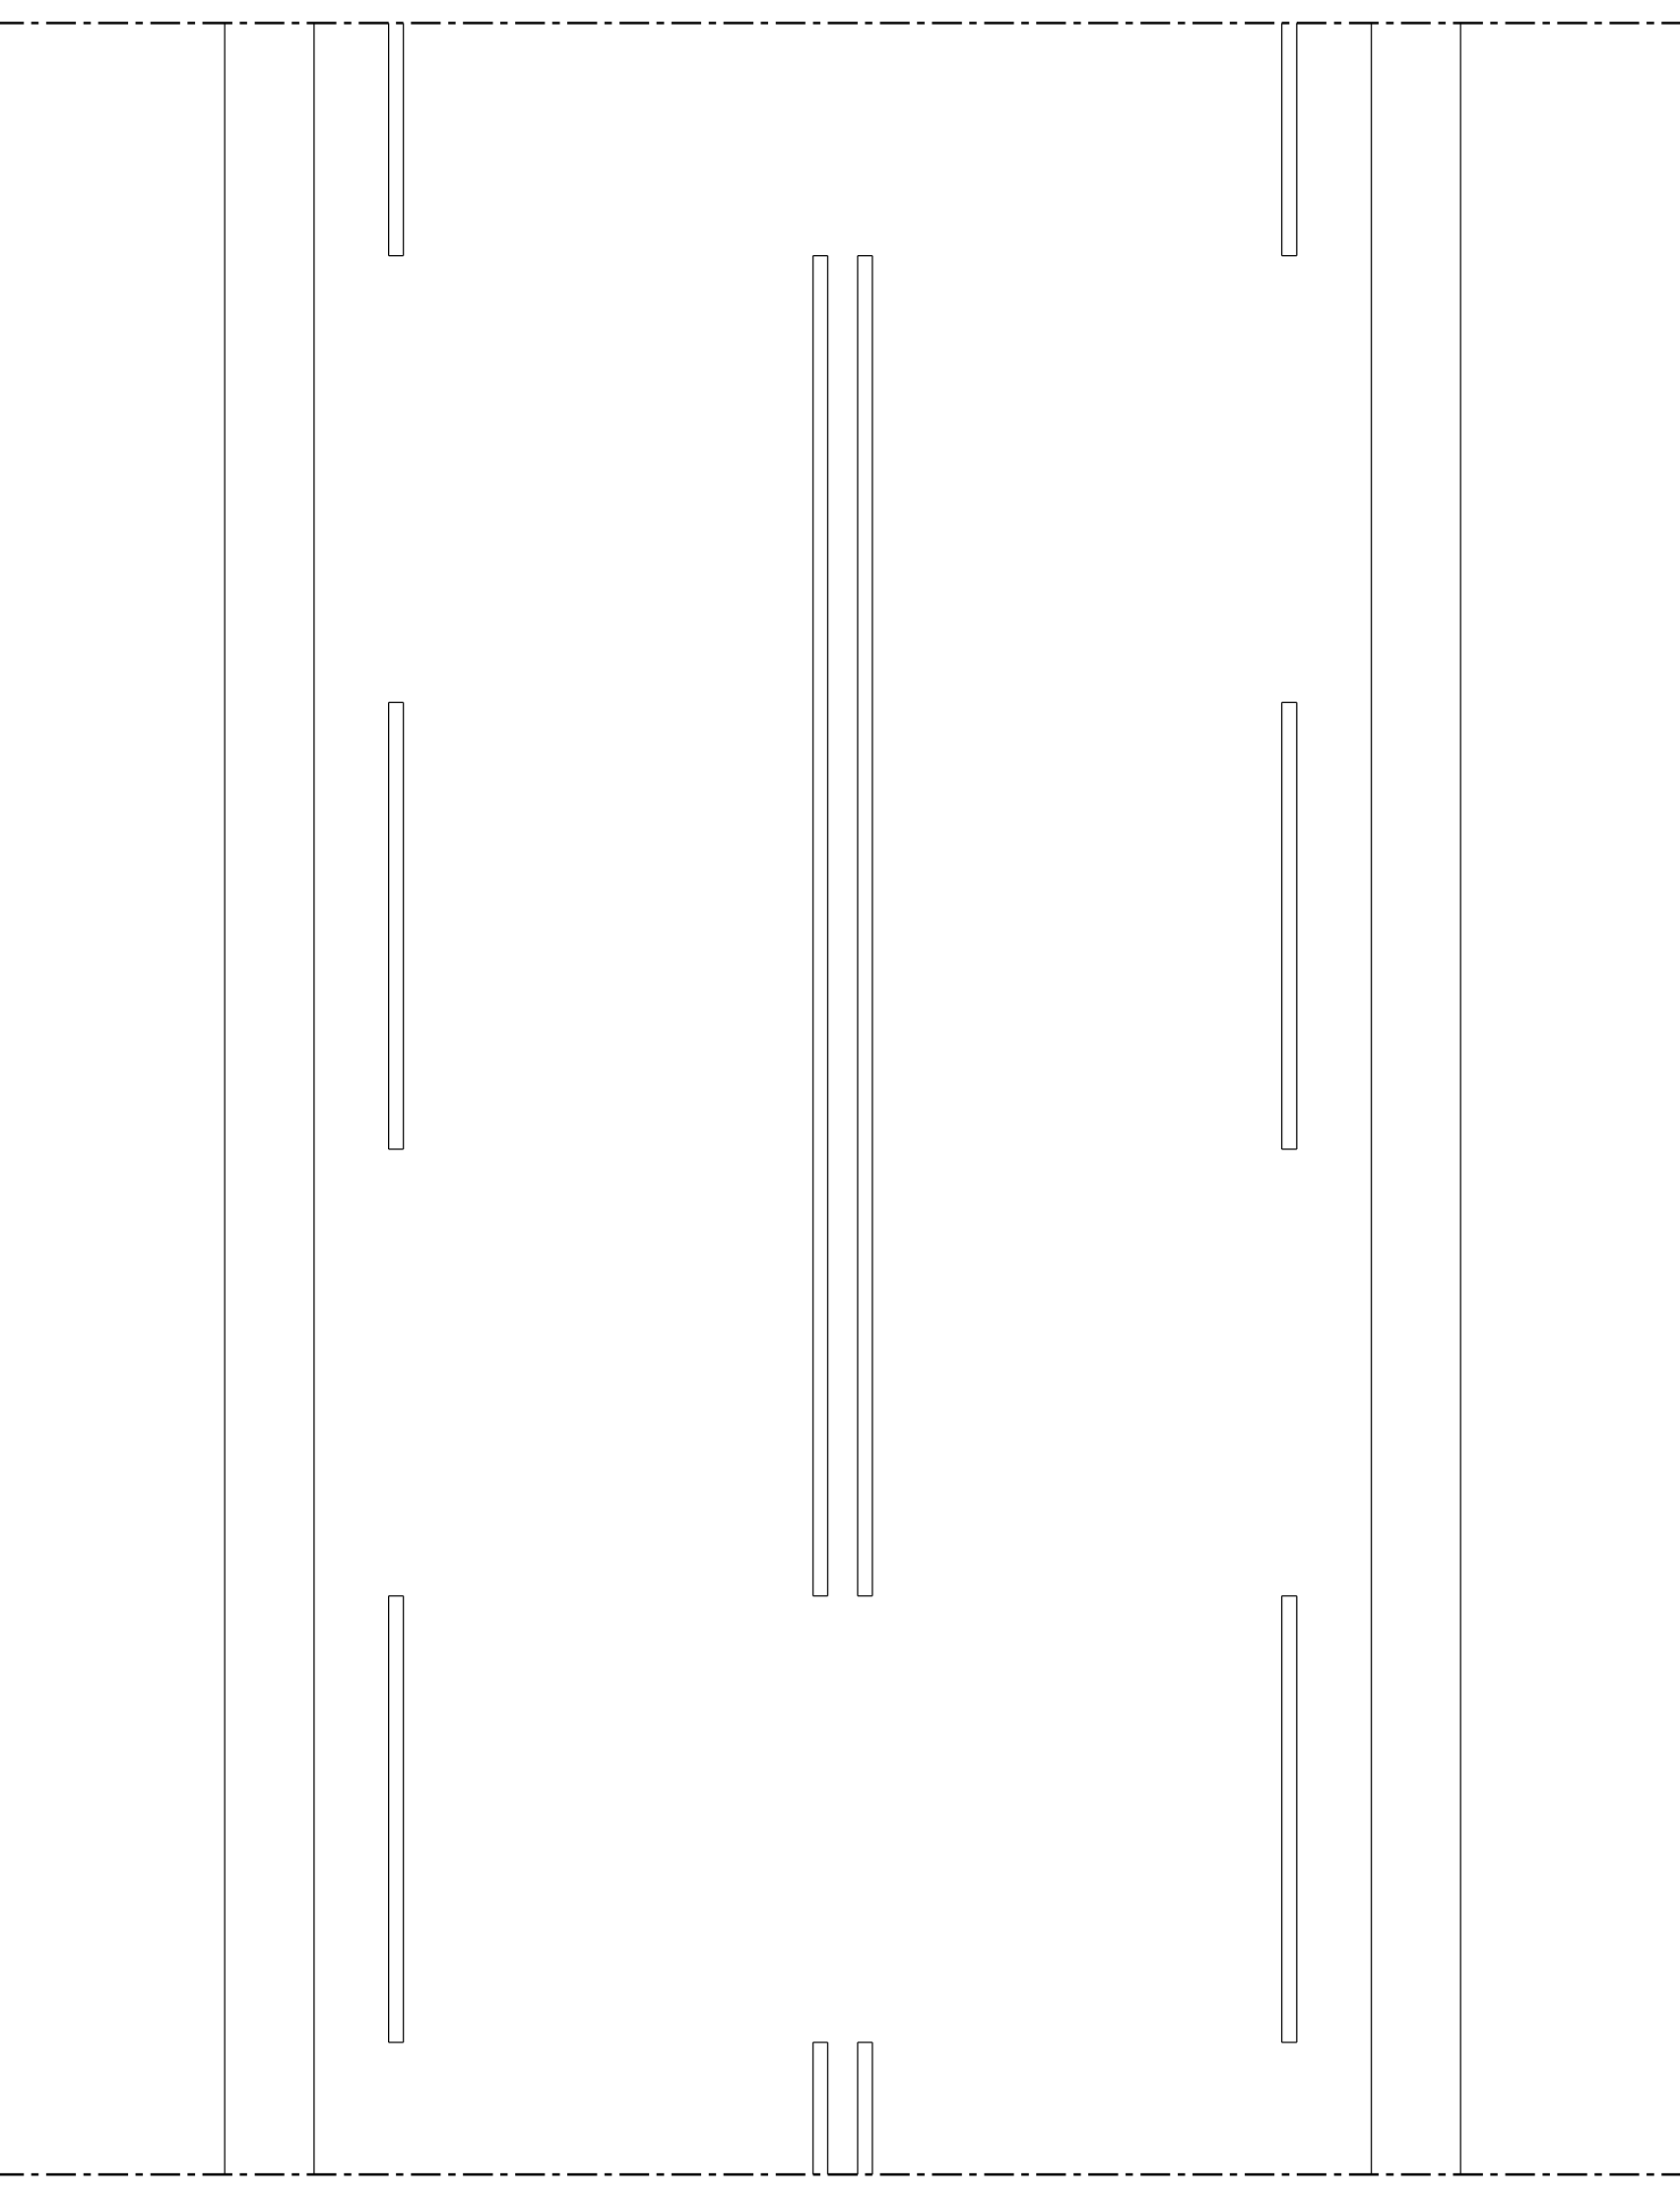

Profiel - bovenaanzicht markering Swifterringweg
schaal 1 : 50

Projectnummer	Discussiesort	Besteknummer	Bestandsoort	Tekeningnummer	Status
P2220000	Verhardingen	24-007	719-002-00001.dgn	719-002-00001	Definitief
Schaal	Formaat	Blad	van	Tekenaar	Deur
150	A0	19	20	jrijnhout	mkoefoet
				Versie	Datum
				4	22-05-24