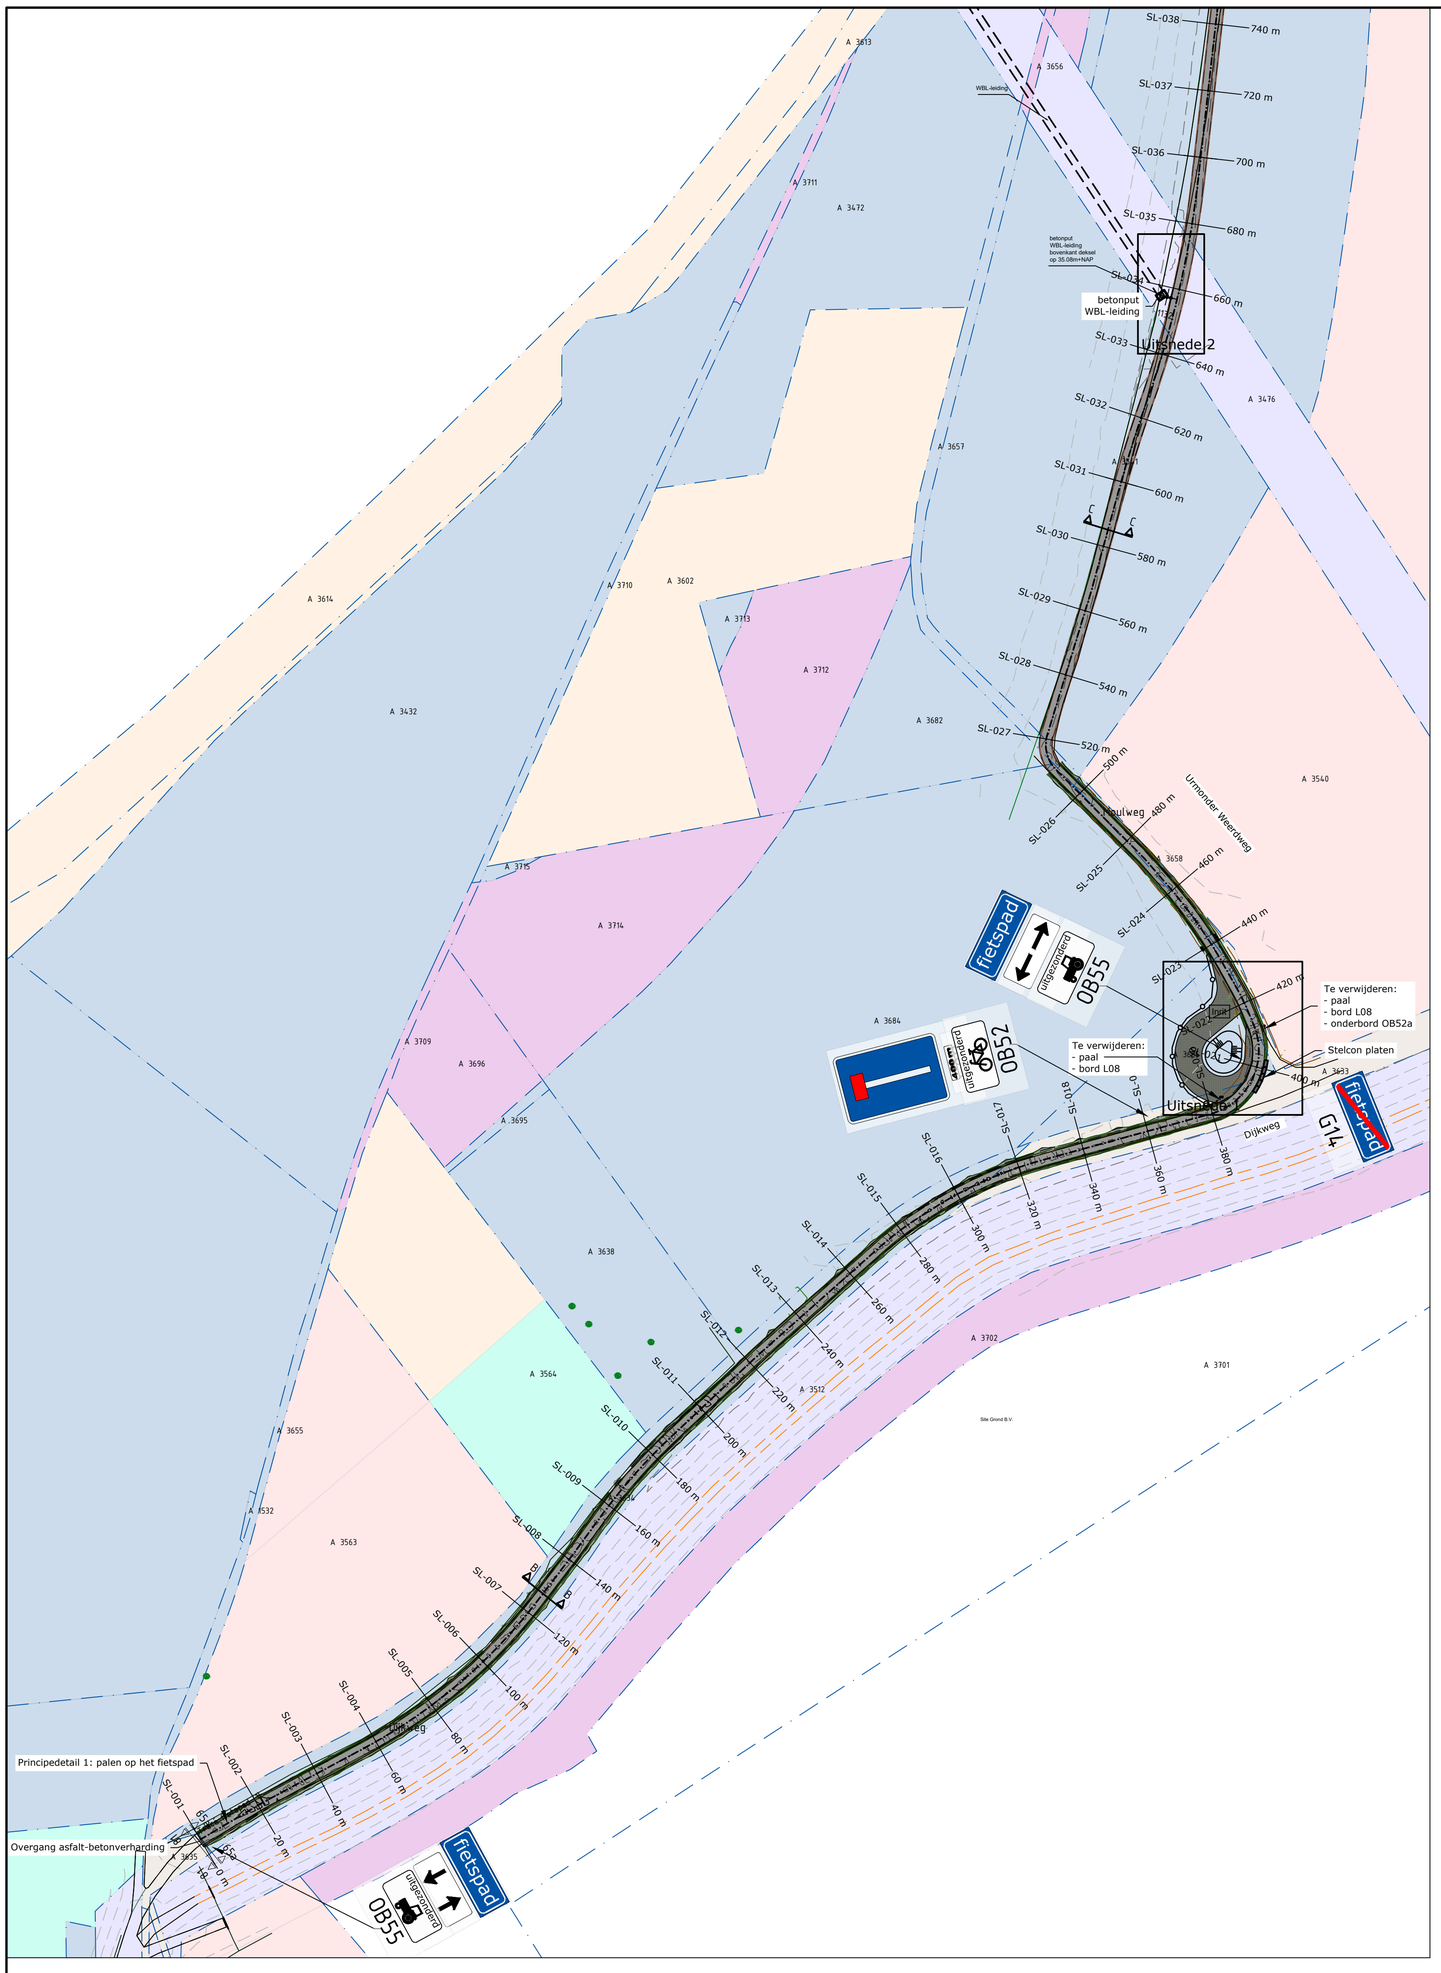

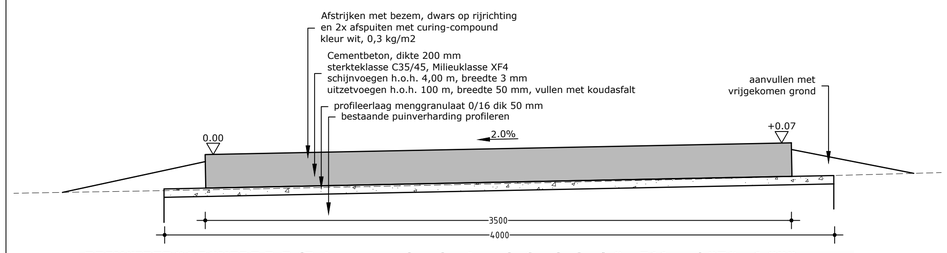

PRINCIPEDOORSNEDE B-B (Betonnen pad op bestaande fundering) 0 - 511 m / 876 - 1.832 m
Schaal 1:20

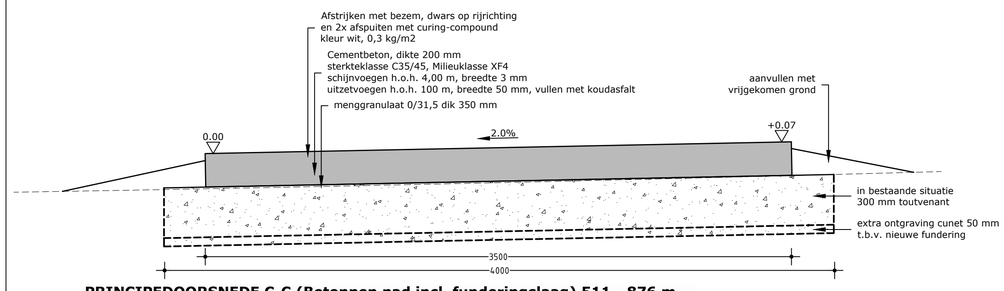

PRINCIPEDOORSNEDE C-C (Betonnen pad incl. funderingslaag) 511 - 876 m
Schaal 1:20

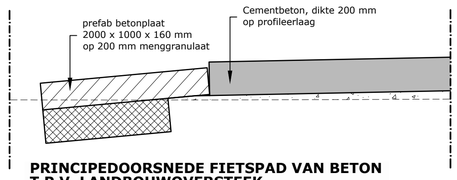

PRINCIPEDOORSNEDE FIETSPAD VAN BETON T.P.V. LANDBOUWOVERSTEEK
Schaal 1:20

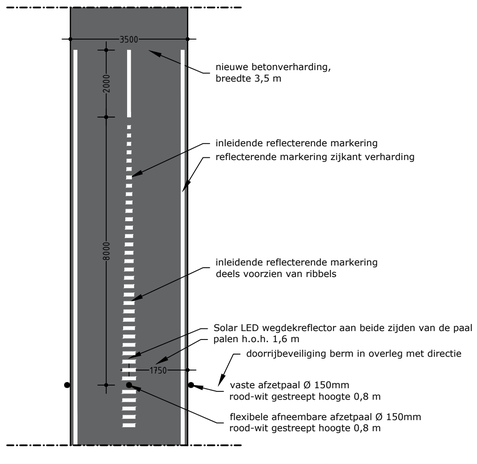

PRINCIPEDETAIL 1: PALEN OP HET FIETSPAD
Schaal 1:100

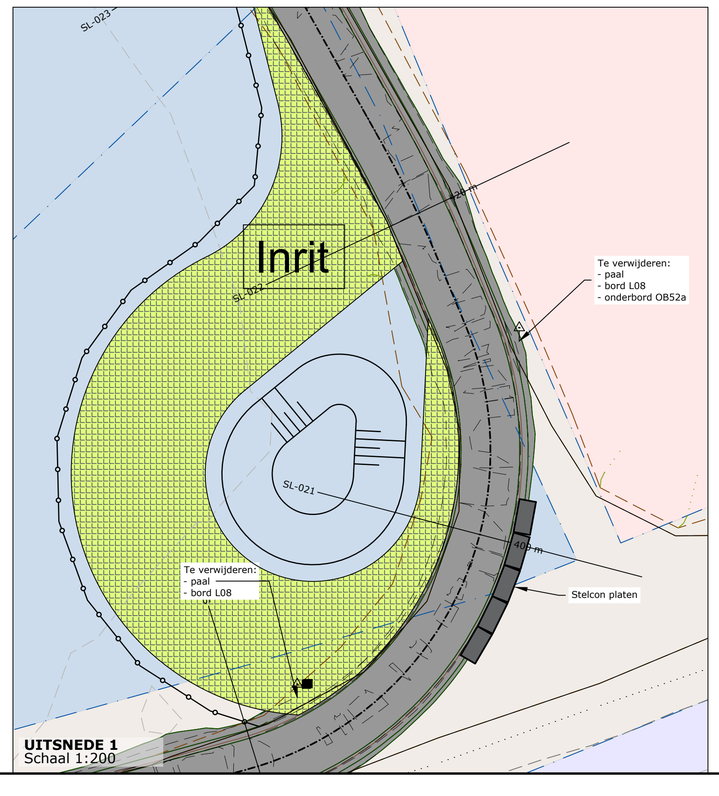

UITSNEDE 1
Schaal 1:200

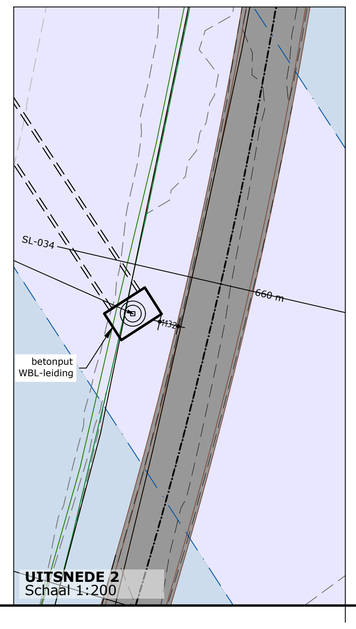

UITSNEDE 2
Schaal 1:200

LEGENDA

- EIGENDOM GRENSMAAS
- EIGENDOM ALBERTI
- EIGENDOM NATUURMONUMENTEN
- EIGENDOM CORTEN
- INDICATIEVE LOCATIE STELCON PLATEN

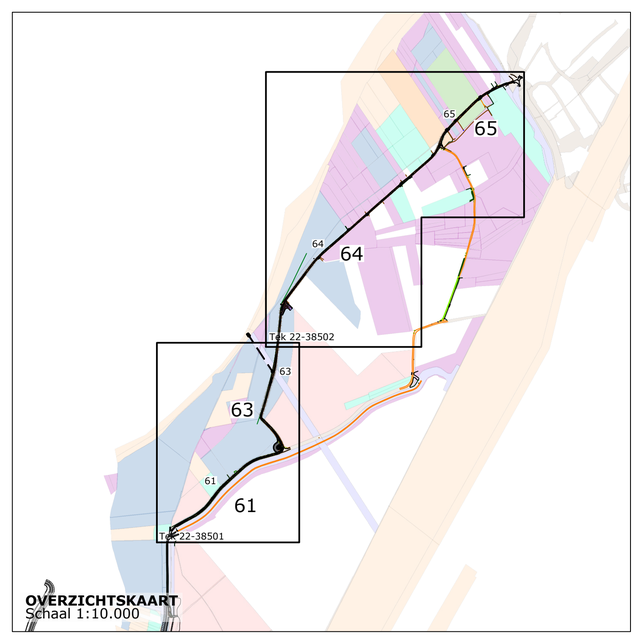

OVERZICHTSKAART
Schaal 1:10.000

WIJZIGING / N.A.V. :	STATUS	TEK.	GECONTR.	PAR	DATUM	VERSIE
	Definitief	WK	NdW		16-11-2023	G
Tracé 81 vervalt	Definitief	WK	NdW		24-10-2023	F
	Definitief	WK	NdW		12-10-2023	E
	Definitief	WK	NdW		13-09-2023	D
	Definitief	RvK	NdW		26-07-2023	C
Tracé gewijzigd	Definitief	WK	Ndw		04-07-2023	B
	Definitief	RvK	NdW		16-12-2022	A

CV PROJECTBUREAU GRENSMAAS

FIETSPADEN MAASBAND - STEIN
NIEUWE SITUATIE DEELTRAJECT 61 EN 63

BLAD 1/2

BROUWERS adviesbureau

PROJECTNUMMER:	SCHAAL:
DIV-620-14	1:20/1:200/1:1000/1:10000
TEKENINGNUMMER:	BESTEKNUMMER:
22-38501	23-001

Minderbroedersingel 15D 6041 KG Roermond
Postbus 245 6040 AE Roermond
T 0475 334 651 F 0475 311 400
E info@brouwers.com I www.brouwers.com

0 1 2 3 4 5 6 7 8 9 10

formaat: A0-769x841