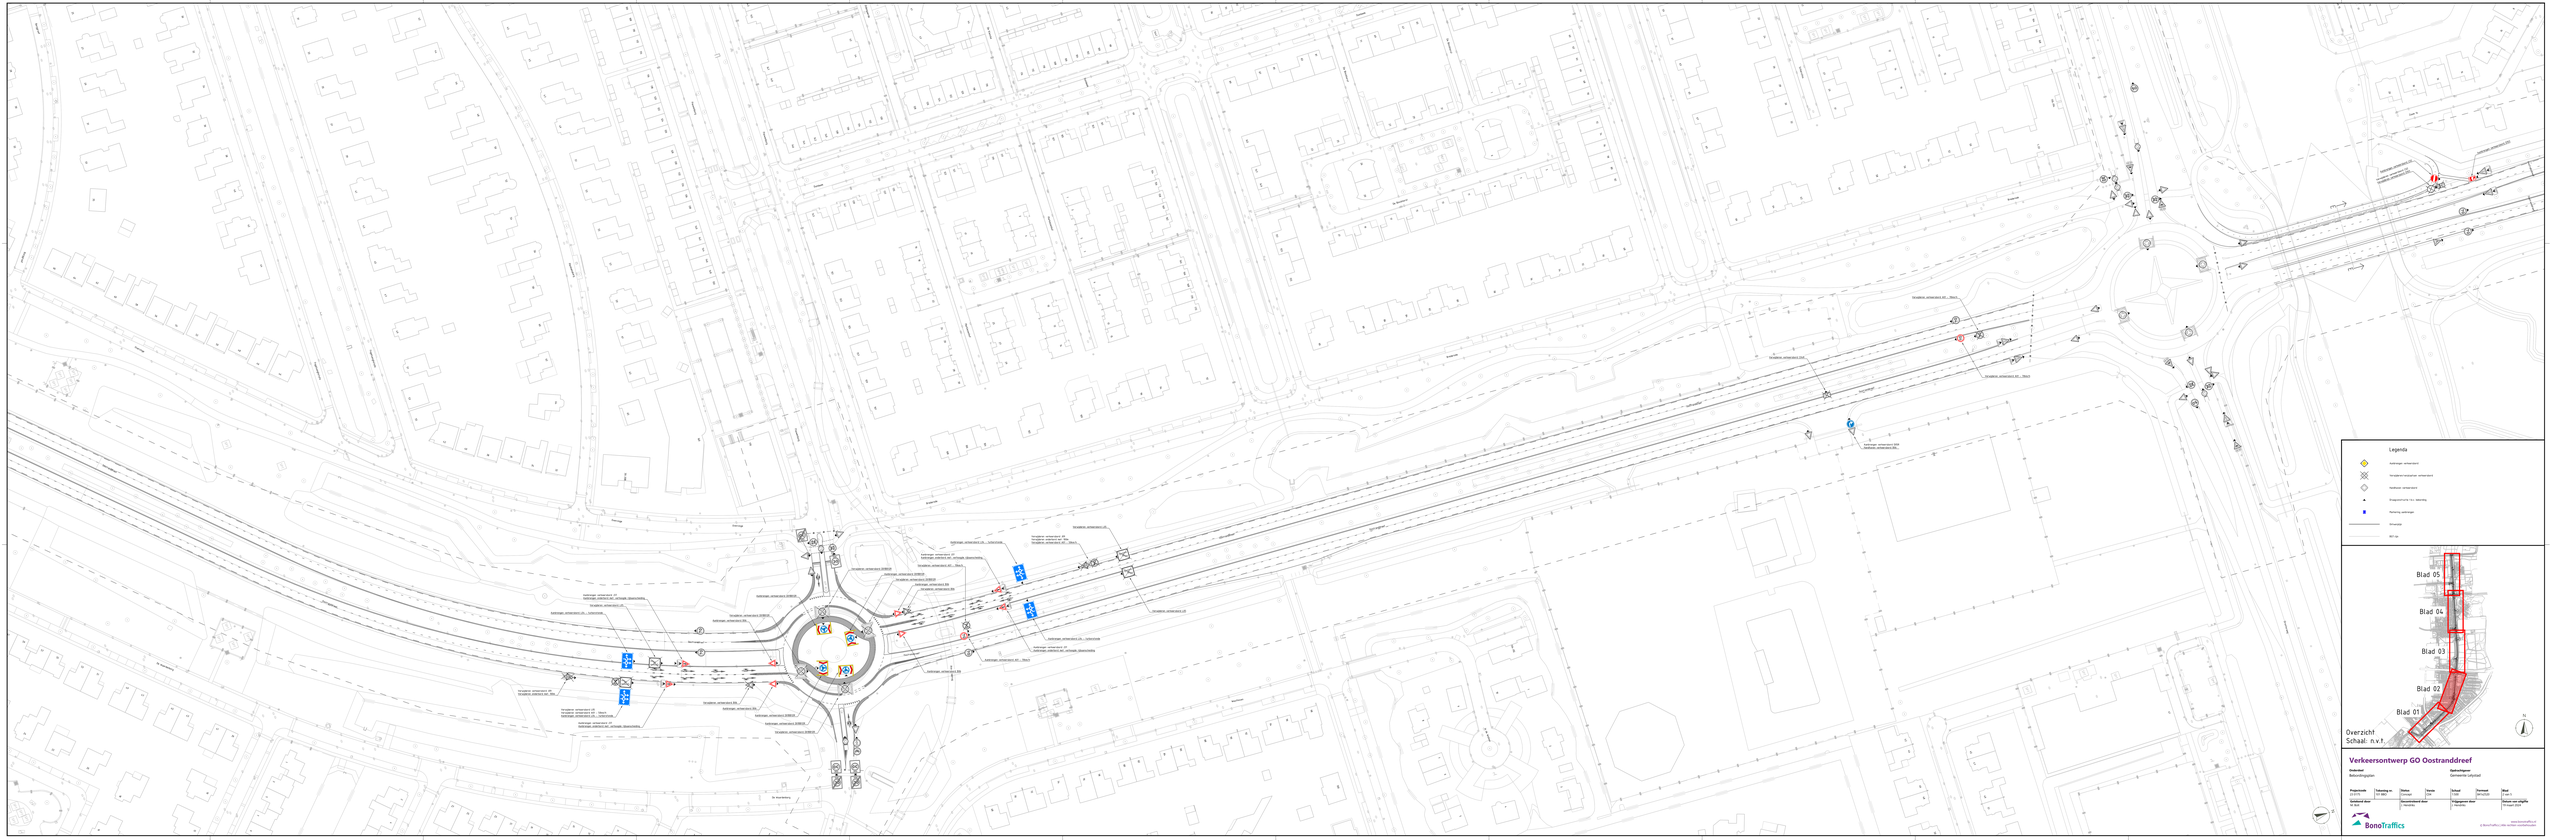
Legenda
Aaldraiger, verkeersbord
Verkeersbord aanpassen, verkeersbord
Aaldraiger, verkeersspiegel
Drempelcomfortzone 7.5 t, 6000/800g
Markering, aaldraiger
Drempelgat
BRT-bus
Blad 05
Blad 04
Blad 03
Blad 02
Blad 01
Overzicht
Schaal: n.v.t.
Verkeersontwerp GO Oostranddreef
Onderwerp
Bebordingsplan
Opdrachtgever
Gemeente Lelystad
Projectnummer
B-21-0001
Tekening nr.
B-21-0001
Status
Definitief
Tempo
A4
Schaal
1:250
Formaat
841x1189
Blad
Blad 01
Gemaakt door
N. Verdonk
Gecontroleerd door
N. Verdonk
Goedgekeurd door
N. Verdonk
Datum van uitgave
23 maart 2023
BonoTraffics
www.bonotraffics.nl
© BonoTraffics | Alle rechten vanbehouden