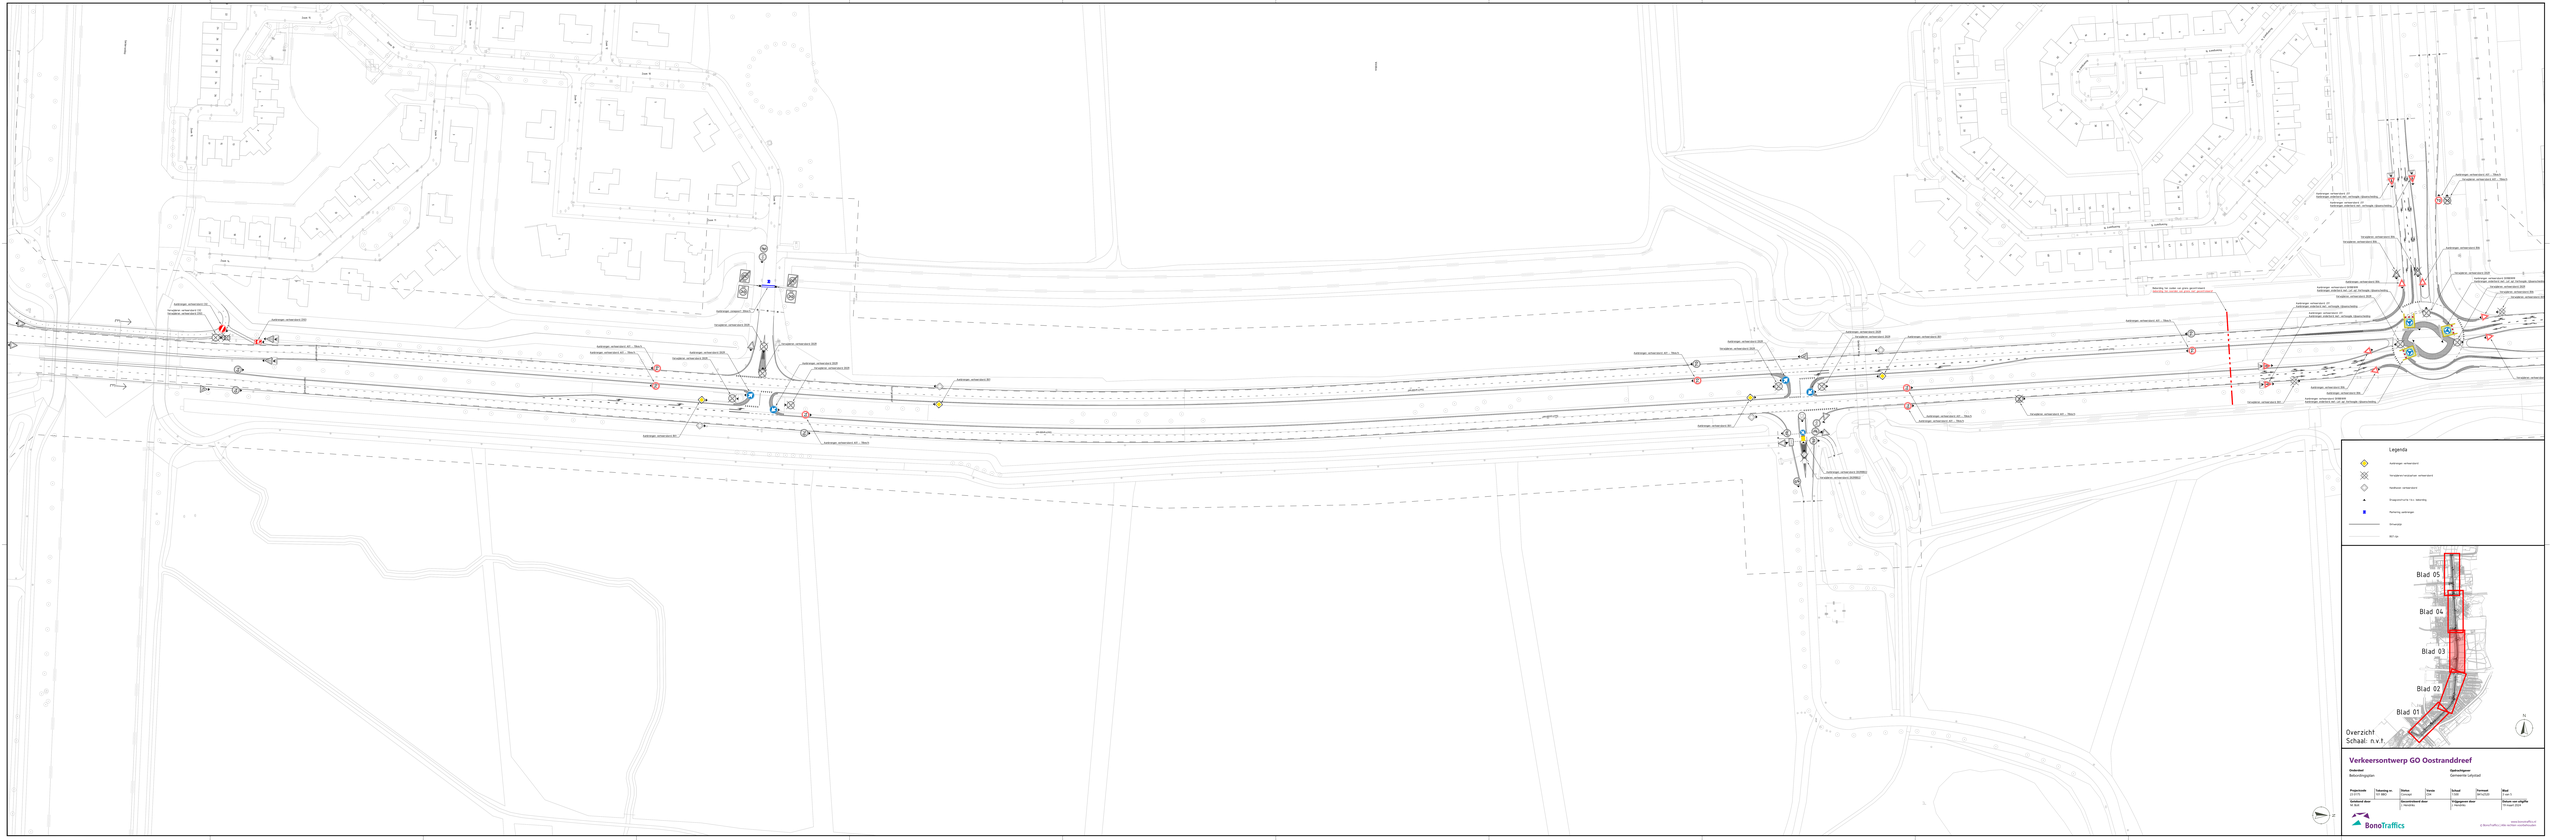
Legenda
Aaldringer verkeersbord
Verwijderd aanpassen verkeersbord
Aaldringer verkeerslicht
Drempel/verhoogde plateau
Markering aanbrengen
Situatieplan
BRT-tor
Blad 05
Blad 04
Blad 03
Blad 02
Blad 01
Overzicht
Schaal: n.v.t.
Verkeersontwerp GO Oostranddreef
Onderwerp
Bebordingsplan
Opdrachtgever
Gemeente Lelystad
Projectnummer
BT-21-0001
Tekening nr.
BT-21-0001
Status
Definitief
Formaat
A0 (841x1189)
Schaal
1:250
Tekening
Goedkeuring door
N. Hendriks
Controleerd door
N. Hendriks
Gemaakt door
N. Hendriks
Datum van uitgifte
15 maart 2024
Blad
01 / 05
BonoTrafficS
www.bonotraffics.nl
© BonoTrafficS | Alle rechten vorbehouden