

Symbolen

Nieuw te plaatsen lichtmast

- A

Paaltopmast
- B

Paaltopmast
- C

Mast met uithouder
- D

Mast met koffer
- E

Wandarmatuur

Bestaande lichtmast

- Paaltopmast
- Paaltopmast
- Mast met uithouder
- Mast met koffer
- Wandarmatuur

Te verwijderen / verplaatsen lichtmast

- Paaltopmast
- Mast met uithouder
- Mast met uithouder
- Wandarmatuur
- Verplaatsen
- Vervangen lichtmast

Overige symbolen

- Noordpijl
- Abri
- Straatvoedingpunt
- Stand armatuur
- Lichtmast reclame
- ANWB mast

Composities

Compositienr en omschrijving

- X-XX-XXX

Straatnaam of gebied  
LM  
AM
- X-XX-XXX

Straatnaam of gebied  
LM  
AM

Bladindeling

Bladnr-formaat en omschrijving

- Blad 1-A2

Verklaring symboliek en coderingen

Blad 5-A0

Bovenaanzicht situatie 4
- Blad 2-A0

Bovenaanzicht situatie 1

Blad 6-A0

Bovenaanzicht situatie 5
- Blad 3-A0

Bovenaanzicht situatie 2
- Blad 4-A0

Bovenaanzicht situatie 3

Kabels (eigen net)

- Bestaande kabel
- Nieuw te leggen kabel
- Te verwijderen kabel

Kabels (Liander net)


- Bestaande kabel
- Nieuw te leggen kabel
- Te verwijderen kabel

Mantelbuizen

- Bestaande mantelbuis
- Nieuw te leggen mantelbuis
- Nieuw te leggen mantelbuis  
d.m.v. boring
- Te verwijderen mantelbuis
- Splitsmof
- Verbindingsmof
- Eindmof

Coderingen

- Aktie nummer
- Lichtmast code
- Lichtmast code hernummeren
- Avond / nacht
- Fase aanduiding
- Lichtmast compositie
- Lichtmast wordt gevoed uit deze mast
- Lichtmast wordt gevoed uit een groep van strvp
- In- uit, doortikker
- Zekeringwaarde
- Primaire aansluiting

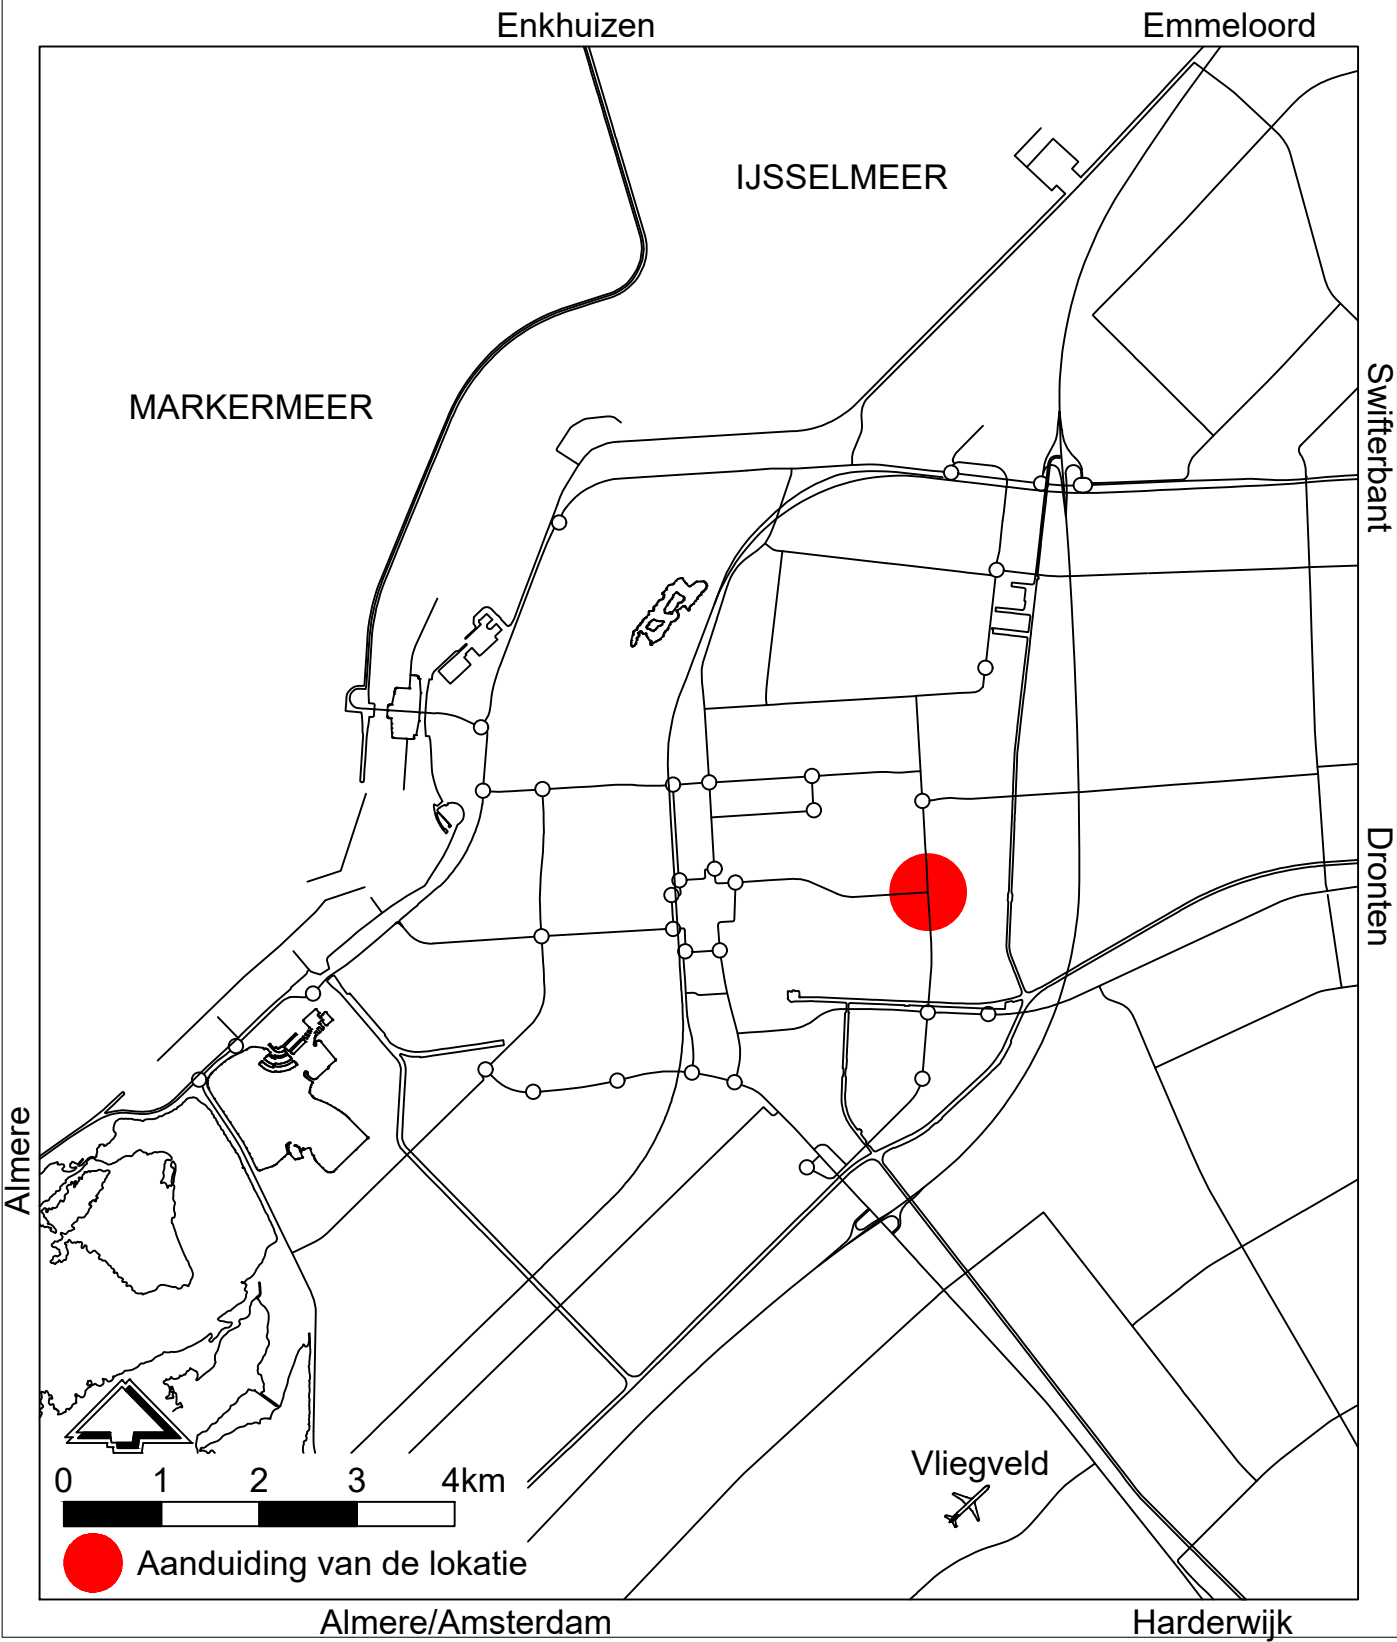

|               |               |              |              |                |                  |
|---------------|---------------|--------------|--------------|----------------|------------------|
| Projectnummer | Documentsoort | Besteknummer | Bestandsnaam | Tekeningnummer | Status           |
| P8170000      | OVL           | n.v.t.       | 2027-0-OVL   | T01            | UO               |
| Schaal        | Formaat       | Blad van     | Tekenaar     | Versie         | Door M. Dijkstra |
| n.v.t.        | A2            | 1 6          | WH           | 2.0            | Datum 29-04-2024 |



GO Oostranddreef - fase 1  
Larserdreef - Kustendreef

Openbare verlichting  
Verklaring symboliek en coderingen