
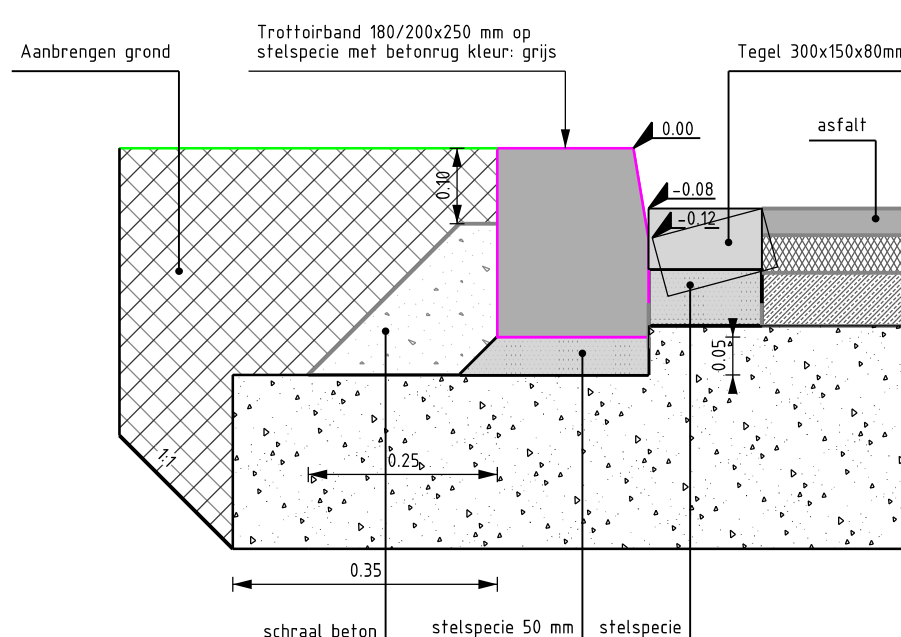
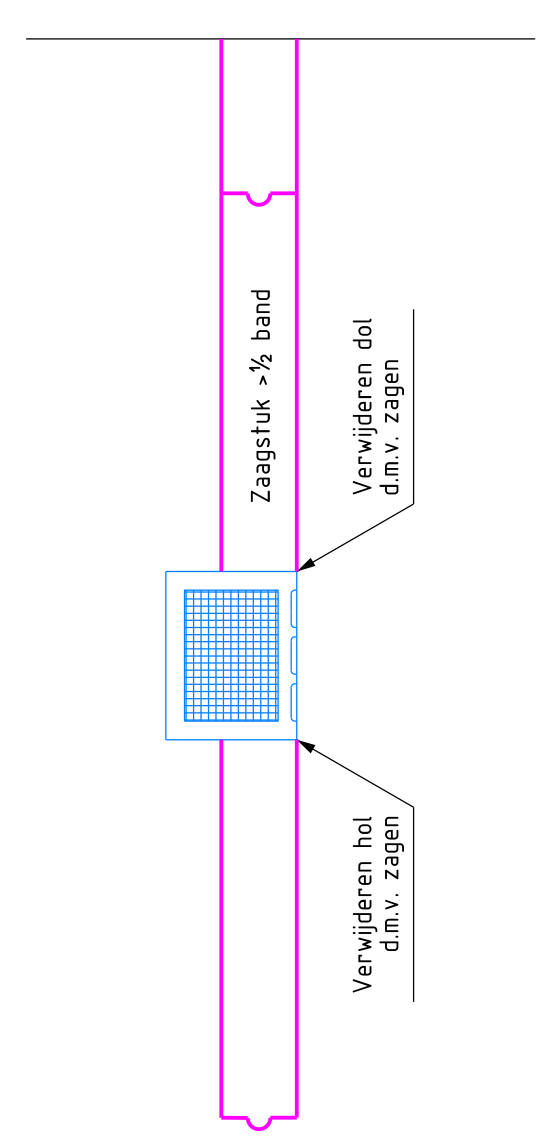
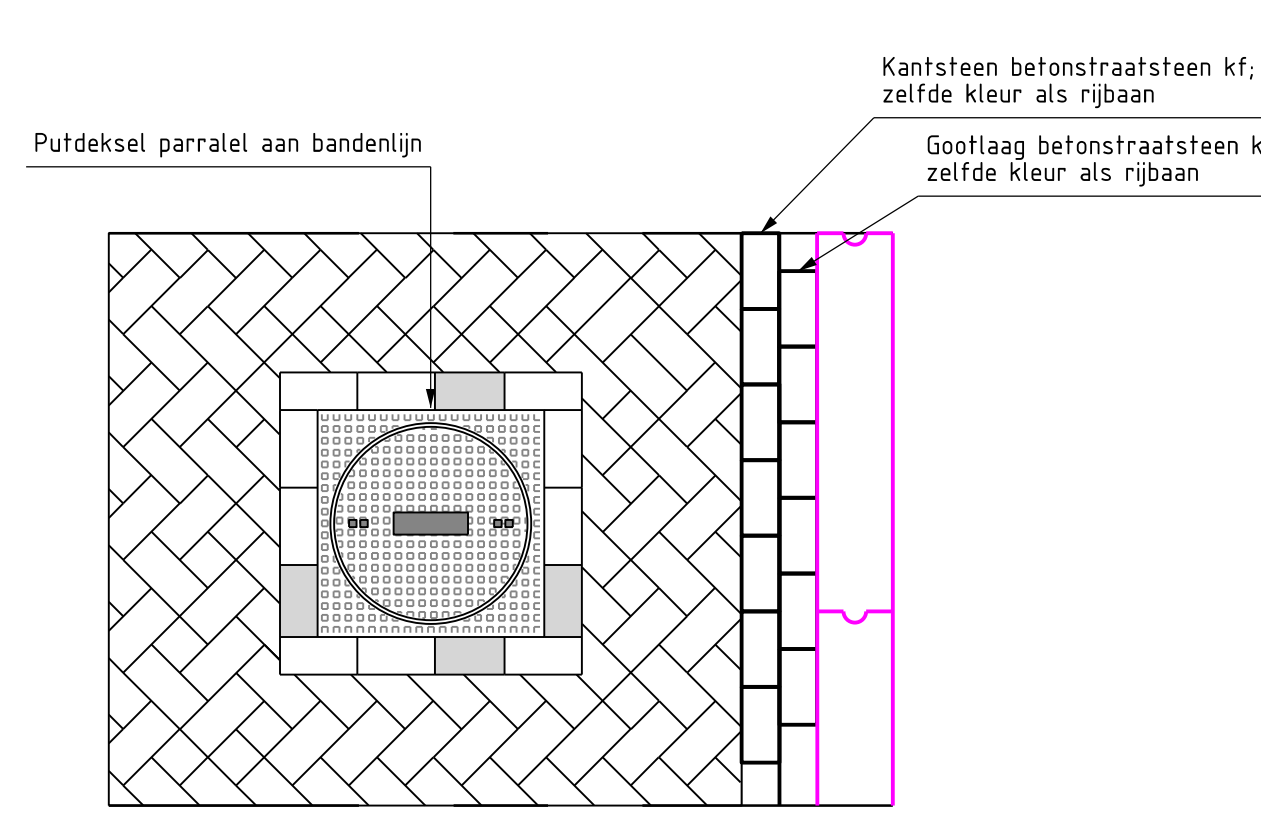
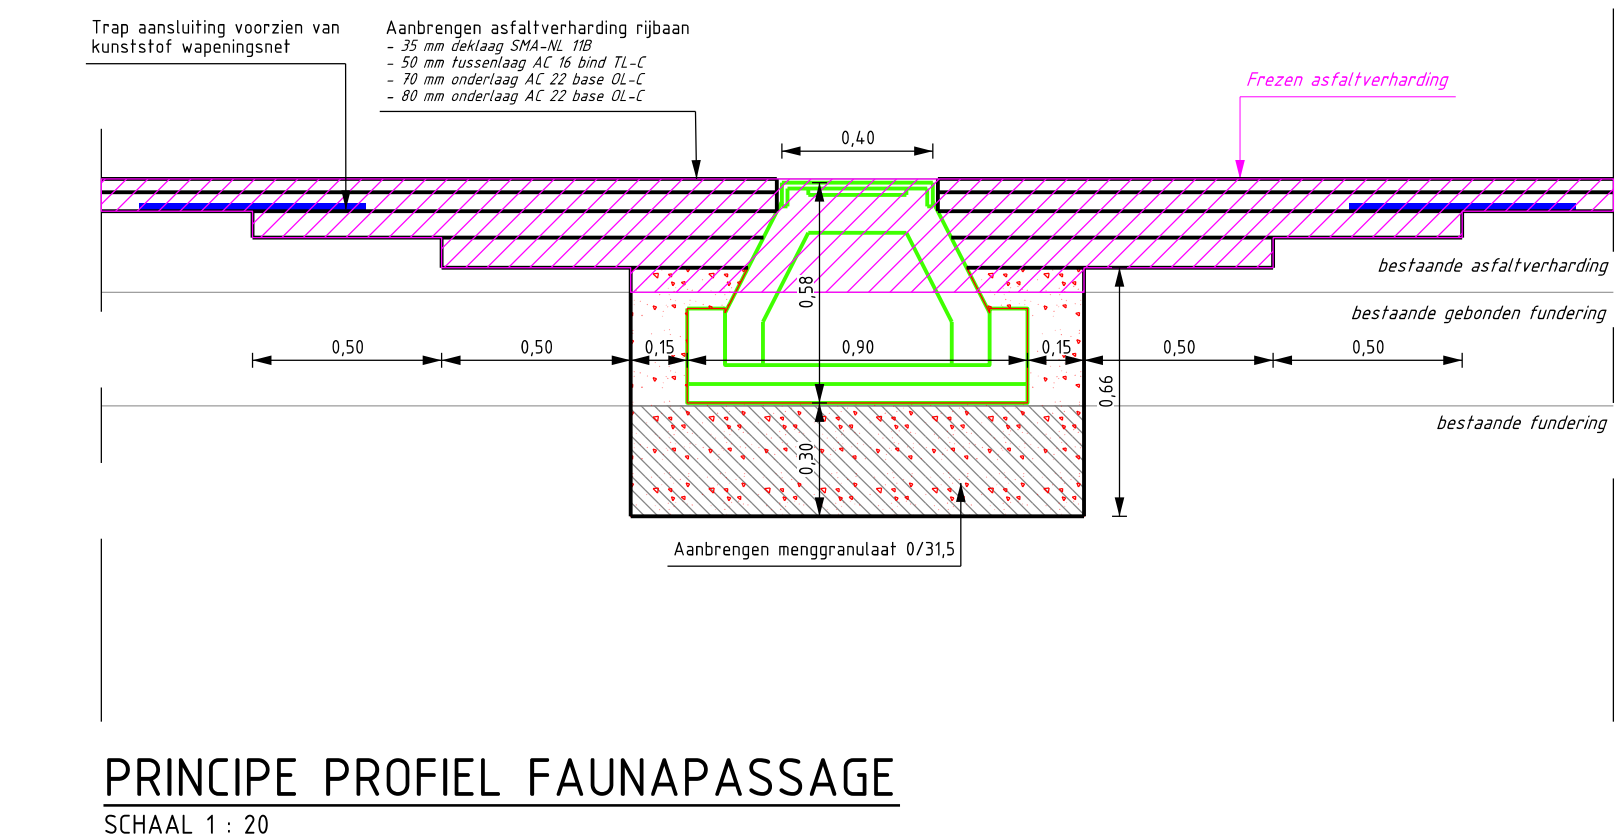
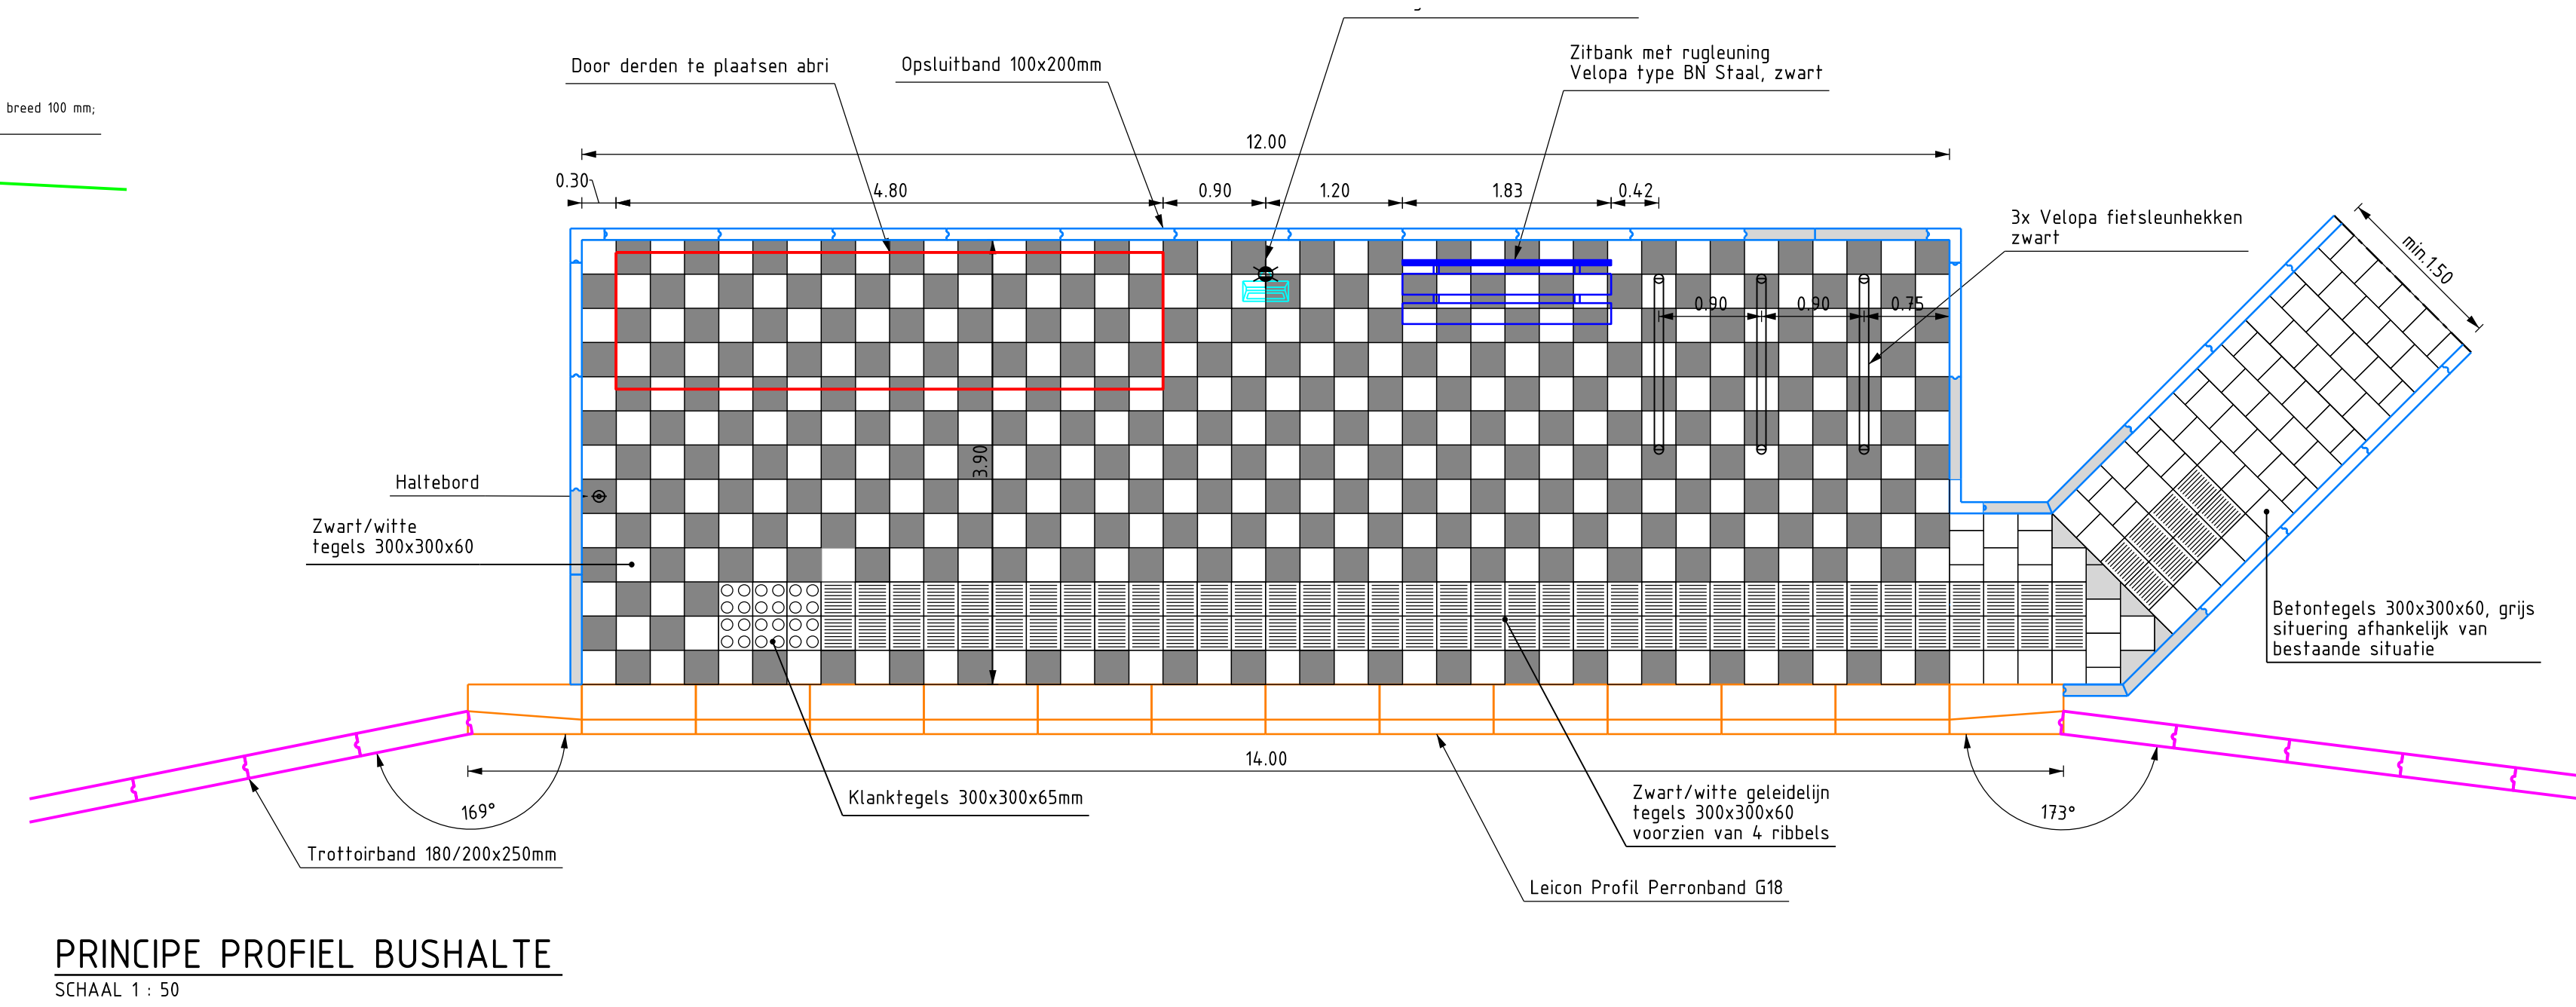
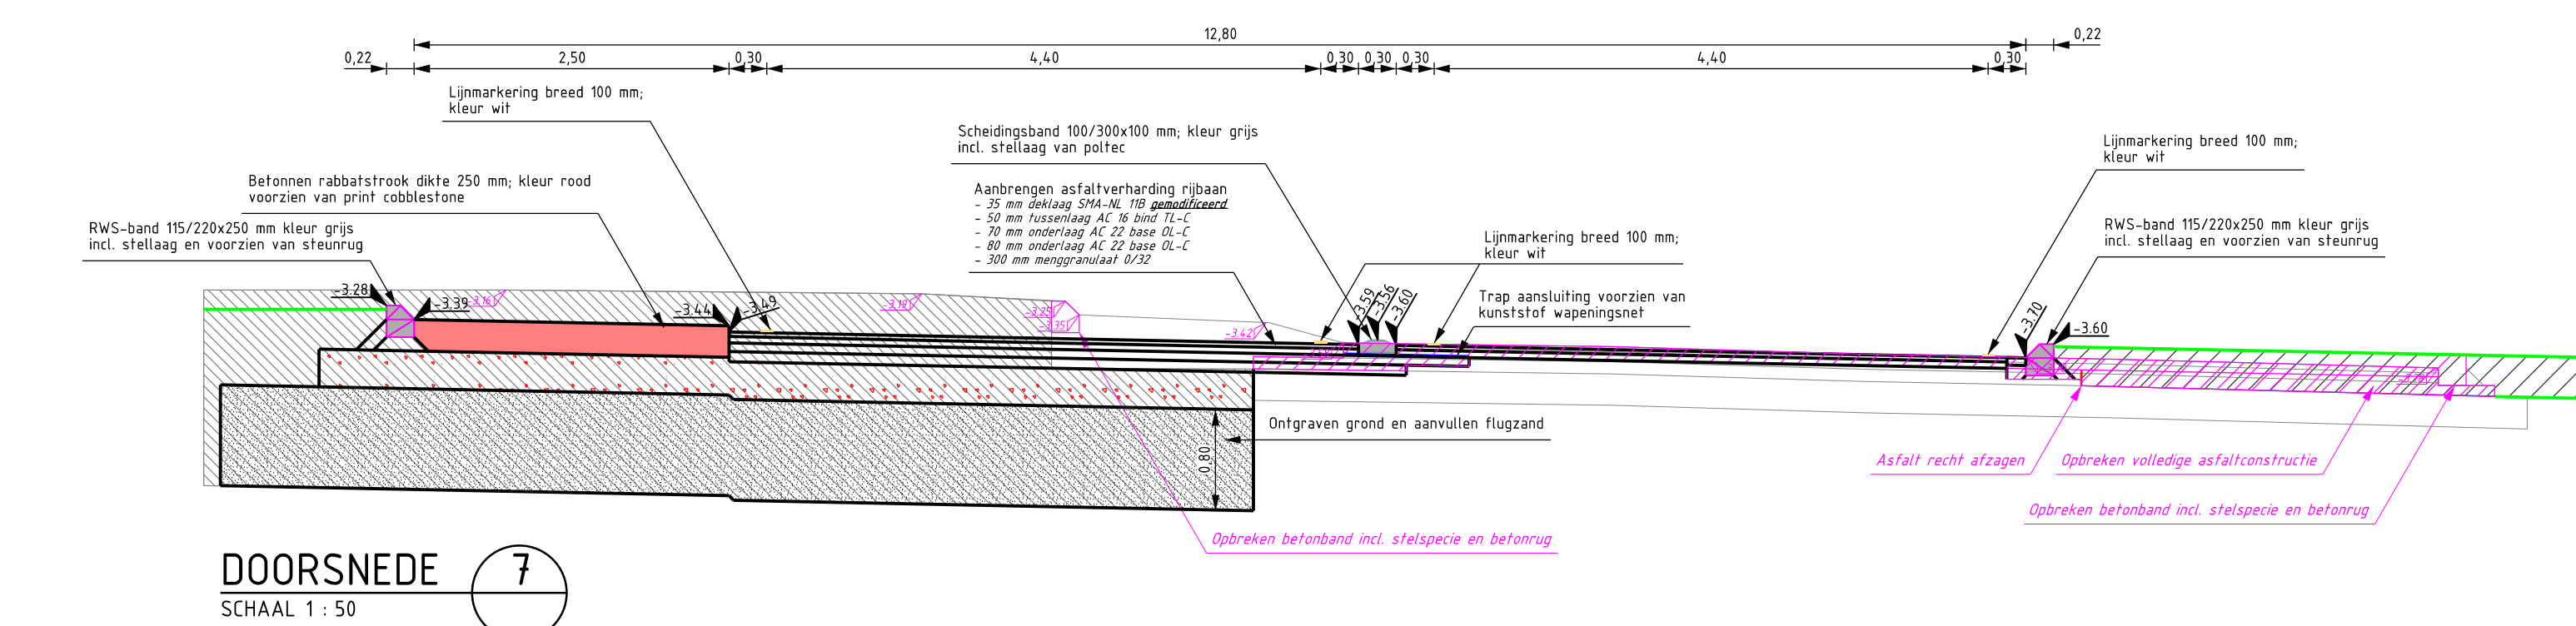
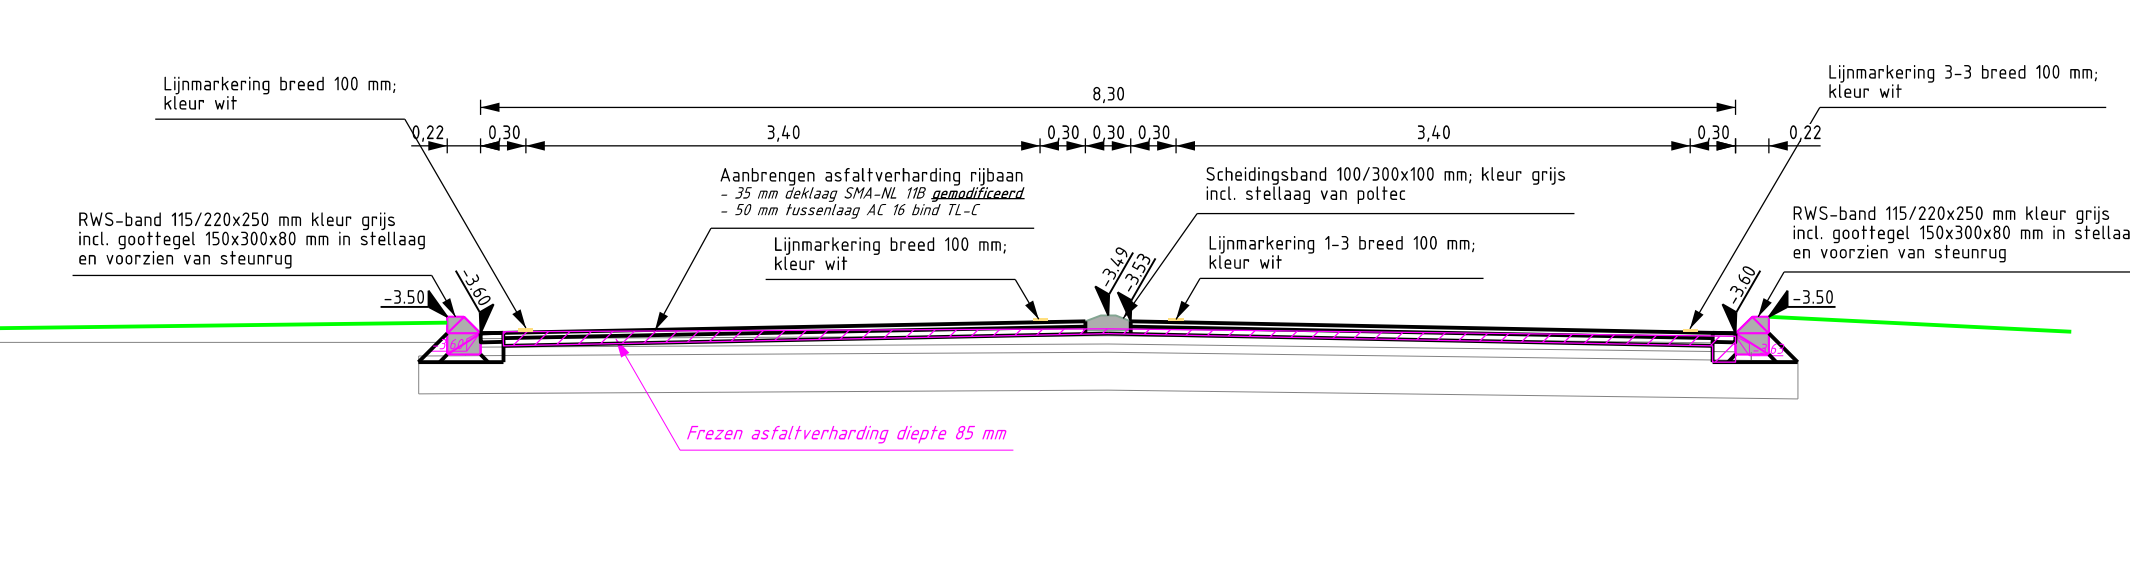
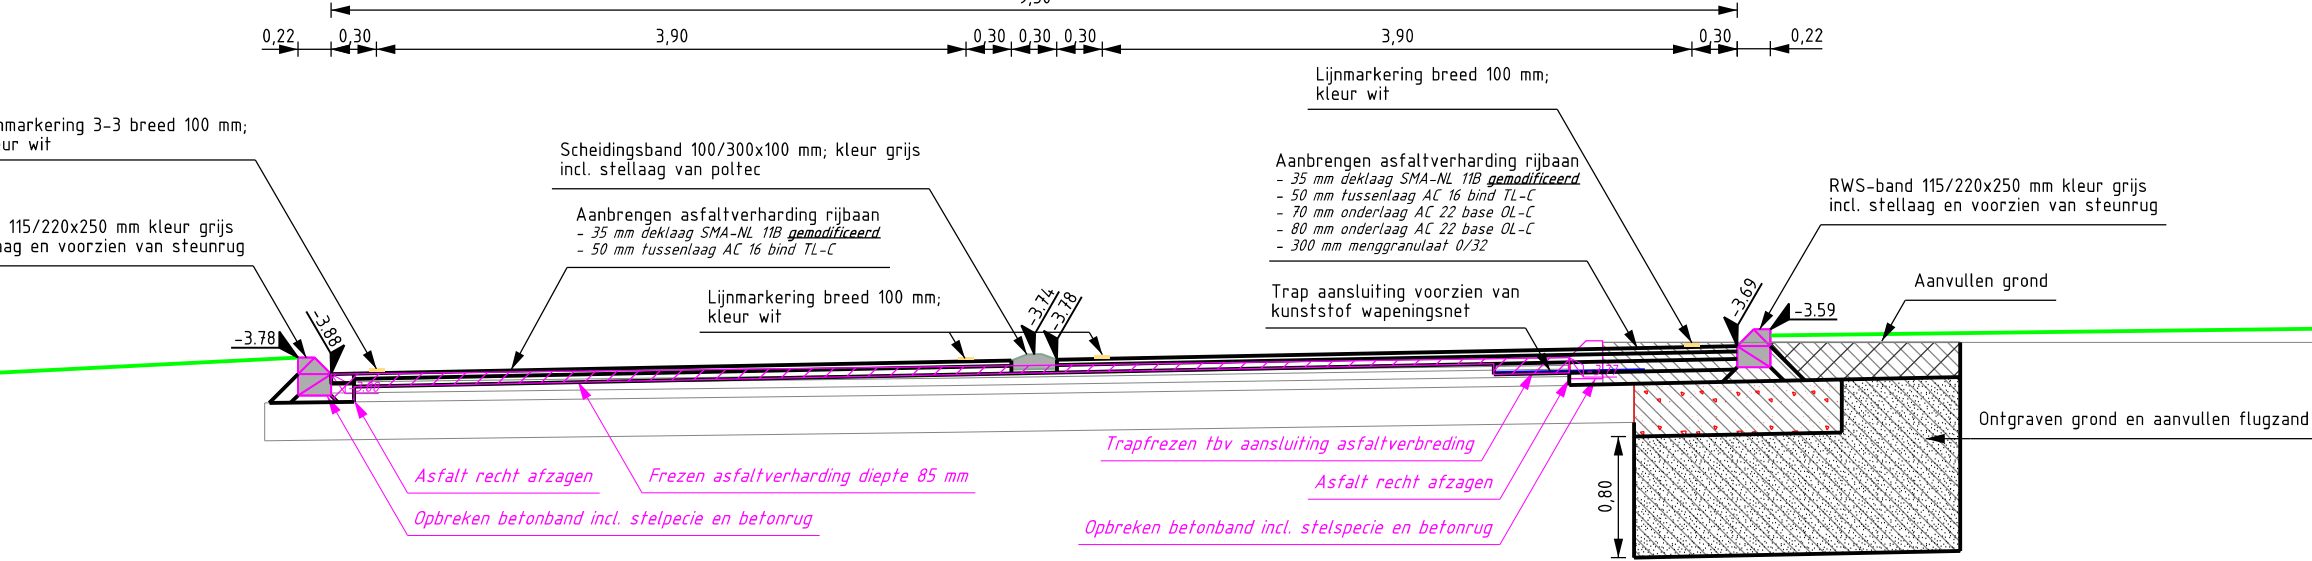
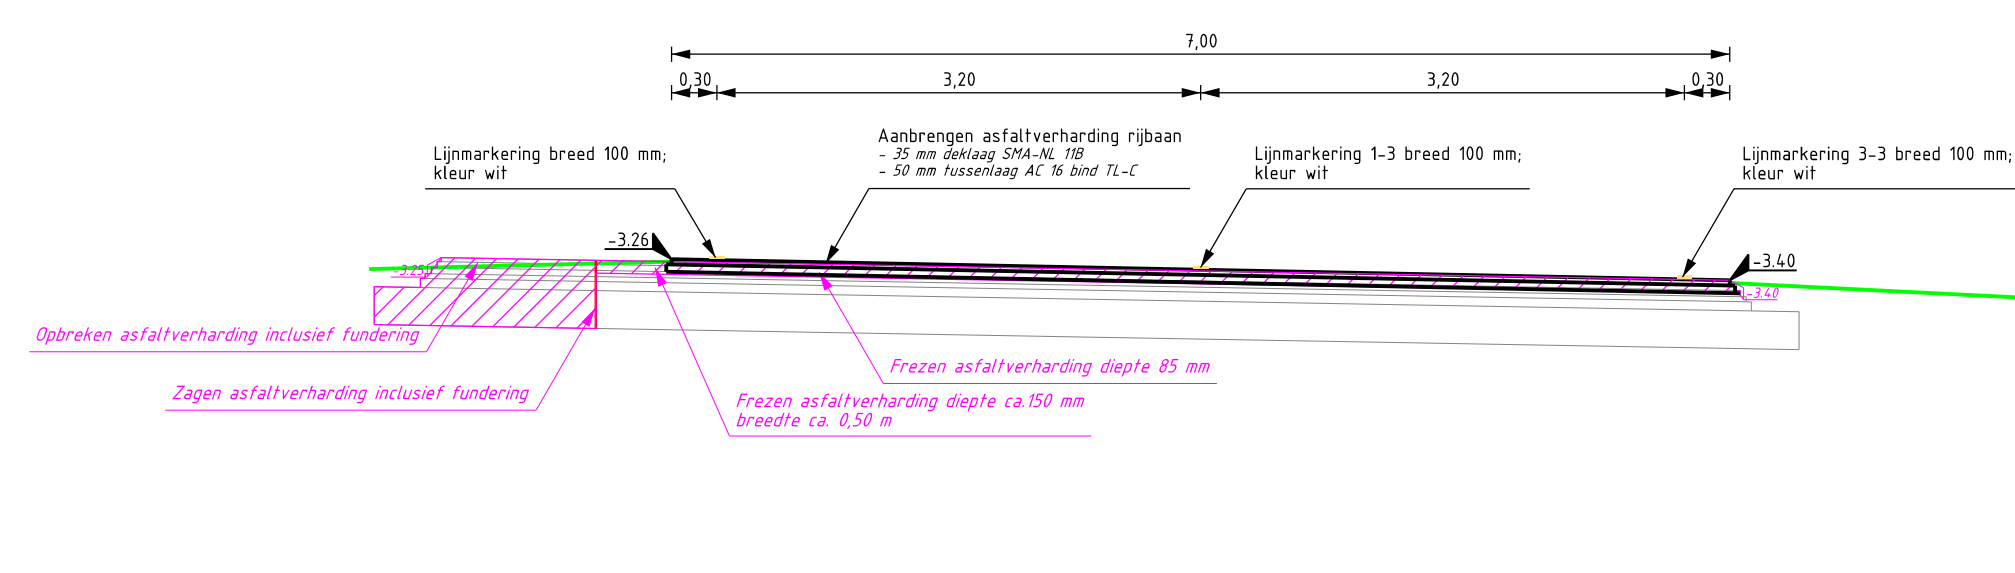
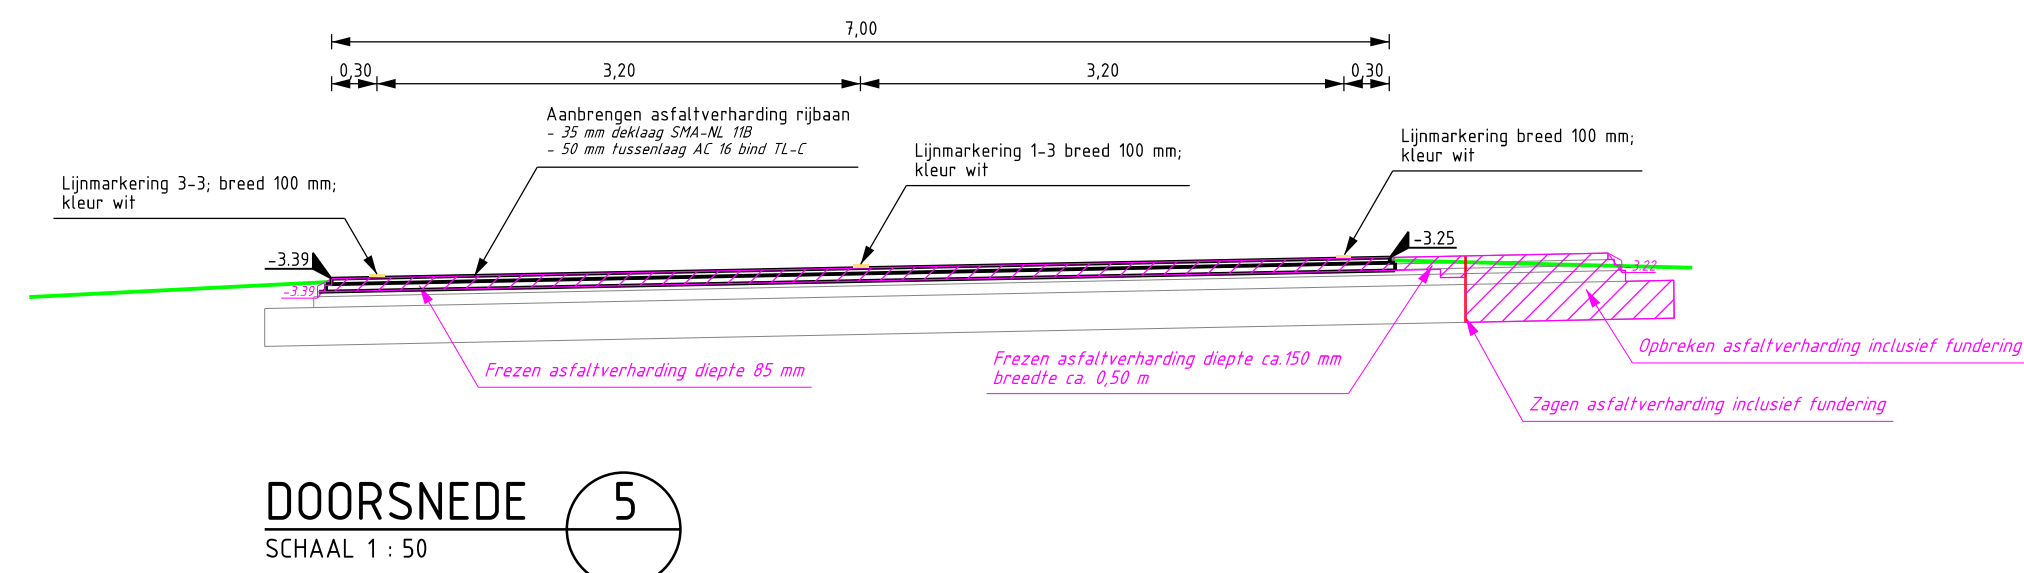
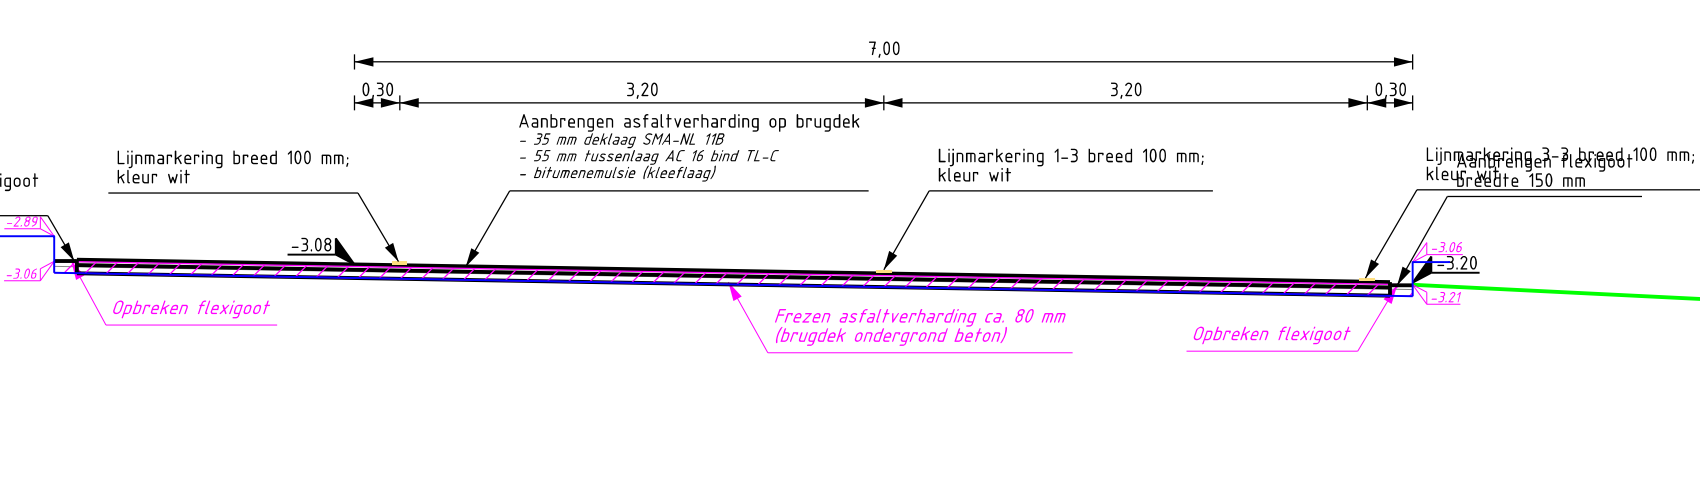
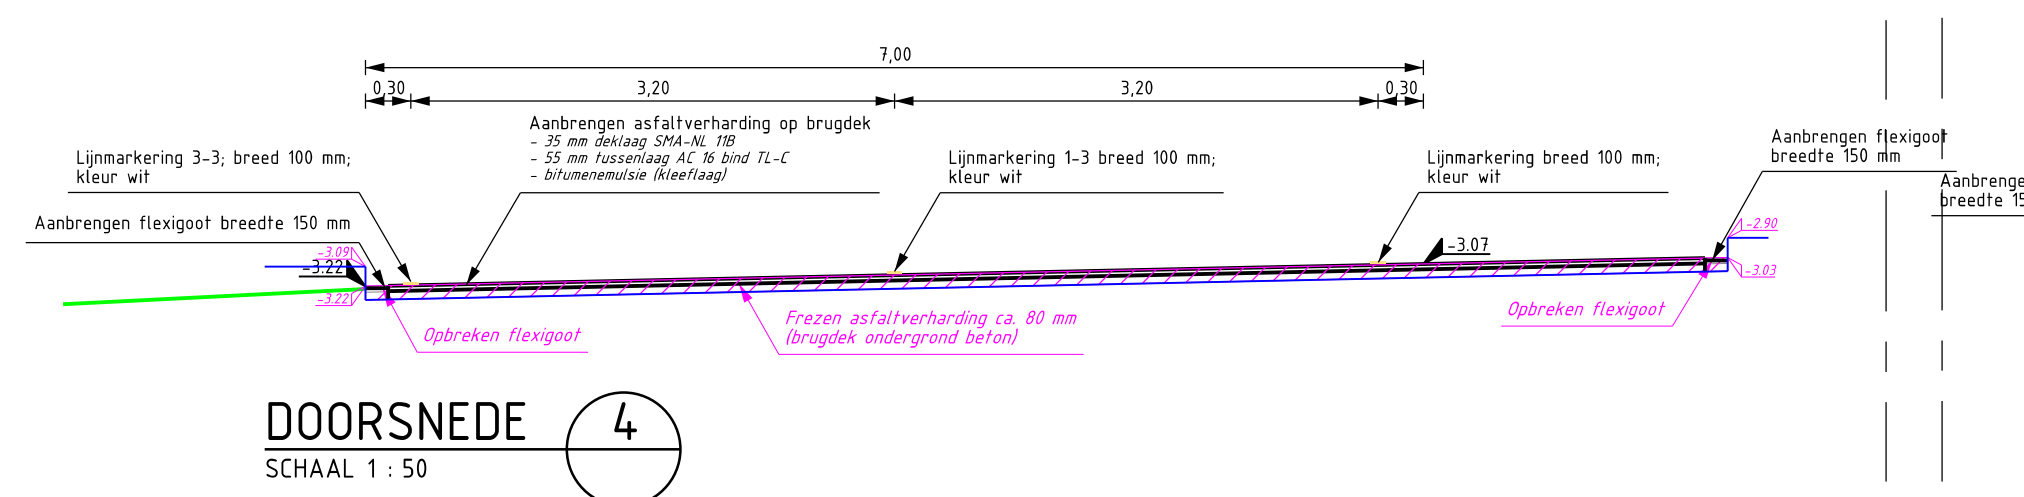
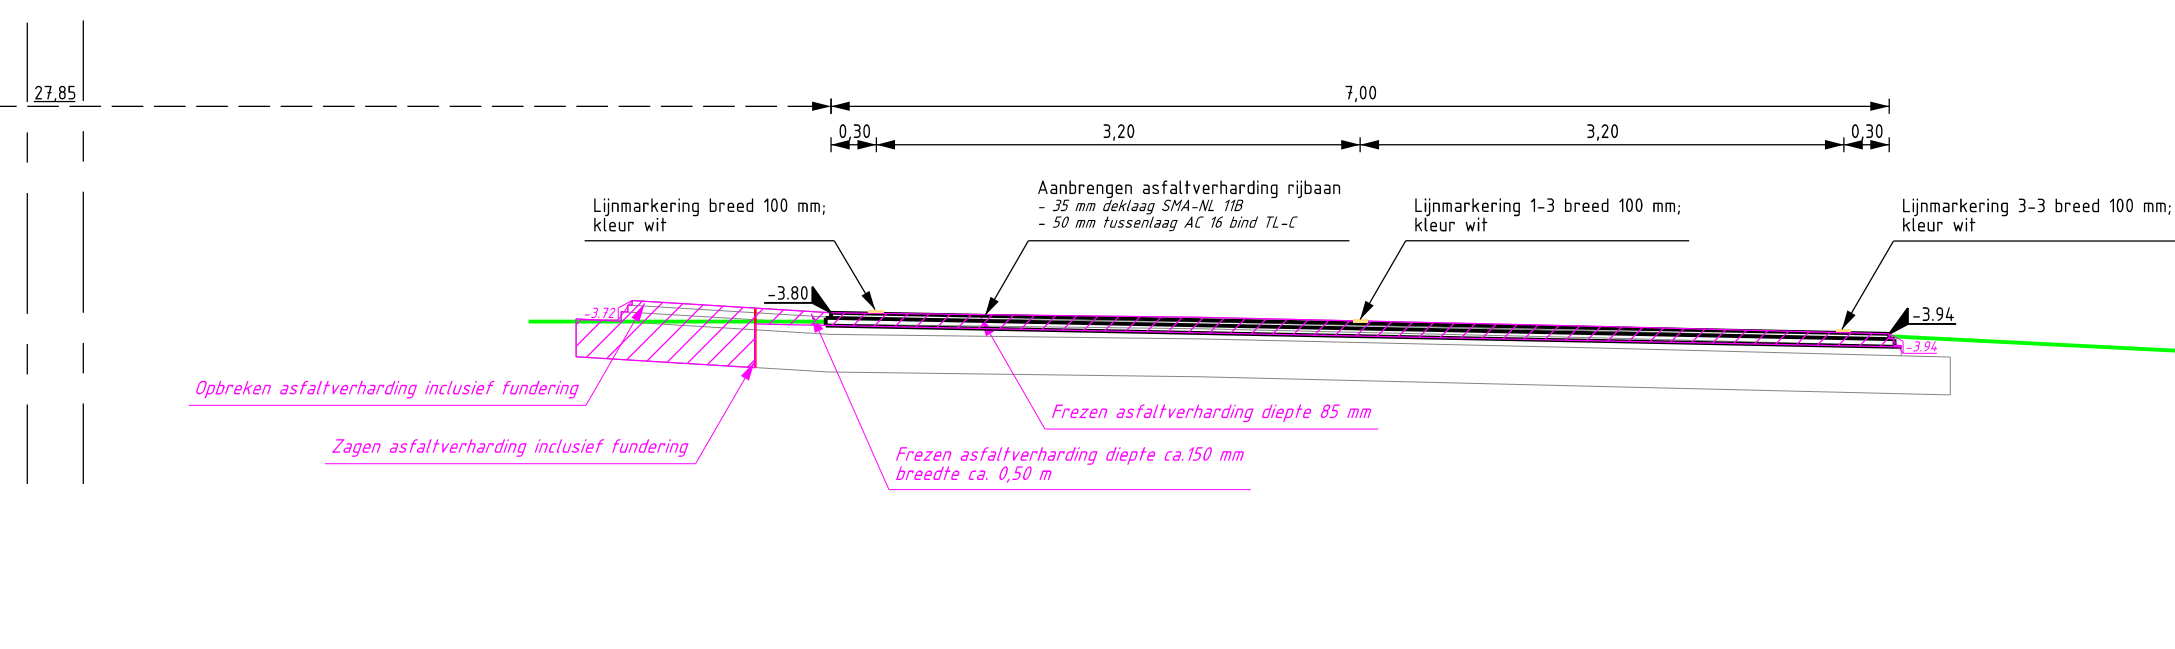
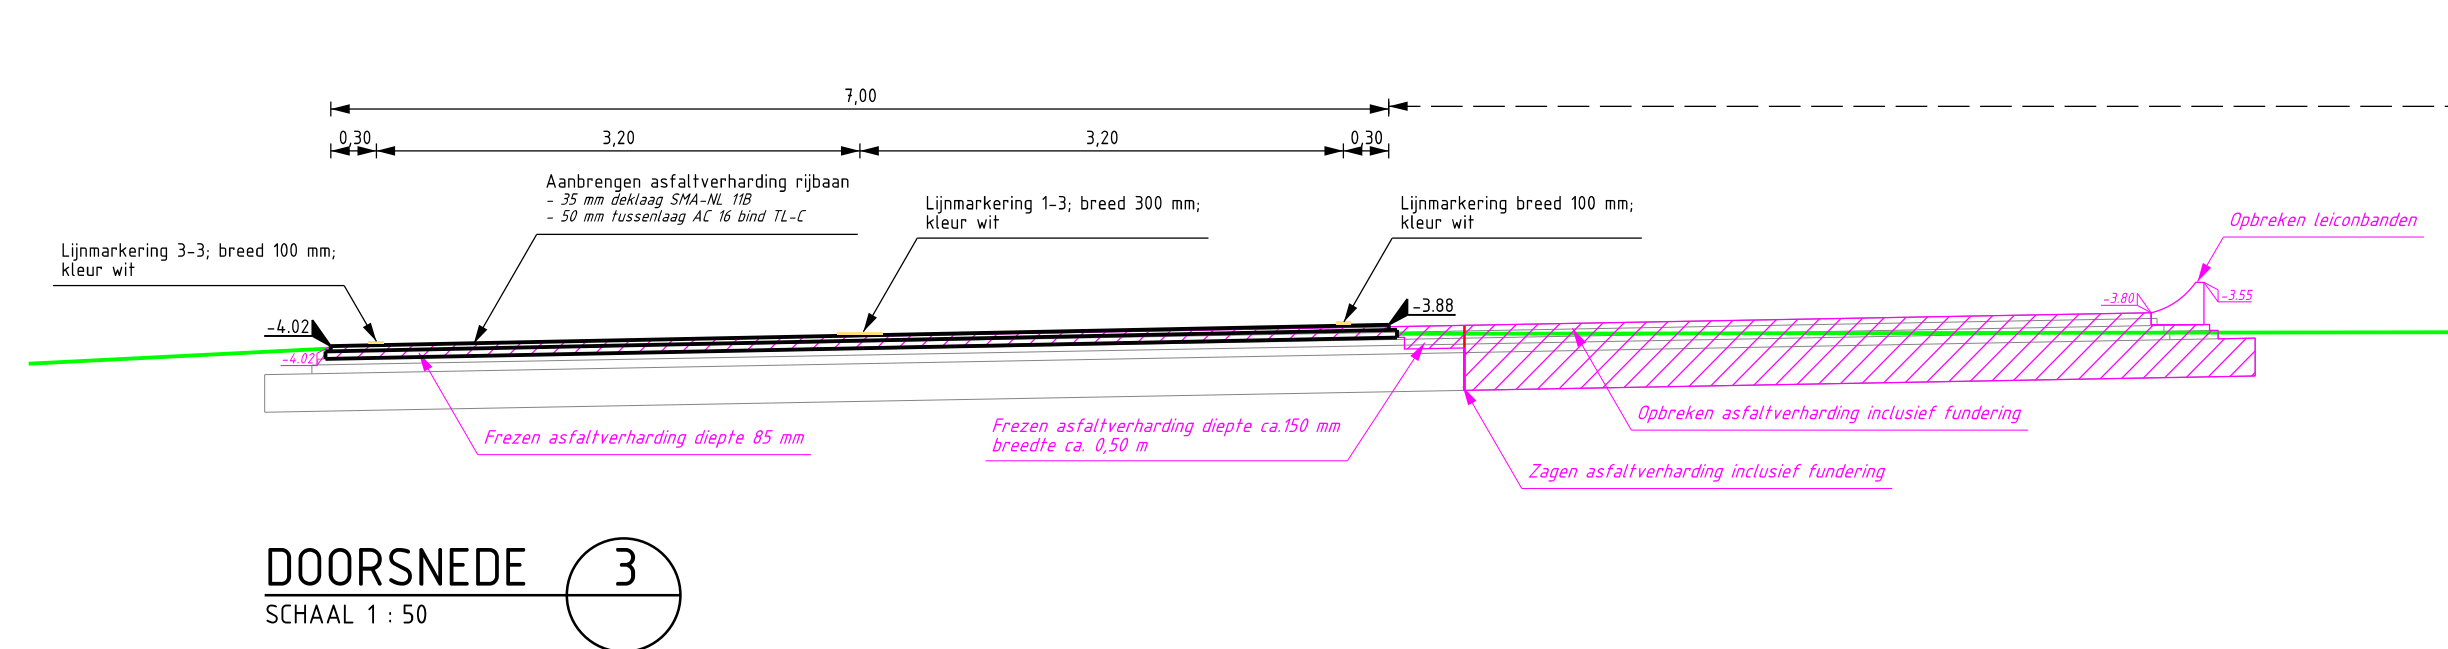
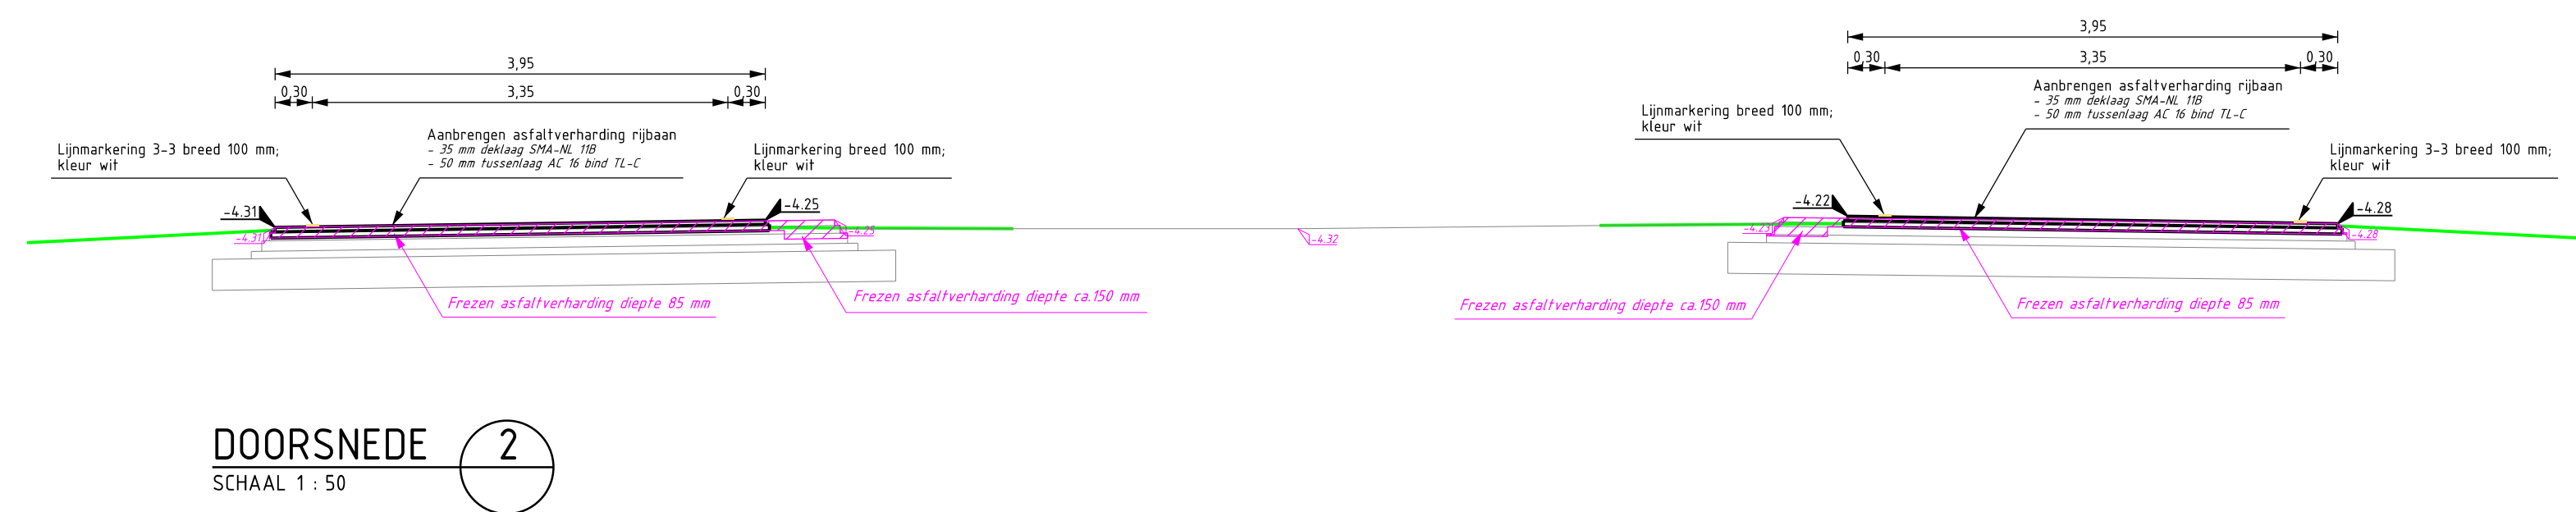


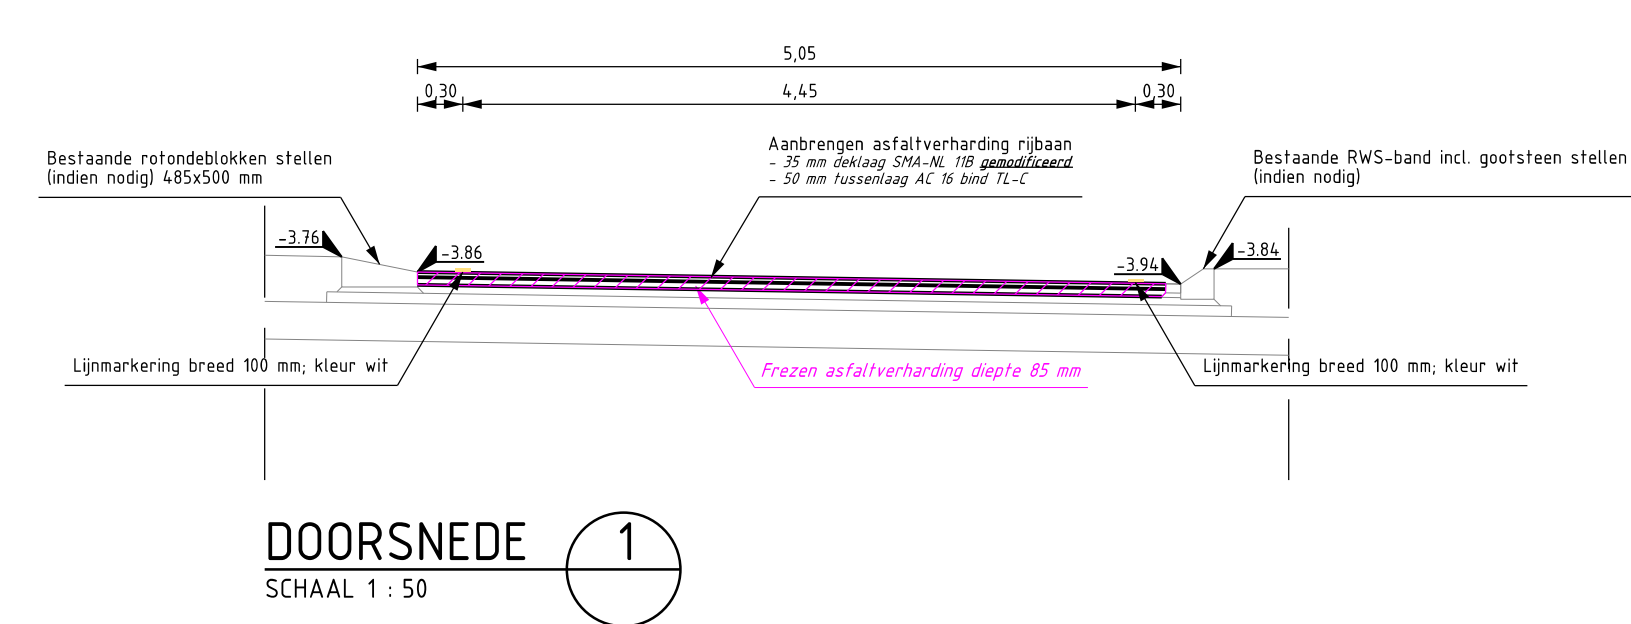

Projectnummer	Docuentsort	Bestelnummer	Bestandsnaam	Tekstnummer	Status
8170000	Verhardingen	24-009	800-002-00003.dgn	800-002-00003	Definitief
Schaal	Formaat	Blad	van	Tekenaar	Door
150/120/110	A0	33	33	zlc/duar	mkoewet
				1	Datum
					15-05-24

gemeente

Lelystad

Groot onderhoud

Oostranddreef fase1

PROFIELEN EN DETAILS

Samenvatting

Aankomende

Strategische

Planologische

Technische

Financiële

Wettelijke

Overige