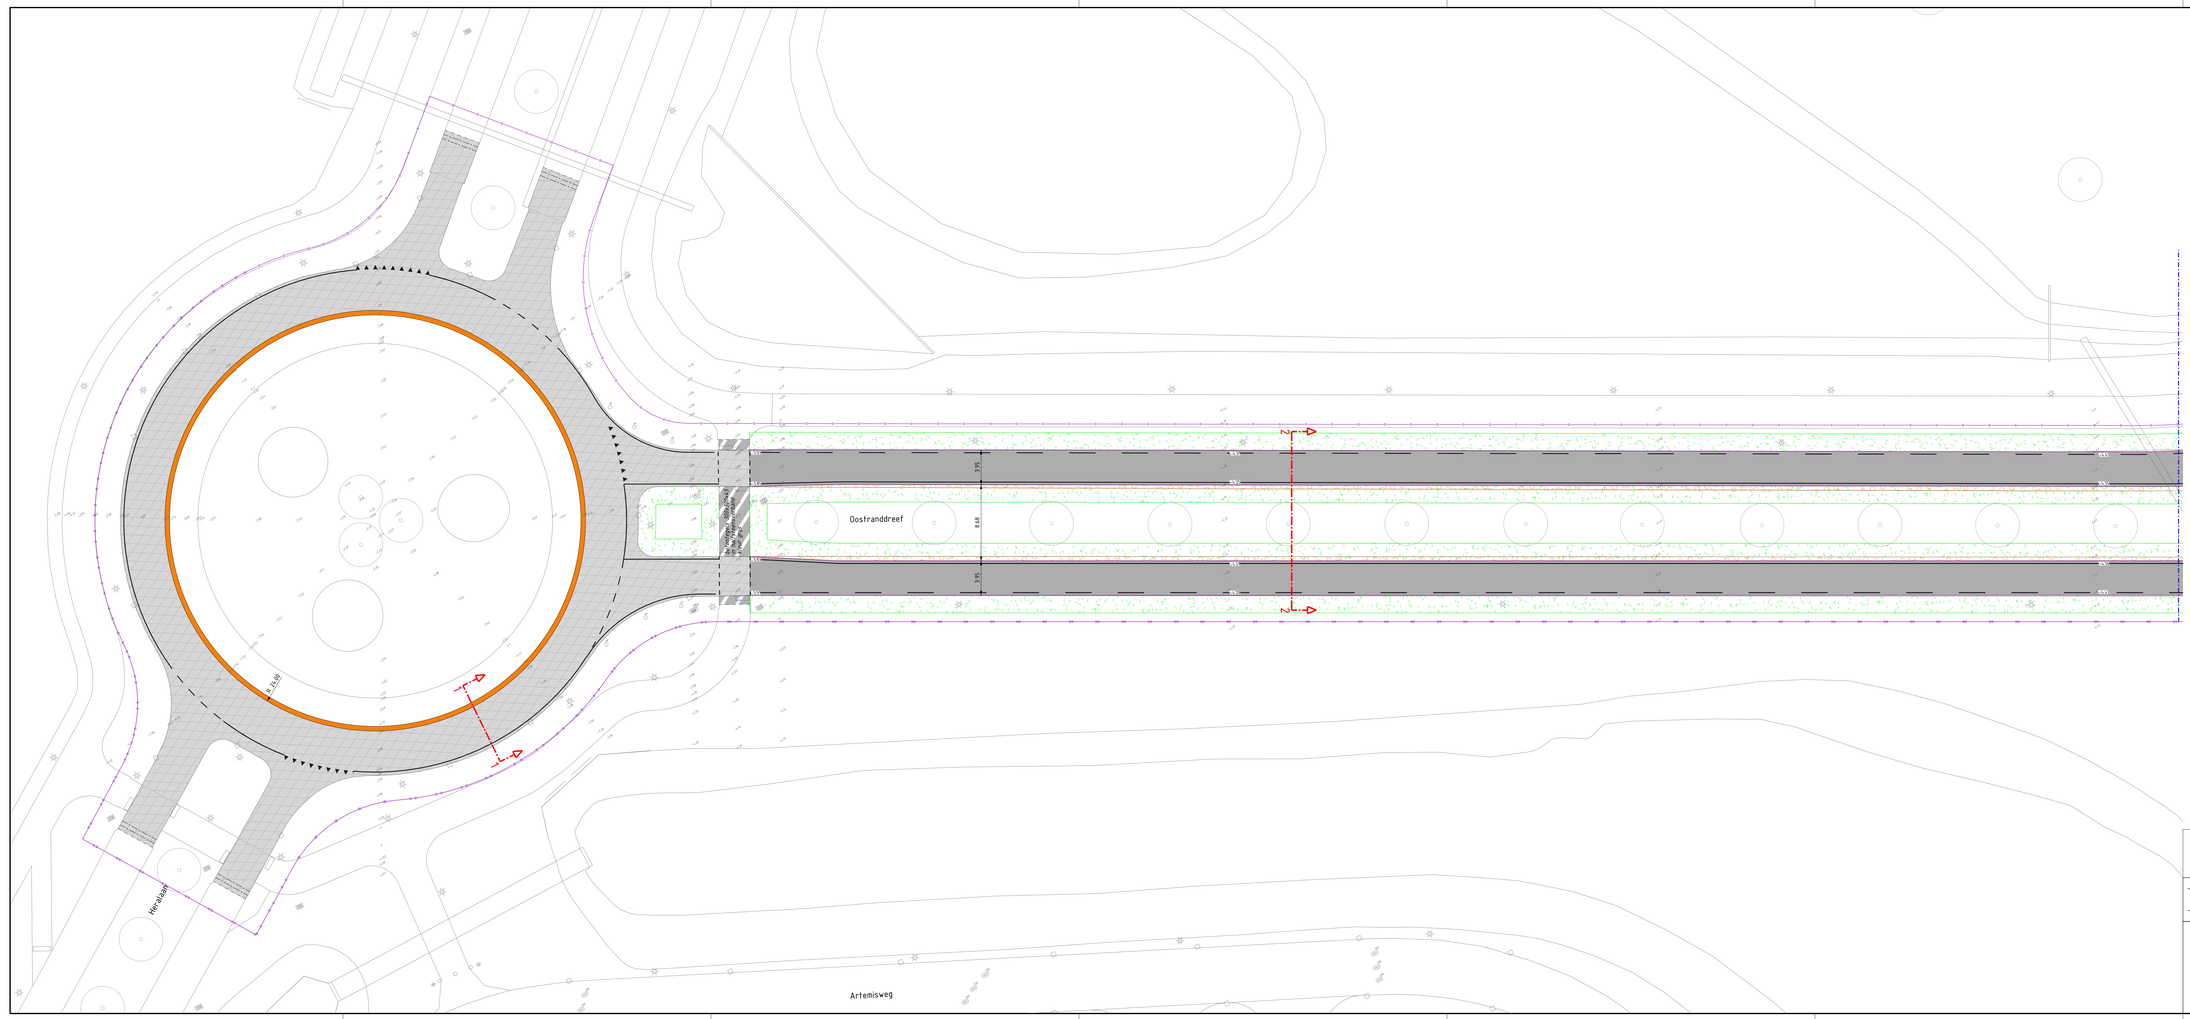

LEGENDA

- Bestaande bebouwing, met huisnummer
- Bestaande schuifje
- Watergreep
- Bestaande boom
- Ingemeten hoogte
- Bestaande kolk
- Bestaande verkeersborddpaal / -/- mast / ANWB wegwijzering
- Bestaand VRI mast incl. installatie / drukknoppaal
- VRI zwaailicht / portaalmast
- Nieuwe aanleghoogte
- Aanbrengen bos viegstenen kathrenaal in halfsteensverband. Kleur rood
- Aanbrengen dubbelklinkers in halfsteensverband, kleur rood
- Aanbrengen betonlegels 300x300x45 mm in halfsteensverband, kleur grijs
- Aanbrengen betonlegels 300x300x60 mm in halfsteensverband, kleur grijs
- Aanbrengen betonlegels 300x300x80 mm in halfsteensverband, kleur rood
- Herstraten verharding (voor soort zie schuifje)
- Aanbrengen asfaltverharding fietspad
  - 30 mm deklaag ZMA-XL 1B
- Aanbrengen asfaltverharding rijbaan
  - 30 mm deklaag ZMA-XL 1B
  - 50 mm tussenlaag AC 16 base 70 C
- Aanbrengen asfaltverharding rijbaan
  - 30 mm deklaag ZMA-XL 1B
  - 50 mm tussenlaag AC 16 base 70 C
- Aanbrengen asfaltverharding rijbaan
  - 30 mm deklaag ZMA-XL 1B
  - 50 mm tussenlaag AC 16 base 70 C
  - 80 mm onderlaag AC 22 base 35 C
  - 80 mm onderlaag AC 22 base 35 C
  - 300 mm menggranulaat 0/31,5
  - 300 mm fundering
- Aanbrengen asfaltverharding rijbaan
  - 30 mm deklaag ZMA-XL 1B gebalkleurd
  - 50 mm tussenlaag AC 16 base 70 C
  - 80 mm onderlaag AC 22 base 35 C
  - 80 mm onderlaag AC 22 base 35 C
  - 300 mm menggranulaat 0/31,5
  - 300 mm fundering
- Aanbrengen asfaltverharding op brugdek
  - 30 mm deklaag ZMA-XL 1B
  - 50 mm tussenlaag AC 16 base 70 C
  - drukverspreidende deklaag
- Aanbrengen asfaltverharding op brugdek fietspad
  - 30 mm deklaag ZMA-XL 1B
  - 50 mm tussenlaag AC 16 base 70 C
  - drukverspreidende deklaag
- Fresssnaden
- Aanbrengen betonverharding (kushatte)
  - beton sterkte klasse C35/45
  - mengpraulaat 4/11,2 250 mm
- Aanbrengen betonprint kathrenaal
  - beton sterkte klasse C35/45
  - beton sterkte 250 mm
  - mengpraulaat 250 mm
- 19 19-22 — Aanbrengen trottoirband 180/200x250 mm, kleur grijs
- 14 18-21 — Aanbrengen trottoirband 180/200x250 mm, kleur grijs op fundering met inhaarsing van beton sterkte 12,5 barnen
- 18 22-26 — Aanbrengen RWS-band 115/225x250 mm, kleur grijs op fundering met inhaarsing van beton sterkte 12,5 barnen
- 45 15x20 — Aanbrengen opsluitband 150x200 mm kleur grijs
- Aanbrengen schreefopband 150/300x100 mm langhs 500 mm, kleur grijs
- Aanbrengen verlooplband RWS 190/220 naar maaiveld
- Aanbrengen busperrrribanden incl. verlooplband naar RWS-band
- Aanbrengen / stellen rotonde blokken in overleg met de directie
- Geleidetegels
- Profielaren en waar nodig aanvullen met grond en opnieuw inzaaien met kruidenrijk mengsel.
- Grond aanvullen gefreesde asfaltvlakken 150 mm
- Grond aanvullen in vervolgende asfalt incl. funderingsvlakken 100 mm
- Zand aanbrengen t.b.v. fundering

- Aanbrengen RWS kolk incl. aansluiting op bestaande kolkleiding PVC Ø125 mm (grijs)
- Aanbrengen trottoirkolk met kolkaansluiting PVC Ø125 mm (grijs)
- Aanbrengen busperrrribband kolk incl. aansluiting op bestaande kolkleiding PVC Ø125 mm (grijs)
- Aanbrengen Flexvijpel breedte 150 mm
- Lijnmarkering doorgetrokken breed 0,10 m, kleur wit
- Lijnmarkering 0,3-2,76 breed 0,10 m, kleur wit
- Lijnmarkering 2,76-0,3 breed 0,10 m, kleur wit
- Lijnmarkering 0,3-0,45 breed 0,10 m, kleur wit
- Lijnmarkering 1-1 breed 0,10 m, kleur wit
- Lijnmarkering 1-3 breed 0,10 m, kleur wit
- Lijnmarkering 1-3 breed 0,30 m, kleur wit
- Lijnmarkering 3-3 breed 0,10 m, kleur wit
- Dwarsmarkering haaientand 0,70-0,50 mm, kleur wit
- Dwarsmarkering haaientand 0,50-0,50 mm, kleur wit
- Dwarsmarkering haaientand 0,30-0,30 mm, kleur wit
- Figuralmarkering pijlen e.d.

Maten in meters, tenzij anders vermeld
Materiaalmaten in mm, tenzij anders vermeld
Peilmaten in meters t.o.v. N.A.P., tenzij anders vermeld
Diameters in mm, tenzij anders vermeld

0 2 4 6 8m

Projectnummer	Documentsoort	Bouwnummer	Bestandsnaam	Tekeningnummer	Status
B170000	Verhardingen	24-009	B00-002-00003.dgn	B00-002-00003	Definitief
Schaal	Formaat	Blad van	Tekenaar	Versie	Door mkkevoet
1:200	A1+ (594x1470)	13 33	zlczudar	1	Datum 15-05-24

gemeente Lelystad

Groot onderhoud
Oostranddreef fase1
Rotonde Heralaan
Nieuwe situatie

Gemeente Lelystad Afdeling ggp | Stadhuisplein 2 | Postbus 91 | 8200 AB Lelystad | T: 0320 | www.lelystad.nl