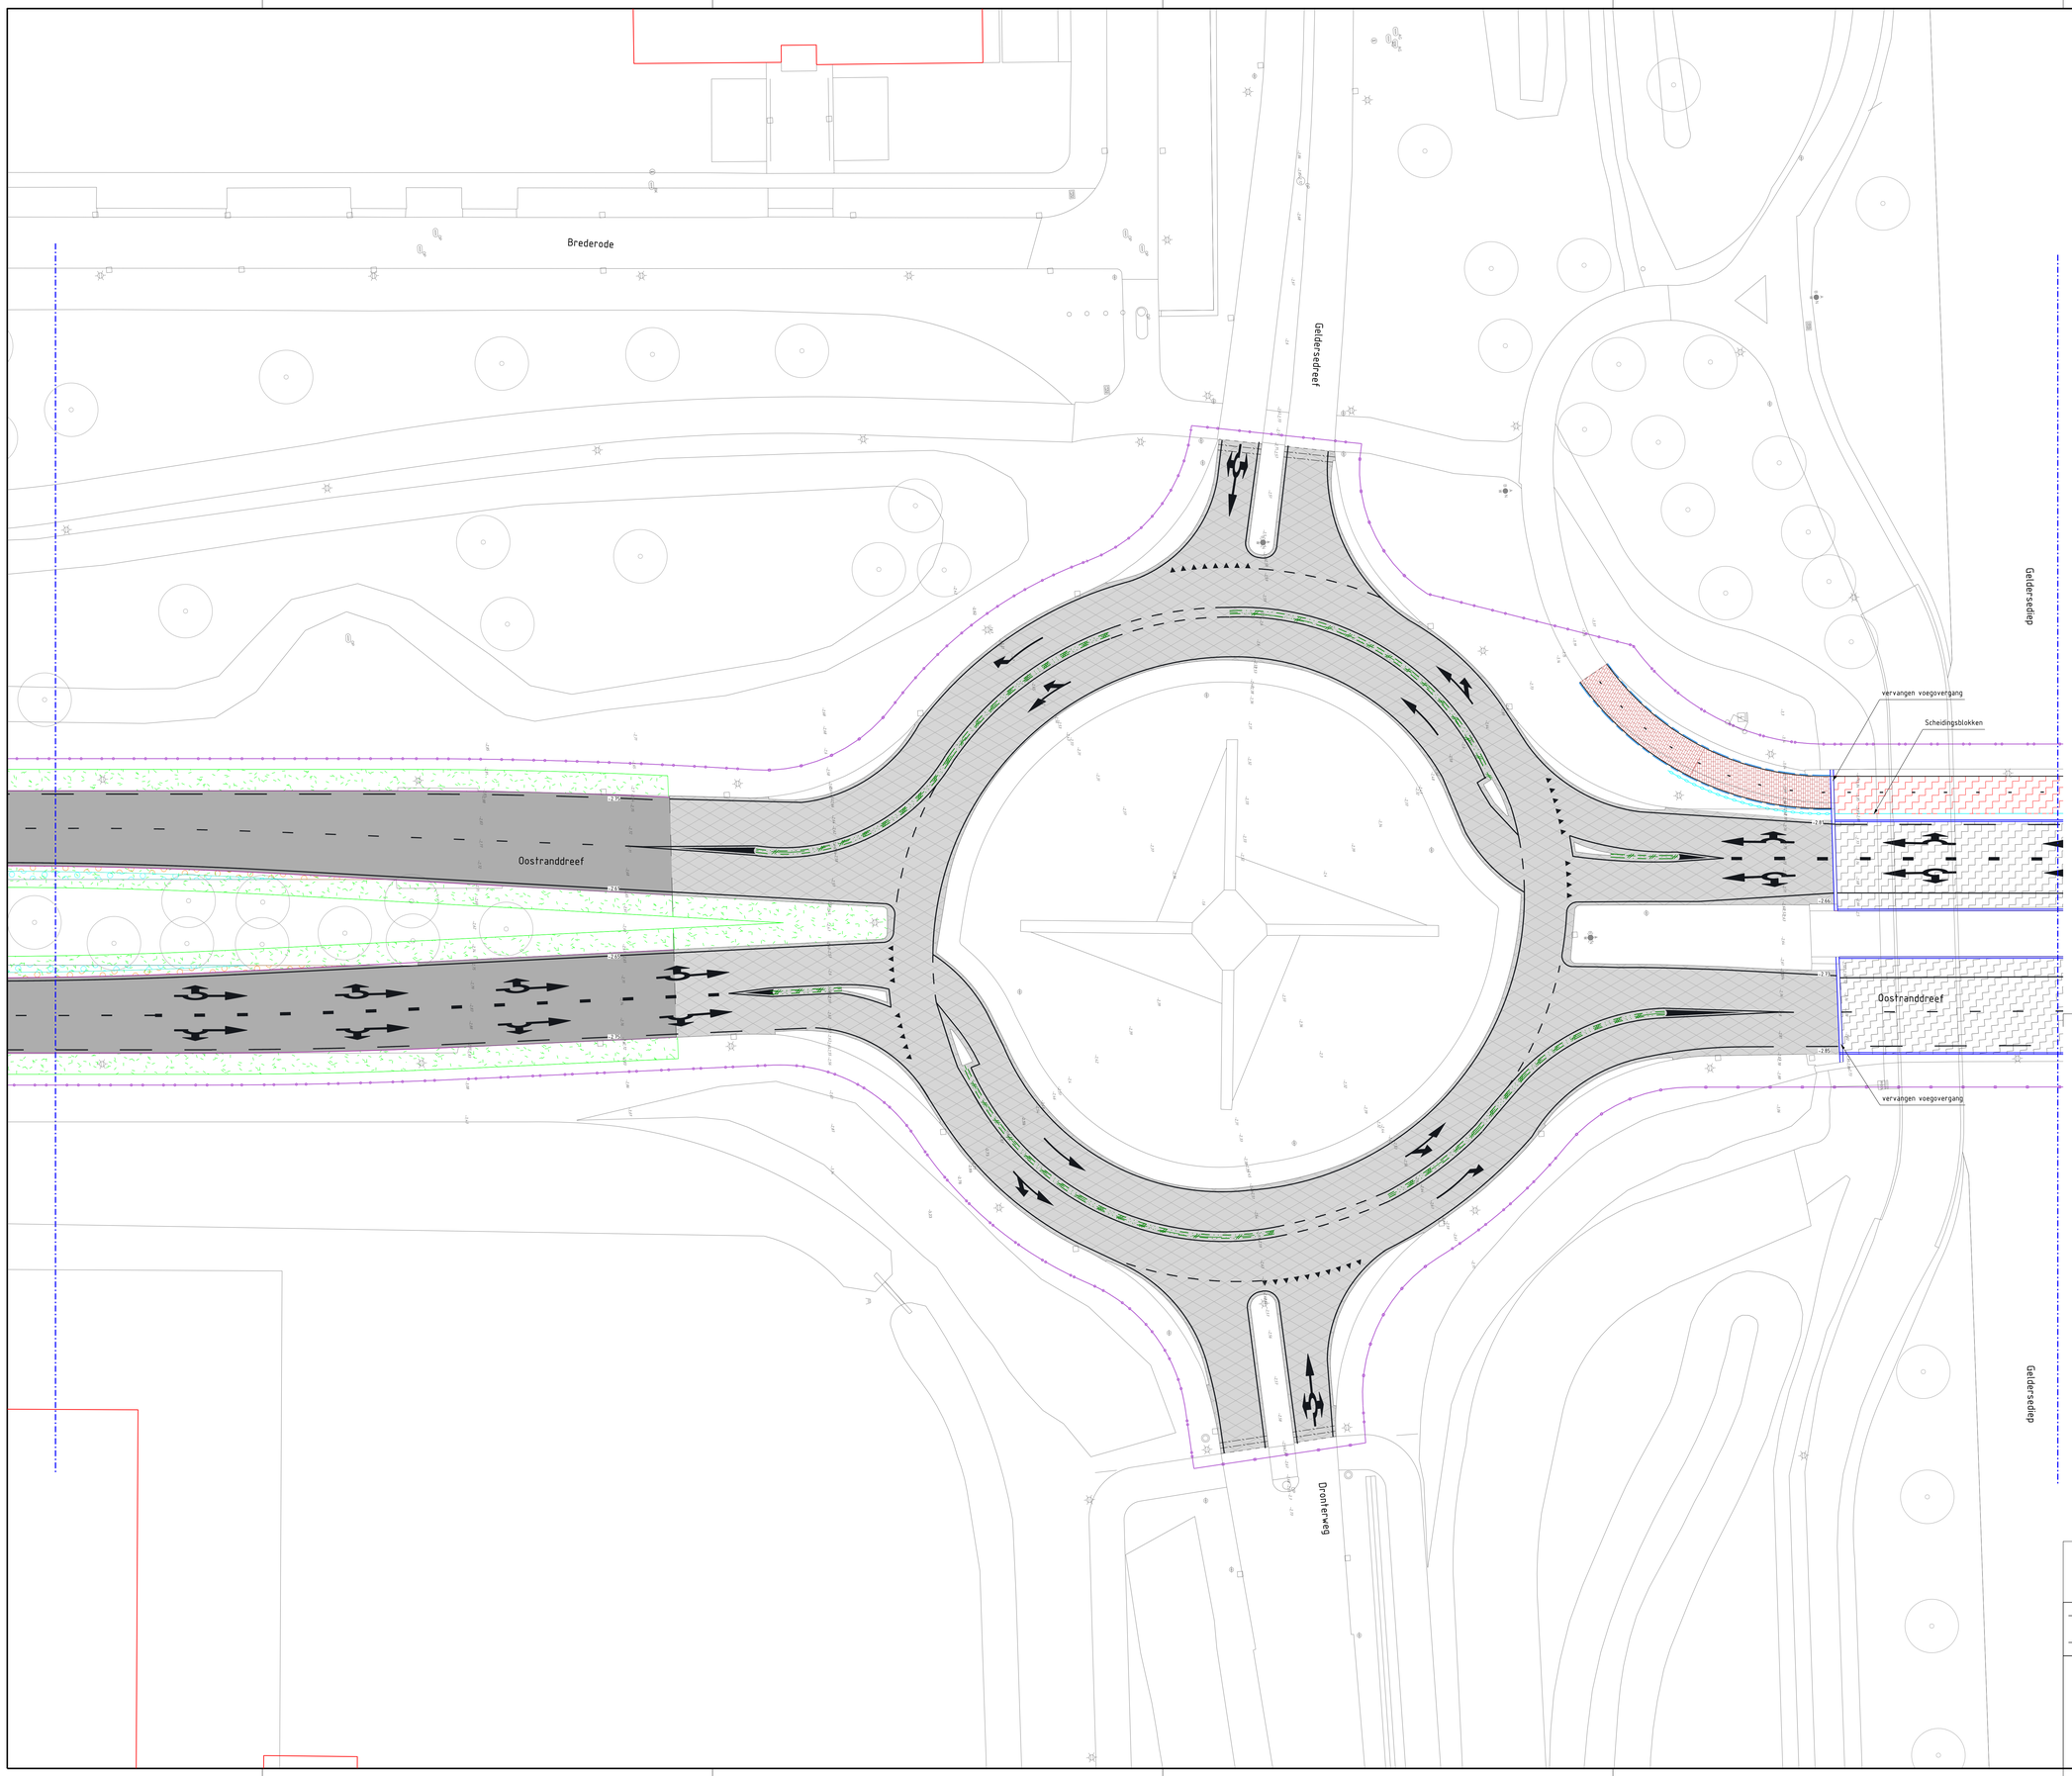

LEGENDA

- Bestaande bebouwing, met huisnummer
- Bestaande situatie
- Werkgrens
- Bestaande boom
- Ingemeten hoogte
- Bestaande kolk
- Bestaande verkeersbordpaal / ov mast / ANWB wegwijzering
- Bestaand VRI mast incl. installatie / drukknoppaal
- VRI zweepmast / portaalmast
- Nieuwe aanleghoogte
- Aanbrengen bss voegstenen keiformaat in halfsteensverband; kleur rood
- Aanbrengen dubbelklinkers in halfsteensverband; kleur rood
- Aanbrengen betontegels 300x300x45 mm in halfsteensverband; kleur grijs
- Aanbrengen betontegels 300x300x60 mm in halfsteensverband; kleur grijs
- Aanbrengen betontegels 300x300x60 mm in halfsteensverband; kleur rood
- Herstrafen verharding (voor soort zie situatie)
- Aanbrengen asfaltverharding fietspad
  - 35 mm deklag SMA-NL 11B
- Aanbrengen asfaltverharding rijbaan
  - 35 mm deklag SMA-NL 11B
  - 50 mm tussenlag AC 16 deel TL-C
- Aanbrengen asfaltverharding rijbaan
  - 35 mm deklag SMA-NL 11B **gebuitiseerd**
  - 50 mm tussenlag AC 16 deel TL-C
- Aanbrengen asfaltverharding rijbaan
  - 35 mm deklag SMA-NL 11B
  - 50 mm tussenlag AC 16 deel TL-C
  - 70 mm onderlag AC 22 basis DL-C
  - 70 mm onderlag AC 22 basis DL-C
  - 500 mm mengsel grindgrad 0/31,5
  - 800 mm fundament
- Aanbrengen asfaltverharding rijbaan
  - 35 mm deklag SMA-NL 11B **gebuitiseerd**
  - 50 mm tussenlag AC 16 deel TL-C
  - 70 mm onderlag AC 22 basis DL-C
  - 70 mm onderlag AC 22 basis DL-C
  - 500 mm mengsel grindgrad 0/31,5
  - 800 mm fundament
- Aanbrengen asfaltverharding op brugdek
  - 35 mm deklag SMA-NL 11B
  - 50 mm tussenlag AC 16 deel TL-C
  - (inhoudsmeter Kiwa/Ingal)
- Aanbrengen asfaltverharding op brugdek fietspad
  - 35 mm deklag SMA-NL 11B kleur rood
  - 50 mm tussenlag AC 16 deel TL-C
  - (inhoudsmeter Kiwa/Ingal)
- Freesvakken
- Aanbrengen betonverharding (bushalte)
  - beton dikte 200 mm
  - menggranulaat dikte 250 mm
- Aanbrengen betongrint keiformaat in halfsteensverband; kleur rood
  - beton dikte 200 mm
  - menggranulaat 250 mm
- 19 18/23 — Aanbrengen frotsirband 180/200x250 mm; kleur grijs
- 19a 18/23 — Aanbrengen frotsirband 180/200x250 mm; kleur grijs op fundering met steunrug van beton (locatie t.p.v. bermen
- RWS-band 175/225x250 mm; kleur grijs op fundering met steunrug van beton (locatie t.p.v. bermen
- 08 18x20 — Aanbrengen opsluitband 100x200 mm kleur: grijs
- Aanbrengen scheidingsband 100/300x100 mm (langte 500 mm; kleur: grijs
- Aanbrengen verlosband RWS 110/220 naar maaiveld
- Aanbrengen busperronbanden incl. verlosband naar RWS-band
- Aanbrengen / stellen rotende blokken in overleg met de directie
- Geleidetegels
- Preëfaren en waar nodig aanvullen met grond en opnieuw inzaaien met kruidenrijk mengsel
- Grond aanvullen gefreesde asfaltvlakken 150 mm
- Grond aanvullen in verwijderde asfalt incl. funderingsvlakken 500 mm
- Zand aanbrengen t.b.v. fundering
- Aanbrengen RWS kolk incl aansluiting op bestaande kolkleiding PVC Ø125 mm (grijs)
- Aanbrengen frotsirkolk met kolkaansluiting PVC Ø125 mm (grijs)
- Aanbrengen busperronband kolk incl aansluiting op bestaande kolkleiding PVC Ø125 mm (grijs)
- Aanbrengen Flexigoot breedte 150 mm
- Lijnmarkering doorgetrokken breed 0,10 m; kleur wit
- Lijnmarkering 0,3–2,70 breed 0,10 m; kleur wit
- Lijnmarkering 2,70–0,3 breed 0,10 m; kleur wit
- Lijnmarkering 0,5–0,5 breed 0,10 m; kleur wit
- Lijnmarkering 1–1 breed 0,10 m; kleur wit
- Lijnmarkering 1–3 breed 0,10 m; kleur wit
- Lijnmarkering 1–3 breed 0,30 m; kleur wit
- Lijnmarkering 3–3 breed 0,10 m; kleur wit
- Dwarsmarkering haaienfand 0,70–0,50 mm; kleur wit
- Dwarsmarkering haaienfand 0,50–0,50 mm; kleur wit
- Dwarsmarkering haaienfand 0,30–0,30 mm; kleur wit
- Figuratiemarkering pijlen e.d.

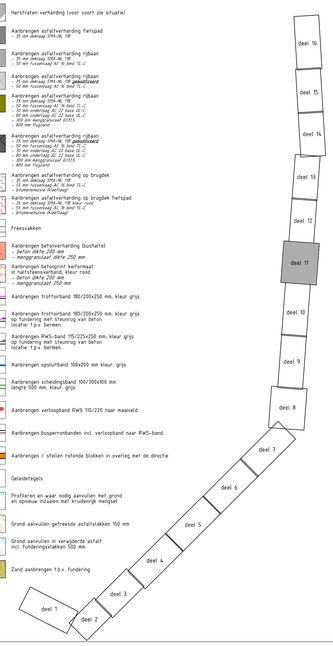

Maten in meters, tenzij anders vermeld
Materiaalmaten in mm, tenzij anders vermeld
Peilmaten in meters t.o.v. N.A.P., tenzij anders vermeld
Diameters in mm, tenzij anders vermeld

0 2 4 6 8m

Projectnummer	Documentsoort	Bestek nummer	Bestandsnaam	Tekeningnummer	Status
8170000	Verhardingen	24-009	800-002-00003.dgn	800-002-00003	Definitief
Schaal	Formaat	Blad van	Tekenaar	Versie	Door mkoevoet
1:200	A0	27 33	zlczudar	1	Datum 15-05-24

gemeente Lelystad

Groot onderhoud Oostranddreef fase1

Geldersedreef
Nieuwe situatie

Gemeente Lelystad Afdeling ggp | Stadhuisplein 2 | Postbus 19 | 8200 AB Lelystad | T 0320 | www.lelystad.nl