


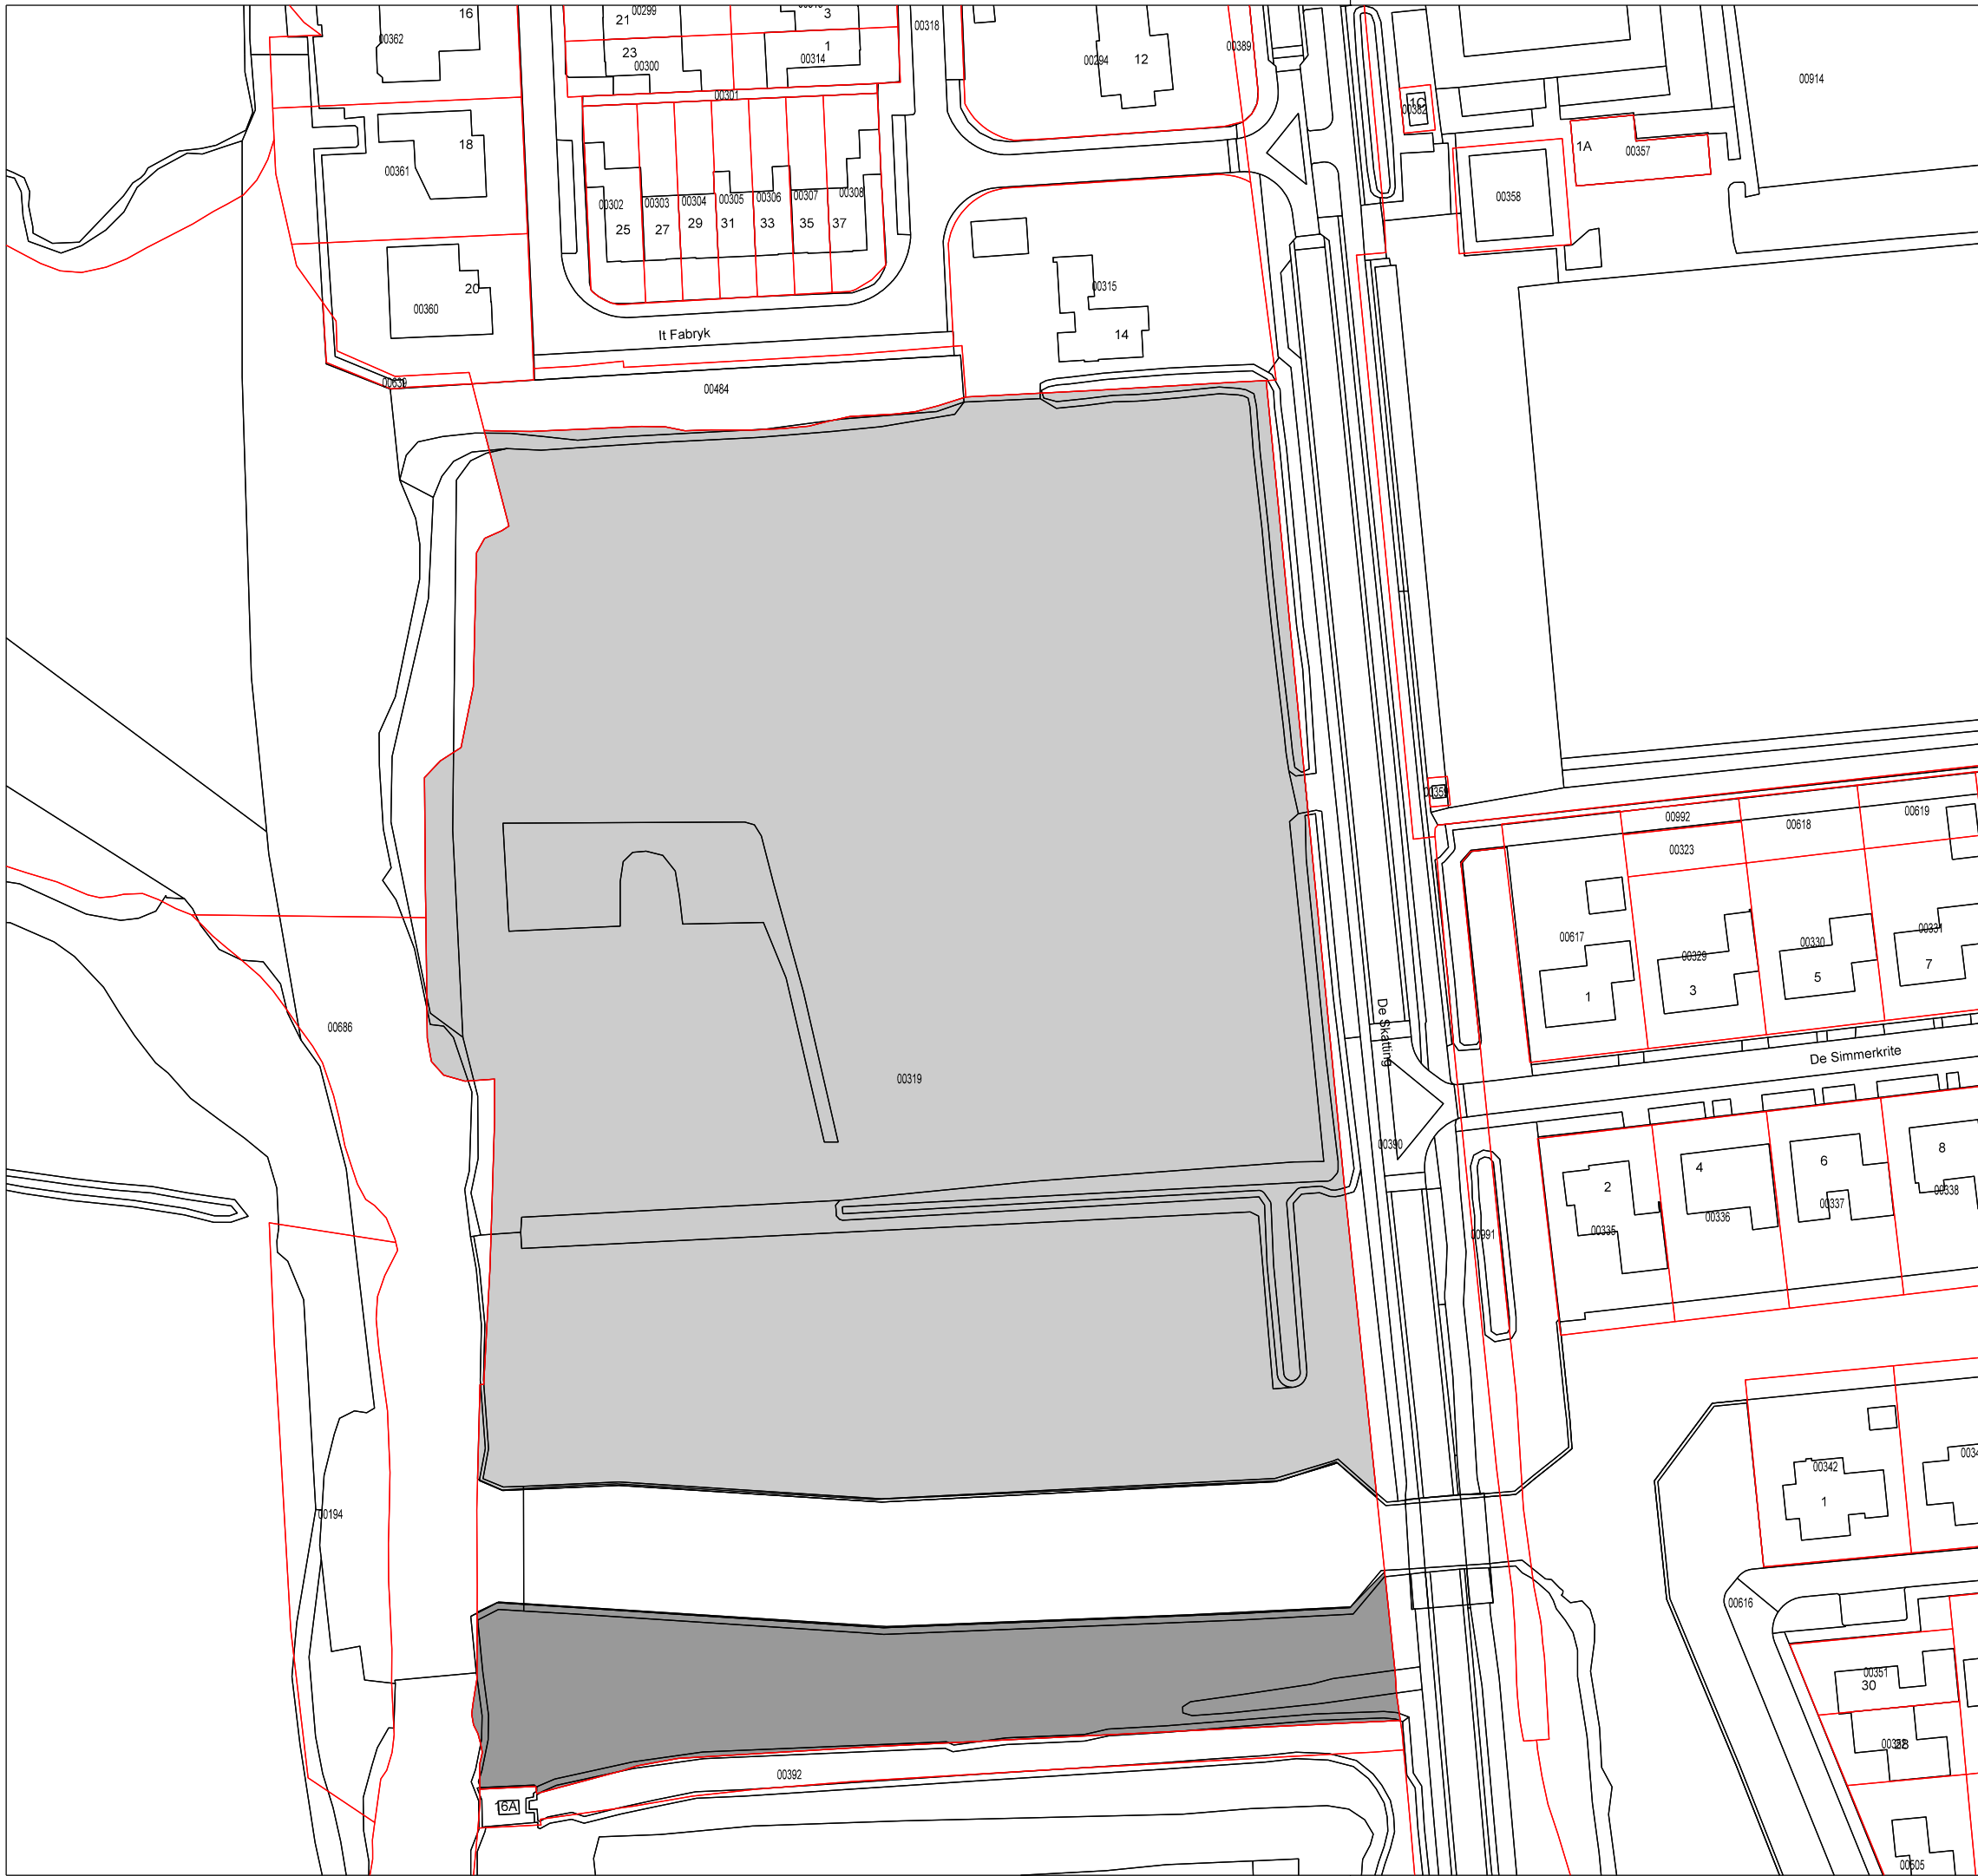

- Bestaande perceelgrens
- Te verkopen perceel bij Tjerkseleat te Heeg.
Kad.gem. Heeg, Sectie H, Perceel nr.: Opp. ca.: 21422 m2
- Te verkopen perceel bij Tjerkseleat te Heeg.
Kad.gem. Heeg, Sectie H, Perceel nr.: Opp. ca.: 2836 m2

OMSCHR.VUJZ.:		GEW.:	GET:
			A. van der Heide
PROJECT:		D.D.: 10-11-2023	
Tjerkseleat;Heeg		BESTEK NR.: - - - - -	
		AANT.BL.: 001	
		BLAD NR.: 001	
ONDERDEEL: Grondverkoop		SCHAAL: 1:1000	
FORMAAT : A3		TEK.NR: M-HEE-074-gv1	
PAR :		TEAM : DIA	
		DOMEIN : Bedrijfsvoering	
		Gemeente Súdwest -Fryslân	
		POSTBUS 10.000 8600 HA SNEEK TEL. 0515-489000 info@gemeentesudwestfryslan.nl	