
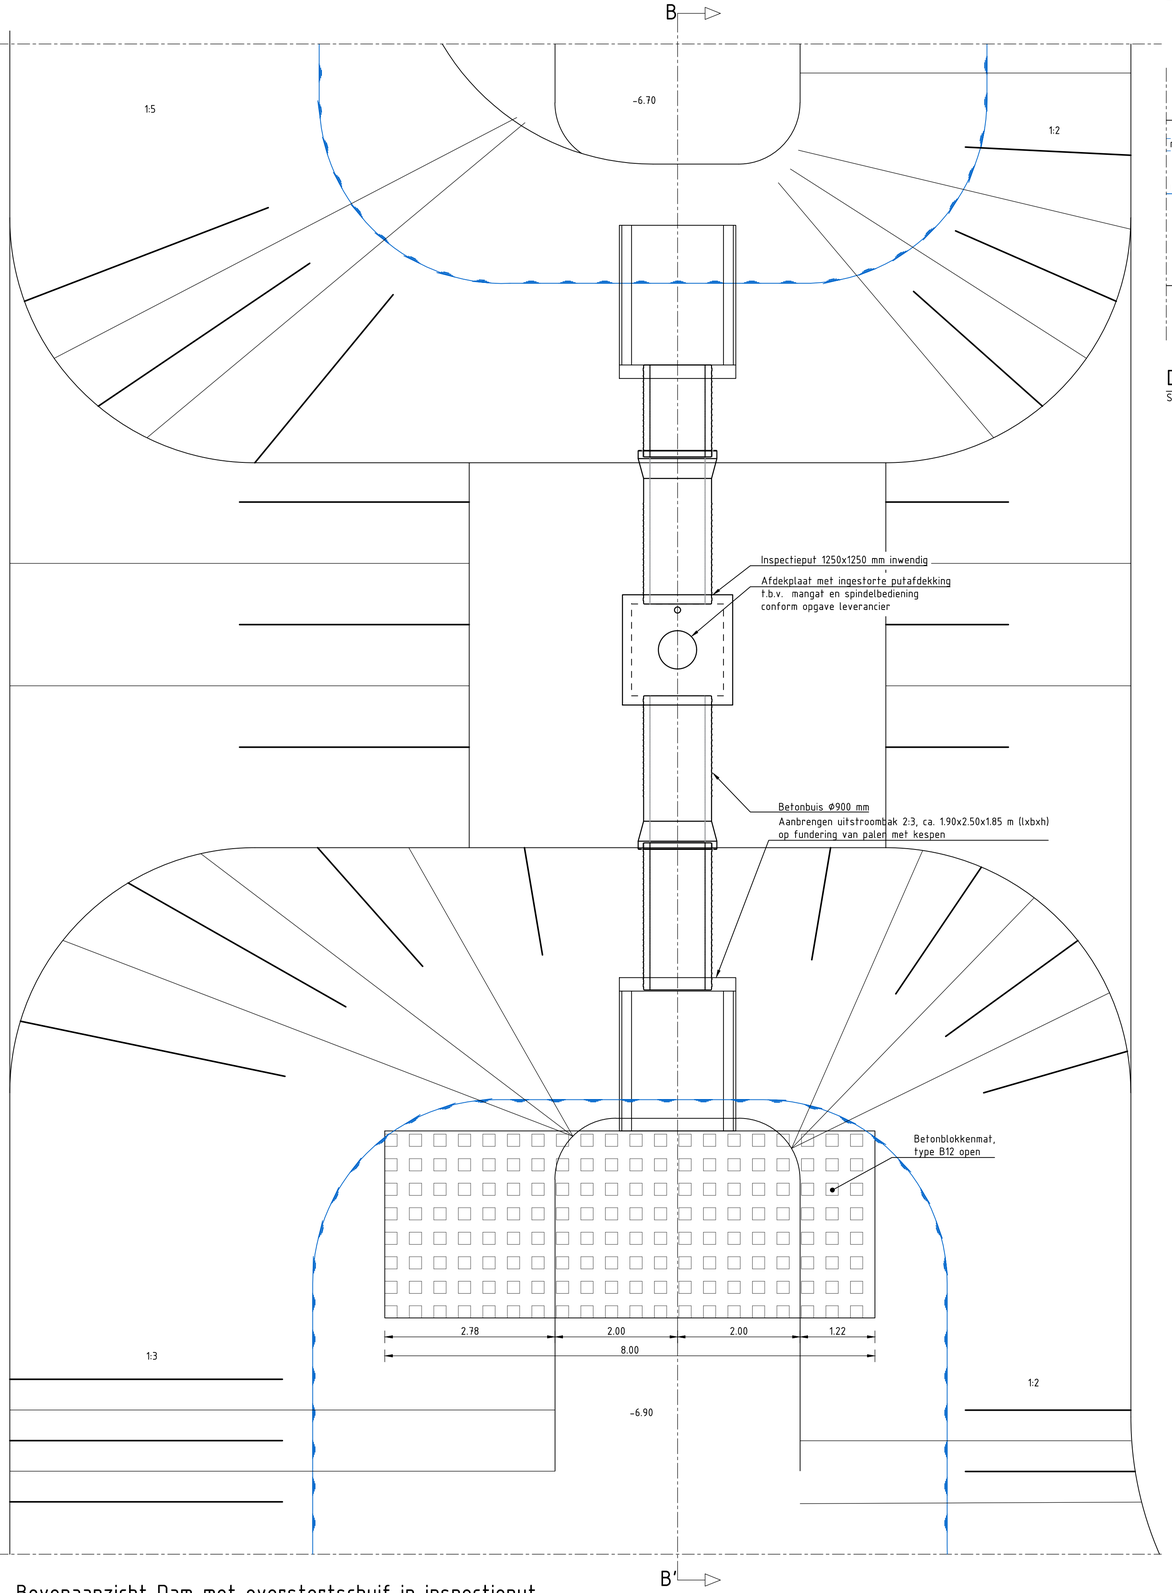


Bovenaanzicht Dam met overstortschuif in inspectieput

SCHAAL 1 : 50

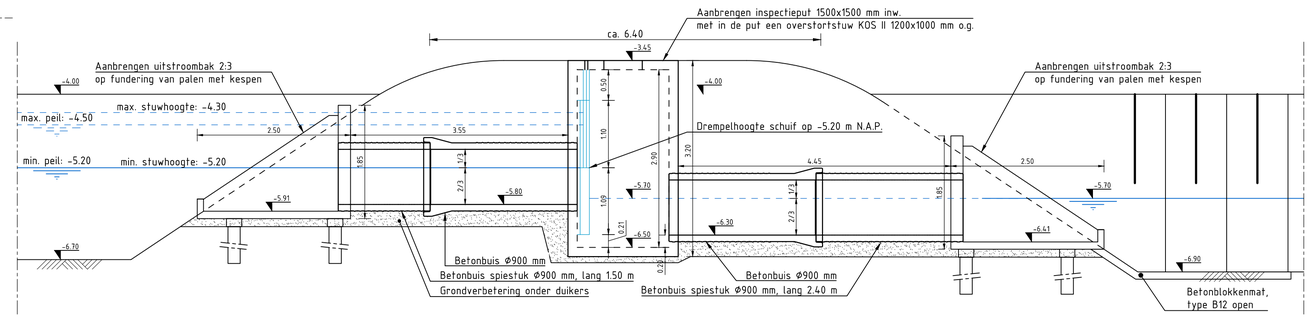

Doorsnede B-B'

SCHAAL 1 : 50

Maten in meters tenzij anders vermeld
Materialen in millimeters
Hoogtematen in meters t.o.v. N.A.P.

0 0.5 1 1.5 2m

Nr	Datum	Wijziging	Tek
D1	10-11-2023	DEFINITIEF	KKo
D0	13-09-2023	DEFINITIEF	KKo

Opdrachtgever
Gemeente Noordoostpolder

Projectomschrijving
Bouwrijpmaken bedrijventerrein De Munt B
te Emmeloord

Tekeningomschrijving
Bestek
Details
Dam met overstortschuif in inspectieput

Tekeningnummer
472748.100-D-3-0101

Tekenaar
K.J. Kooistra

Projectleider
J. Renkema

Schaal
1:50

Formaat
A1

Blad in bladen
1 IN 1

Status
DEFINITIEF

Wijz. nr.
D1

www.anteagroup.nl

anteagroup

R:\004700005\0472748\infra\vrijgave\231110-D1\472748.100-D-3-0101.dwg