




Dwarsprofiel 01
SCHAAL 1 : 100

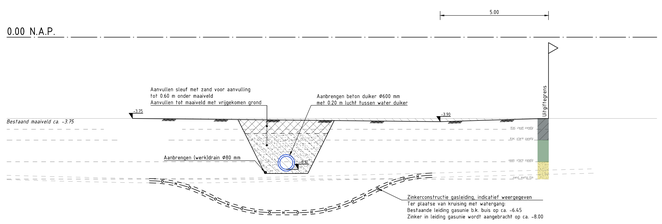

Dwarsprofiel 07
SCHAAL 1 : 100

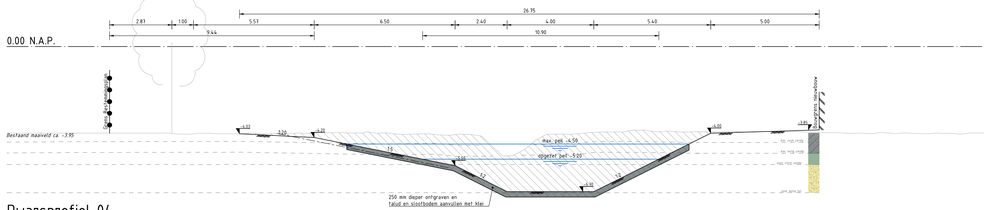


Dwarsprofiel 04
SCHAAL 1 : 100

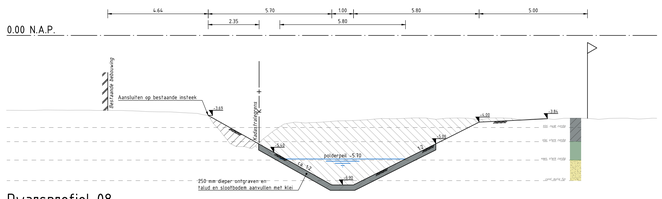

Dwarsprofiel 08
SCHAAL 1 : 100

Dwarsprofiel 05
SCHAAL 1 : 100

Dwarsprofiel 09
SCHAAL 1 : 100

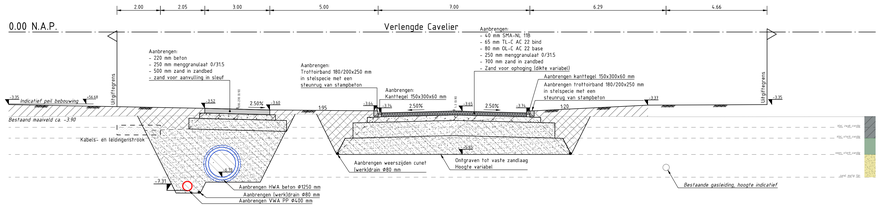

Dwarsprofiel 06
SCHAAL 1 : 100

LEGENDA

- Bestaande situatie
- Verhardingsconstructie (asfalt)
- Verhardingsconstructie (beton)
- Funderingsconstructie (nader te bepalen)
- Grond aanvullen
- Grond ontgraven
- Nieuwe kabels- en leidingenstrook
- Berm

Maten in meters tenzij anders vermeld
Materialen in millimeters
Hoogtematen in meters t.o.v. N.A.P.

0 1 2 3 4m

Nr	Datum	Wijziging	Tek
D2	10-11-2023	DEFINITIEF	KKo
D1	13-09-2023	Profiel 09 toegevoegd	KKo
D0	03-08-2023	DEFINITIEF	KKo

Opdrachtgever
Gemeente Noordoostpolder

Projectomschrijving
Bouwrijpmaken bedrijventerrein De Munt B
te Emmeloord

Tekeningomschrijving
Bestek
Dwarsprofielen

Tekeningnummer
472748.100-DP-3-0101

Tekenaar
K.J. Kooistra

Projectleider
J. Renkema

Schaal
1:100

Formaat
A0

Blad in bladen
1 IN 1

Status
DEFINITIEF

Wijz. nr.
D2

www.anteagroup.nl

anteagroup

R:\SAATKWEKER\472748\Uitvoering\deel2\2111\D\472748.100-DP-3-0101.dwg