



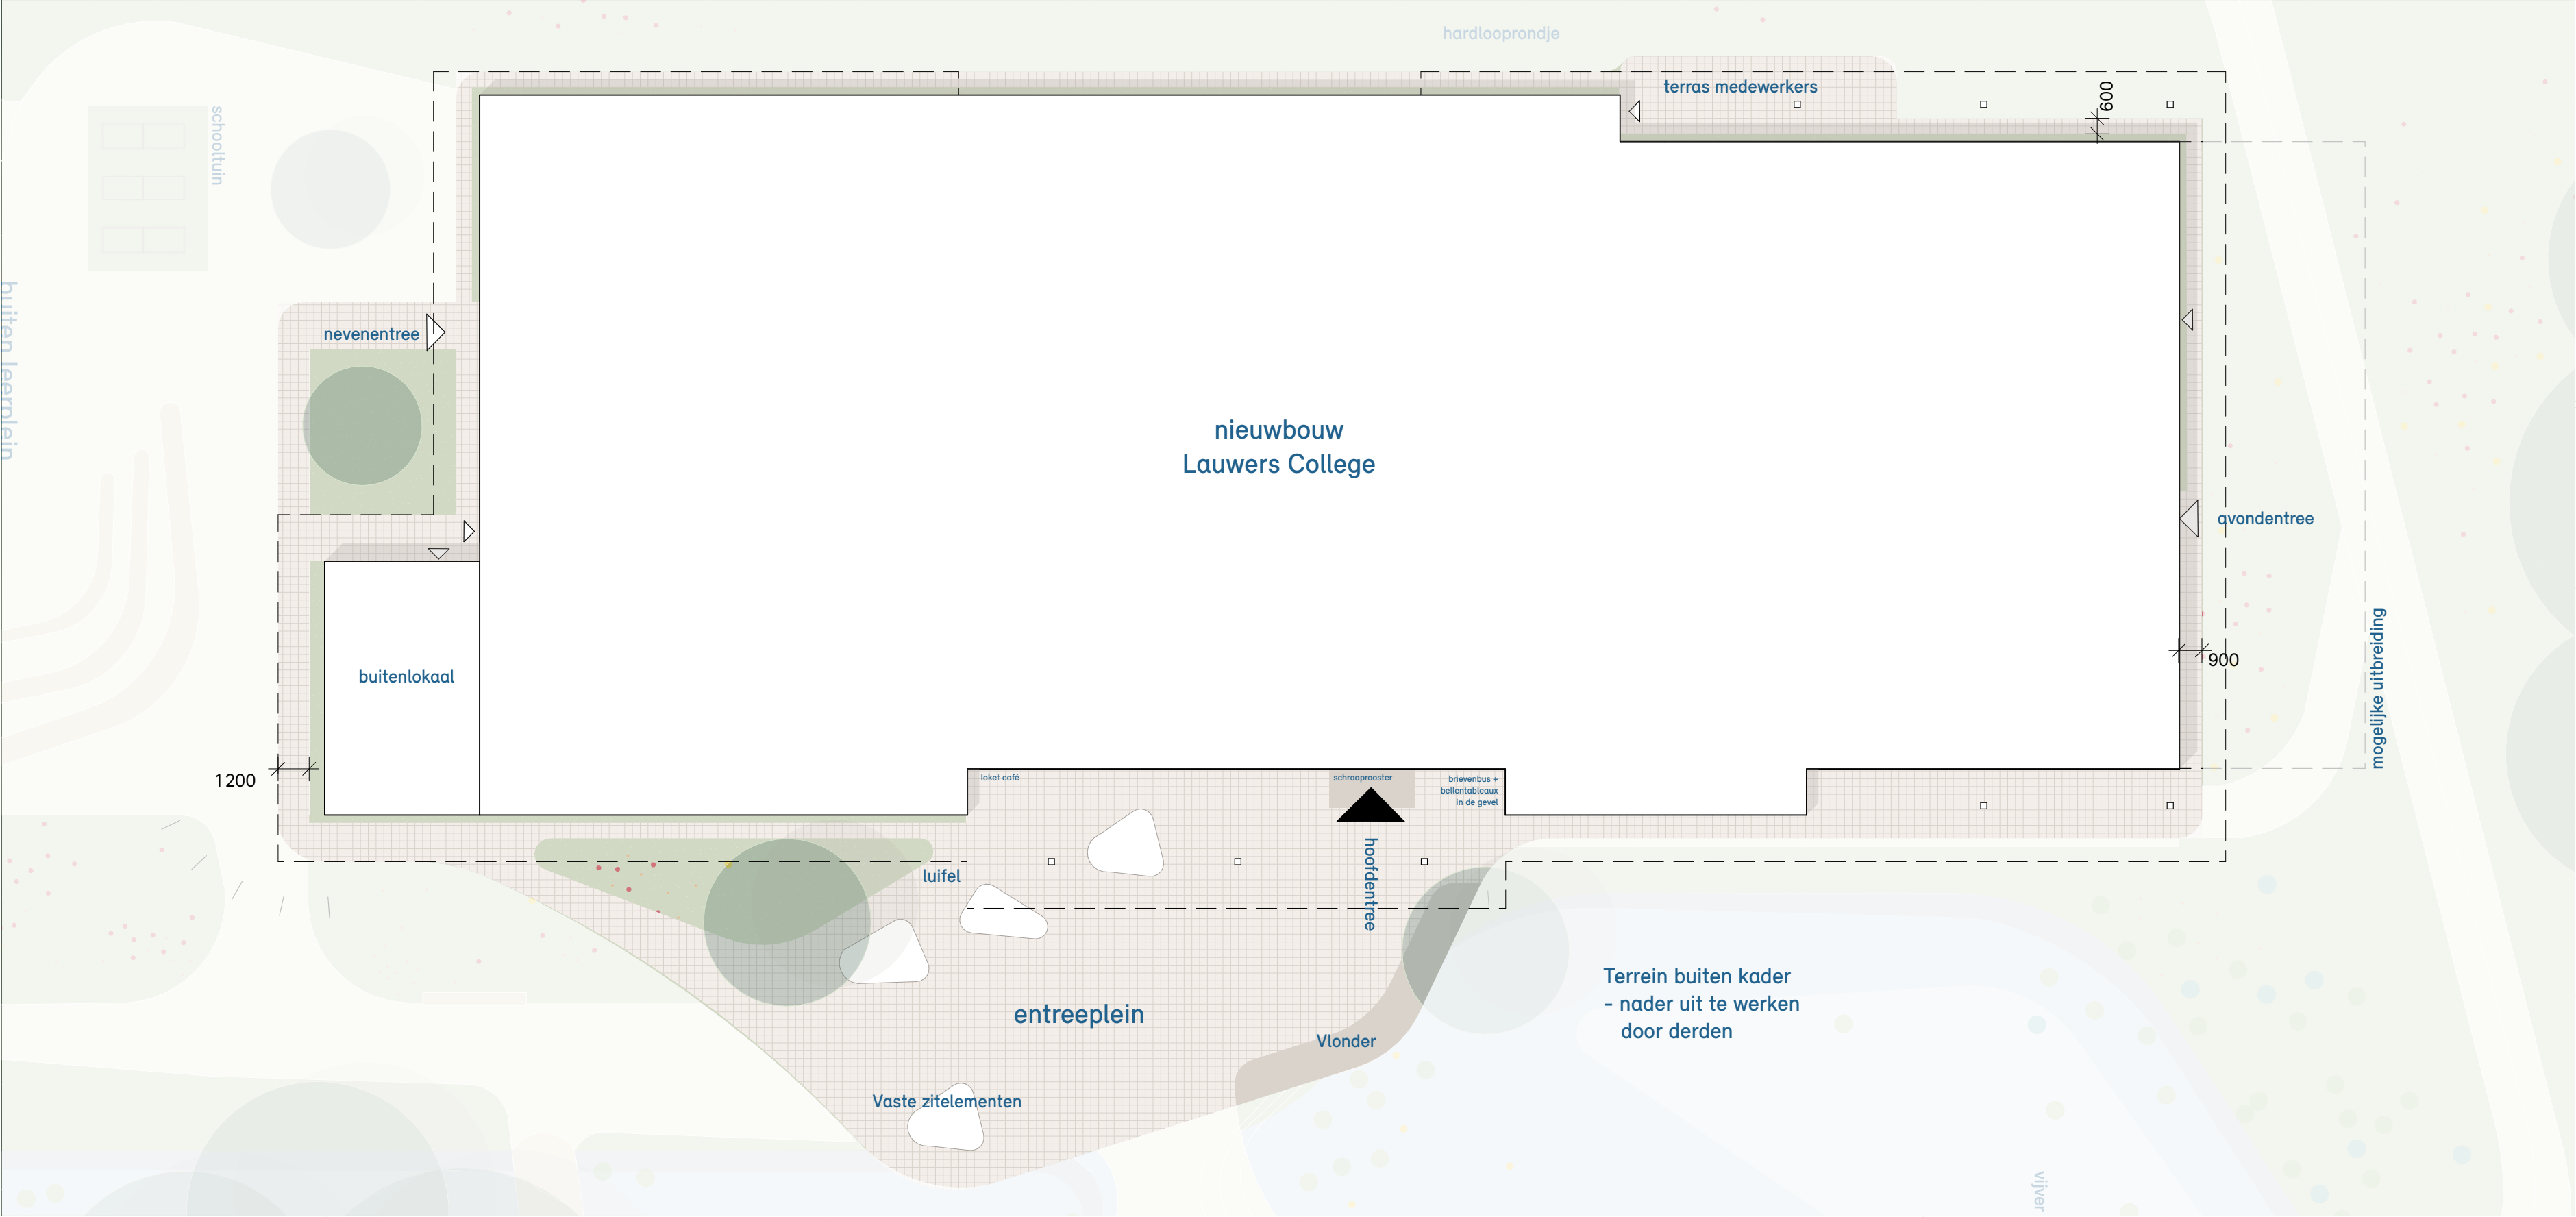

Gebouwgebonden buitenruimte

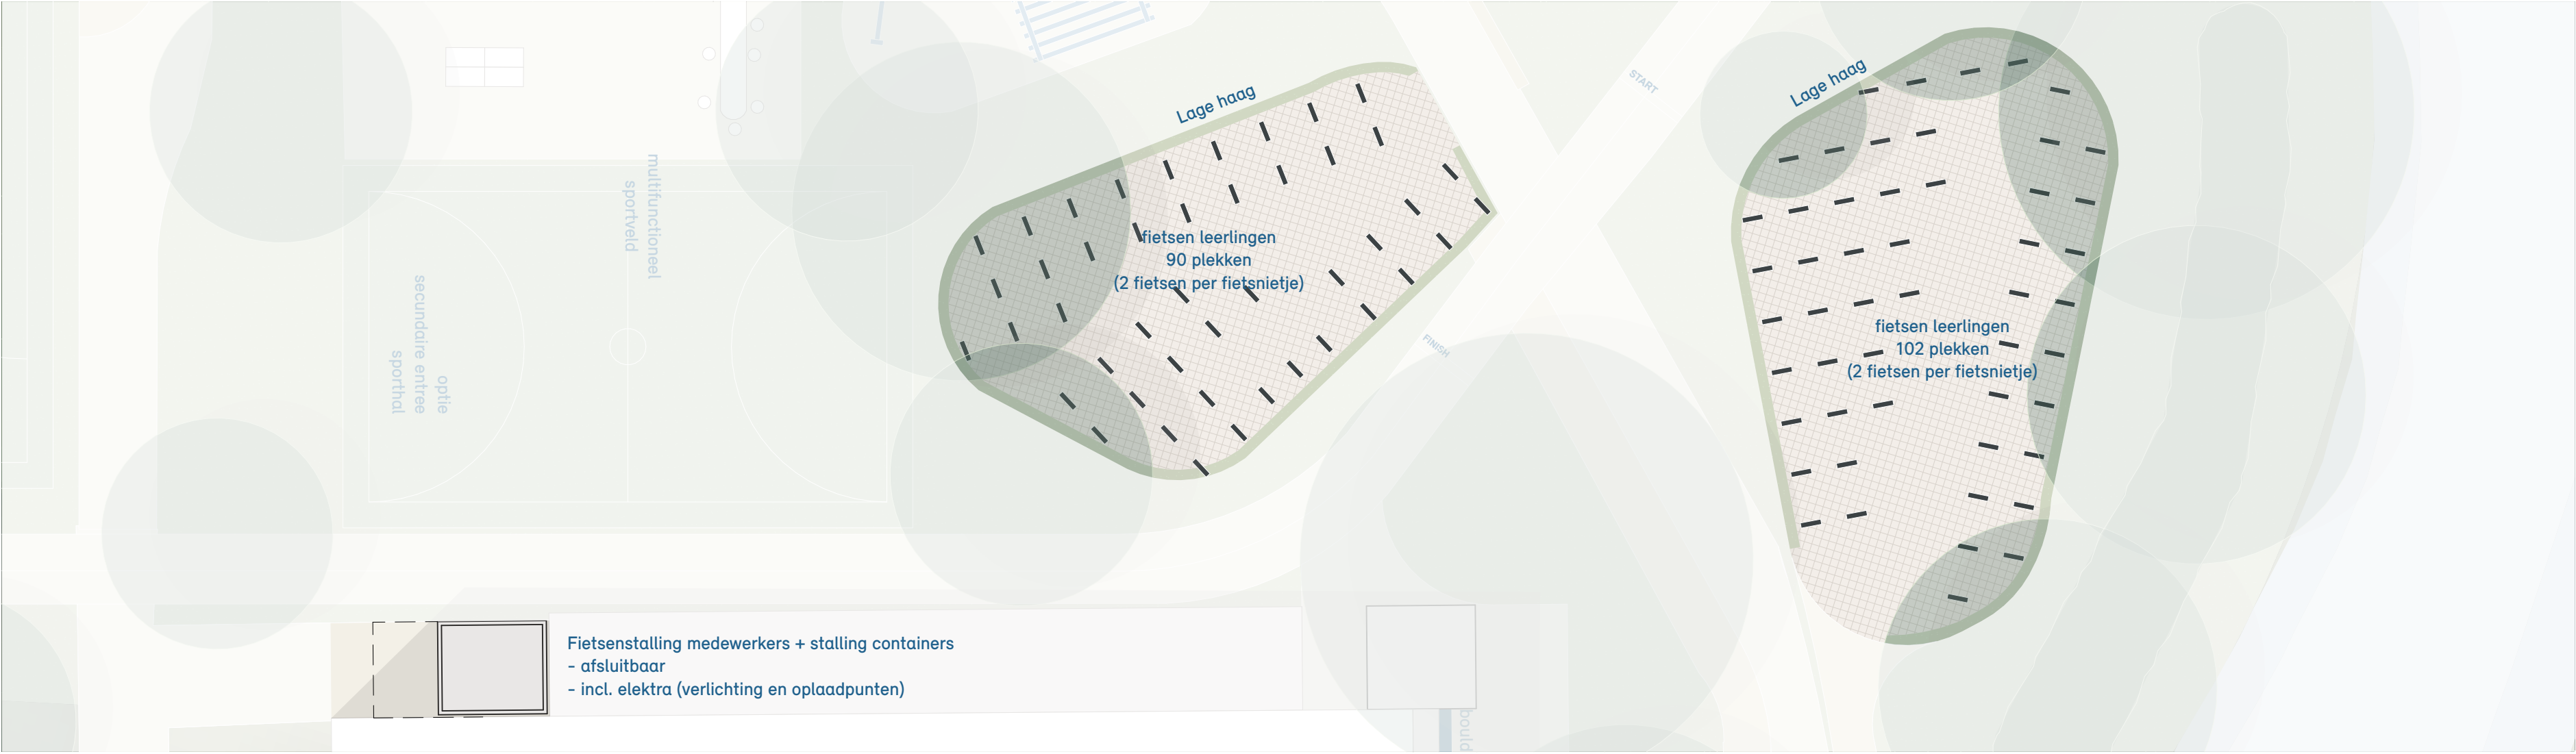

Fietsenstallingen

project	Lauwers College Grijskerk
referentie	2320 LACO
opdrachtgever	Fierder Onderwijs
fase	DO
datum	09-04-2024
gewijzigd	
status	Definitief
onderwerp	DO Situatie - school
schaal/formaat	1:200 A2 594 x 420
bladnummer	LACO-DO-002

DE UNIE ARCHITECTEN
GRONINGEN | AMSTERDAM | WILHELSHAVEN (DE)

+31 (0)50 52 52 777
mail@deuniearchitecten.nl

De Suiker
Suikerlaan 28
postbus 458
9700 AL Groningen

deuniearchitecten.nl

DE
UNIE
ARCHITECTEN