


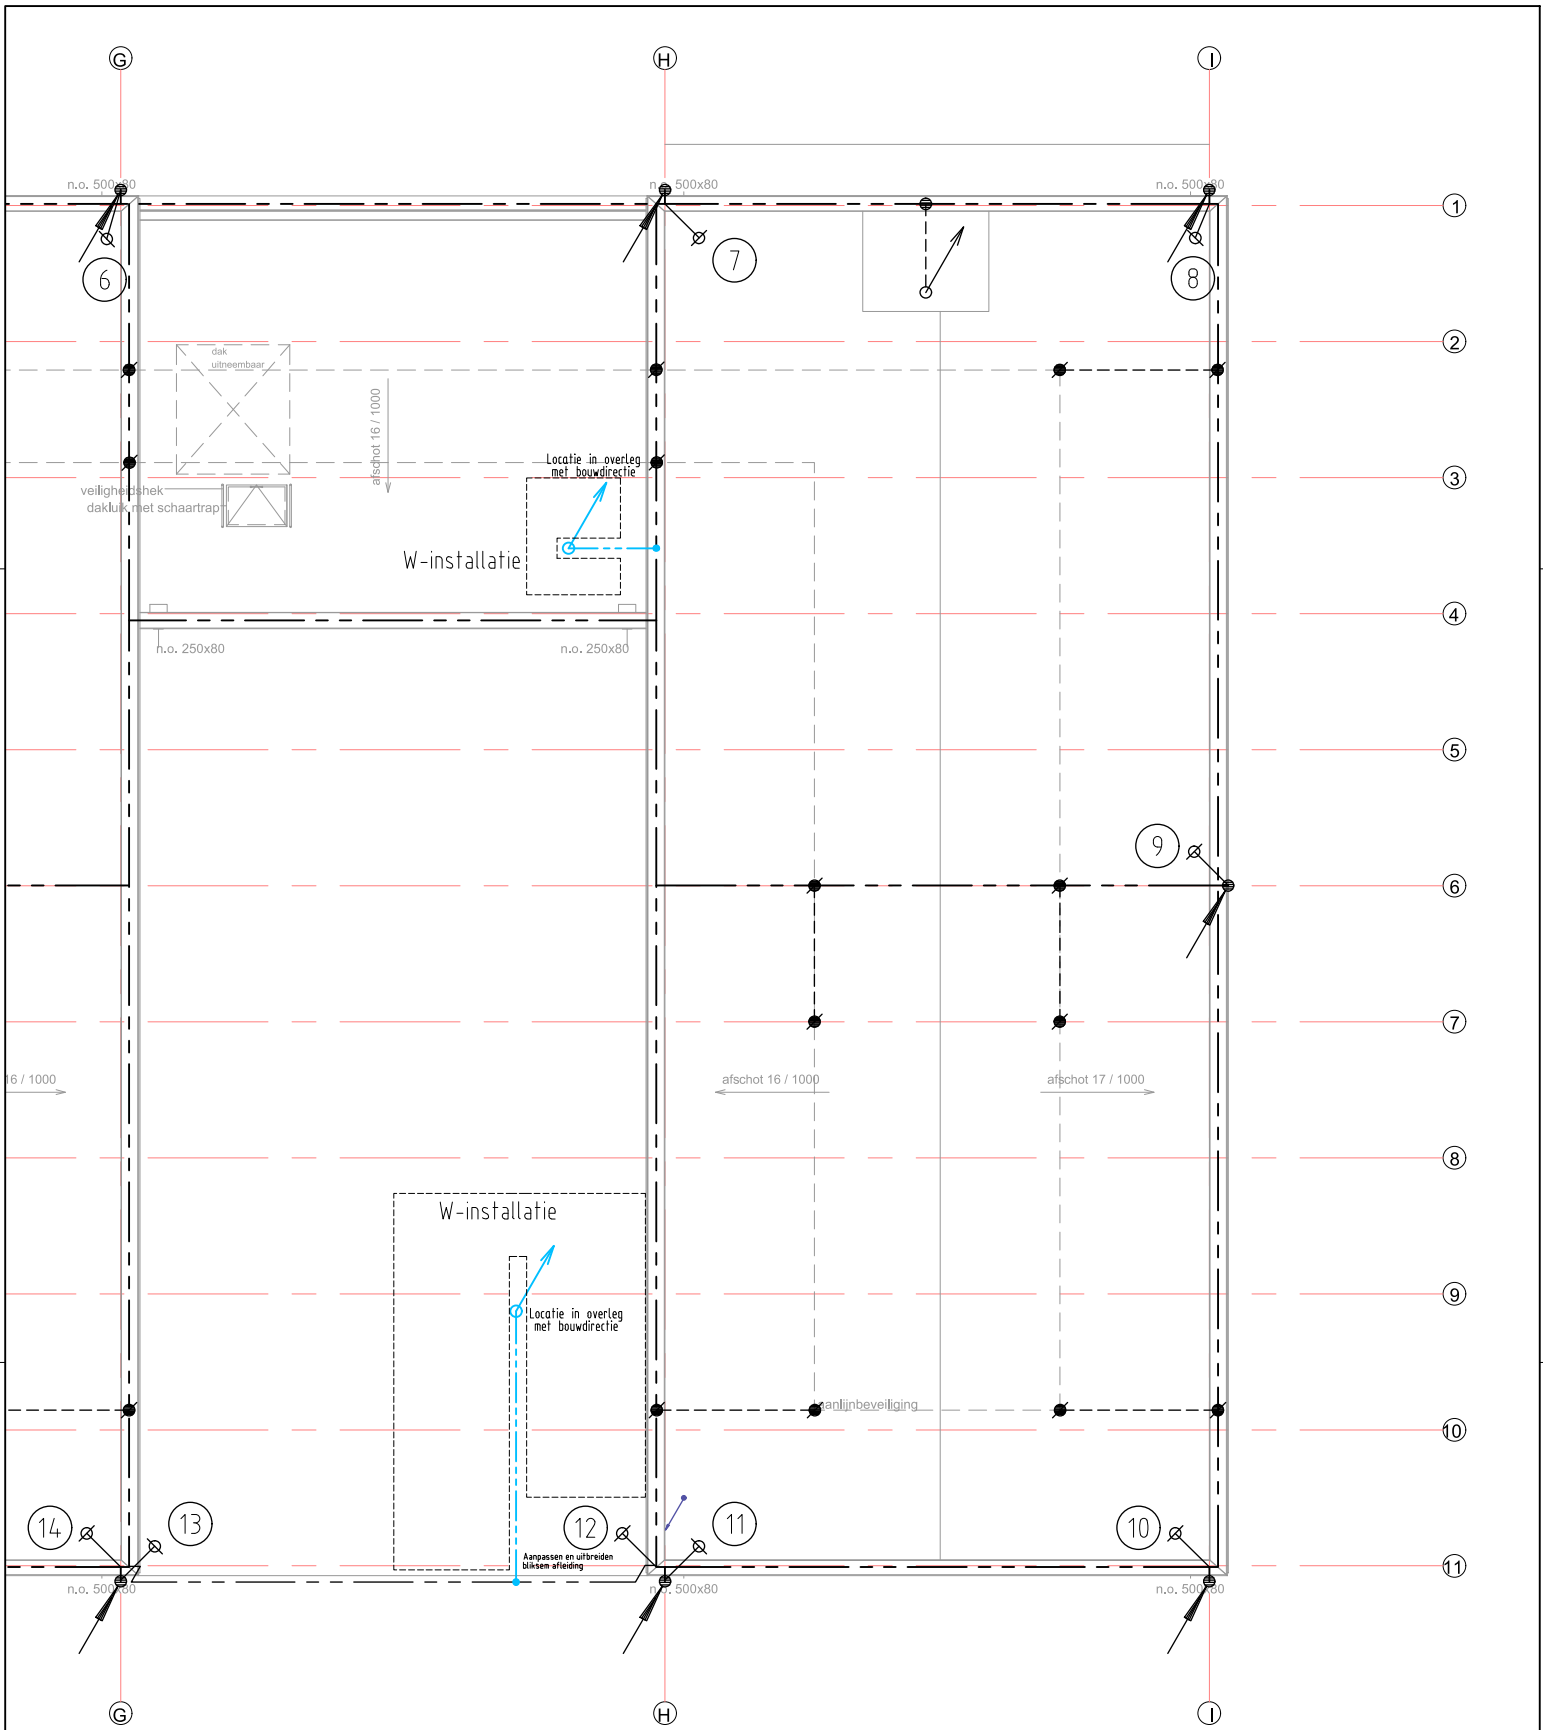

SYMBOL	OMSCHRIJVING
	AARDRAAD CU50mm
	CADWELD PLAAT
	AARDPLAAT
	AANSLUITING OP CONSTRUCTIE
	AARDPULS
	MEETPUNTEN
	OPVANGER HOOGTE 3 METER
	AANSLUITING VALBEVEILIGINGS INSTALLATIE

MONTAGE TEKENING

Bestaand

Nieuw te installeren

OBJECTNR: 100086G01

MAATVOERING IN HET WERK EN ONDERLING CONTROLLEREN

bouwk. d.d. ??-??-???? tekening. tab

project Herinrichting JIC Schiphol, Projectnr RVB: 22790

onderwerp Aardings- en bliksemafleiderinstallatie

Dak 1ste en 2de Verdieping - Nieuwe situatie

Smits van Burgst Raadgevend Ingenieursbureau

Baron de Coubertinlaan 8, 2719 EL Zoetermeer Nederland

T: +31(0)79-3427147 F: +31(0)79-3314228 E: zoetermeer@smitsvanburgst.nl W: www.smitsvanburgst.nl

AO 1915,10	formaat A2	schaal	tekening	blad
Bestek	get. ac	d.d. 01-11-2023	1:100	1915.10.T.ET.0A03
	gew. -	d.d. --	1915.10.T.ET.0A_	