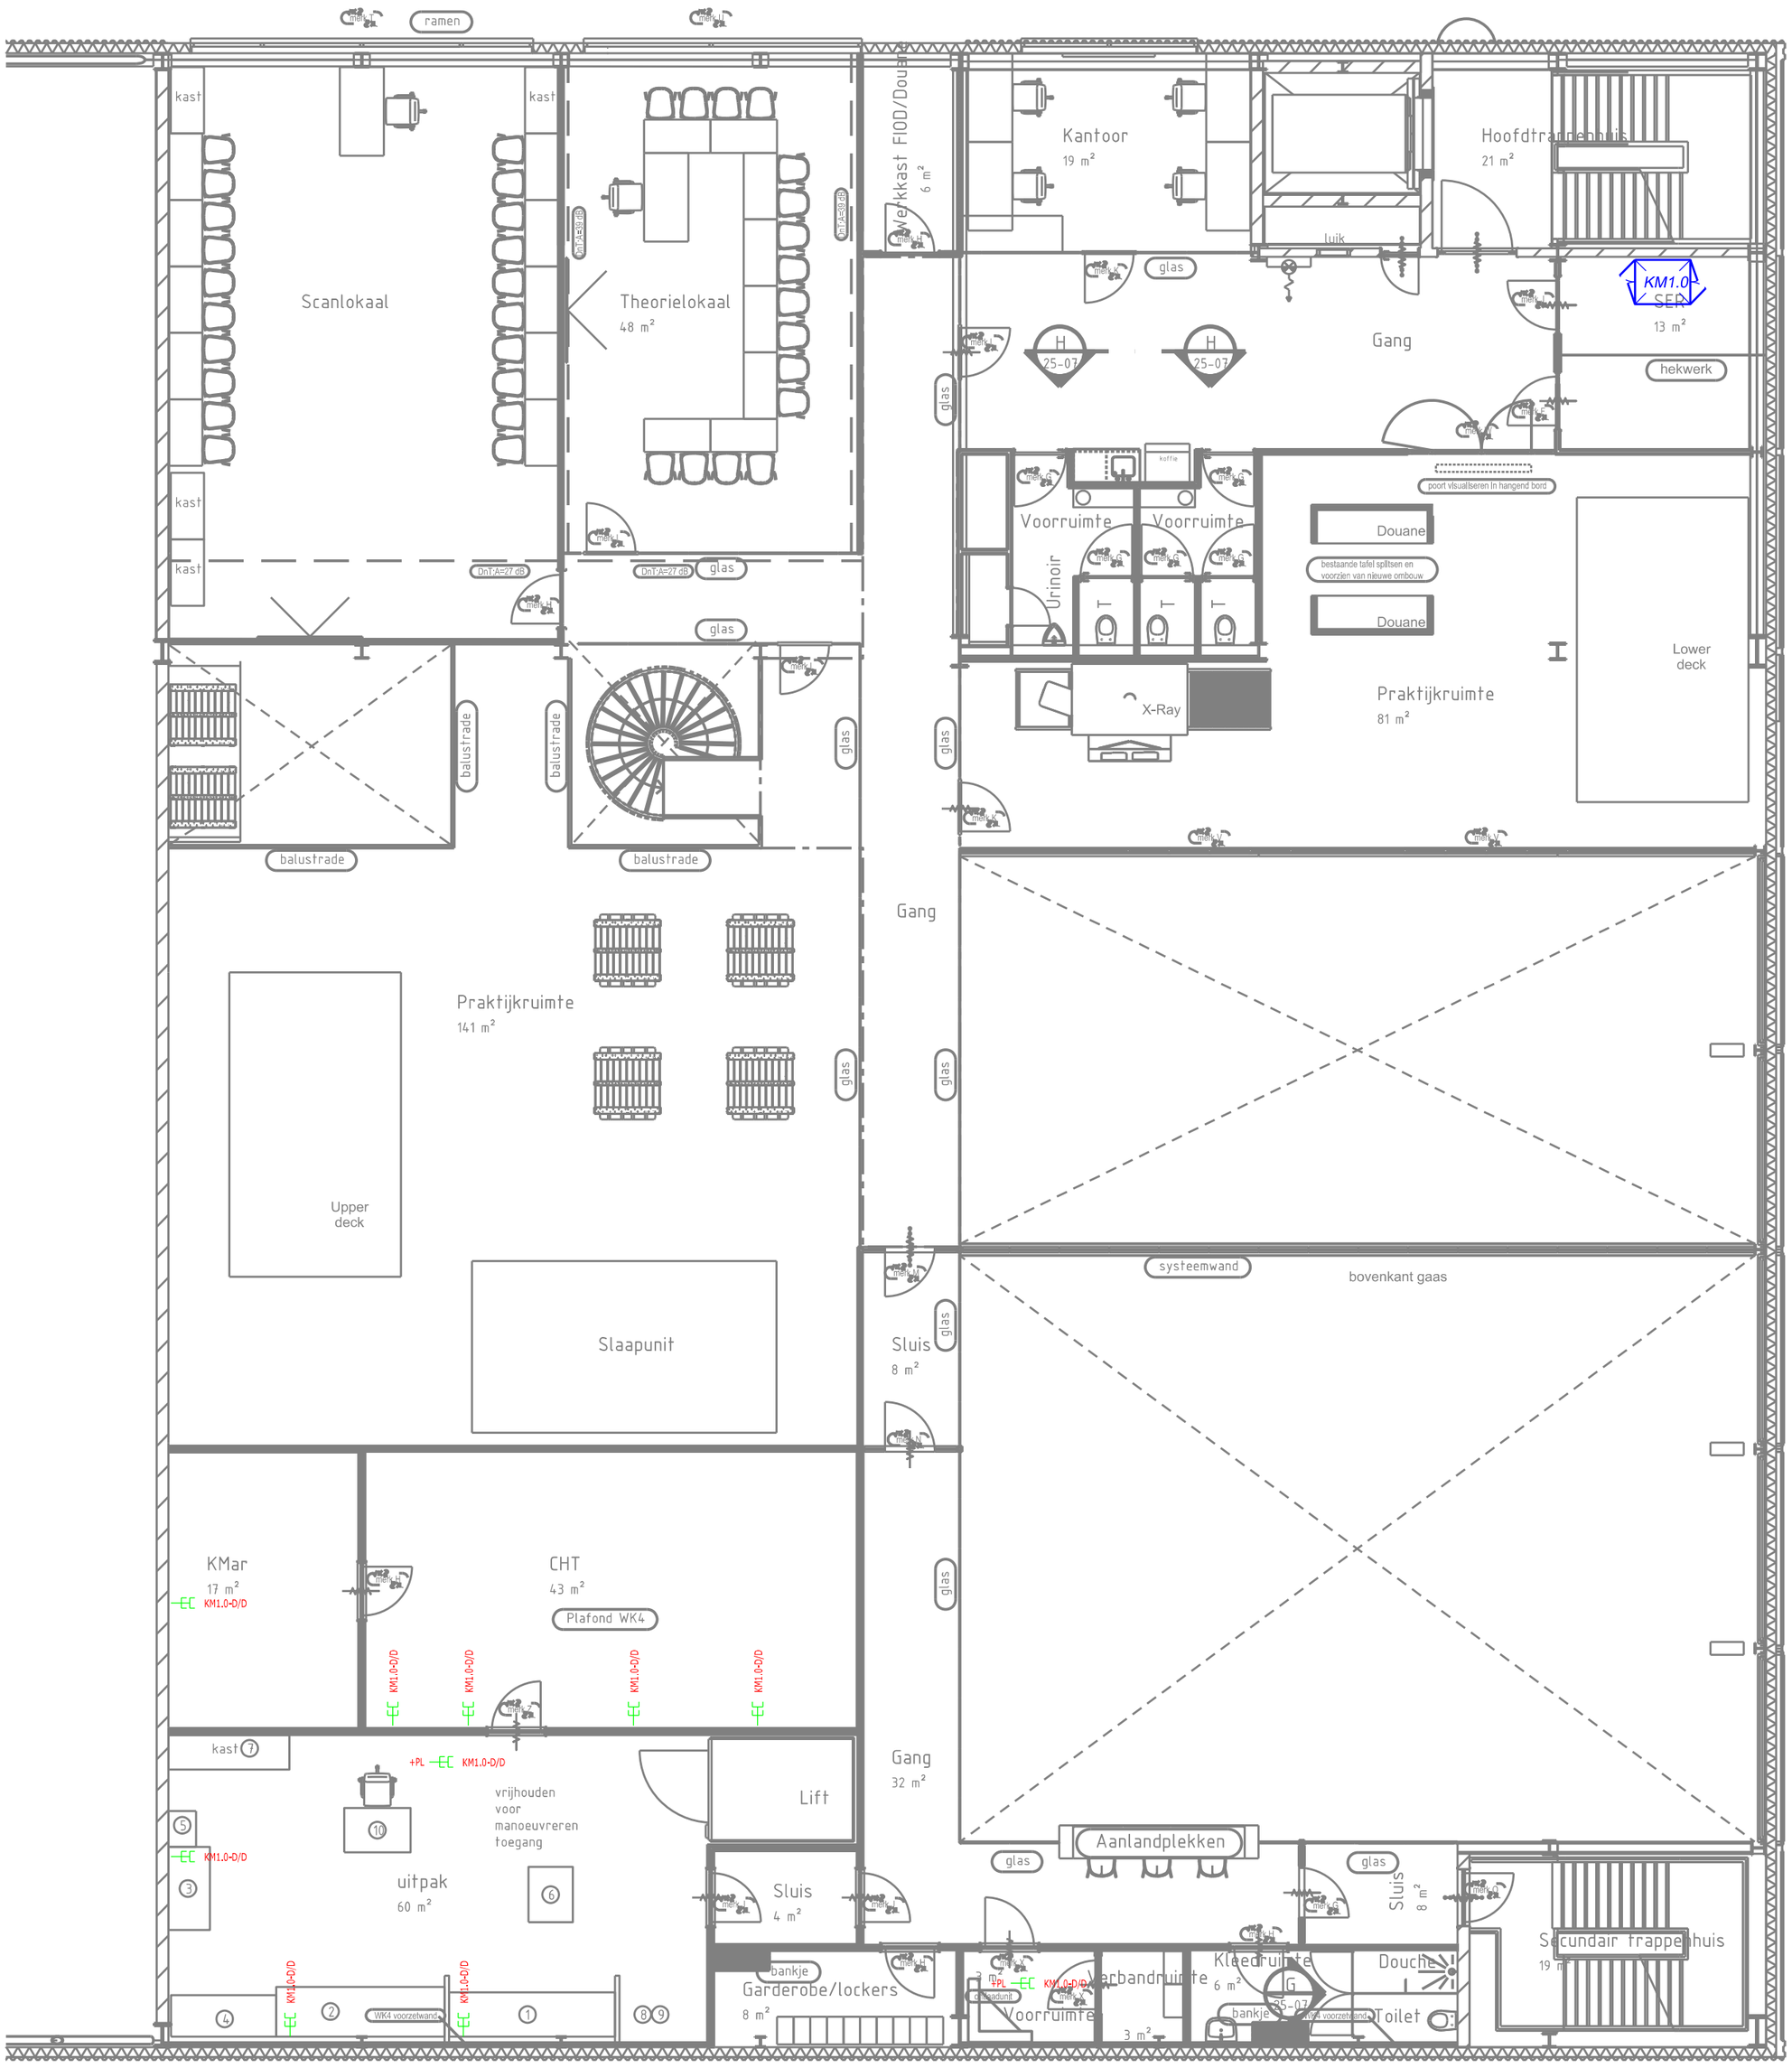

Verklaring

DATA	S/FTP CAT6a aansl. enkelvoudig
DATA	S/FTP CAT6a aansl. dubbelvoudig
+PL	S/FTP CAT6a aansl. enkelvoudig boven plafond t.b.v. Accesspoint
+PL	S/FTP CAT6a aansl. dubbelvoudig boven plafond t.b.v. Accesspoint
DCK X.X	Datacomkast 800x1000 Halve deur

Beschrifting : Kast-paneel-outlet (KM01-1-03/04)

Wijz.	Datum	naam	Aard van de wijziging

PROJECT: HERINRICHTING JIC
1e VERDIEPING SCHIPHOL

RUBRICERING: ONGERUBRICEERD

PROJECTFASE: Bestek

Commando Materieel en IT
Ministerie van Defensie

Status: DEFINITIEF	Datum: 7-2-2022
Opdrachtgever: RVB	#RVB: 23604
Uitgavedatum: 7-2-2022	
Getekend: D.Doddema	
Gecontroleerd: A. Harsta	
Schaal: 1:100	
Formaat: A2-P	

Identificatienr.: 25D12 – JIC (objectnr. / geb.nr.)

Tekeningnr.: 25D12_P0008-22-TEK0002