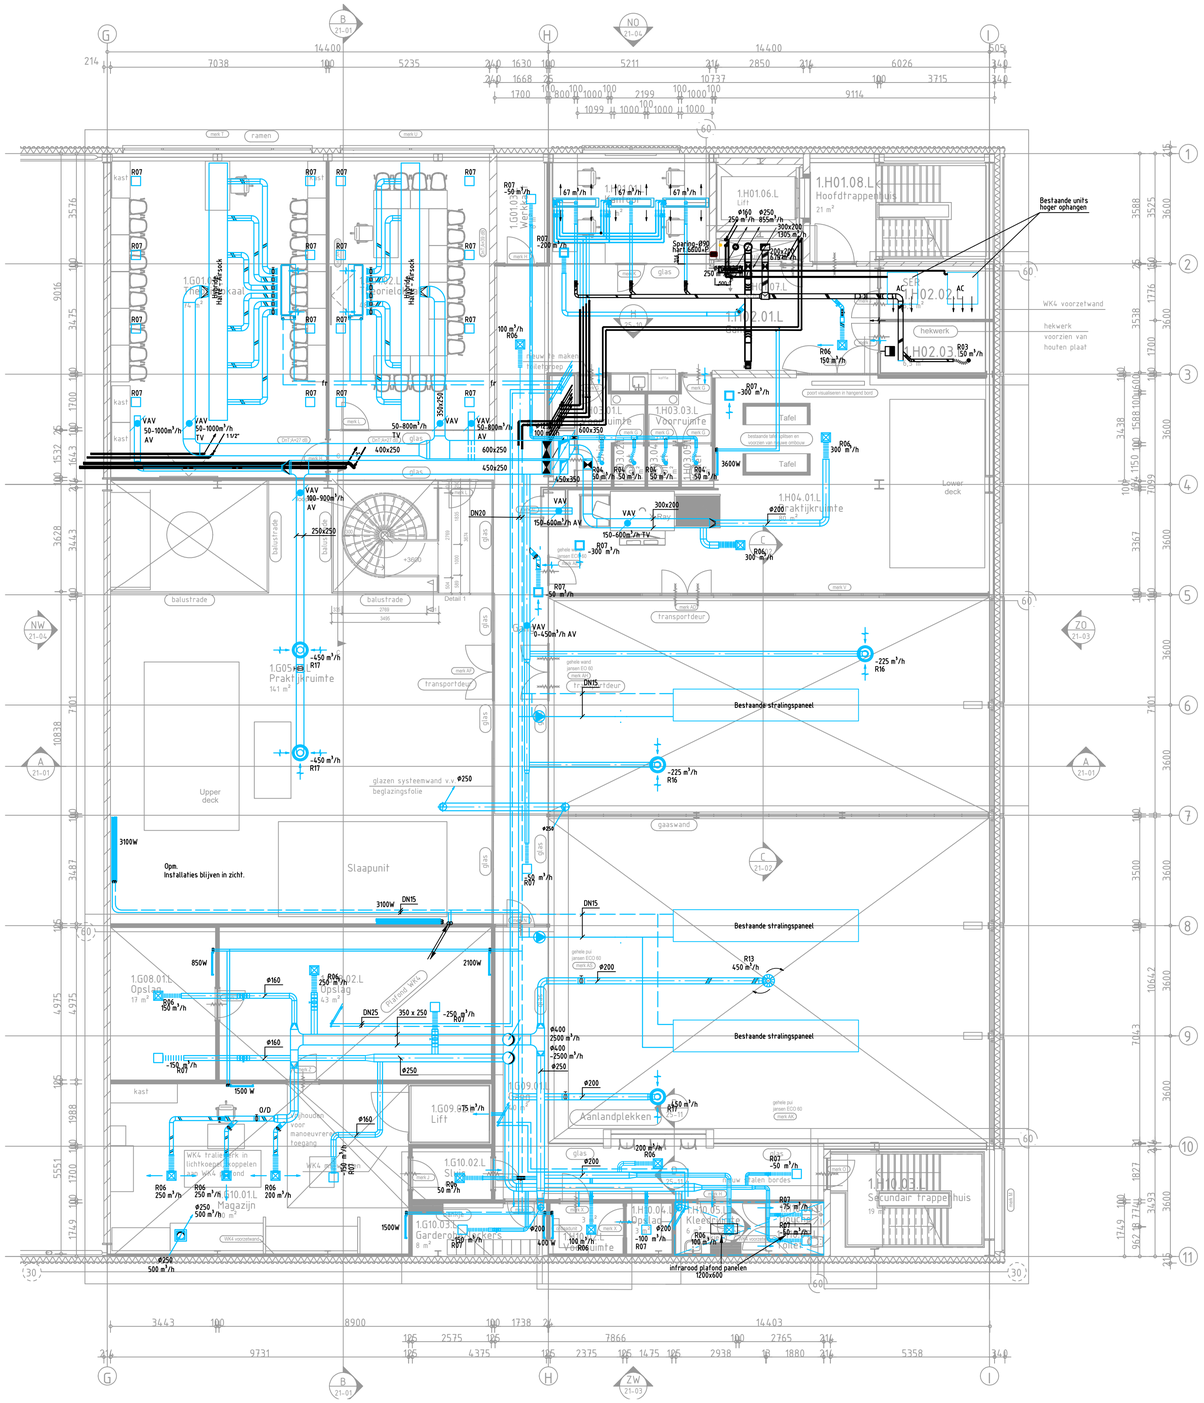

Legenda lijnen
bestaand
nieuw
sloop

CV	CV leidingen
KW	Koudwater
WW	Warmwater
VWA	Vuilwater
FR	Freon

AR	aanrecht completering
B1	boiler 80L
B2	plintboiler 5L
B3	close up boiler 10L
D1	douche
KA	koffie automaat
NO	nood douche
OG	oog douche
UG	uitstort gootsteen
UR	urinoir
VLP	vloerput
WC1	toilet
WT1	wastafel
VAV	variabele volume regelaar
CAV	constant volume regelaar

LUCHTVERDEELROOSTERS (Barcol-Air)

Codering Tekening	Omschrijving [-]	Type [-]	Aansluiting [mm]
R01	Wand-/deurrooster - Overspraak	GDZOOO4 325x125	-
R02	Kanaalrooster - Extractie	GRNOOS9 425x75	Ø160 kanaal
R03	Rozet - Toevoer	VTAOOO4	Ø80
R04	Rozet - Retour/Extractie	VRAORO4	Ø80
R05	Plafondrooster geperforeerd - Geïsoleerde plenumbox - Toevoer	PBS13O4-0816	Ø200
R06	Plafondrooster geperforeerd - Geïsoleerde plenumbox - Toevoer	PBS13O4-0510	Ø125
R07	Plafondrooster geperforeerd - Ongeïsoleerde plenumbox - Retour/Extractie	PESO1O4-0610	Ø125
R08	Wervelrooster - Zonder plenumbox - Retour/Extractie	VGCOOO4-0125	Ø100
R09	Wervelrooster - Zonder plenumbox - Retour/Extractie	VGCOOO4-0160	Ø125
R10	Wervelrooster - Geïsoleerde plenumbox - Retour/Extractie	VGCO1O4-0160	Ø125
R11	Wervelrooster - Geïsoleerde plenumbox - Toevoer	VBGO3O4-0200	Ø200
R12	Wervelrooster - Zonder plenumbox - Toevoer	VBGOOO4-0200	Ø160
R13	Wervelrooster - Zonder plenumbox - Toevoer	VBGOOO4-0250	Ø200
R14	Wervelrooster - Zonder plenumbox - Toevoer	VBGOOO4-0315	Ø250
R15	Wervelrooster - Zonder plenumbox - Toevoer	VBGOOO4-0400	Ø315
R16	Lamellenrooster - Zonder plenumbox - Retour	VJSOOO4-0160	Ø125
R17	Lamellenrooster - Zonder plenumbox - Retour	VJSOOO4-0200	Ø160
R18	Lamellenrooster - Zonder plenumbox - Retour	VJSOOO4-0250	Ø200
R19	Lamellenrooster - Zonder plenumbox - Retour	VJSOOO4-0310	Ø250
R20	Kanaalrooster	GR.JO59 225x75	

Objectnummer: 100086G01

bouwk. Tekening: 220930-1812_BB-BOEK d.d.: 04-10-2022

project Herinrichting JIC Schiphol project nummer RVB:22790

onderwerp Klimaat installatie, nieuw

1e VERDIEPING

Smits van Burgst Raadgevend Ingenieursbureau

Baron de Coubertinlaan 8, 2719 EL Zoetermeer Nederland

T: +31(0)79-3427147 E: zoetermeer@smitsvanburgst.nl W: www.smitsvanburgst.nl

AO 1915.10	formaat A1		schaal	tekening	blad
Bestek	get. ac	d.d. 01-11-2023	1:100	**1915.10.T.WT.0001**	
	gew. -	d.d. --	1915.10.T.WT.0001.dwg		