




legenda

sloten 1x maaien

sloten 2x maaien

sloten 3x maaien

lokatie kaartblad

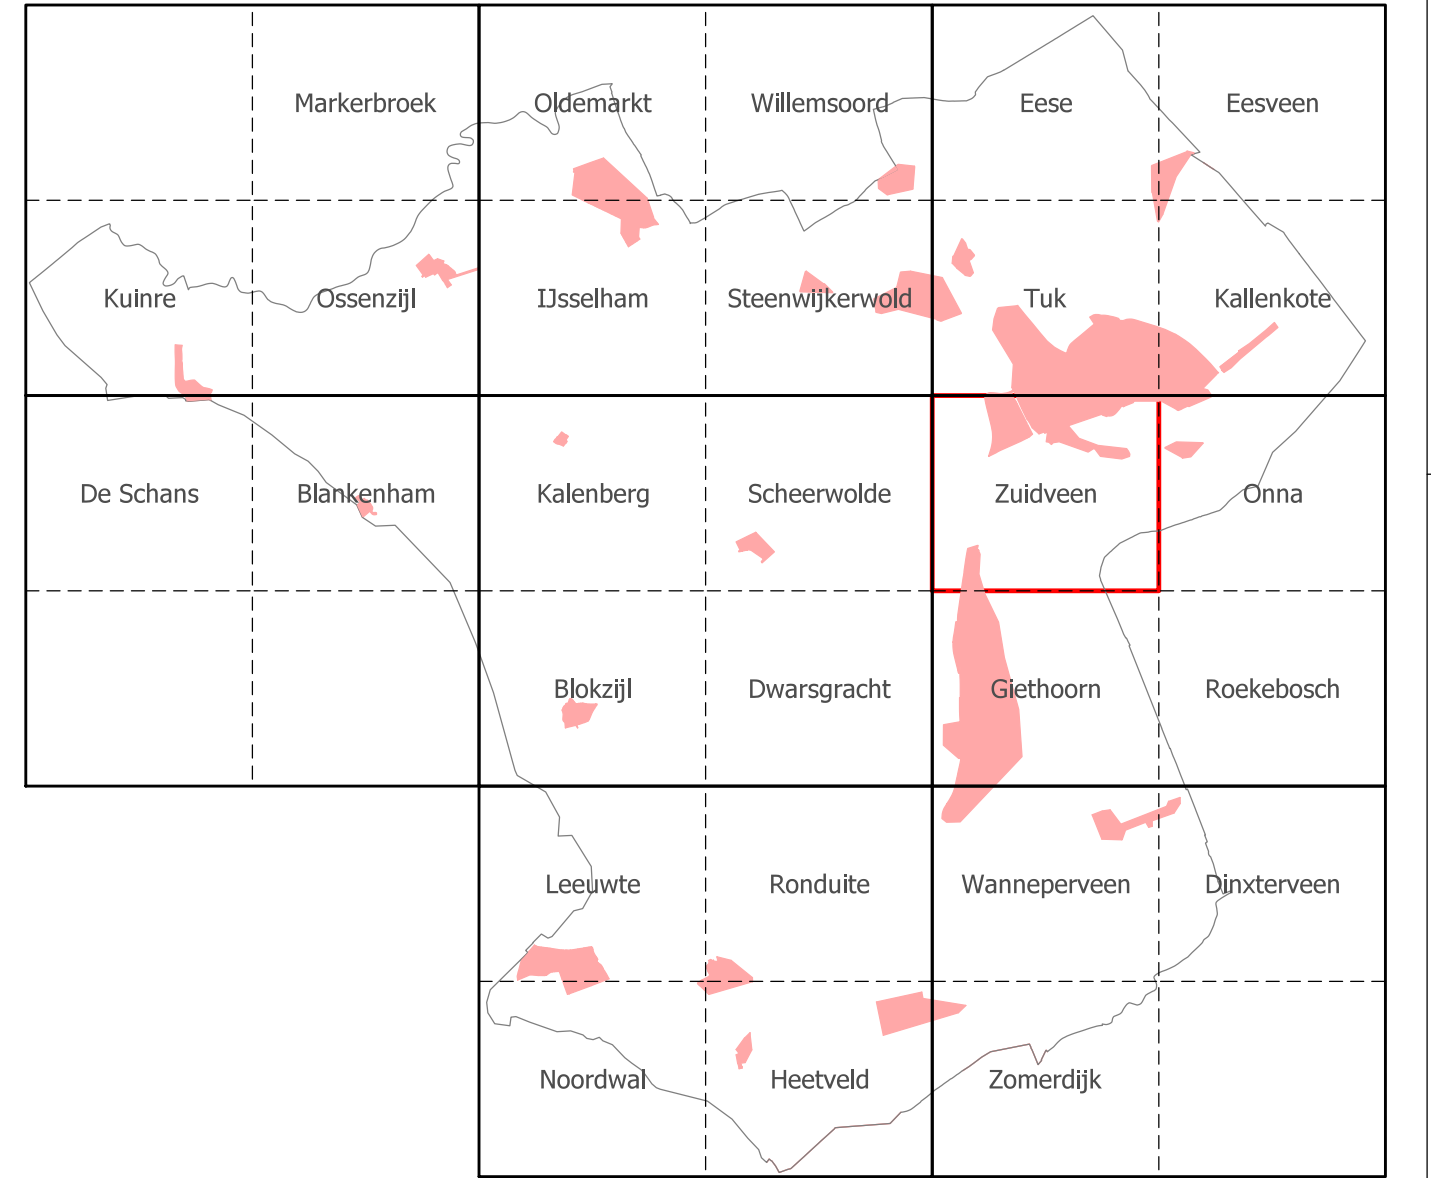

projektnamen

Berm- en slootonderhoud 2024

ordernummer

sloten perceel Zuid

kaartblad

DEFINITIEF

adres

Vendeweg 1
Postbus 162
8300 AD STEENWIJK
tel. 0521-538500
fax. 0521-538509

wijz.	dat.	get.	opmerkingen
-			
-			
-			
-			

get.

Faan Veen

dat.

27.02.2024

formaat

A0

schaal

1:5000

tekeningsoort

tekeningsgr.

99-AD-BH001_4

Steenwijkerland