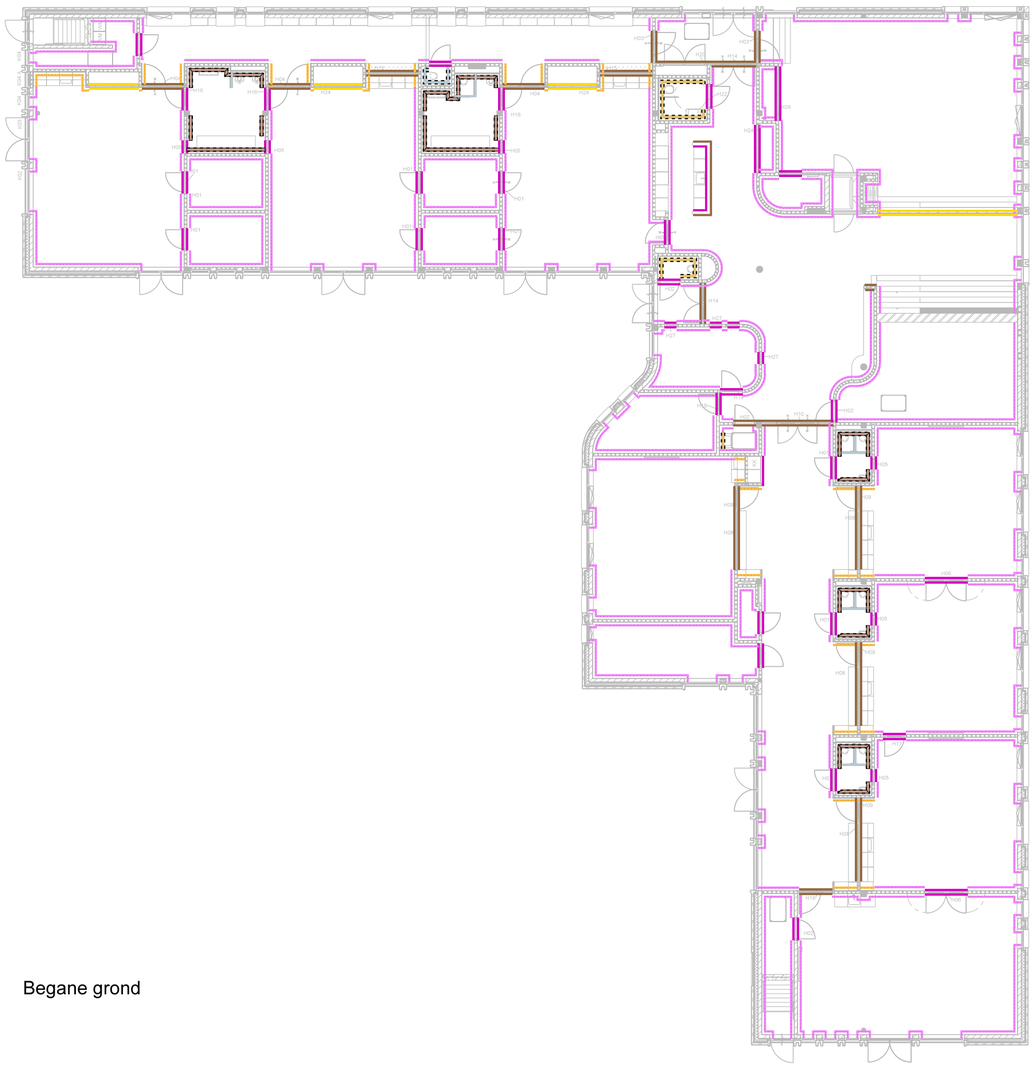

Begane grond

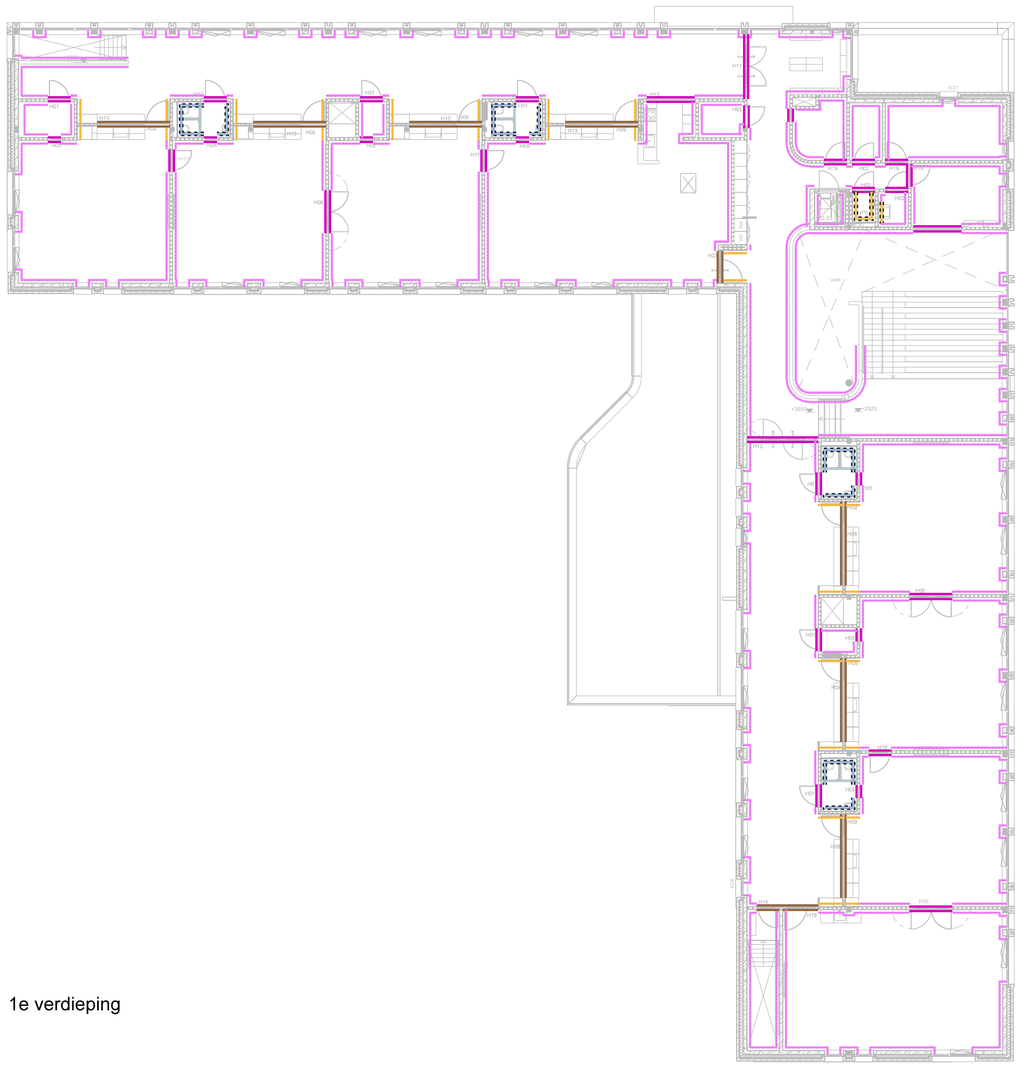

1e verdieping

Renvooi wanden/kozijnen

glaslatten in de kleur van de deur (NSC-kleur)
plinten in de kleur van de wand
brandslanghaspelkasten in de kleur van de wand (NCS-kleur)

- Glasweefsel + sauswerk(wandflex) Ral 9010
- Wand HPL Formica F0903 Cafe
  NSC kleur: S3020-Y20R
- Wandtegel - Mosa Global Collection: light grey 6400 + engelsrood uni 16820
- Wandtegel - Mosa Global Collection: light grey 6400 + golden yellow 19950
- Wandtegel - Mosa Global Collection: light grey 6400 + blue bell 19920
- Kozijn Ral 9010 - deur HPL Formica F2296 Sno White
- Kozijn NSC: S3020-Y20R - deur HPL Formica F0903 Cafe
- kozijn Bamboo - deur Bamboo
- Leerkotte kleur 0762 Neutraalgrijs

dat
de architectenwerkgroep tilburg

project
Kindcentrum de Nienekes

opdrachtgever
gemeente Land van Cuijk

projectnummer
231105

schaal
1:200

onderwerp
Wandafwerking

getekend door
DAT

datum
29-03-2024

gewijzigd

postadres
Postbus 351
NL 5000 AJ Tilburg

telefoon
+31 13 468 69 63

project email
231105@datarchitecten.nl

TO-602