



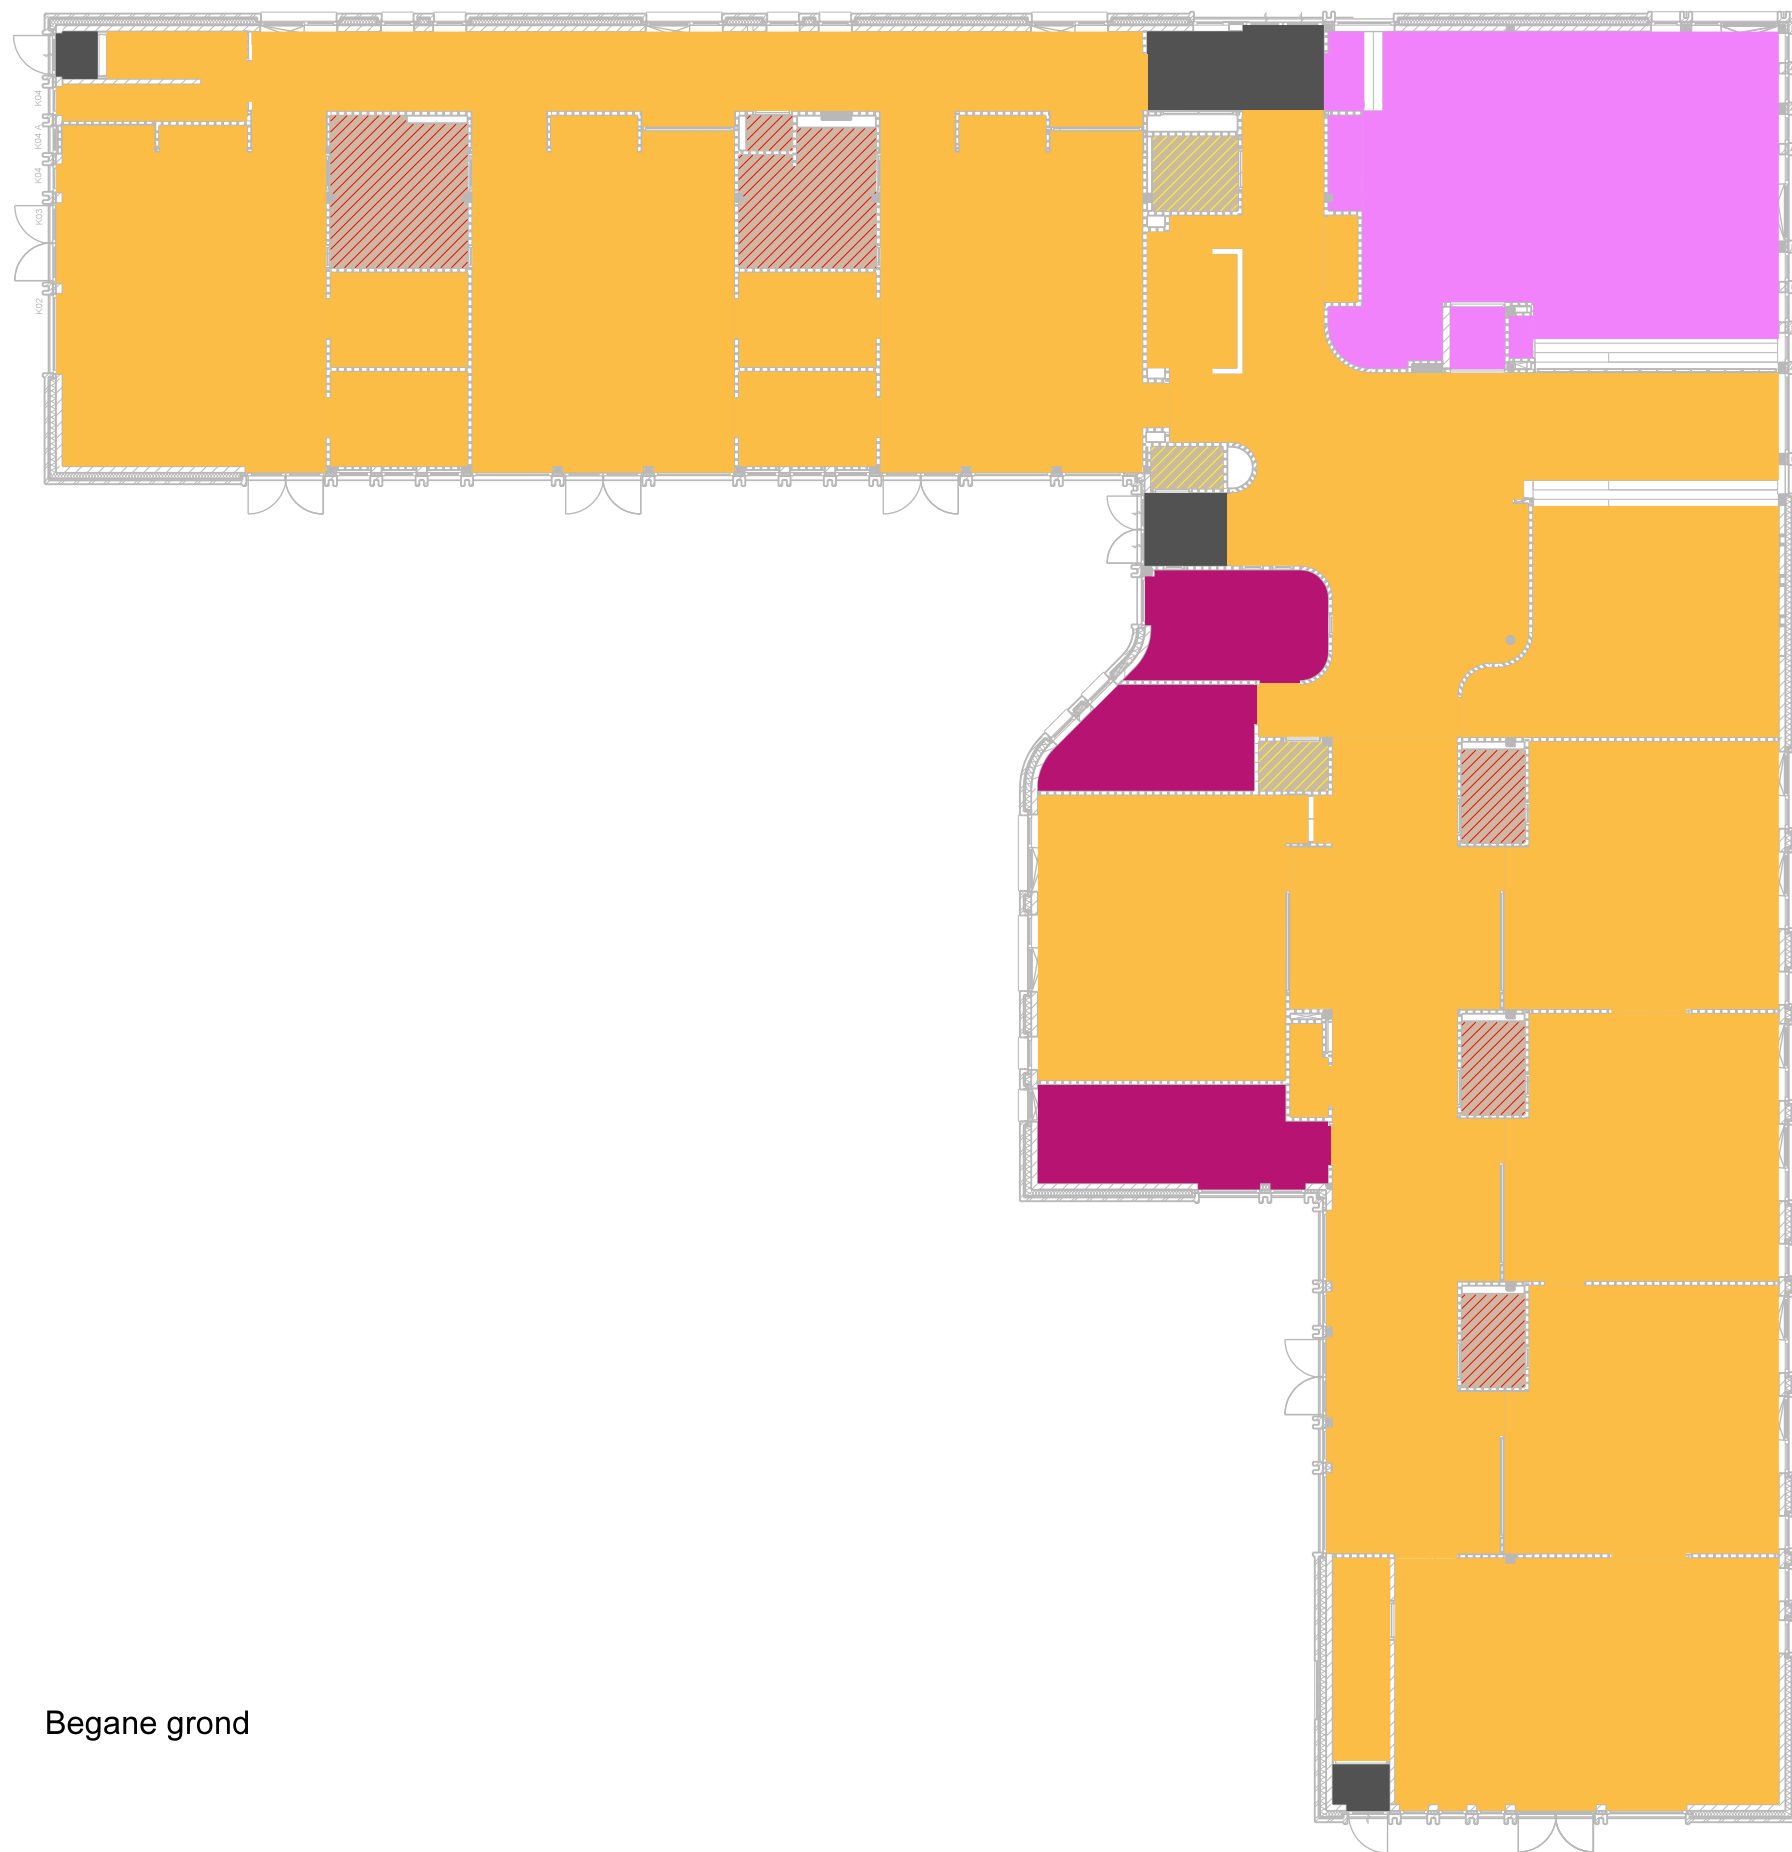

Begane grond

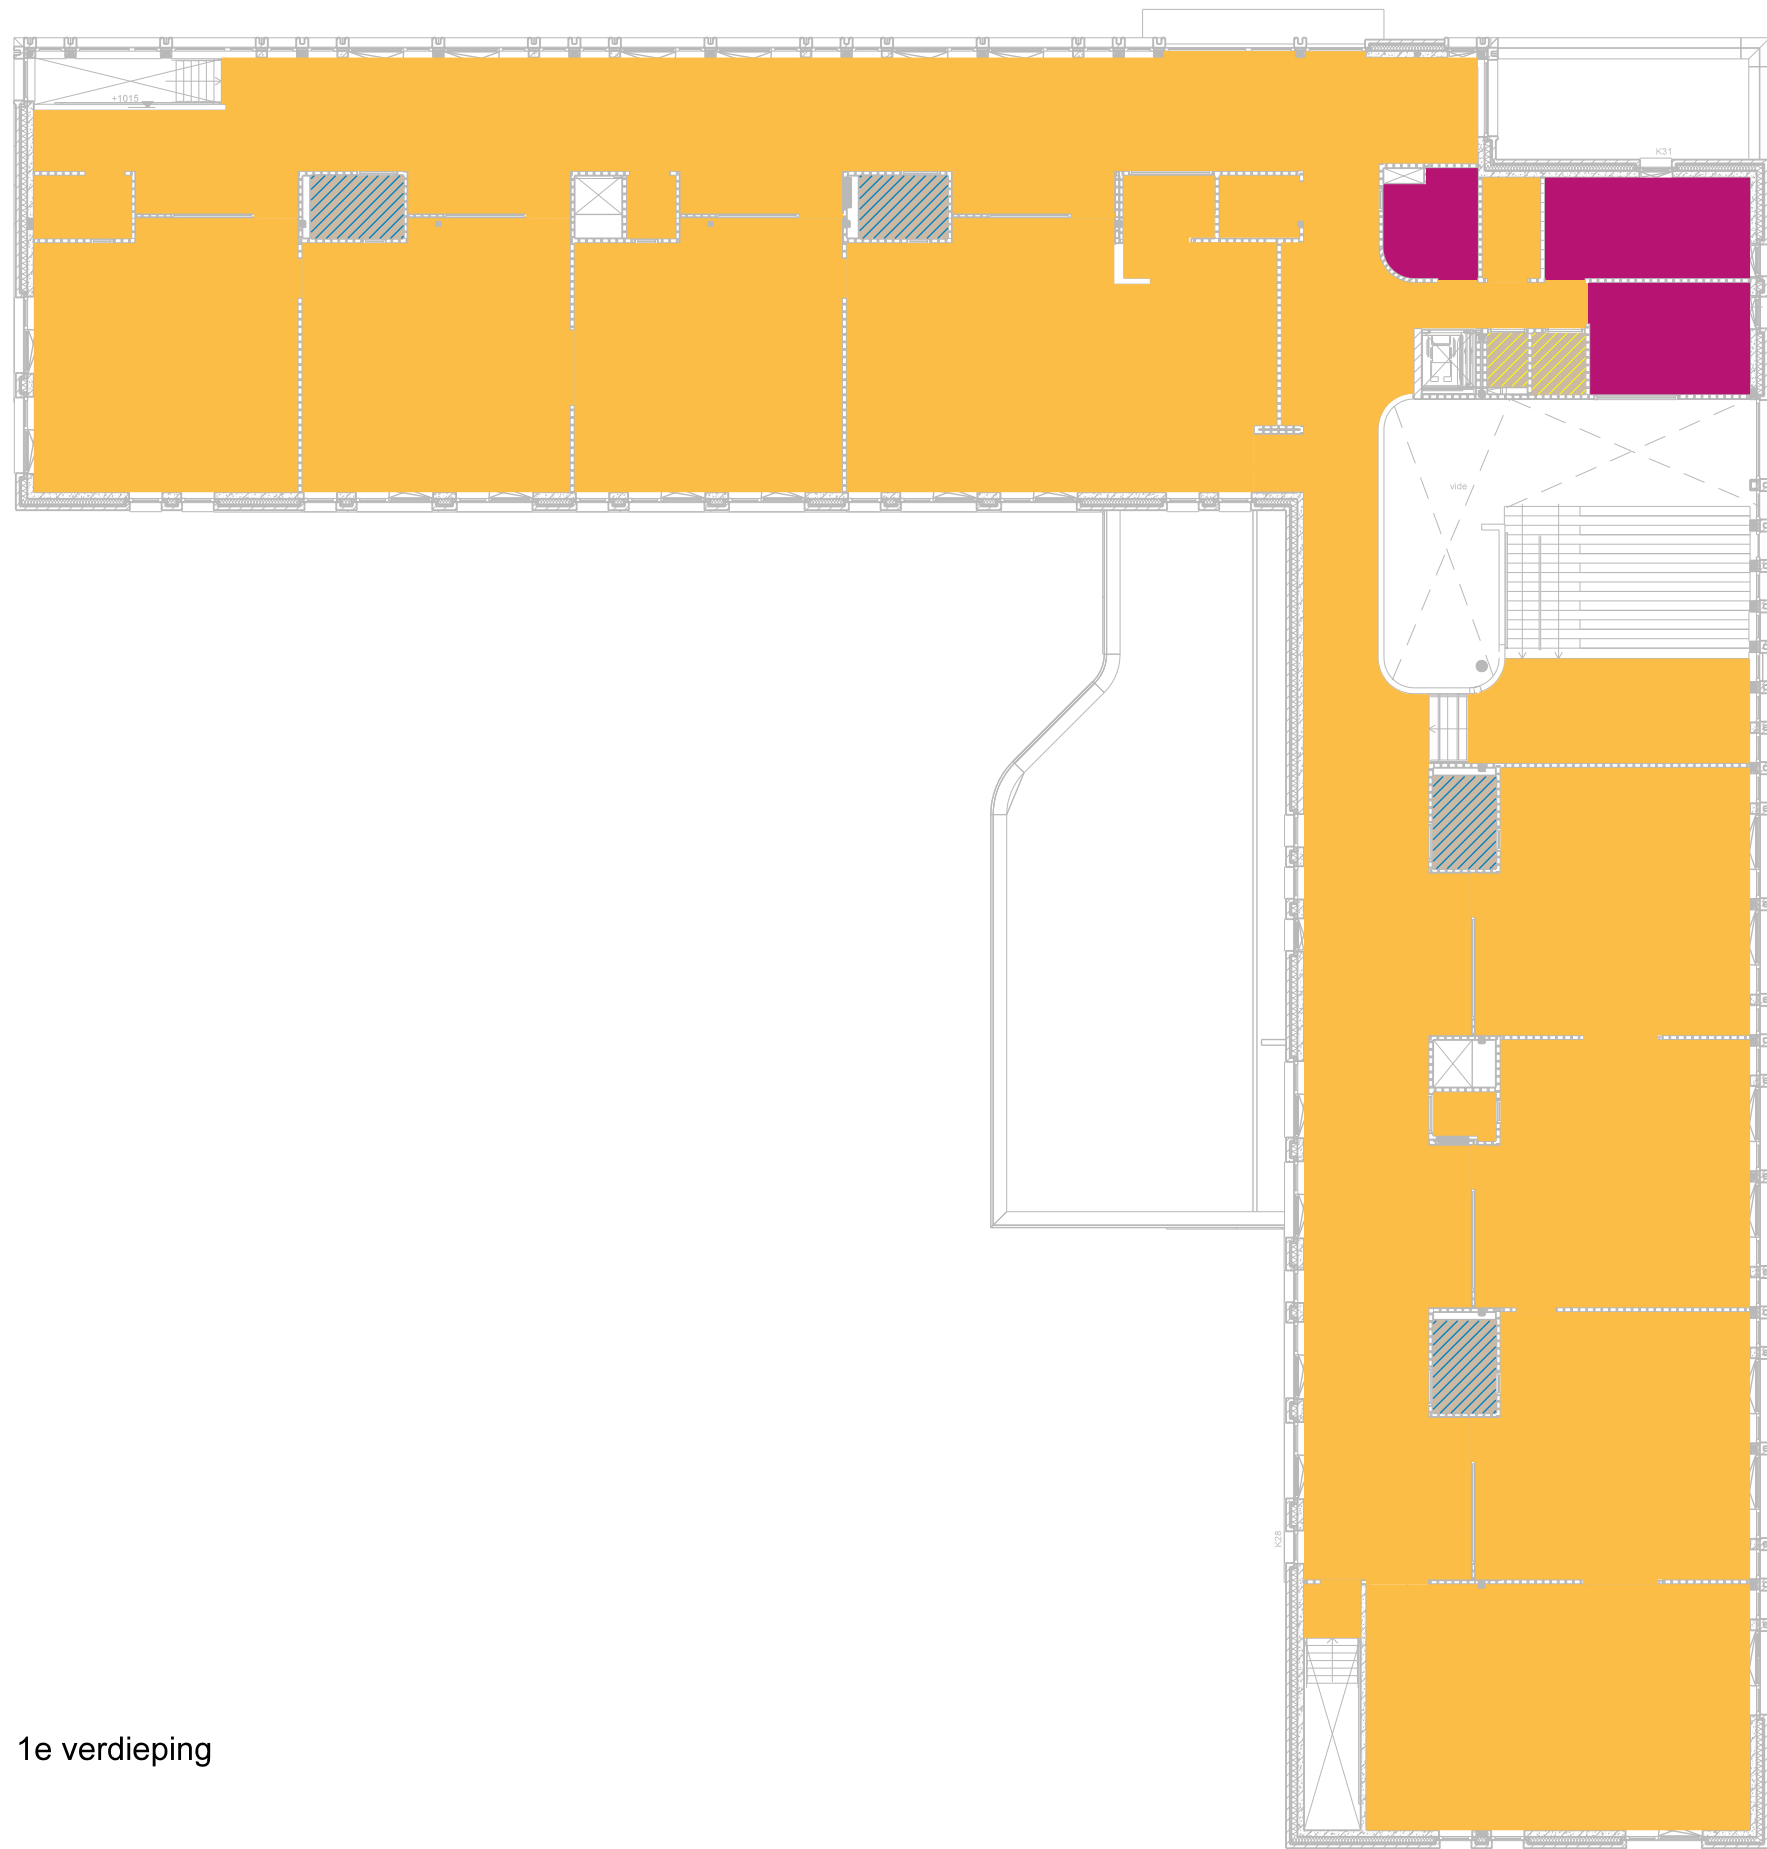

1e verdieping

Renvooi vloeren

Marmoleum voorzien van Topshield Pro  
Tussen twee verschillende vloerafwerkingen aluminium overgangsprofiel toepassen

- Forbo Coral brush 5710 Asphalt grey
- Forbo Marmoleum Cocoa 3587 Curcuma
- Forbo Marmoleum Sport 8283 Light grey
- TAPIJT Tarkett Airmaster kleur A886 2914
- Arturo gietvloer Ral 1019 Flakes 5/45-4/70
- Arturo gietvloer Ral 1019 Flakes 5/45-3/55
- Arturo gietvloer Ral 1019 Flakes 5/45-6/02

project  
Kindcentrum de Nienekes  
opdrachtgever  
gemeente Land van Cuijk  
projectnummer  
231105  
schaal  
1:200  
onderwerp  
Vloerafwerking  
getekend door  
DAT  
datum  
29-03-2024  
gewijzigd

postadres  
Postbus 351  
NL 5000 AJ Tilburg  
telefoon  
+31 13 468 69 63

project email  
231105@dataarchitecten.nl

