



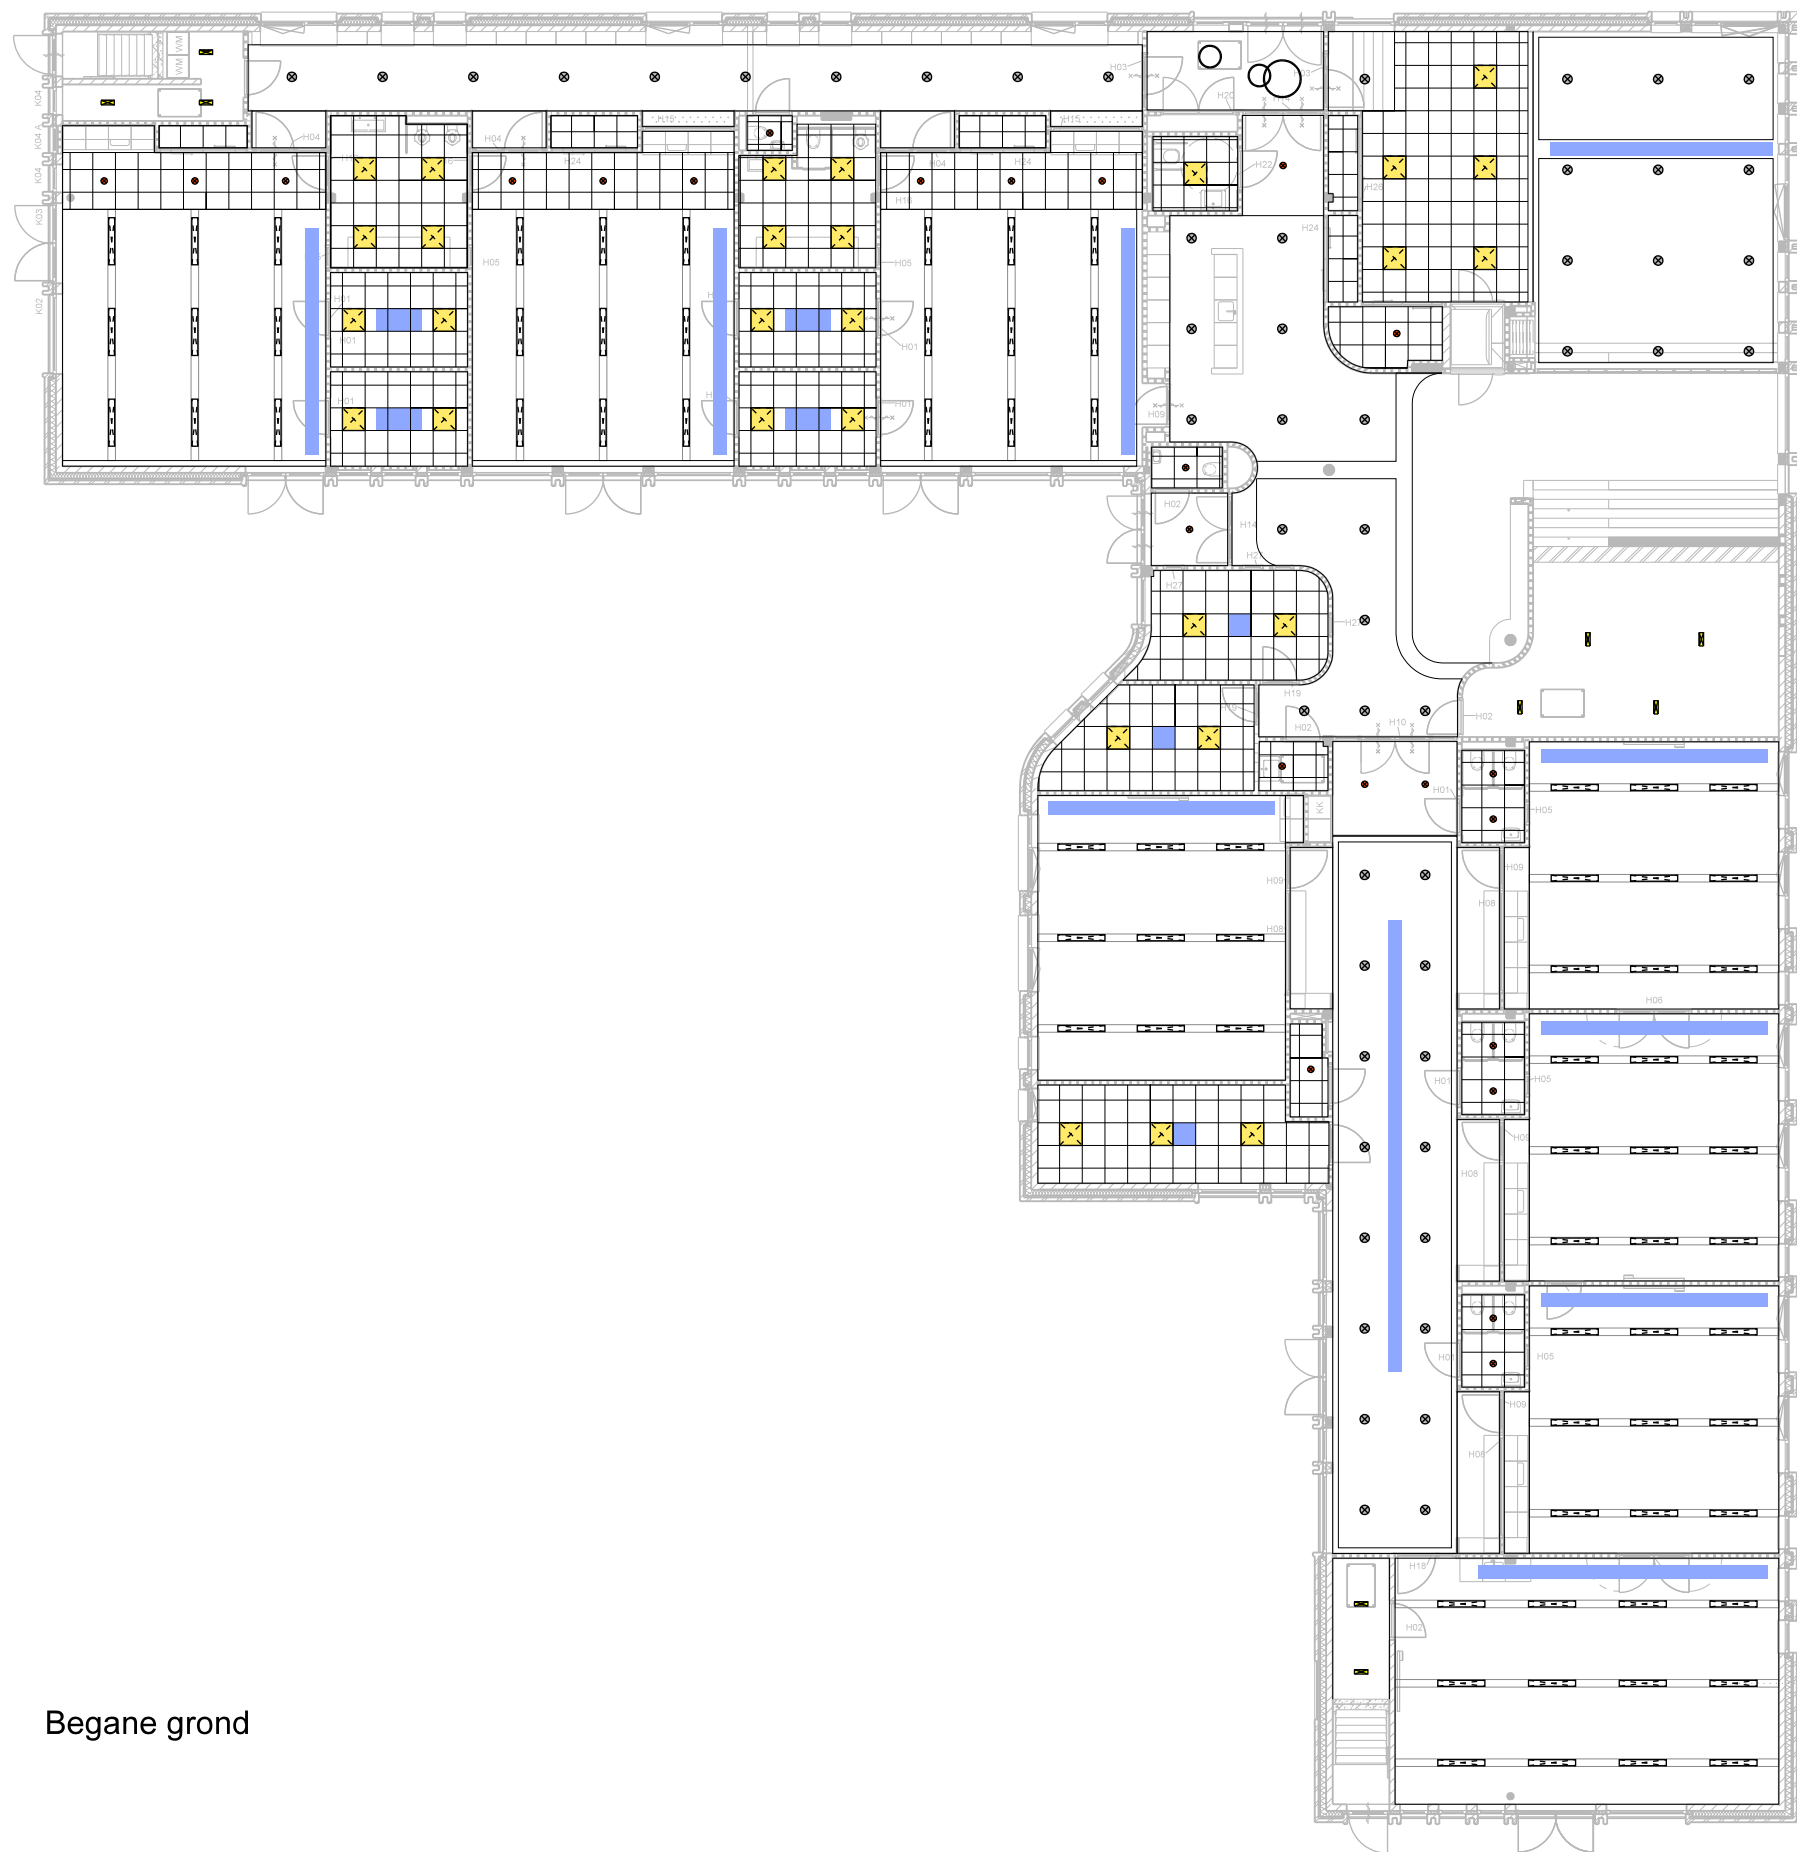

Begane grond

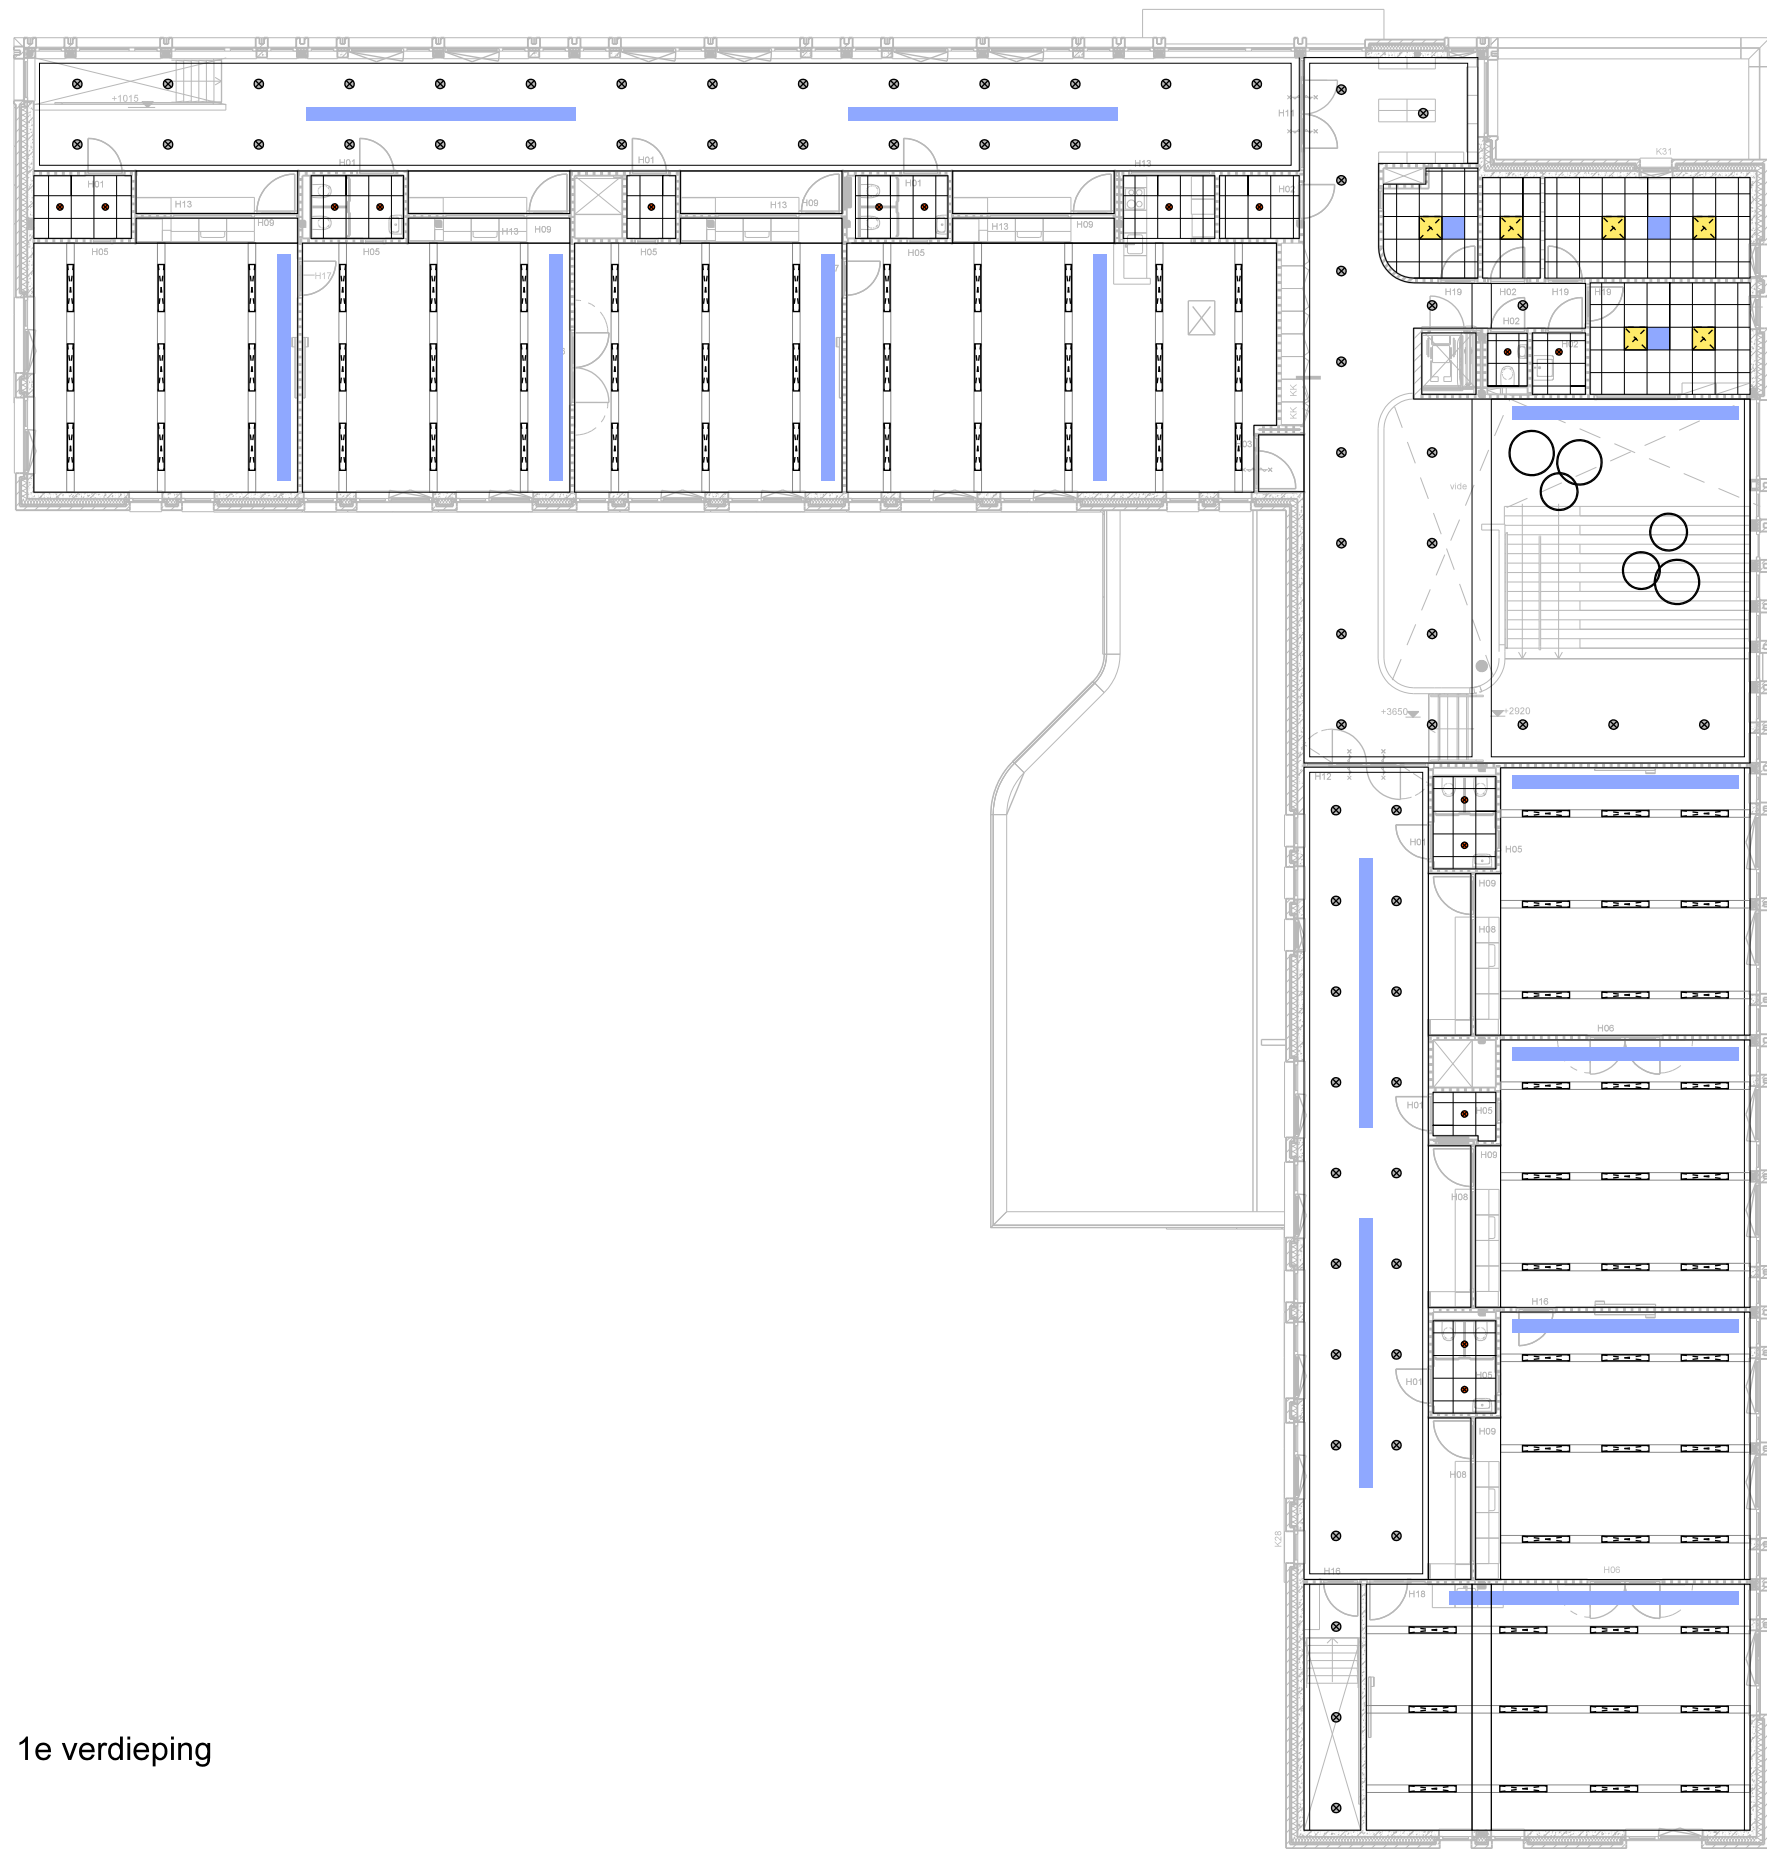

1e verdieping

Renvooi verlichting- en ventilatie

positie en aantallen armaturen en ventilatie onderdelen in plafonds op beeldbepalende plekken voor totaal overzicht installatie-elementen zie installatiestukken Installatimanagement
let op: geen leidingen onder de vloer tpv spuitplafond (op bovenliggende vloer verslepen)

-  positie armaturen - pendelarmatuur: ring in diverse afmetingen 600-900-1000mm op verschillende hoogte
-  positie armaturen - opbouwarmatuur onder kabelgoot
-  positie armaturen - opbouw downlighter gebruiken met een brede bundel
-  positie armaturen - paneel 600 x600
-  positie armaturen - inbouw downlighter
-  positie armaturen - opbouw
-  positie luchtzakken
-  positie luchtroosters in plafonds

project
Kindcentrum de Nienekes
opdrachtgever
gemeente Land van Cuijk
projectnummer
231105
schaal
1:200
onderwerp
Posities armaturen en ventilatie
getekend door
DAT
datum
29-03-2024
gewijzigd

postadres
Postbus 351
NL 5000 AJ Tilburg
telefoon
+31 13 468 69 63

project email
231105@datarchitecten.nl

dat
de architectenwerkgroep tilburg