
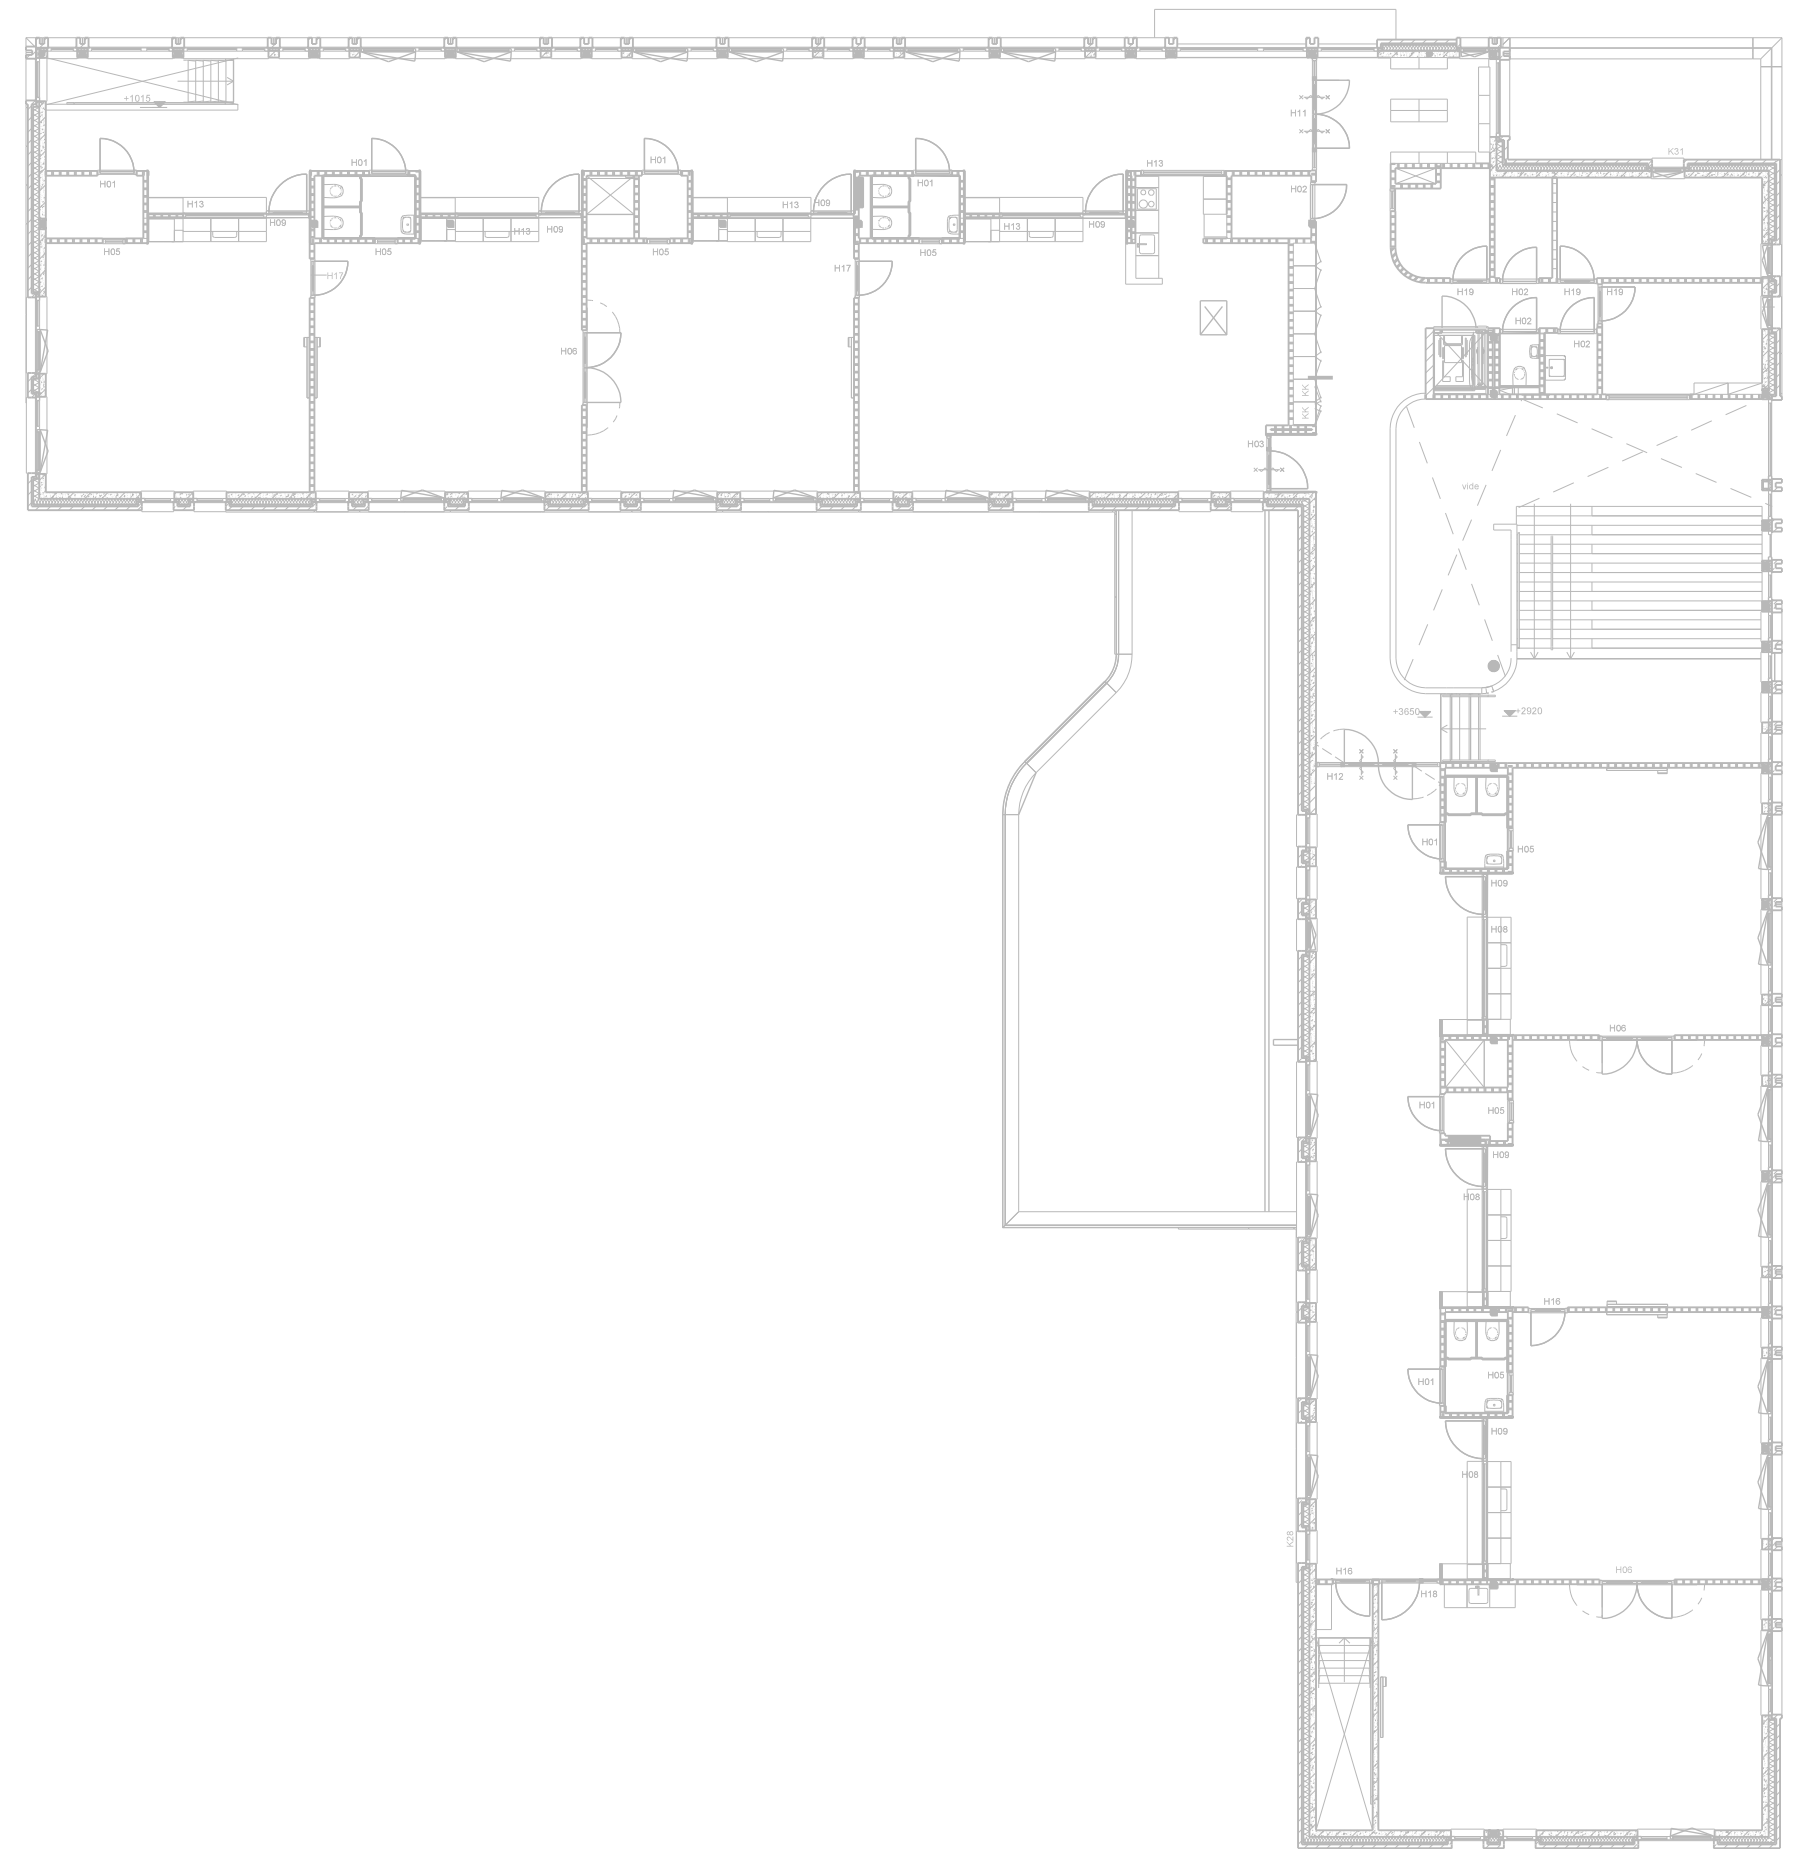


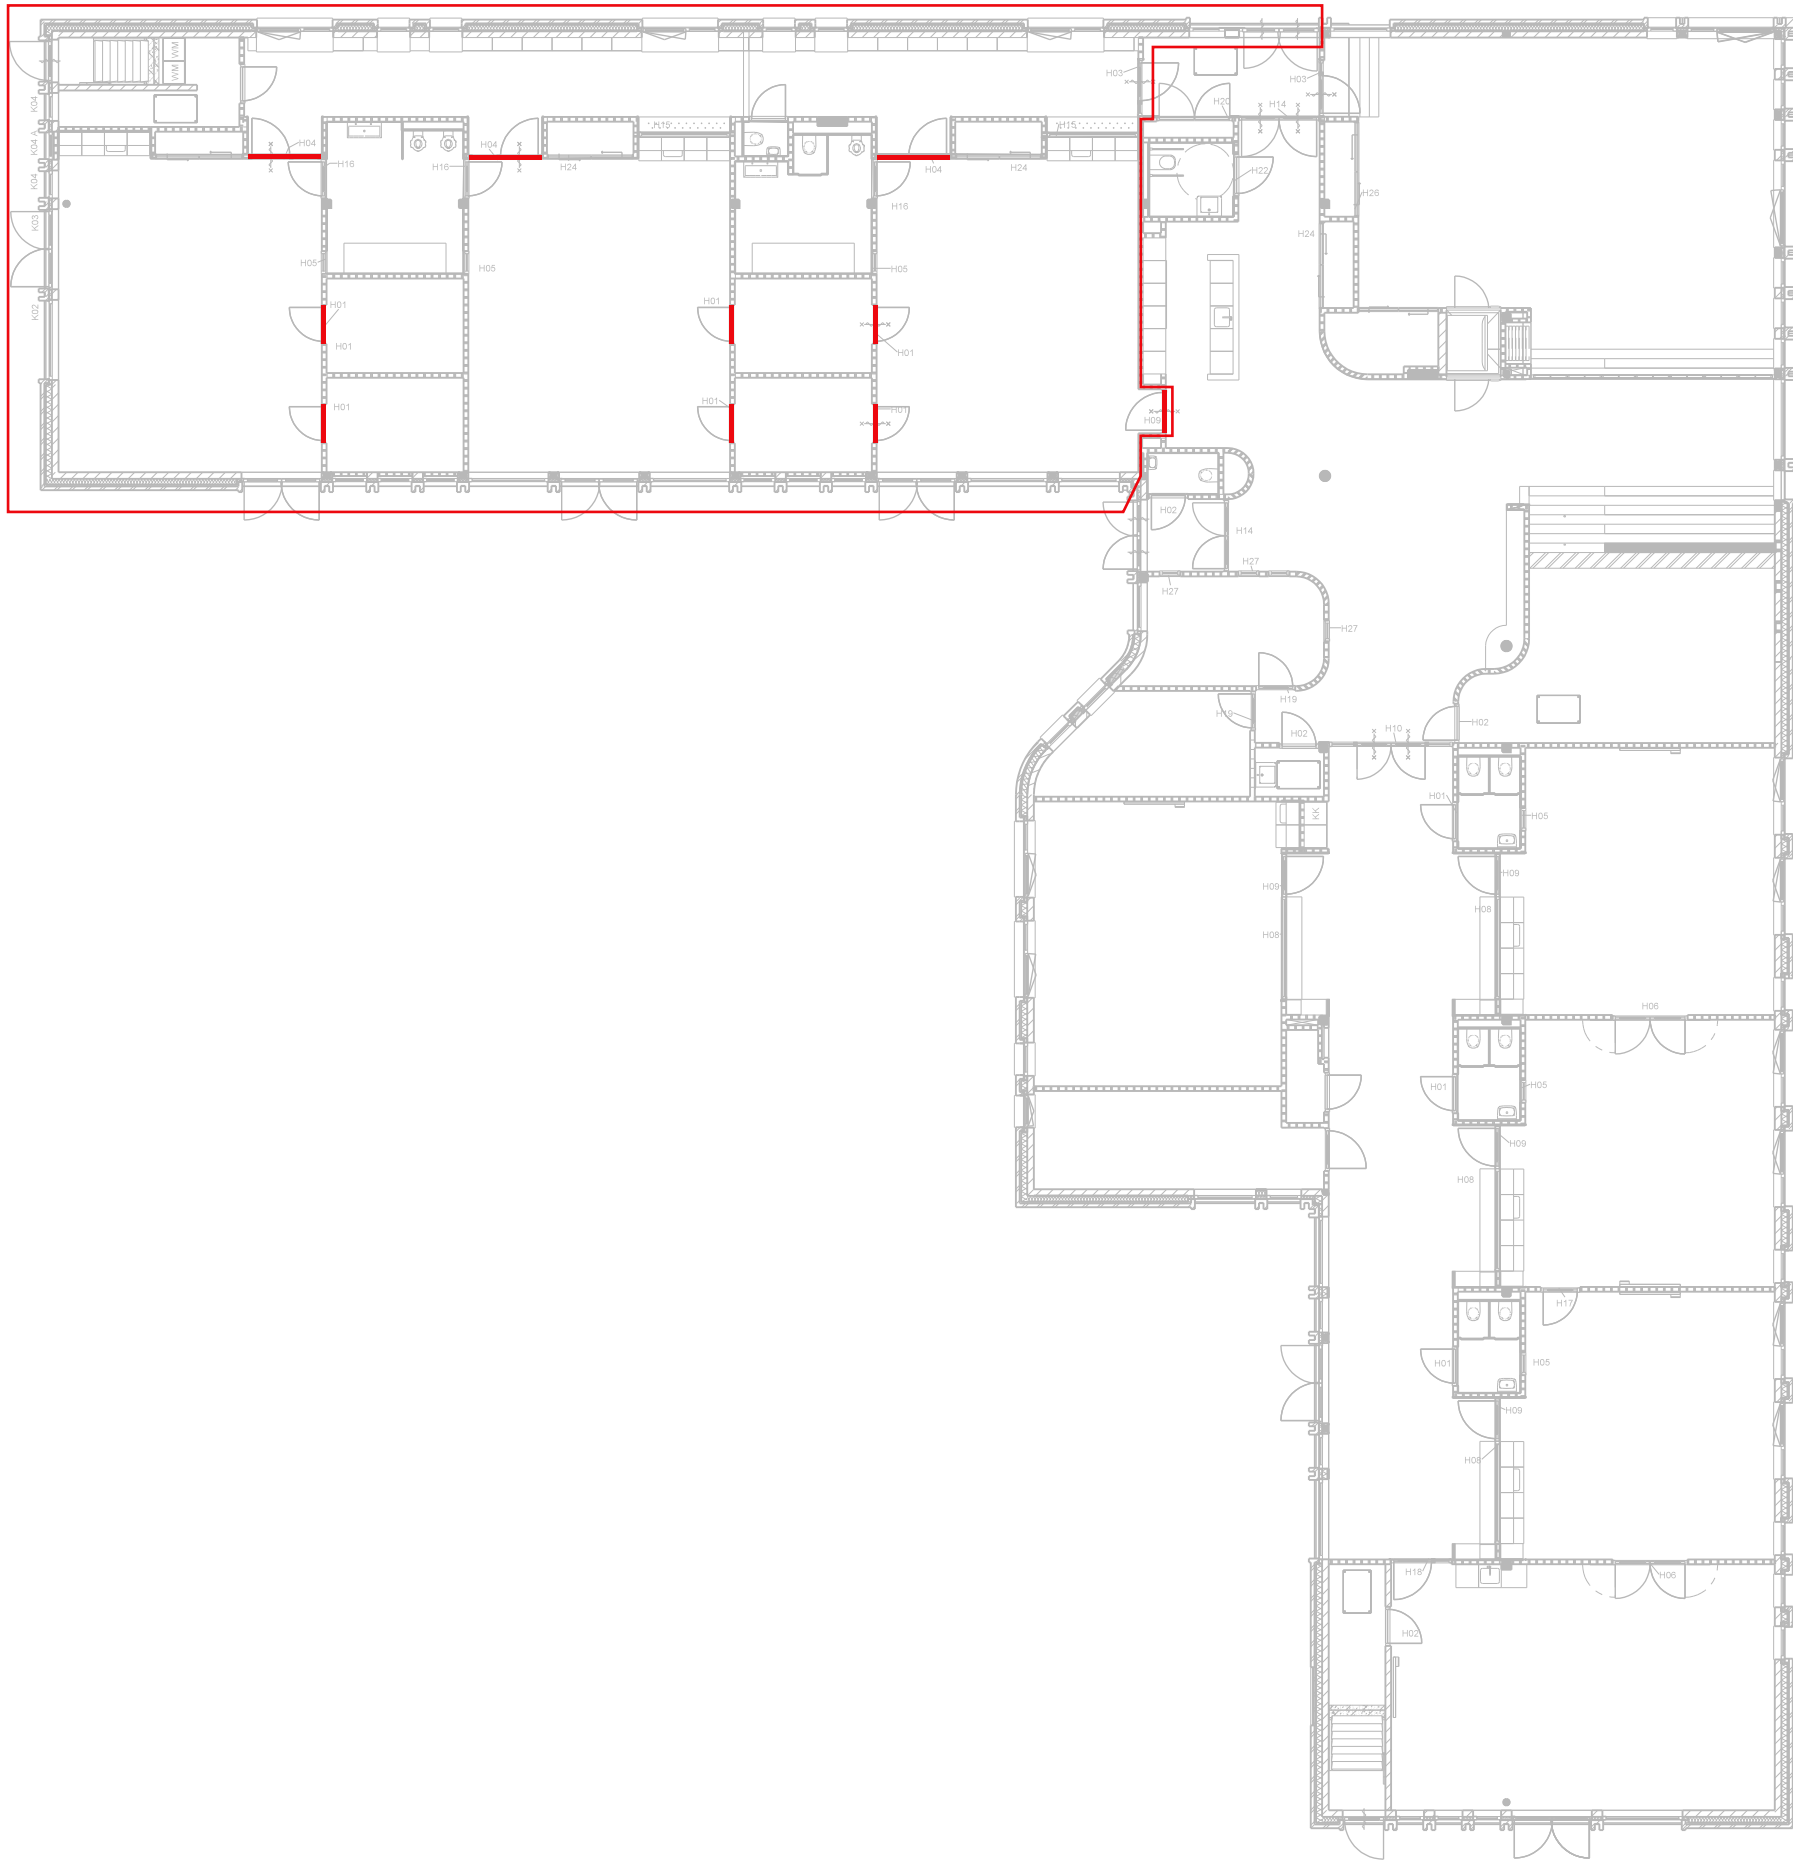

Renvooi

in deze zone alle deuren voorzien van vingerknelbeveiliging over volledige deurhoogte

deuren met klink op 1500+vl

project
Kindcentrum de Nienekes

opdrachtgever
gemeente Land van Cuijk

projectnummer
231105

schaal
1:200

onderwerp
Diversen deuren

getekend door
DAT

datum
29-03-2024

gewijzigd

postadres
Postbus 351
NL 5000 AJ Tilburg

telefoon
+31 13 468 69 63

project email
231105@datarchitecten.nl

dat
de architectenwerkgroep tilburg

TO-605