


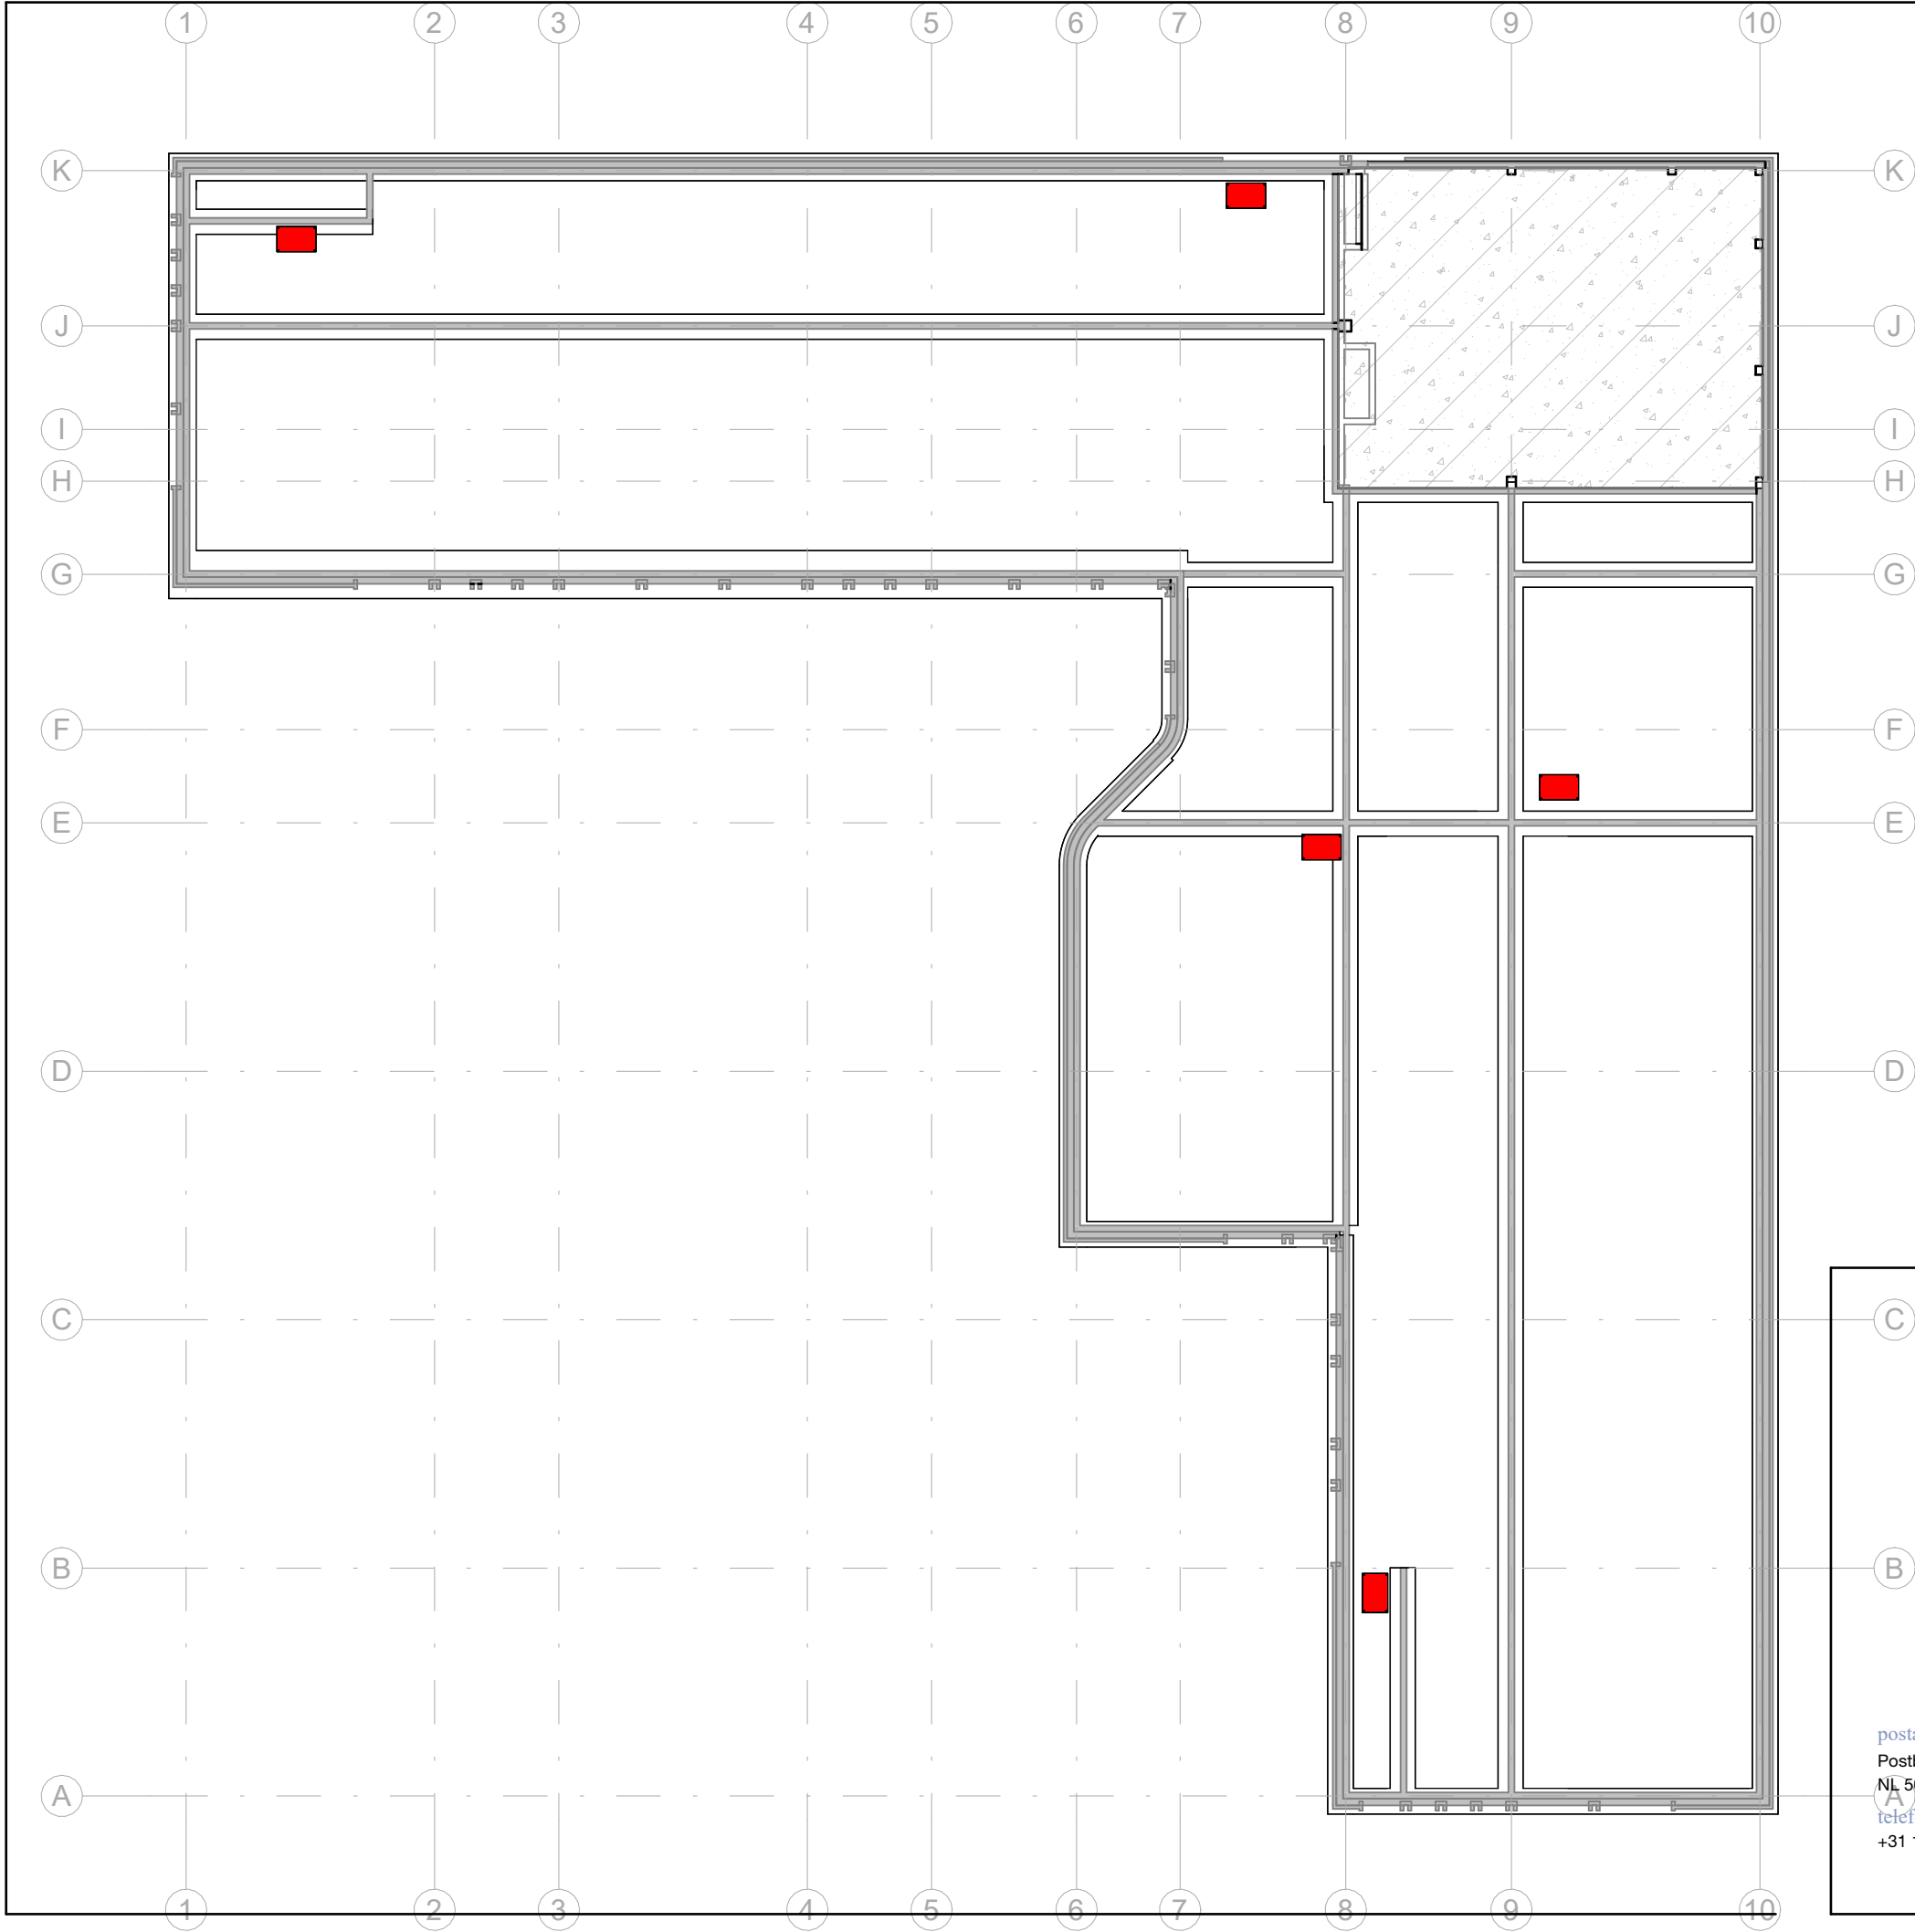

Posities kruipluiken.
Doorgang 600x1000mm
Kruipruimte minstens 800mm hoog.
Alleen dan mag men tot 18 meter vanaf het gat kruipen.
Daar waar een kruipruimte niet van een kruipruik voorzien is
moet het leidingwerk oversteken door een mantelbuis.
Fundering voorzien van sporingen om dwarsventilatie
mogelijk te maken.
Aan gevel kruipruimte ventilatieroosters in het metselwerk
op te nemen.

project
Kindcentrum de Nienekes

opdrachtgever
Gemeente Land van Cuijk

projectnummer
231105

schaal
1 : 200

onderwerp
Positie kruipruimte

getekend door
DAT

datum
29/03/2024

gewijzigd

postadres
Postbus 351
NL 5000 AJ Tilburg

telefoon
+31 13 468 69 63

project email
231105@datarchitecten.nl

