Garderobe uitgevoerd in MDF + hpl afwerking

Alle zichtzijdes afgeplakt met hpl en kopse zijdes met ABS stootband in hpl kleur

"plafond"-kapstokhaken voor 3 jassen, 360 gr. roteerbaar hoogte ca 56mm, rvs geborsteld

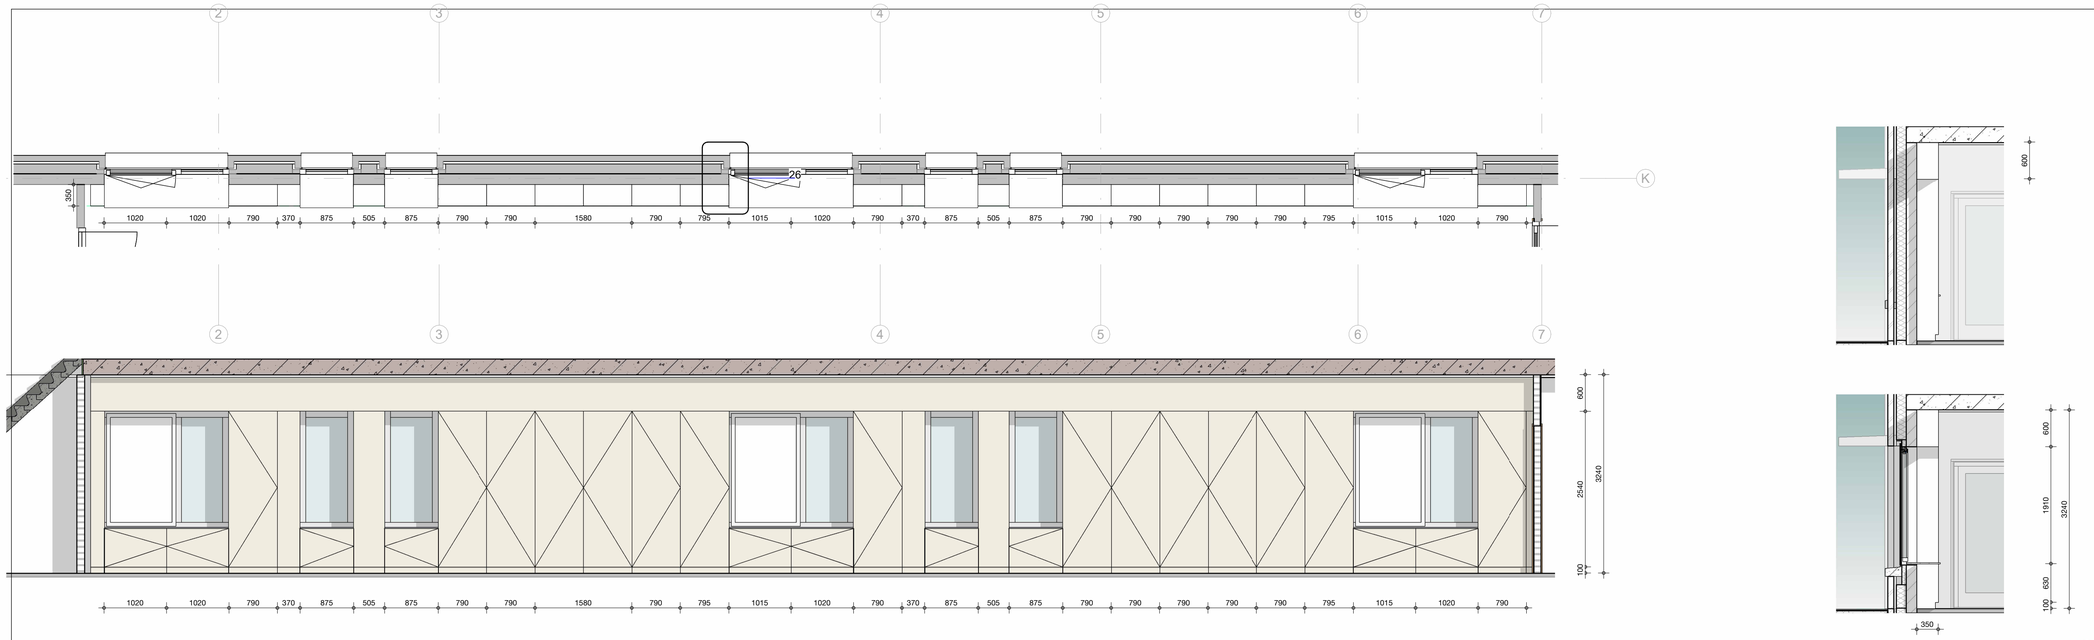

Kastenwand kinderopvang en PSZ/BSO

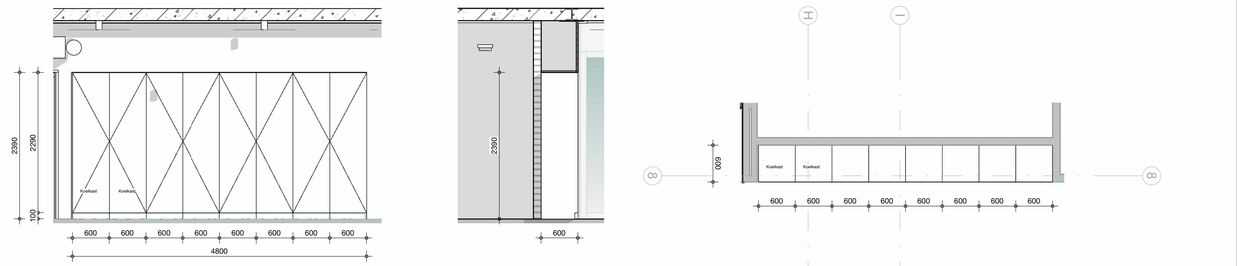

Kastenwand 1.10

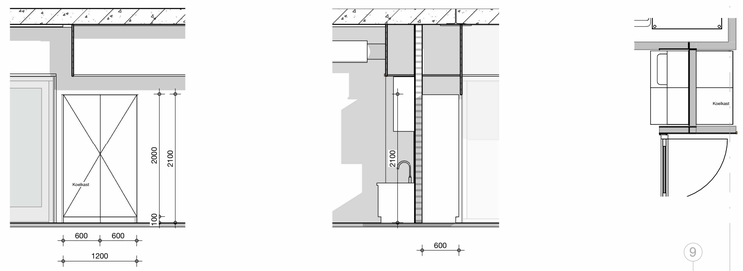

kasten bij L 0.28

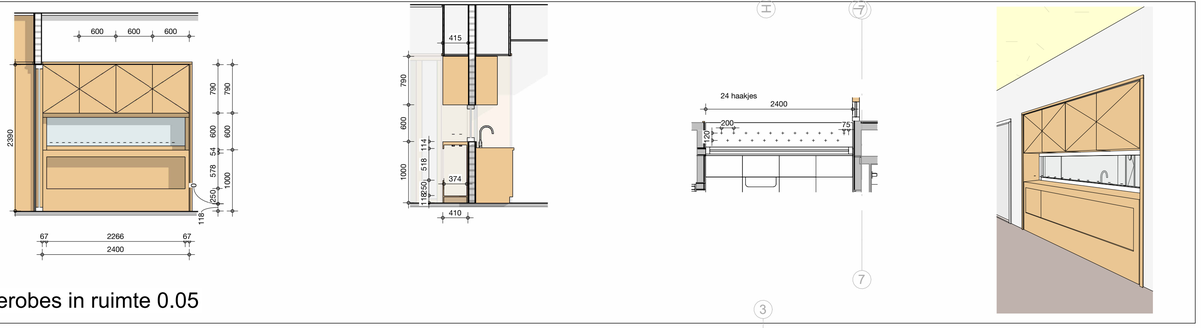

Garderobes in ruimte 0.05

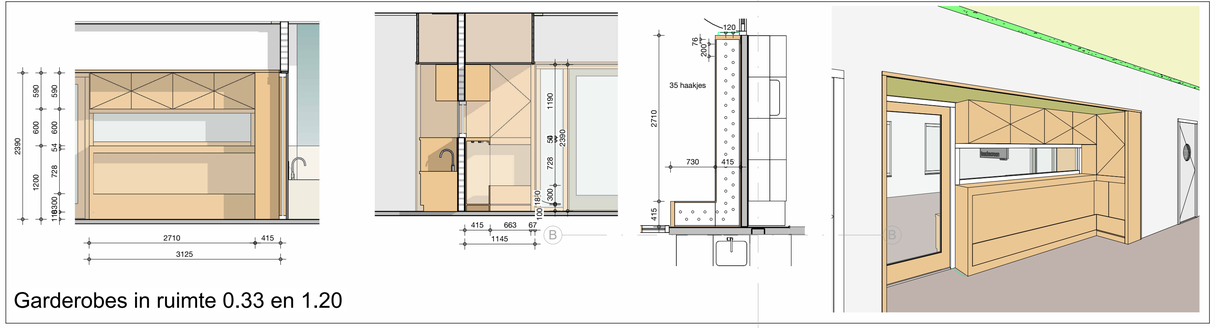

Garderobes in ruimte 0.33 en 1.20

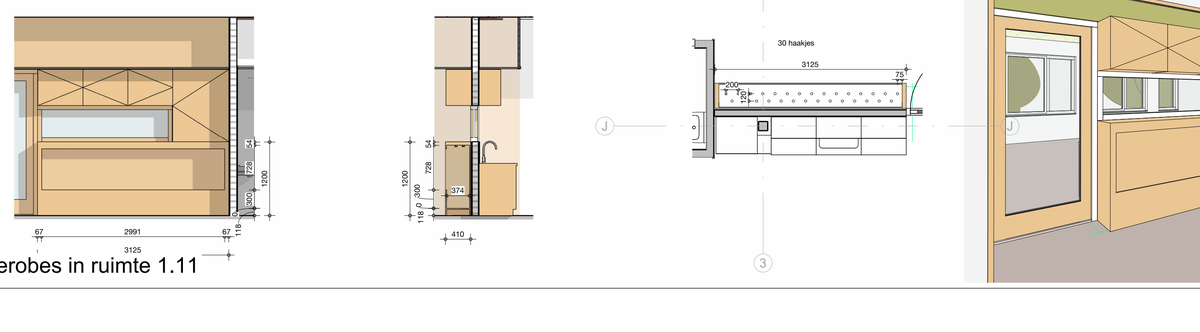

Garderobes in ruimte 1.11

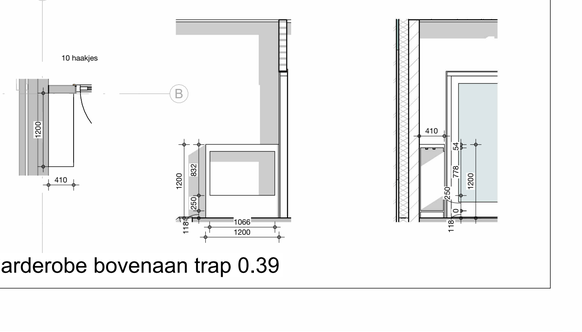

Garderobe bovenaan trap 0.39

project	Kindcentrum de Nienekes
opdrachtgever	Gemeente Land van Cuijk
projectnummer	231105
schaal	1 : 50
onderwerp	Kasten
getekend door	Author
datum	29/03/2024
gewijzigd	

dat
dr. architectenvennootschap tilburg

postadres
Postbus 351
NL 5000 AJ Tilburg

telefoon
+31 13 468 69 63

project email
231105@datarchitecten.nl

TO - 701