
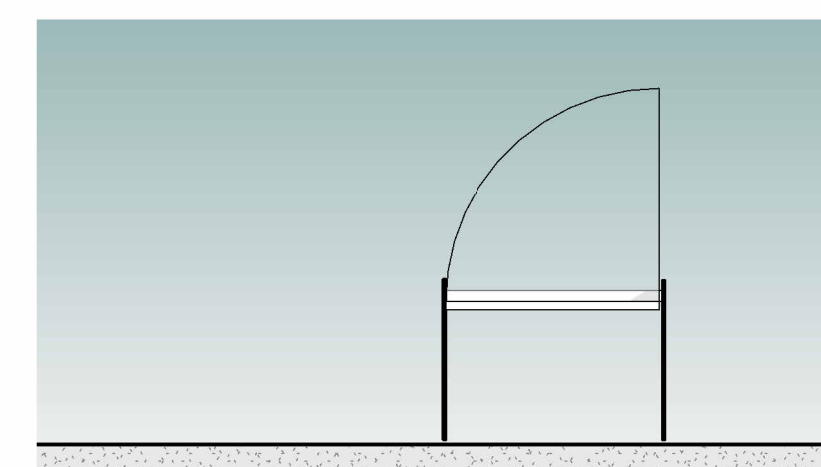
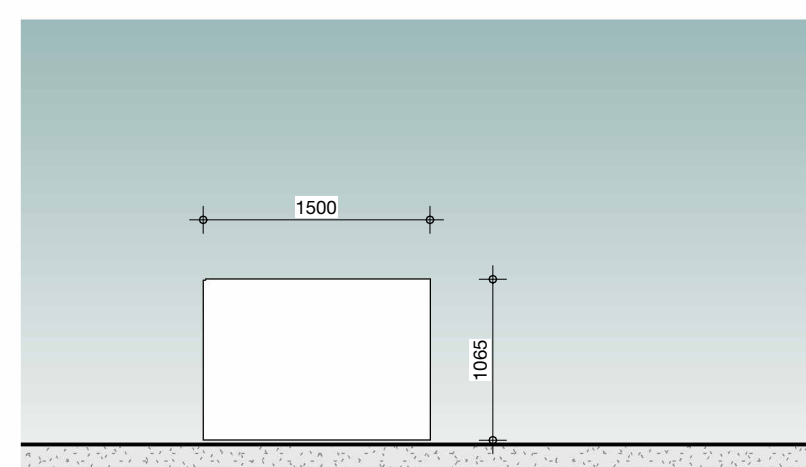
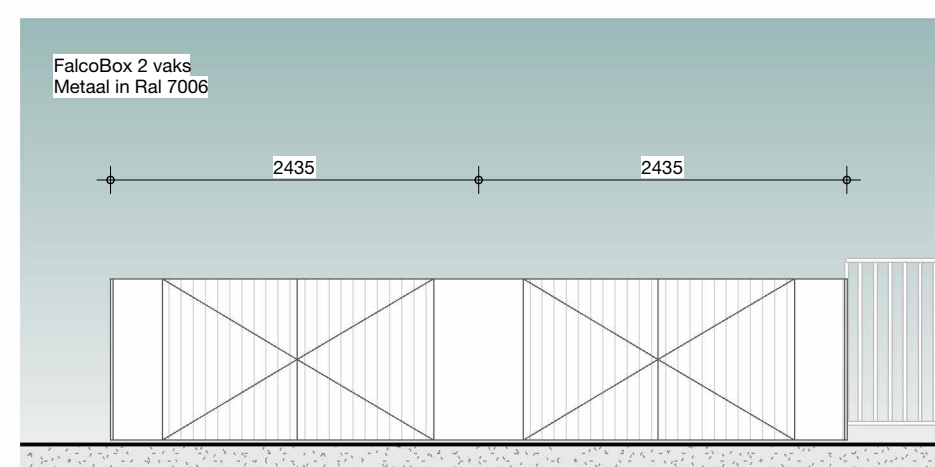
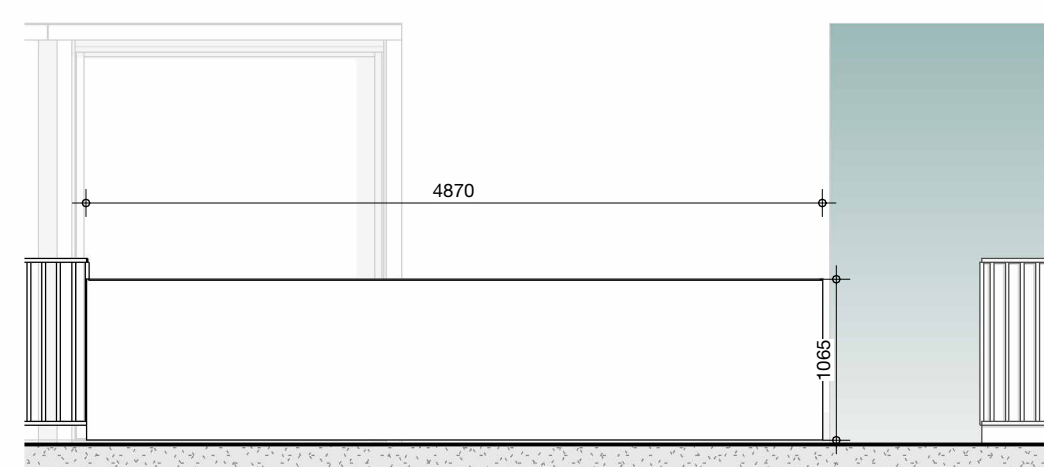
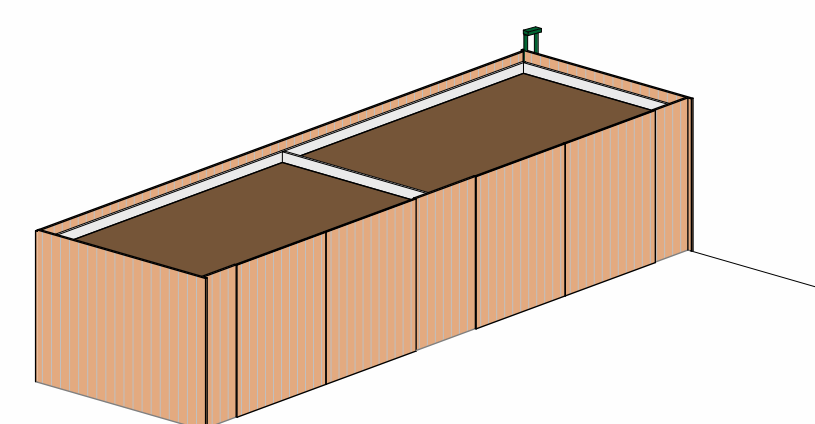
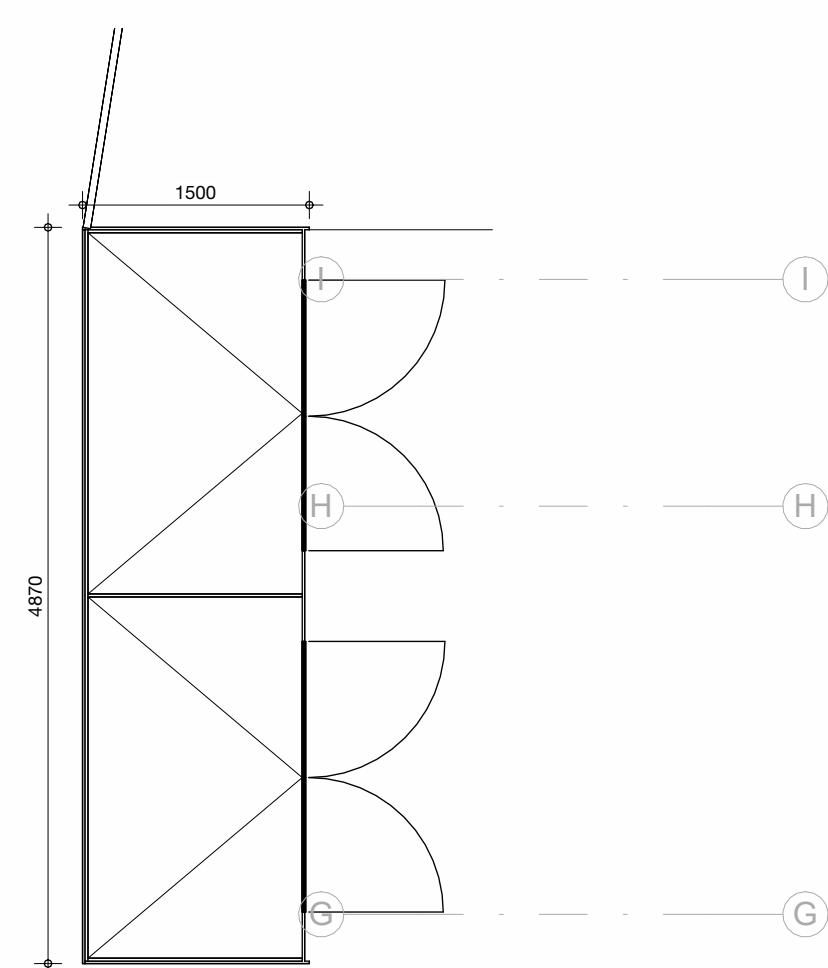
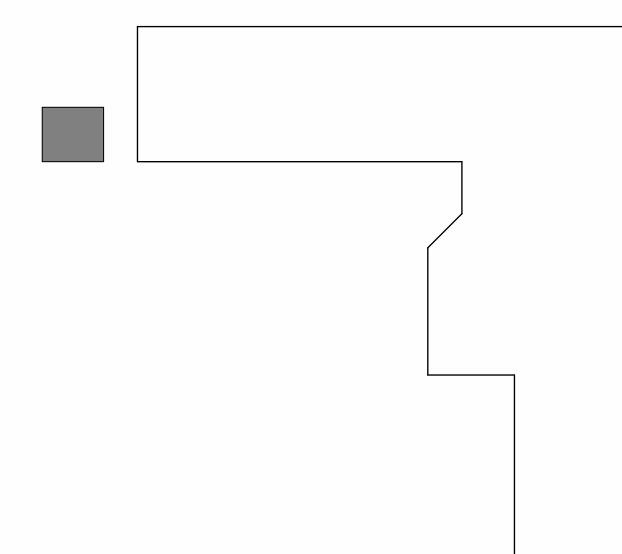
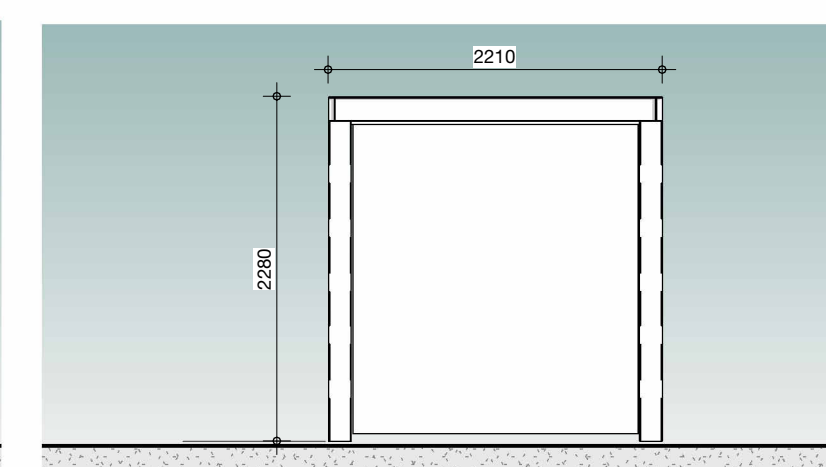
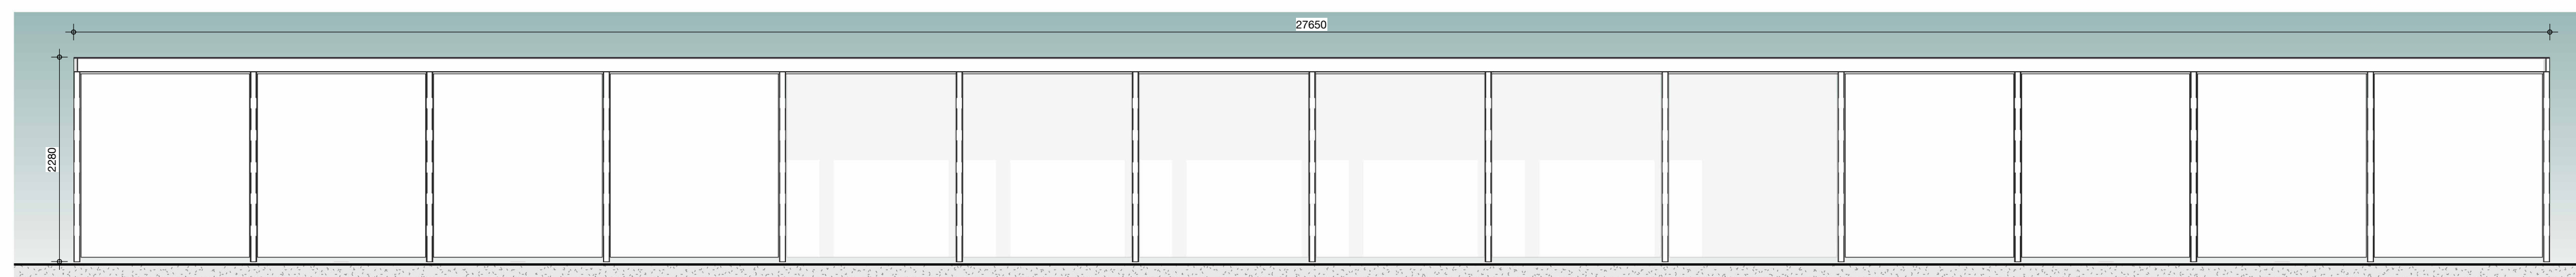
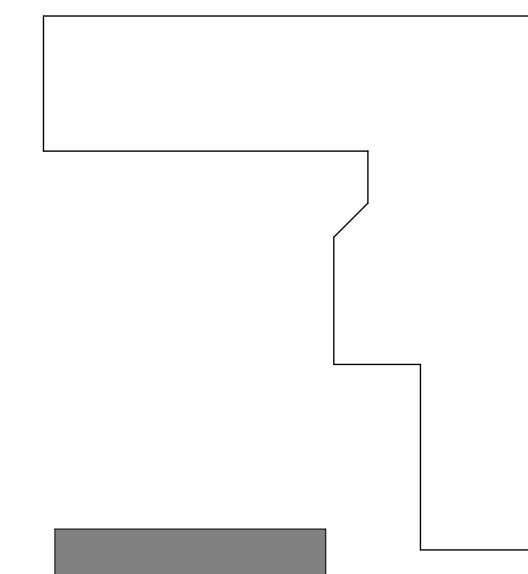
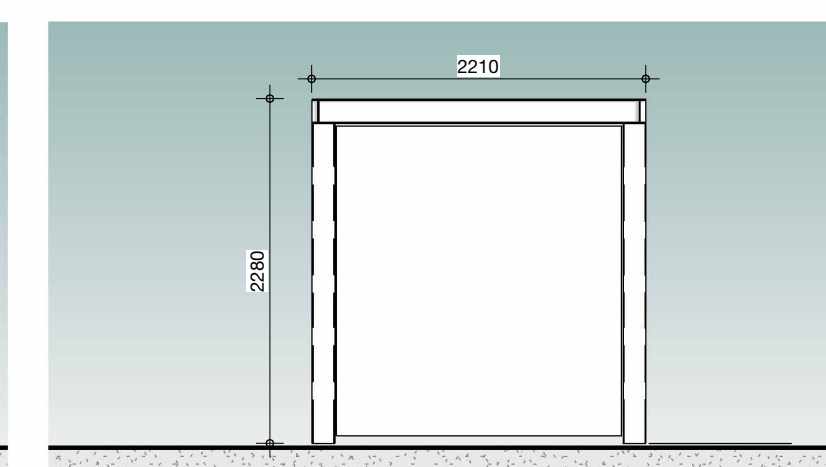
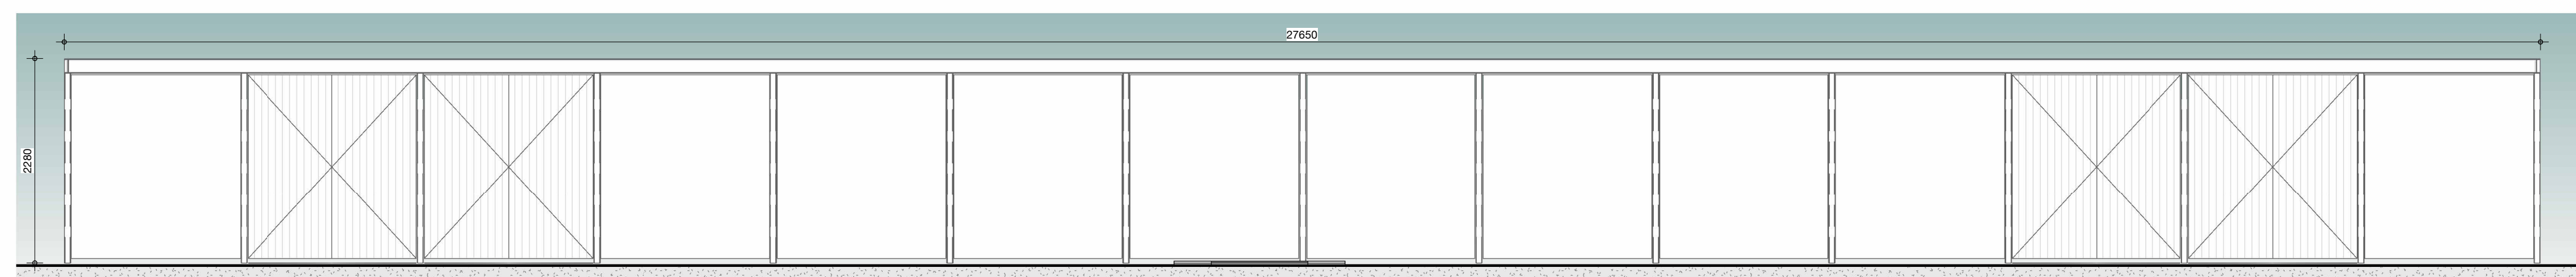
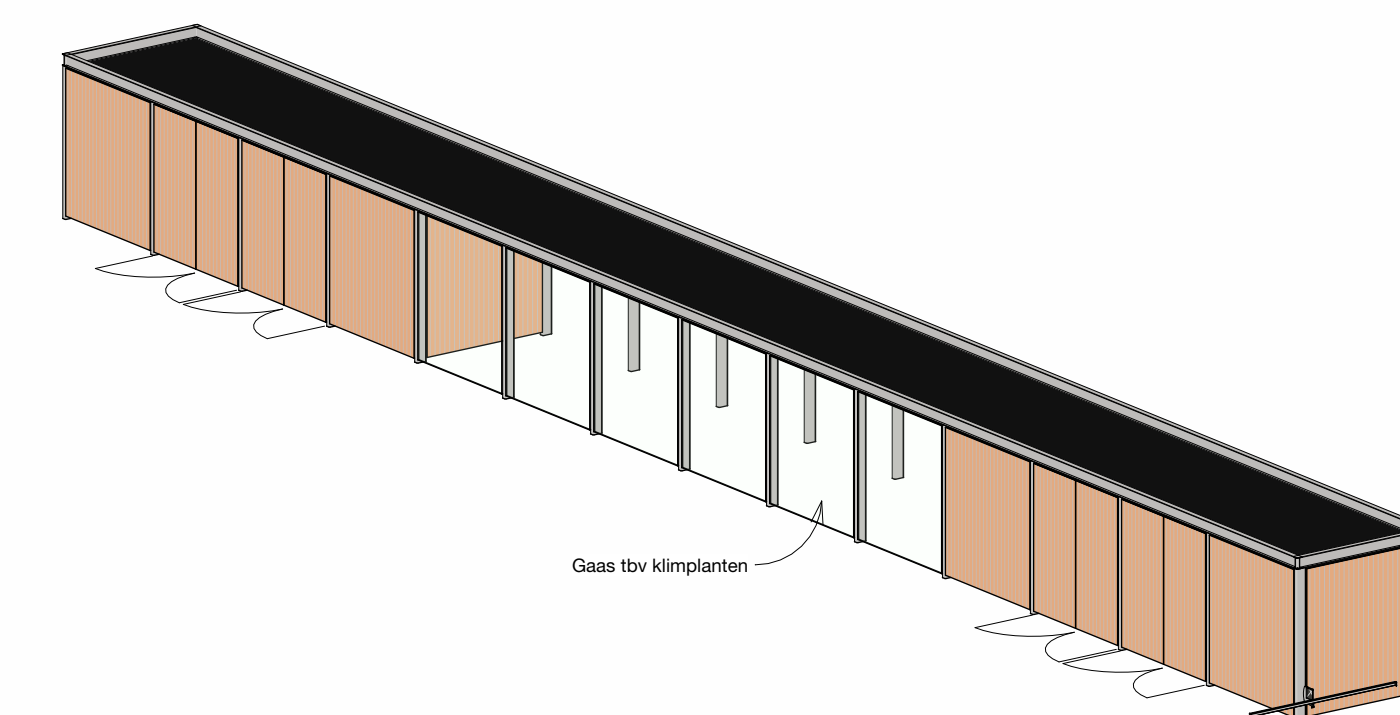


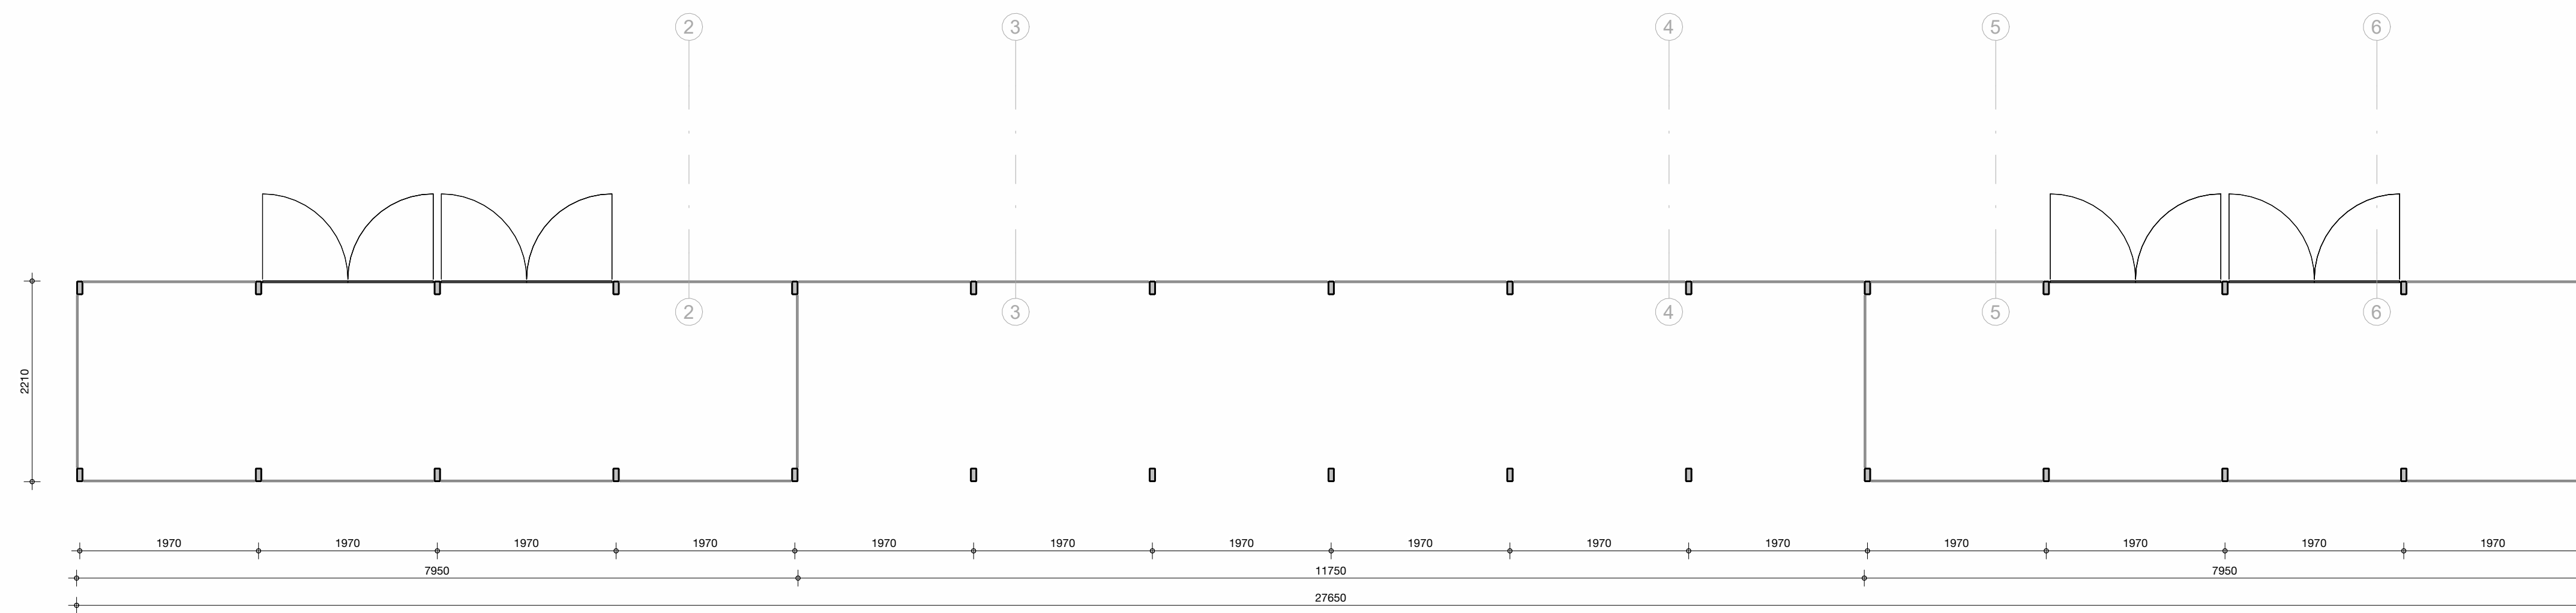

project
Kindcentrum de Nienekes
ontwikkelaar
Gemeente Land van Cuijk
projectnummer
231105
schaal
1:50
onderwerp
Buitenbergingen
getekend door
DAT
datum
29/03/2024
gewijzigd

postadres
Postbus 351
NL 5000 AJ Tilburg
telefoon
+31 13 468 69 63

project email
231105@datarchitecten.nl

dat
de architectenbureau Tilburg

TO - 710