


Ruimteoverzicht					
Nivo	max. bezetting	Nr	Ruimte	Opp	Bouwbesluit_functie
0		0.00	Lift	2,5 m²	verkeersruimte
0	20	0.01	Groepsruimte Kinderopvang	59,5 m²	verblijfsruimte
0		0.02	Slaapkamer	9,0 m²	overige ruimte
0		0.03	Slaapkamer	9,0 m²	overige ruimte
0		0.04	Verschoonruimte	14,0 m²	toilettruimte
0	20	0.05	Groepsruimte Kinderopvang	59,0 m²	verblijfsruimte
0		0.06	Slaapkamer	9,0 m²	overige ruimte
0		0.07	Slaapkamer	9,0 m²	overige ruimte
0		0.08	Verschoonruimte	12,0 m²	toilettruimte
0	20	0.09	PSZ/BSO	59,5 m²	verblijfsruimte
0		0.10	kastruimte	1,5 m²	opslagruimte
0		0.11	kastruimte	2,0 m²	opslagruimte
0		0.12	Toilet	1,0 m²	toilettruimte
0		0.13	kastruimte	2,0 m²	opslagruimte
0		0.14	wasruimte	7,5 m²	overige ruimte
0		0.15	Verkeersruimte	49,0 m²	verkeersruimte
0		0.15a	Kastruimte	8,5 m²	opslagruimte
0		0.16	Hoofdentree	9,5 m²	verkeersruimte
0		0.18	MiVa-toilet	4,5 m²	toilettruimte
0		0.20	Ontmoeten	113,5 m²	verkeersruimte
0		0.21	kastruimte	2,0 m²	opslagruimte
0		0.22	kastruimte	2,0 m²	opslagruimte
0	35	0.23	Speellokaal	85,0 m²	overige ruimte
0		0.24	berging	4,5 m²	opslagruimte
0		0.25	entree	4,0 m²	verkeersruimte
0	2	0.26	Kantoor	13,5 m²	verblijfsruimte
0	2	0.27	Kantoor	13,5 m²	verblijfsruimte
0	30	0.28	Basisgroep-lokaal	50,0 m²	verblijfsruimte
0		0.28a	garderobe	1,5 m²	opslagruimte
0	2	0.29	Kantoor	19,0 m²	verblijfsruimte
0		0.30	Werkkast	2,5 m²	overige ruimte
0		0.32	kastruimte	2,5 m²	opslagruimte
0		0.33	Leerplein	85,0 m²	verkeersruimte
0		0.34	Opslag algemeen	23,5 m²	opslagruimte
0	30	0.35	Basisgroep-lokaal	49,5 m²	verblijfsruimte
0		0.35a	garderobe	1,5 m²	opslagruimte
0	30	0.36	Basisgroep-lokaal	49,5 m²	verblijfsruimte
0		0.36a	garderobe	1,5 m²	opslagruimte
0	30	0.37	Basisgroep-lokaal	49,5 m²	verblijfsruimte
0		0.37a	garderobe	1,5 m²	opslagruimte
0	40	0.38	Basisgroep-lokaal groot	67,5 m²	verblijfsruimte
0		0.39	Entree	4,5 m²	verkeersruimte
0		0.40	Opslag	5,5 m²	opslagruimte
0		0.41	Toiletgroep	4,0 m²	toilettruimte
0		0.42	Toiletgroep	4,0 m²	toilettruimte
0		0.43	Toiletgroep	4,0 m²	toilettruimte
0		0.44	Keuken	9,5 m²	overige ruimte
0		0.45	meterkast	1,0 m²	technische ruimte
0		0.46	Toilet	2,0 m²	toilettruimte
0		0.47	opstelruimte techniek	9,0 m²	technische ruimte

1	30	1.01	Basisgroep-lokaal	49,0 m²	verblijfsruimte
1		1.01a	garderobe	1,0 m²	opslagruimte
1	30	1.02	Basisgroep-lokaal	49,5 m²	verblijfsruimte
1		1.02a	garderobe	1,0 m²	opslagruimte
1	30	1.03	Basisgroep-lokaal	49,5 m²	verblijfsruimte
1		1.03a	garderobe	1,0 m²	opslagruimte
1	30	1.04	BSO	80,5 m²	verblijfsruimte
1		1.04a	garderobe	1,0 m²	opslagruimte
1		1.05	Berging	4,5 m²	opslagruimte
1		1.06	Toiletgroep	4,0 m²	toilettruimte
1		1.07	Berging	2,0 m²	opslagruimte
1		1.08	Toiletgroep	4,0 m²	toilettruimte
1		1.09	Berging	3,5 m²	opslagruimte
1		1.10	Kastruimte	3,0 m²	opslagruimte
1		1.11	Leerplein	108,0 m²	verkeersruimte
1		1.12	Leerplein	51,5 m²	verkeersruimte
1		1.13	Bibliotheek	7,5 m²	verkeersruimte
1	4	1.14	Spreekkamer	6,5 m²	overige ruimte
1		1.15	Server	4,0 m²	technische ruimte
1	2	1.16	Kantoor	14,5 m²	overige ruimte
1	2	1.17	Kantoor	12,5 m²	overige ruimte
1		1.18	Toilet	1,5 m²	toilettruimte
1		1.19	Werkkast	2,0 m²	overige ruimte
1		1.20	Leerplein	81,0 m²	verkeersruimte
1	30	1.21	Basisgroep-lokaal	49,5 m²	verblijfsruimte
1		1.21a	garderobe	1,5 m²	opslagruimte
1	30	1.22	Basisgroep-lokaal	49,5 m²	verblijfsruimte
1		1.22a	garderobe	1,5 m²	opslagruimte
1	30	1.23	Basisgroep-lokaal	49,5 m²	verblijfsruimte
1		1.23a	garderobe	1,5 m²	opslagruimte
1	40	1.24	Basisgroep-lokaal groot	66,0 m²	verblijfsruimte
1		1.25	Toiletgroep	4,0 m²	toilettruimte
1		1.26	berging	2,0 m²	opslagruimte
1		1.27	Toiletgroep	4,0 m²	toilettruimte

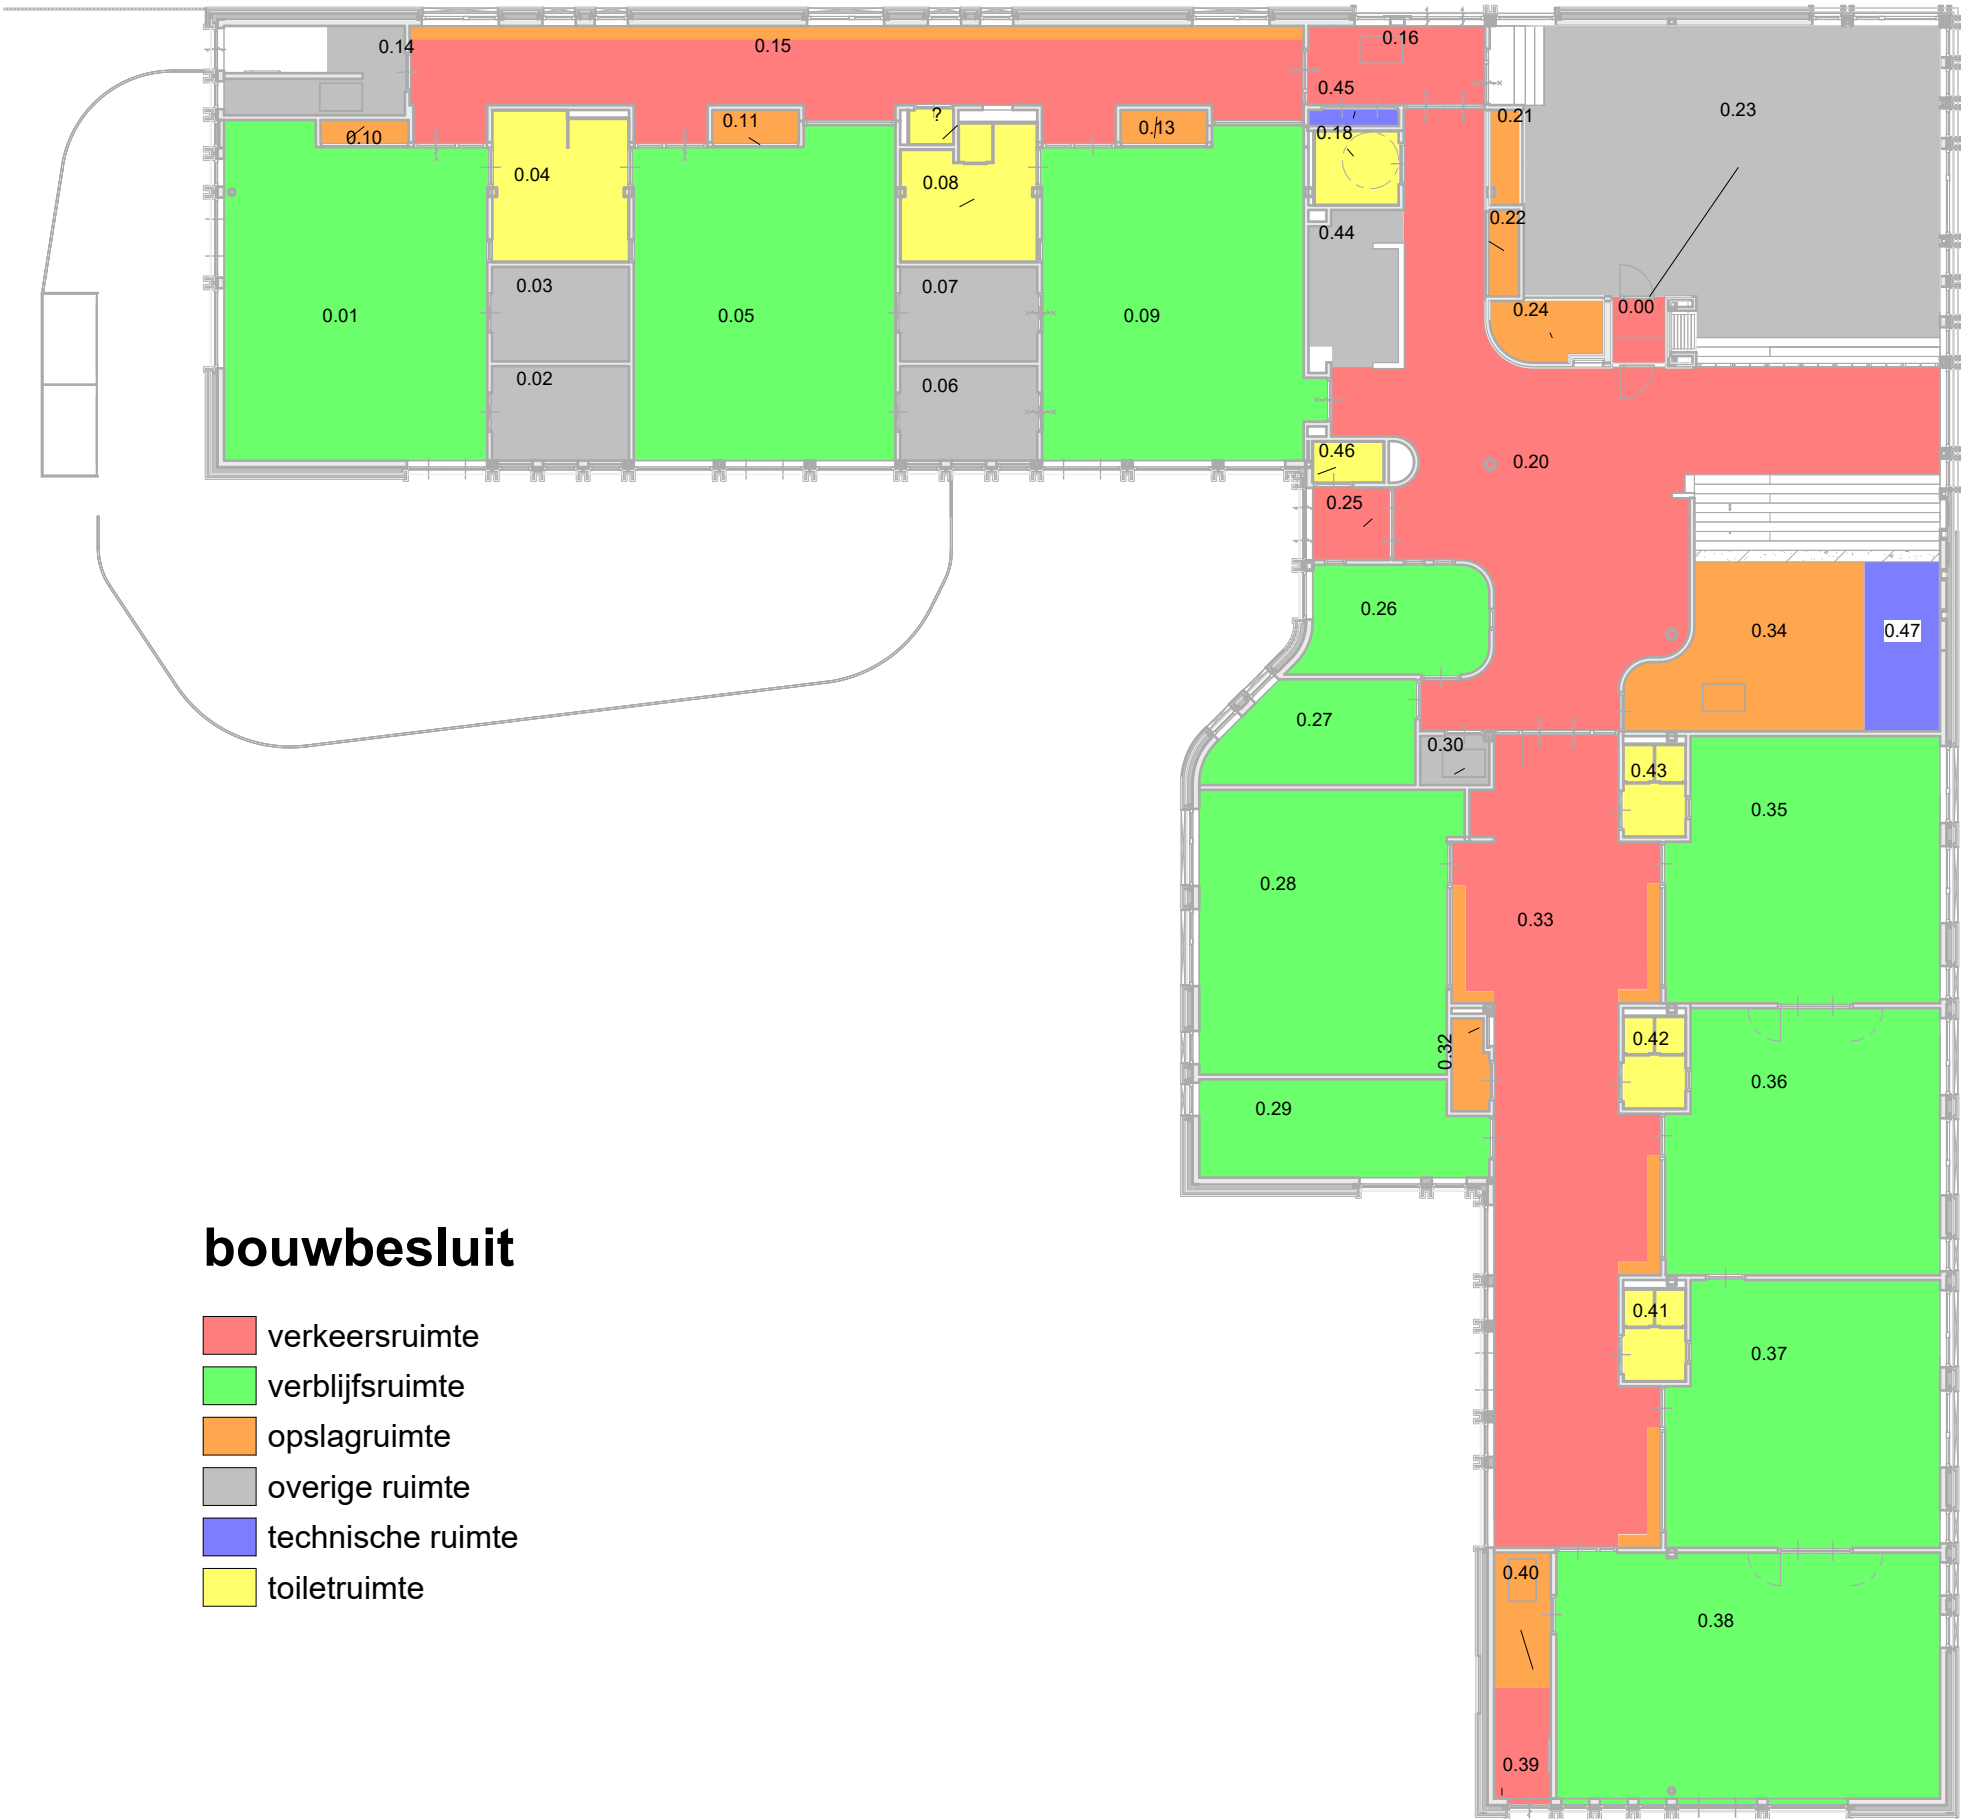

Ruimteoverzicht BG



Ruimteoverzicht 1e verdieping

project
Kindcentrum de Nienekes
opdrachtgever
Gemeente Land van Cuijk
projectnummer
231105
schaal
1 : 200
onderwerp
Ruimtestaat
getekend door
DAT
datum
29/03/2024
gewijzigd

postadres
Postbus 351
NL 5000 AJ Tilburg
telefoon
+31 13 468 69 63
project email
231105@dataarchitecten.nl

