



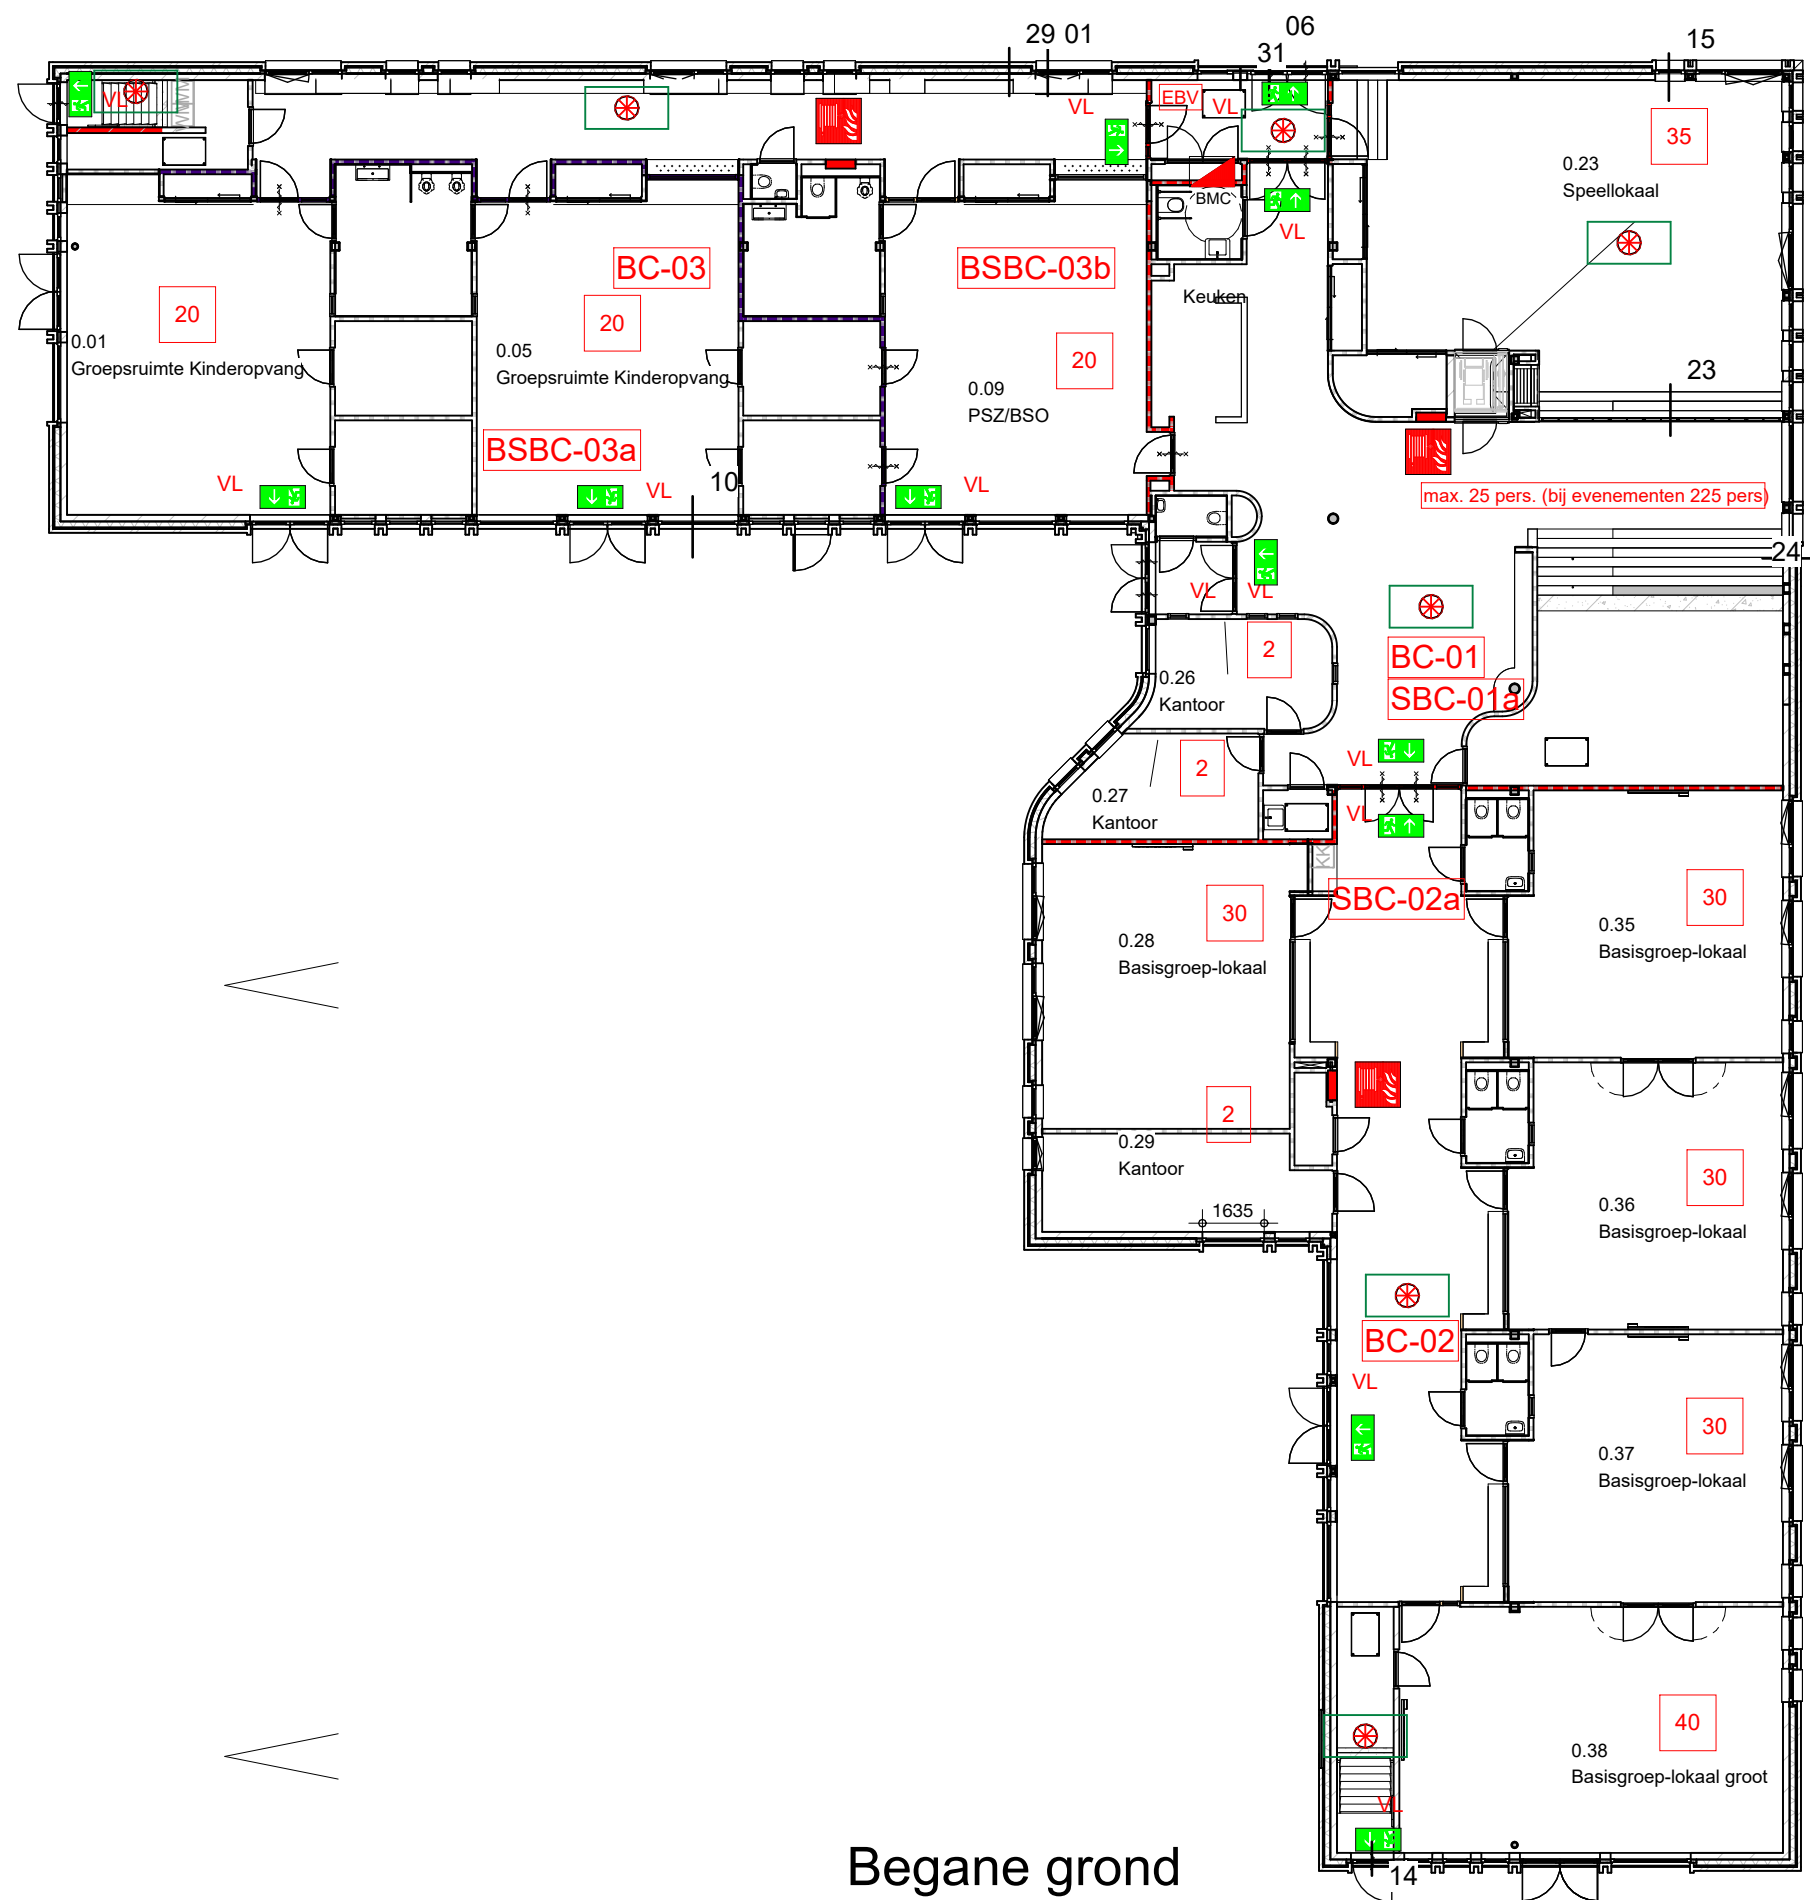

Begane grond

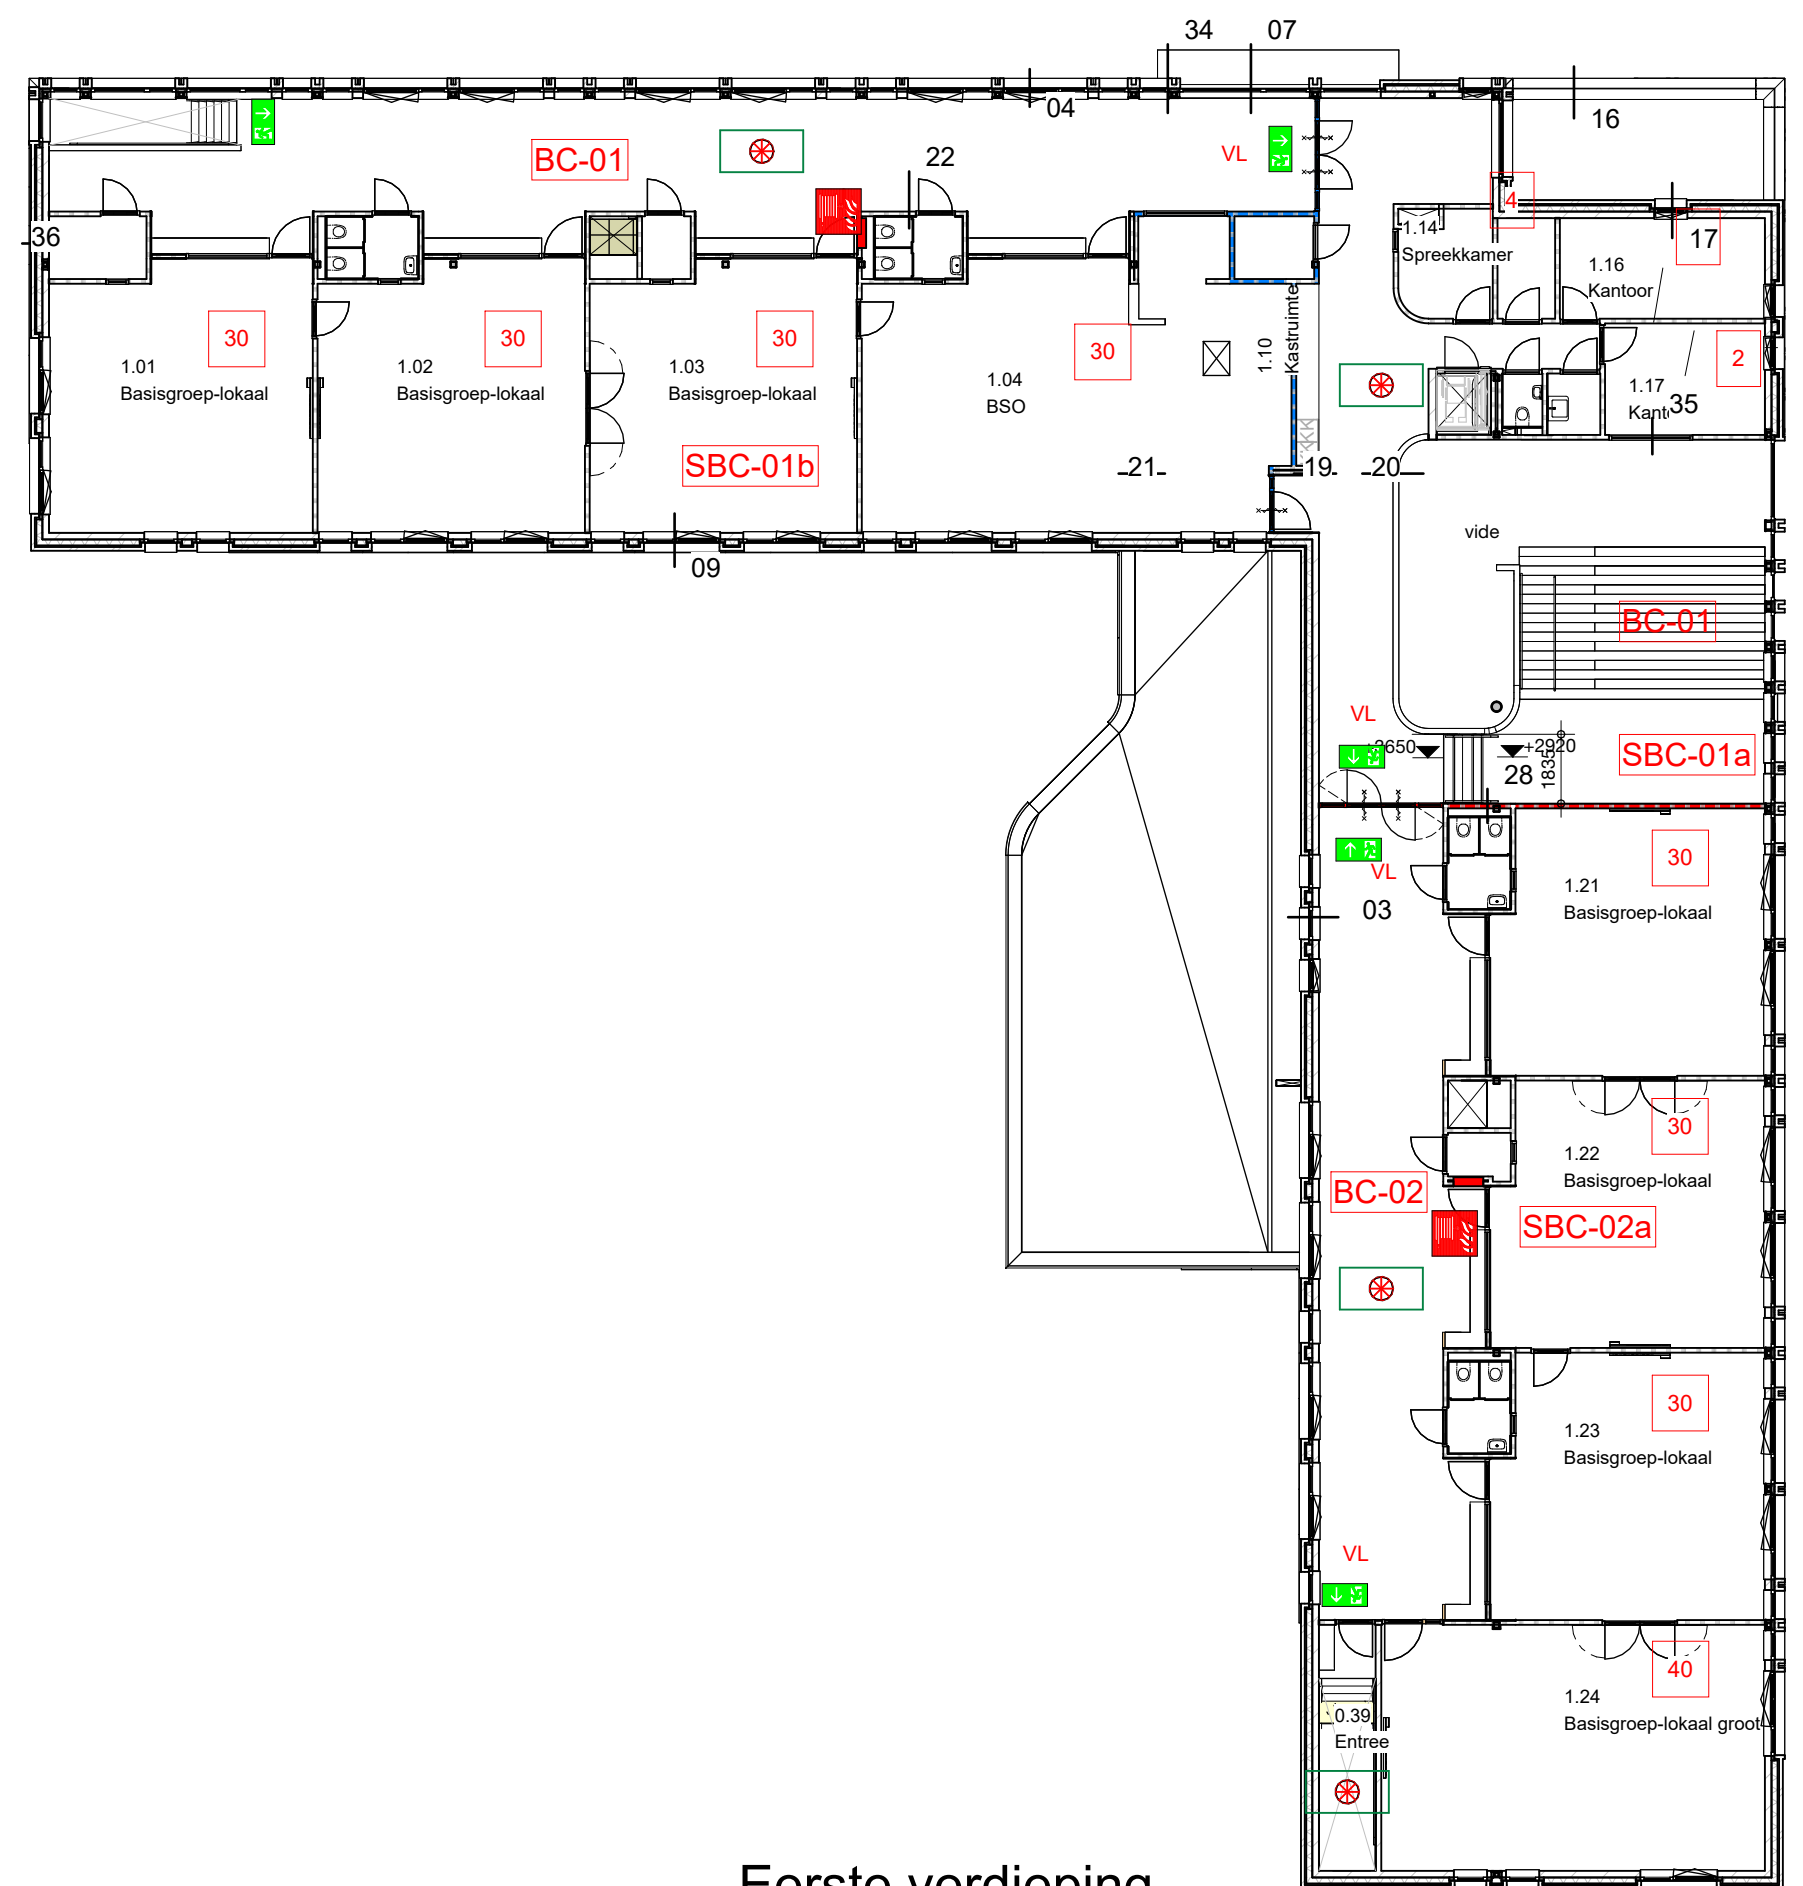

Eerste verdieping

- scheidingsbrandcompartiment ten minste 30 minuten brandwerend conform NEN6069 en tevens voor inwendige scheidingen ten minste R200 weerstand tegen rookdoorgang conform NEN6075
- scheidingsbrandcompartiment ten minste 30 minuten brandwerend conform NEN6069 en tevens voor inwendige scheidingen ten minste R200 weerstand tegen rookdoorgang conform NEN6075
- scheidingsbrandcompartiment ten minste Ra weerstand tegen rookdoorgang conform NEN6075
- deur-, luik of raamconstructie brandwerend beschouwd van zijde met kruis.
- zelfsluitende deur-, raam-, luikconstructie.
- VL te openen in vluchtroute zonder losse hulpmiddelen
- VL Vluchtrouteaanduiding
- ruimte voorzien van noodverlichting
- brandslanghaspel (slanglengte 30 meter)
- BC-.. brandcompartiment aanduiding
- BSBC-.. beschermd subbrandcompartiment aanduiding
- SBC-.. subbrandcompartiment aanduiding
- EBV maatregelen brandveiligheid toegelicht in rapport Bureau Veldweg kenmerk 10386R01.

project
Kindcentrum de Nienekes

opdrachtgever
Gemeente Land van Cuijk

projectnummer
231105

schaal
1 : 200

onderwerp
Brandveiligheid

getekend door
DAT

datum
29/03/2024

gewijzigd

postadres
Postbus 351
NL 5000 AJ Tilburg

telefoon
+31 13 468 69 63

project email
231105@datarchitecten.nl

dat
de architectenwerkgroep tilburg