


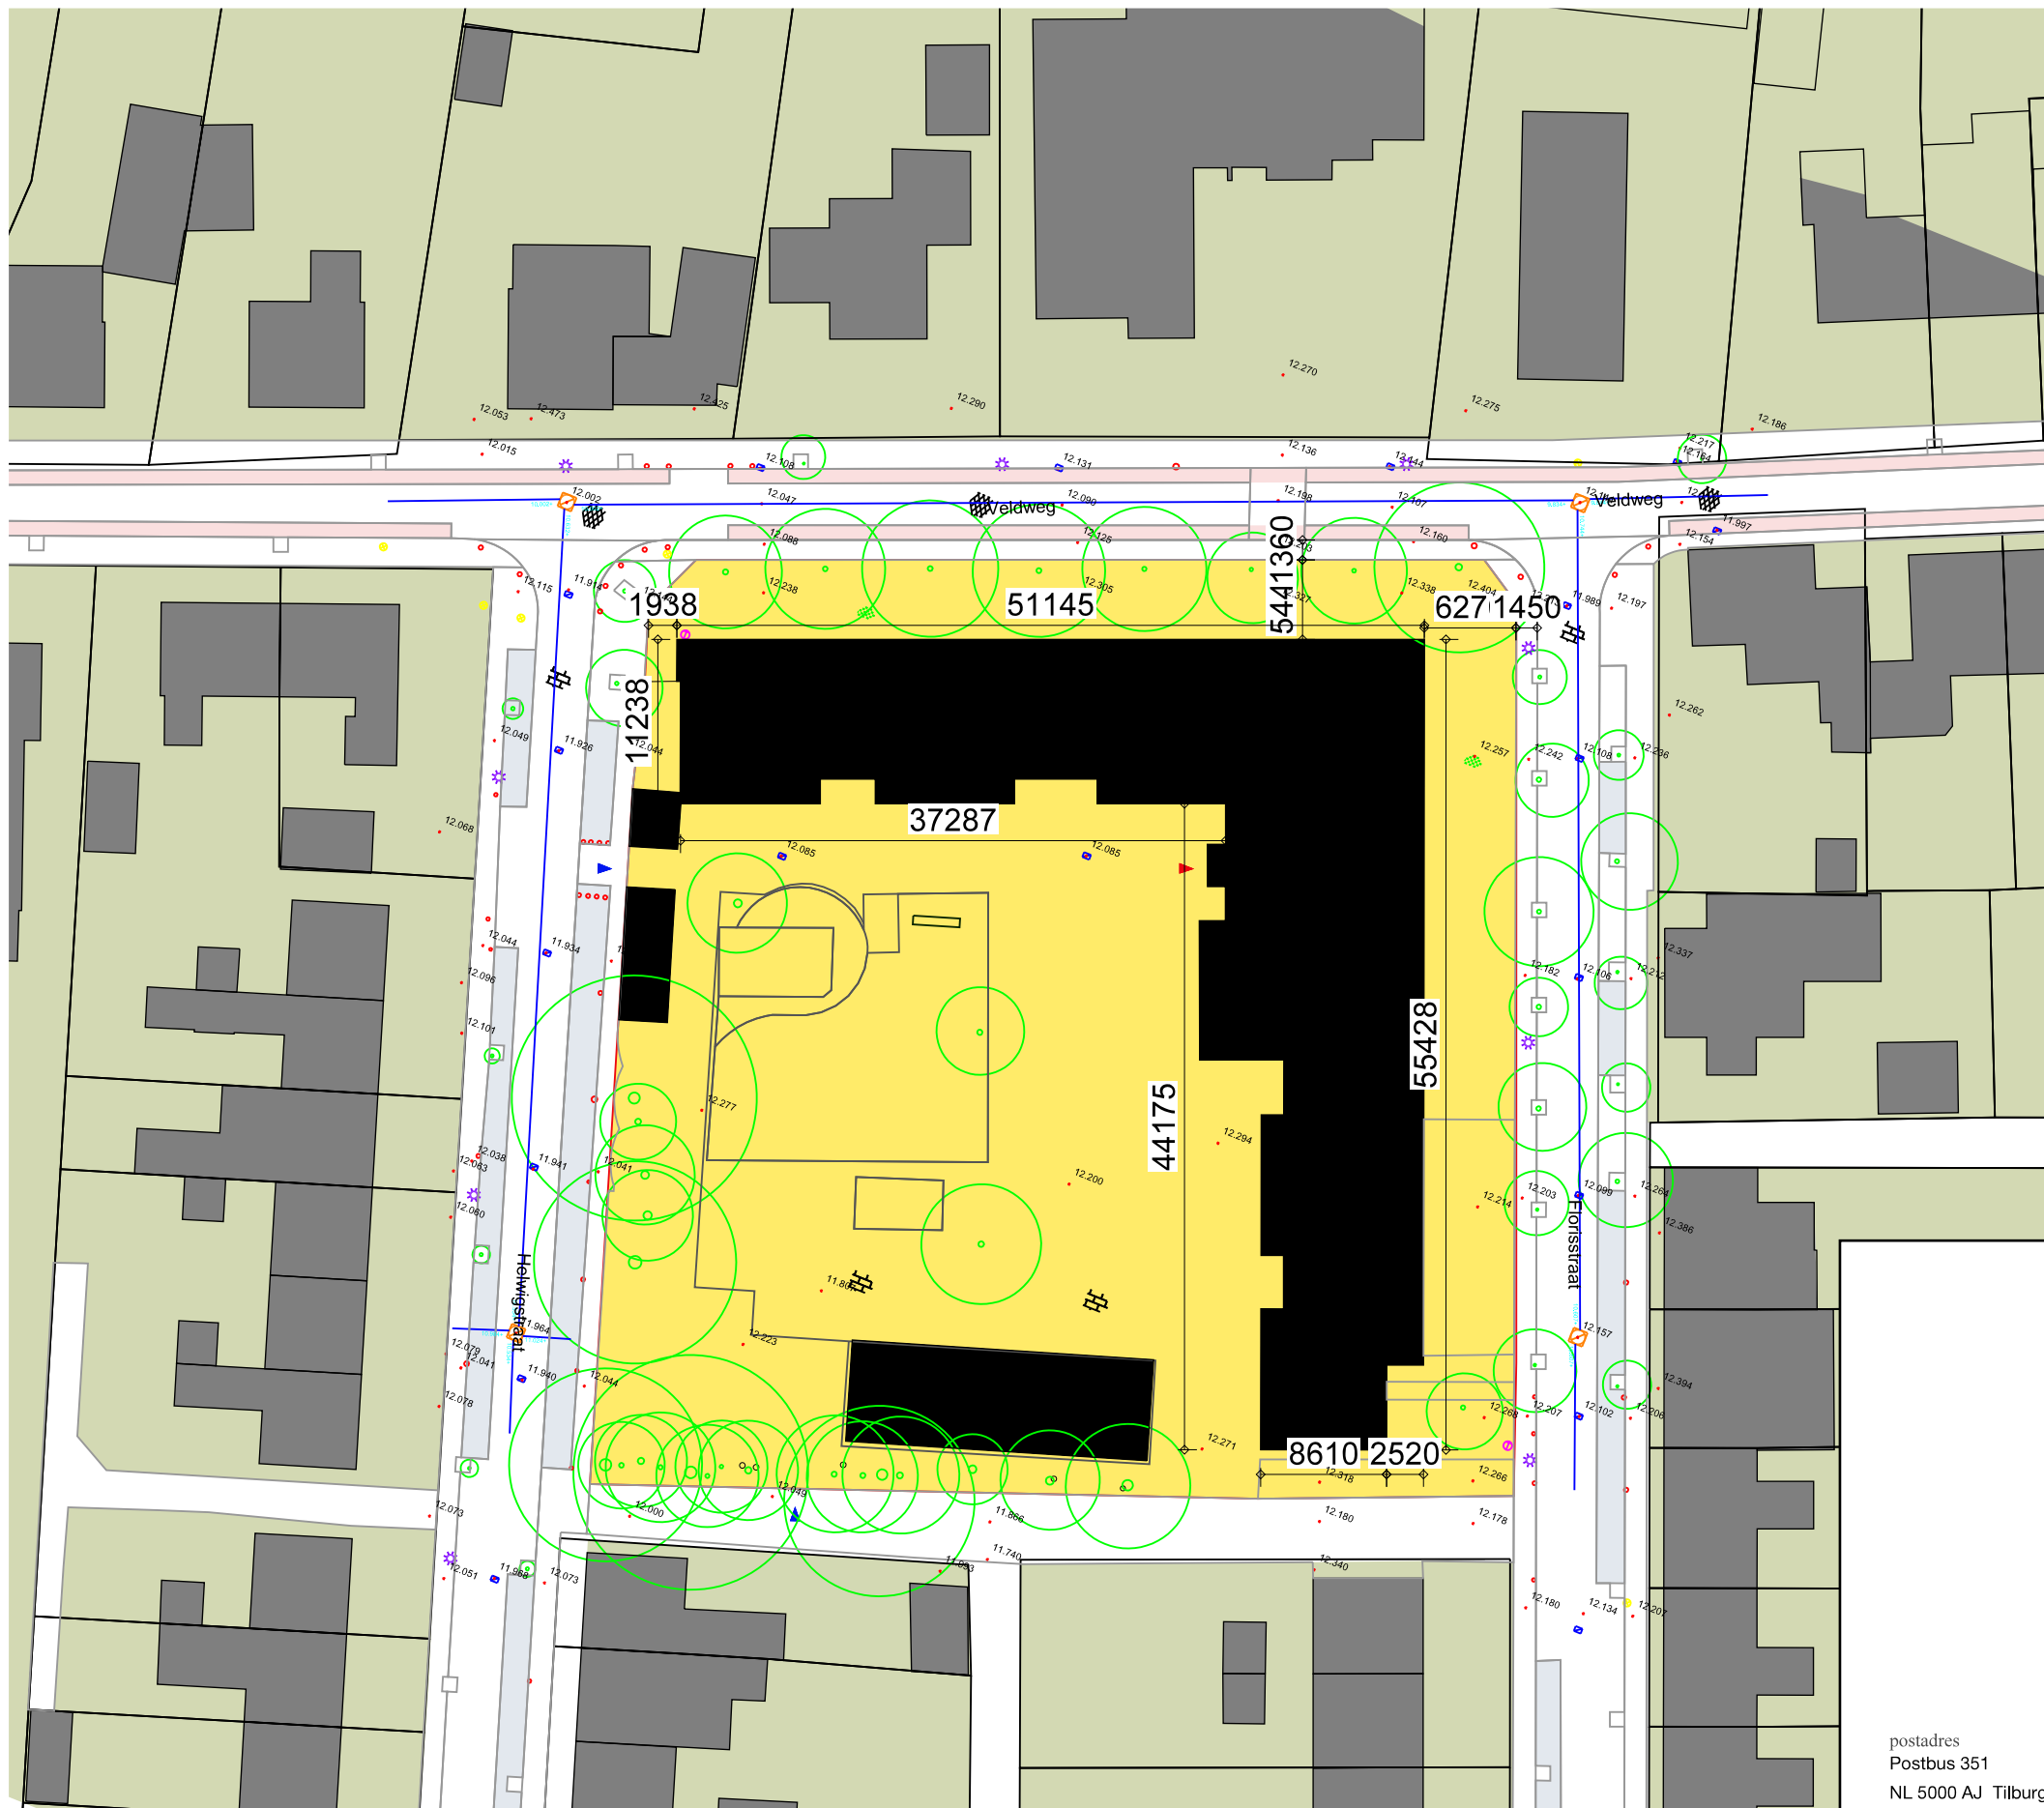

project
Kindcentrum de Nienekes
opdrachtgever
gemeente Land van Cuijk
projectnummer
231105
schaal
1:500
onderwerp
situatie bestaand
getekend door
DAT
datum
29-03-2024
gewijzigd

postadres
Postbus 351
NL 5000 AJ Tilburg
telefoon
+31 13 468 69 63

project email
231105@datarchitecten.nl

dat
de architectenwerkgroep tilburg

Jan van Cuijkstraat

TO-001