
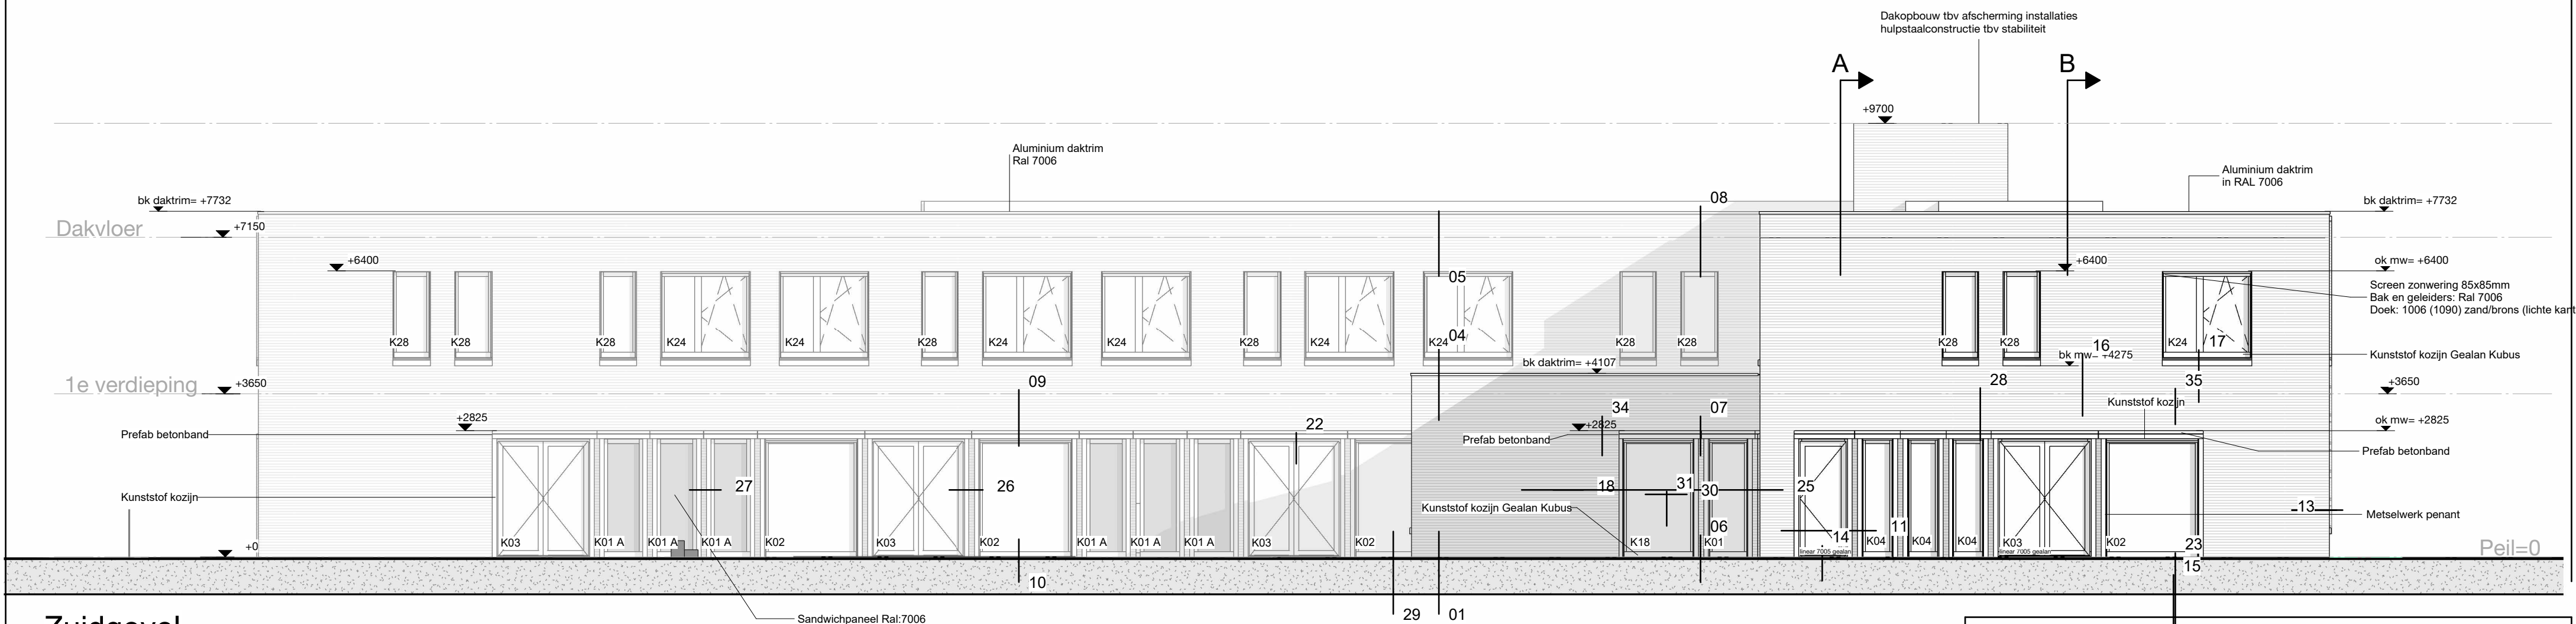


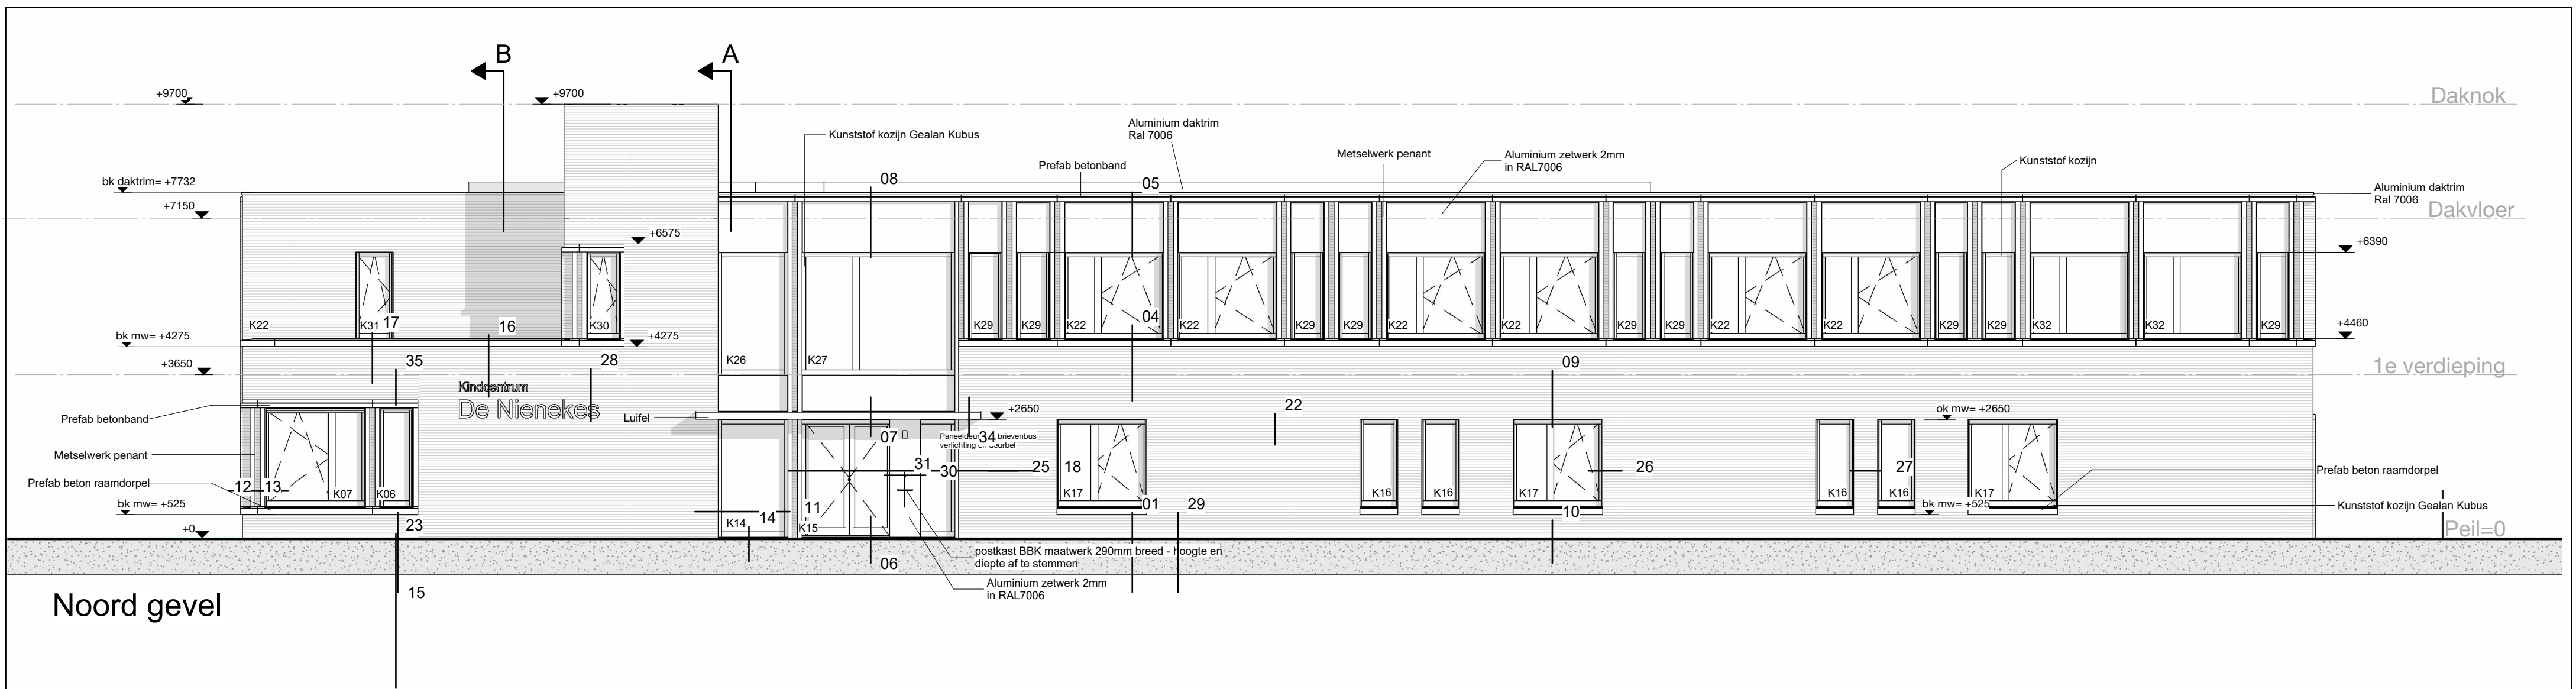

project
Kindcentrum de Nienekes
opdrachtgever
Gemeente Land van Cuijk
projectnummer
231105
schaal
1 : 100
onderwerp
Noord- zuid gevel
getekend door
DAT
datum
29/03/2024
gewijzigd

postadres
Postbus 351
NL 5000 AJ Tilburg
telefoon
+31 13 468 69 63

project email
231105@dataarchitecten.nl

dat
de architectenwerkgroep tilburg

TO - 200